

Project: R13023-184 Merchtem Kasteelstraat

In opdracht van De Watergroep uitbreiding drinkwaternet


Er wordt gewerkt in twee fases, bij elke fase deel van straat afgesloten

Melding van werken, Cat 3, 30km/u, parkeerverbod, wegomleiding

Kasteelstraat deel éénrichting, veranderen in beide richting voor wegomleiding

Start: 28/09

Duur van de werken: 15 werkdagen (mits weeromstandigheden)

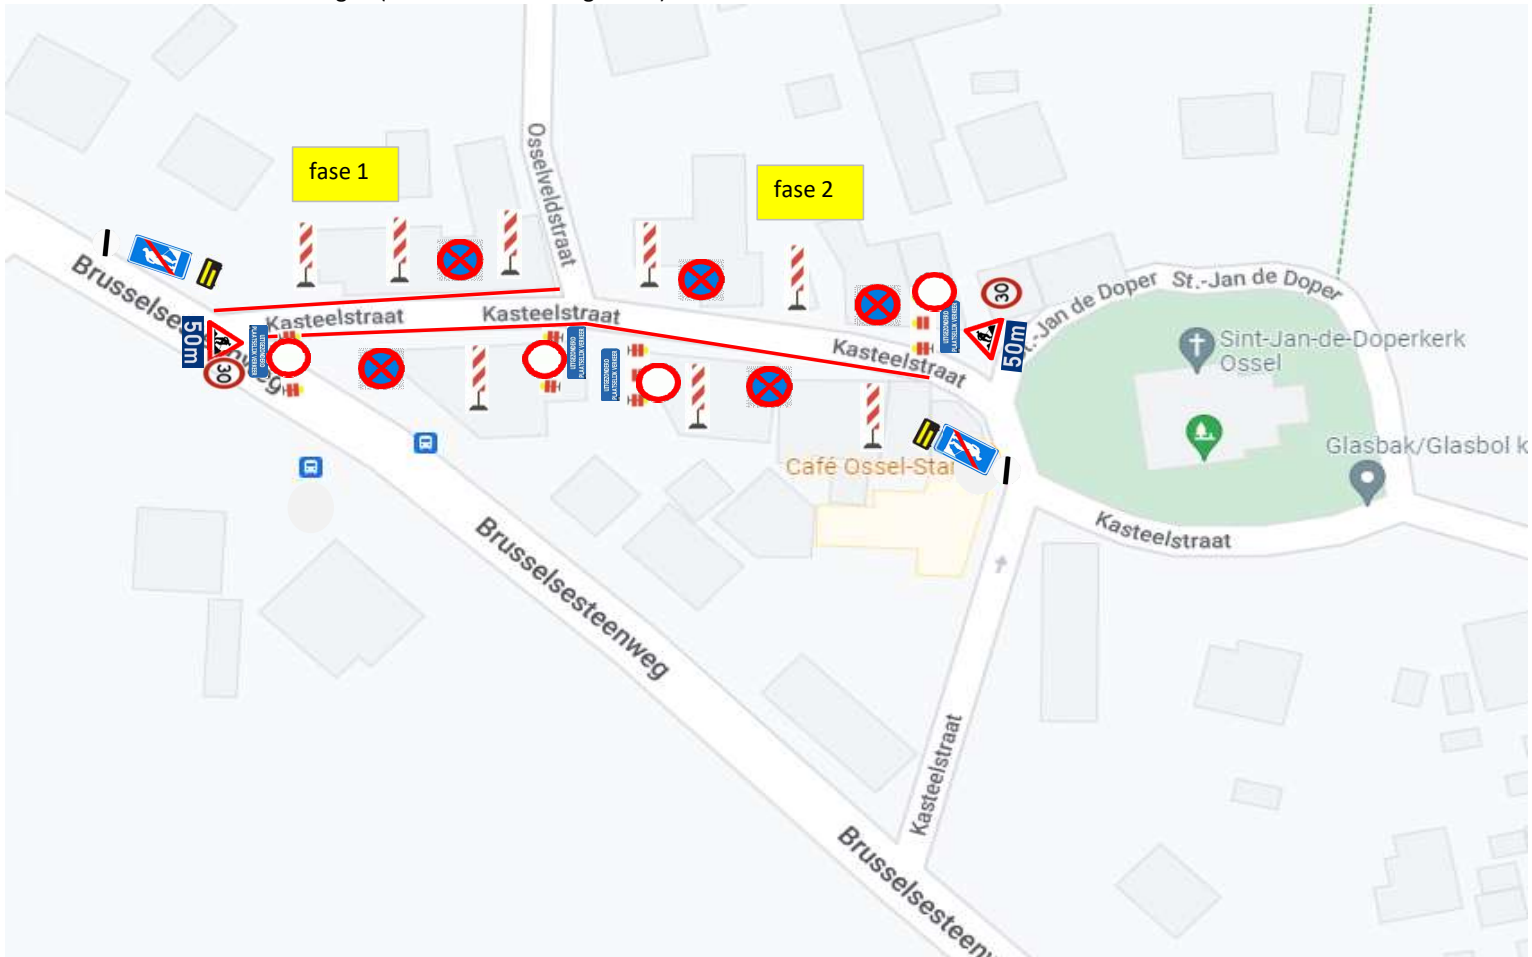

Wegomleiding:



