


|                       |                      |
|-----------------------|----------------------|
| Netwerk - Deelnetwerk | Locatie              |
| 343695 - 20278454     | Merchtem - Terlinden |




|              |                                                                                     |                                                                                       |
|--------------|-------------------------------------------------------------------------------------|---------------------------------------------------------------------------------------|
| Werfzone     |  |                                                                                       |
| Signalisatie |  | =  |

|                                                                                       |             |
|---------------------------------------------------------------------------------------|-------------|
| Ontwerp signalisatieplan                                                              |             |
|  | Suelga BVBA |
| SPIEVELDSTRAAT 20A, 9160 LOKEREN                                                      |             |

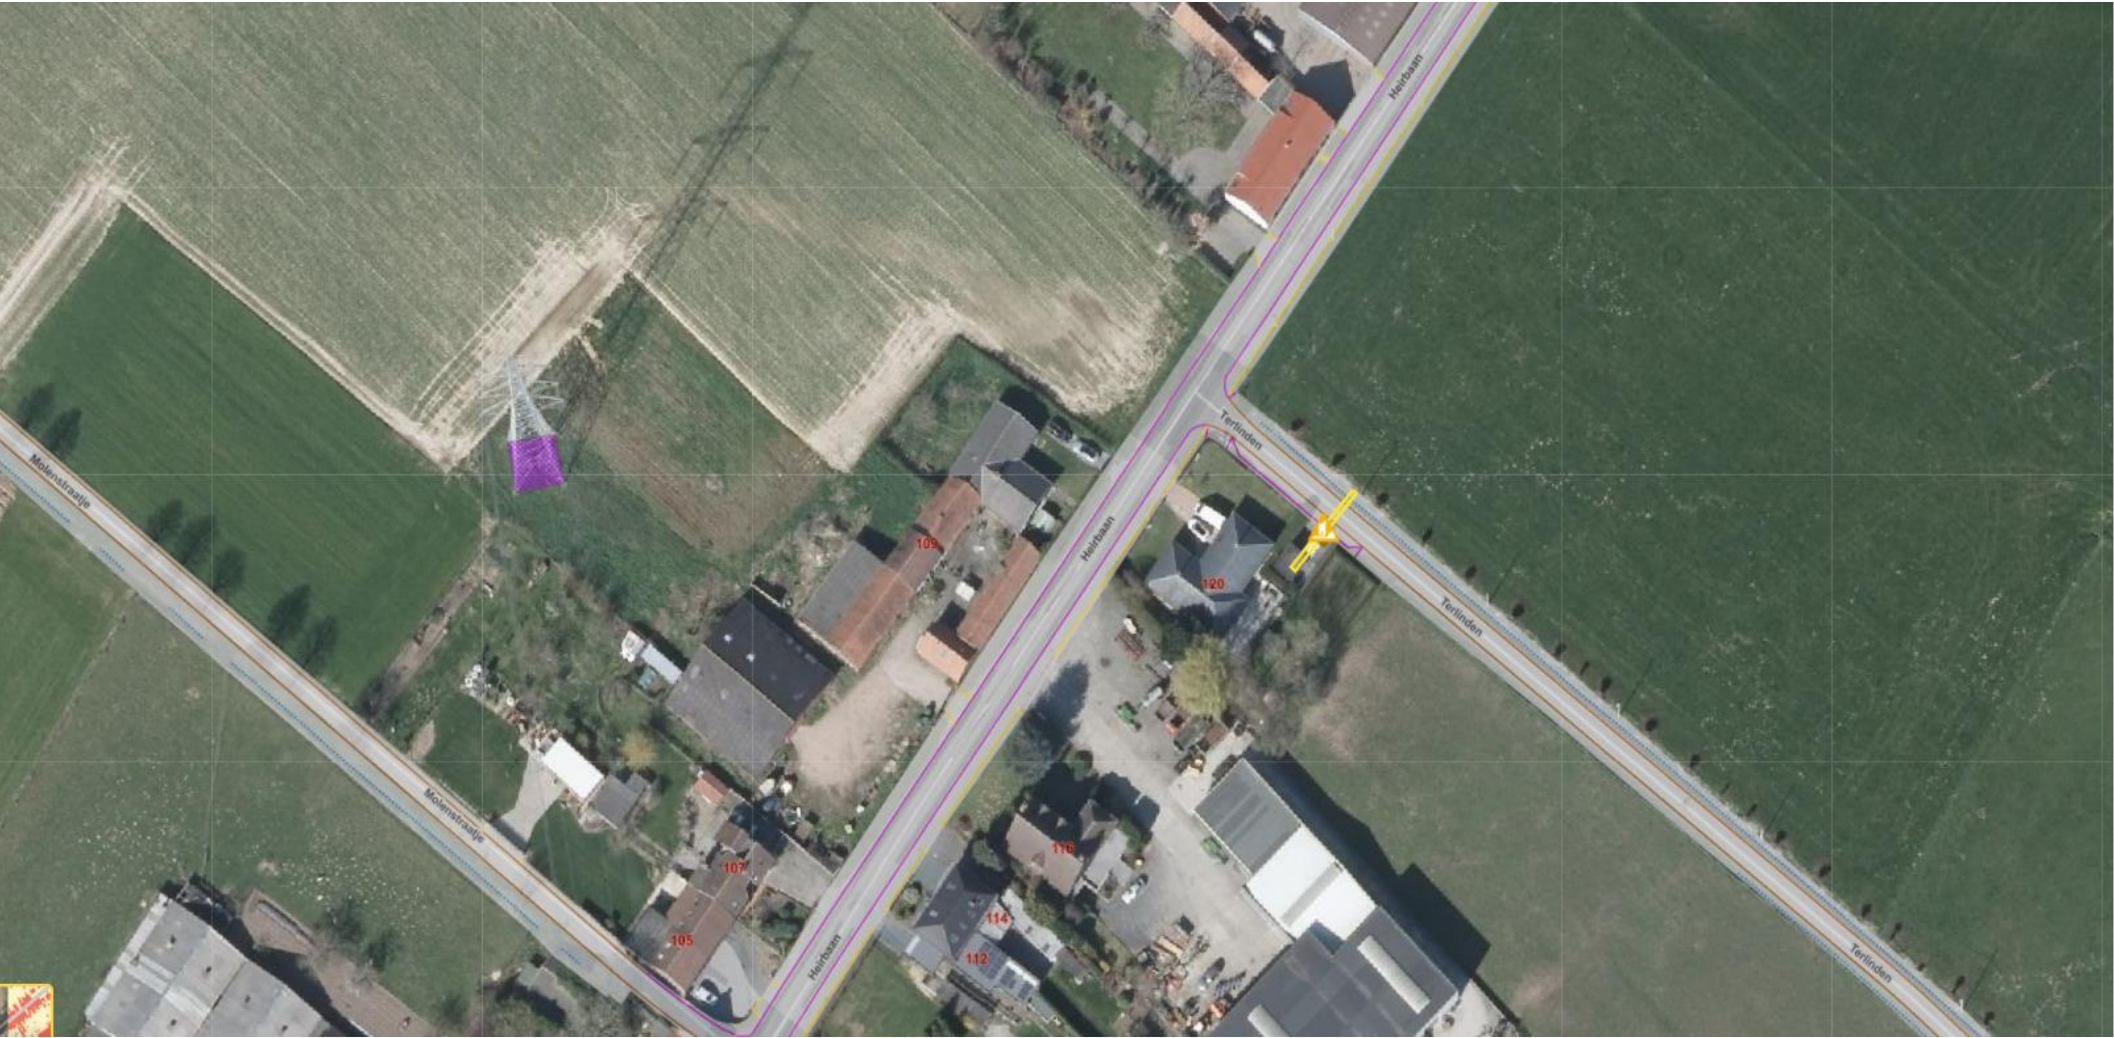

|                       |                      |
|-----------------------|----------------------|
| Netwerk - Deelnetwerk | Locatie              |
| 343695 - 20278454     | Merchtem - Terlinden |

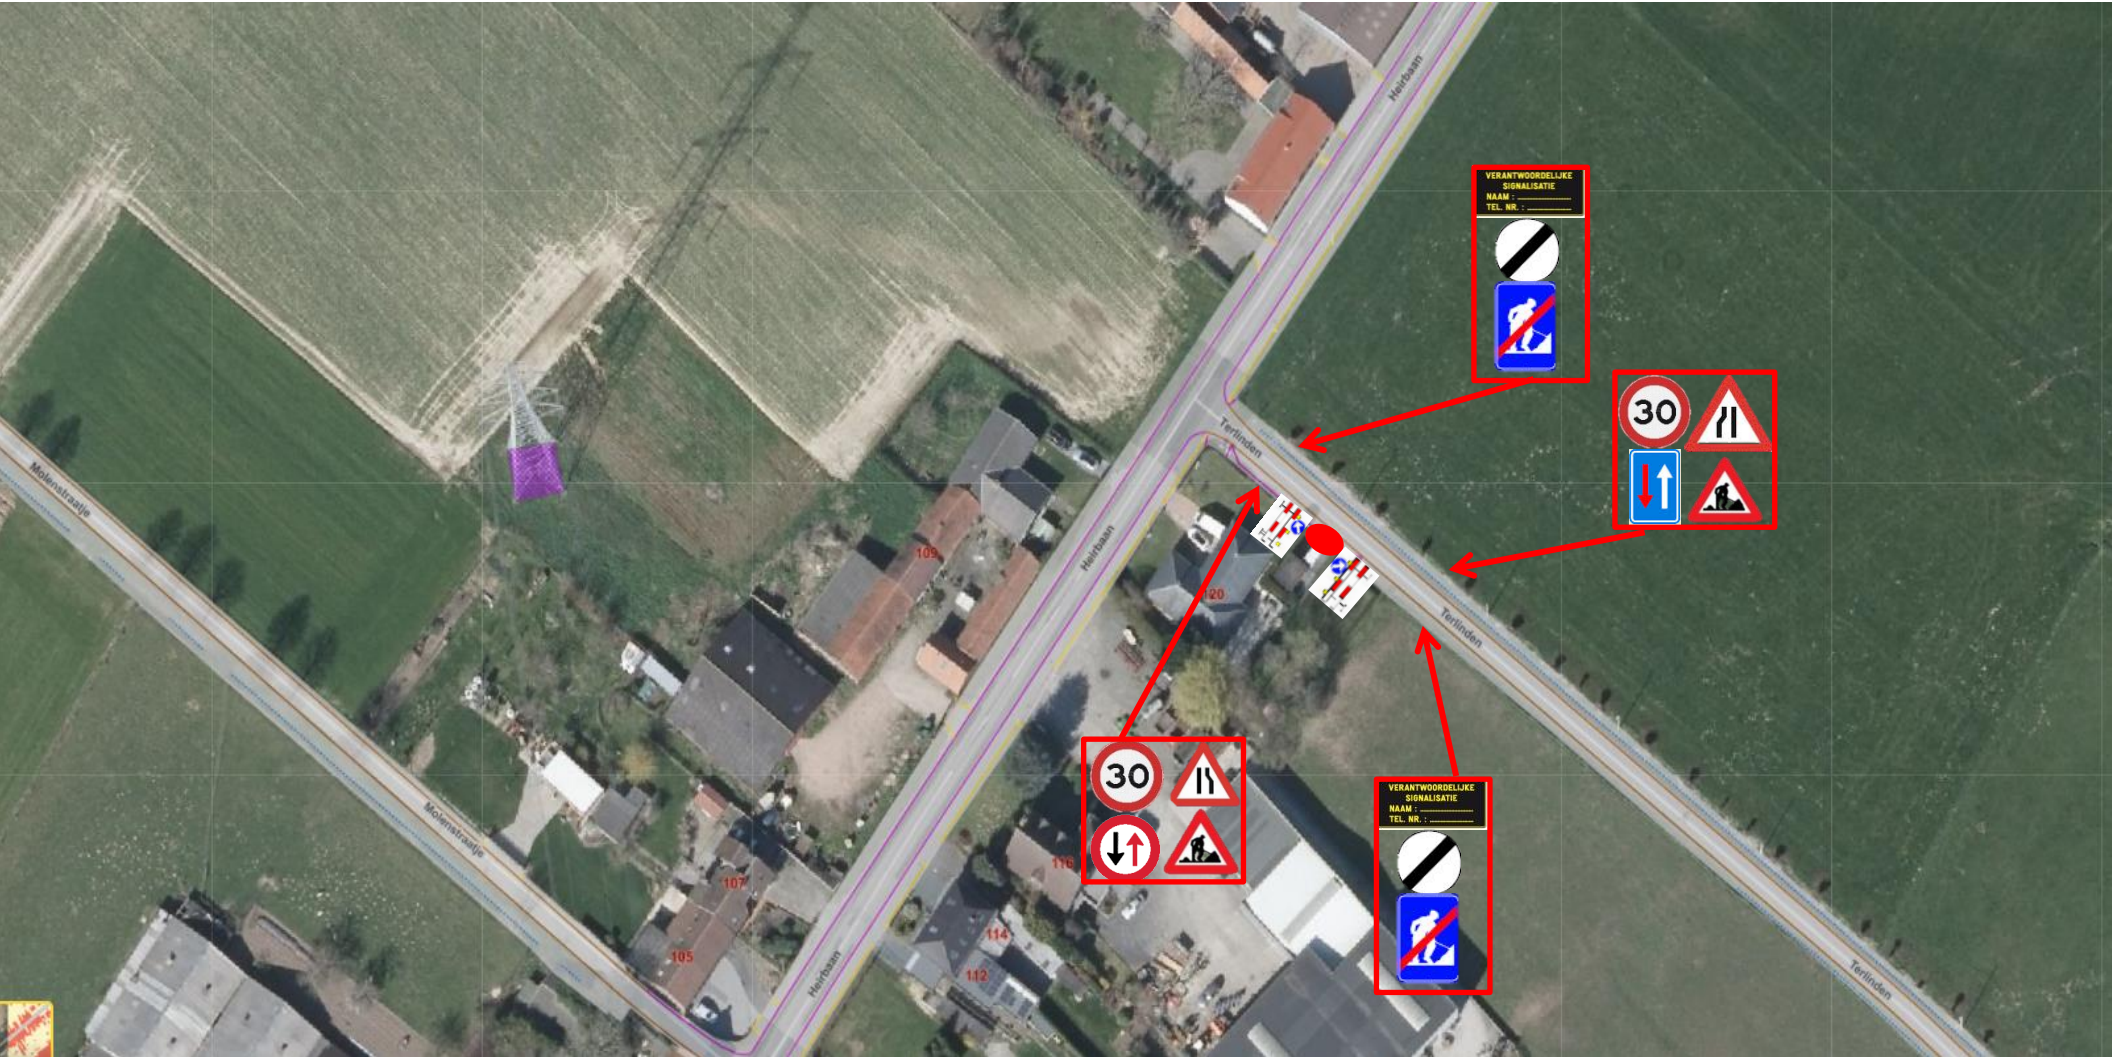



|              |                                                                                     |                                                                                       |
|--------------|-------------------------------------------------------------------------------------|---------------------------------------------------------------------------------------|
| Werfzone     |  |                                                                                       |
| Signalisatie |  | =  |

|                                                                                       |             |
|---------------------------------------------------------------------------------------|-------------|
| Ontwerp signalisatieplan                                                              |             |
|  | Suelga BVBA |
| SPIEVELDSTRAAT 20A, 9160 LOKEREN                                                      |             |



|                       |                      |
|-----------------------|----------------------|
| Netwerk - Deelnetwerk | Locatie              |
| 343695 - 20278454     | Merchtem - Terlinden |

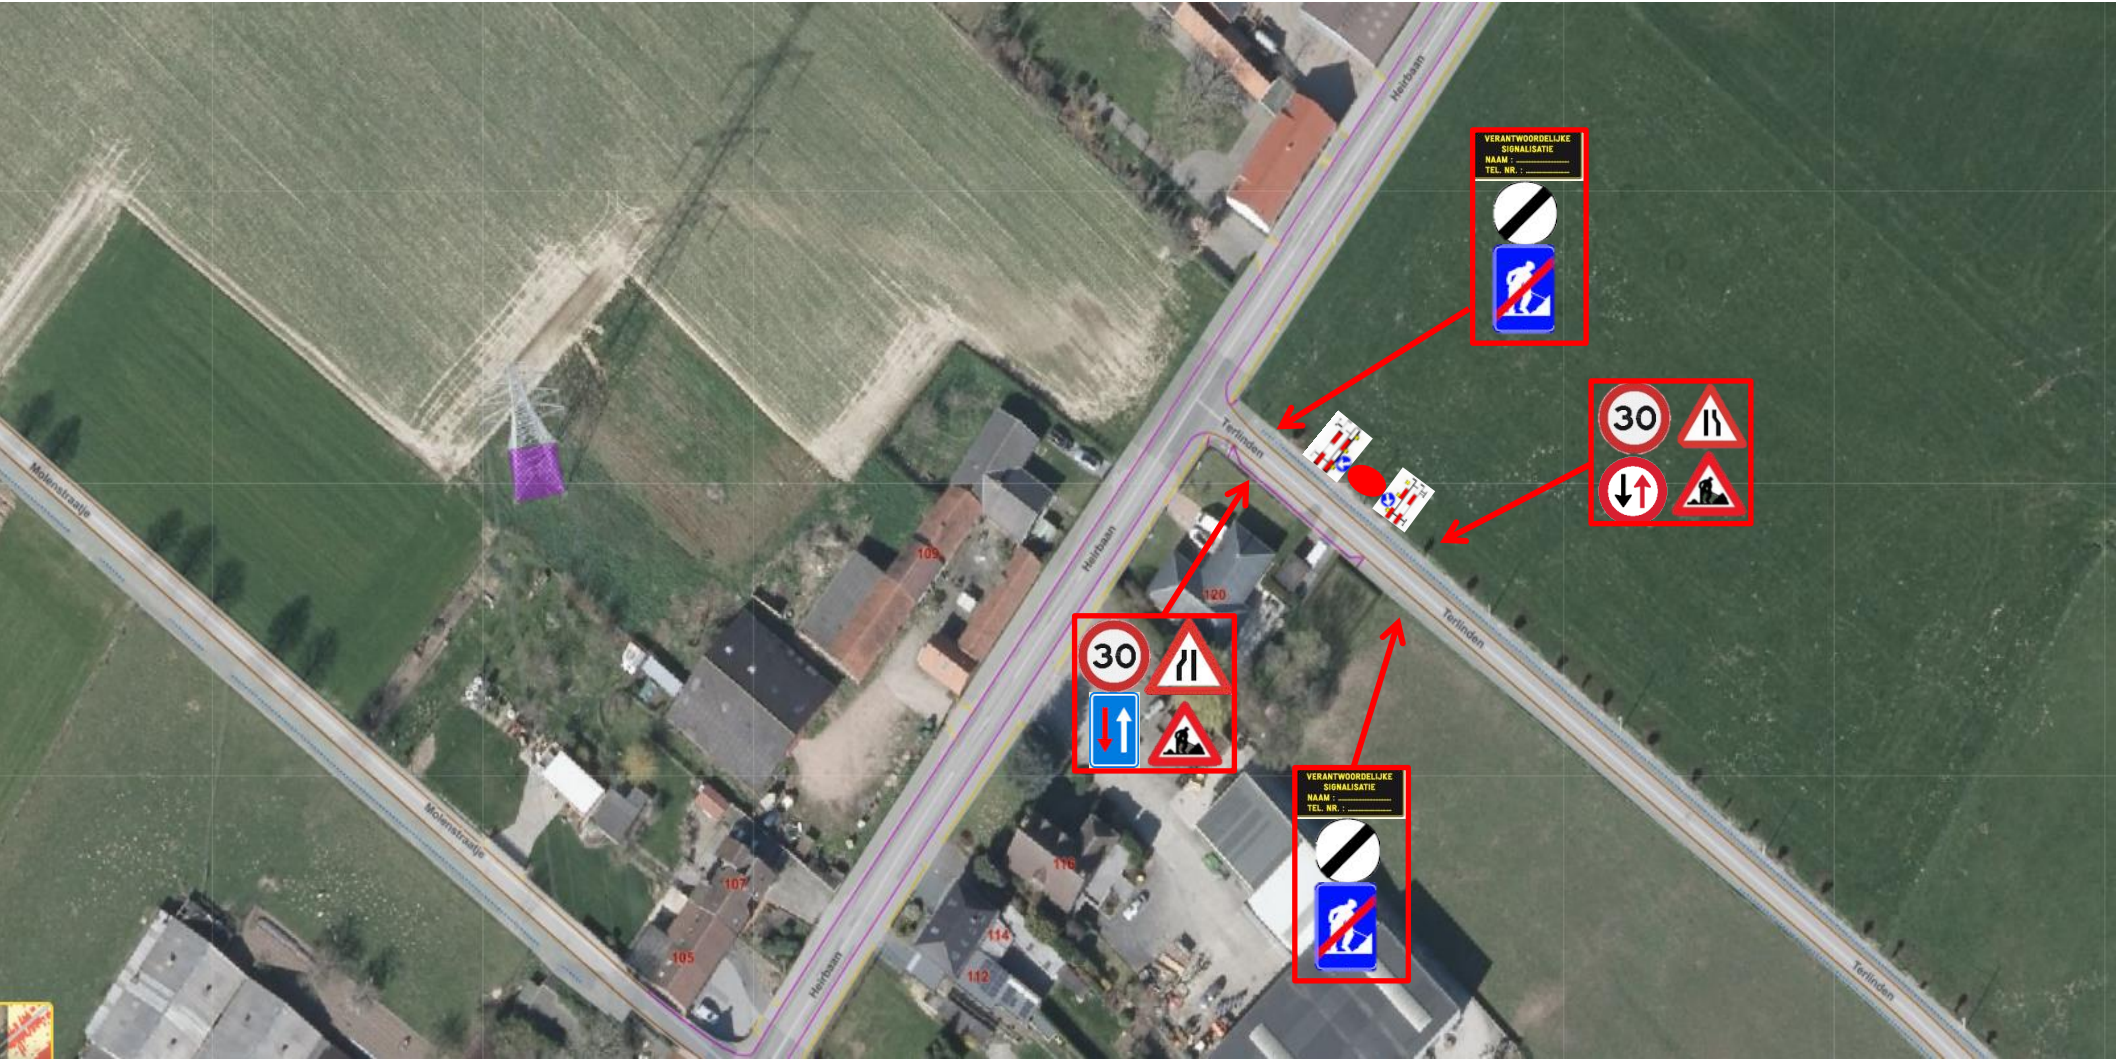
 
|              |                                                                                     |                                                                                       |
|--------------|-------------------------------------------------------------------------------------|---------------------------------------------------------------------------------------|
| Werfzone     |  |                                                                                       |
| Signalisatie |  | =  |

|                                                                                       |             |
|---------------------------------------------------------------------------------------|-------------|
| Ontwerp signalisatieplan                                                              |             |
|  | Suelga BVBA |
| SPIEVELDSTRAAT 20A, 9160 LOKEREN                                                      |             |