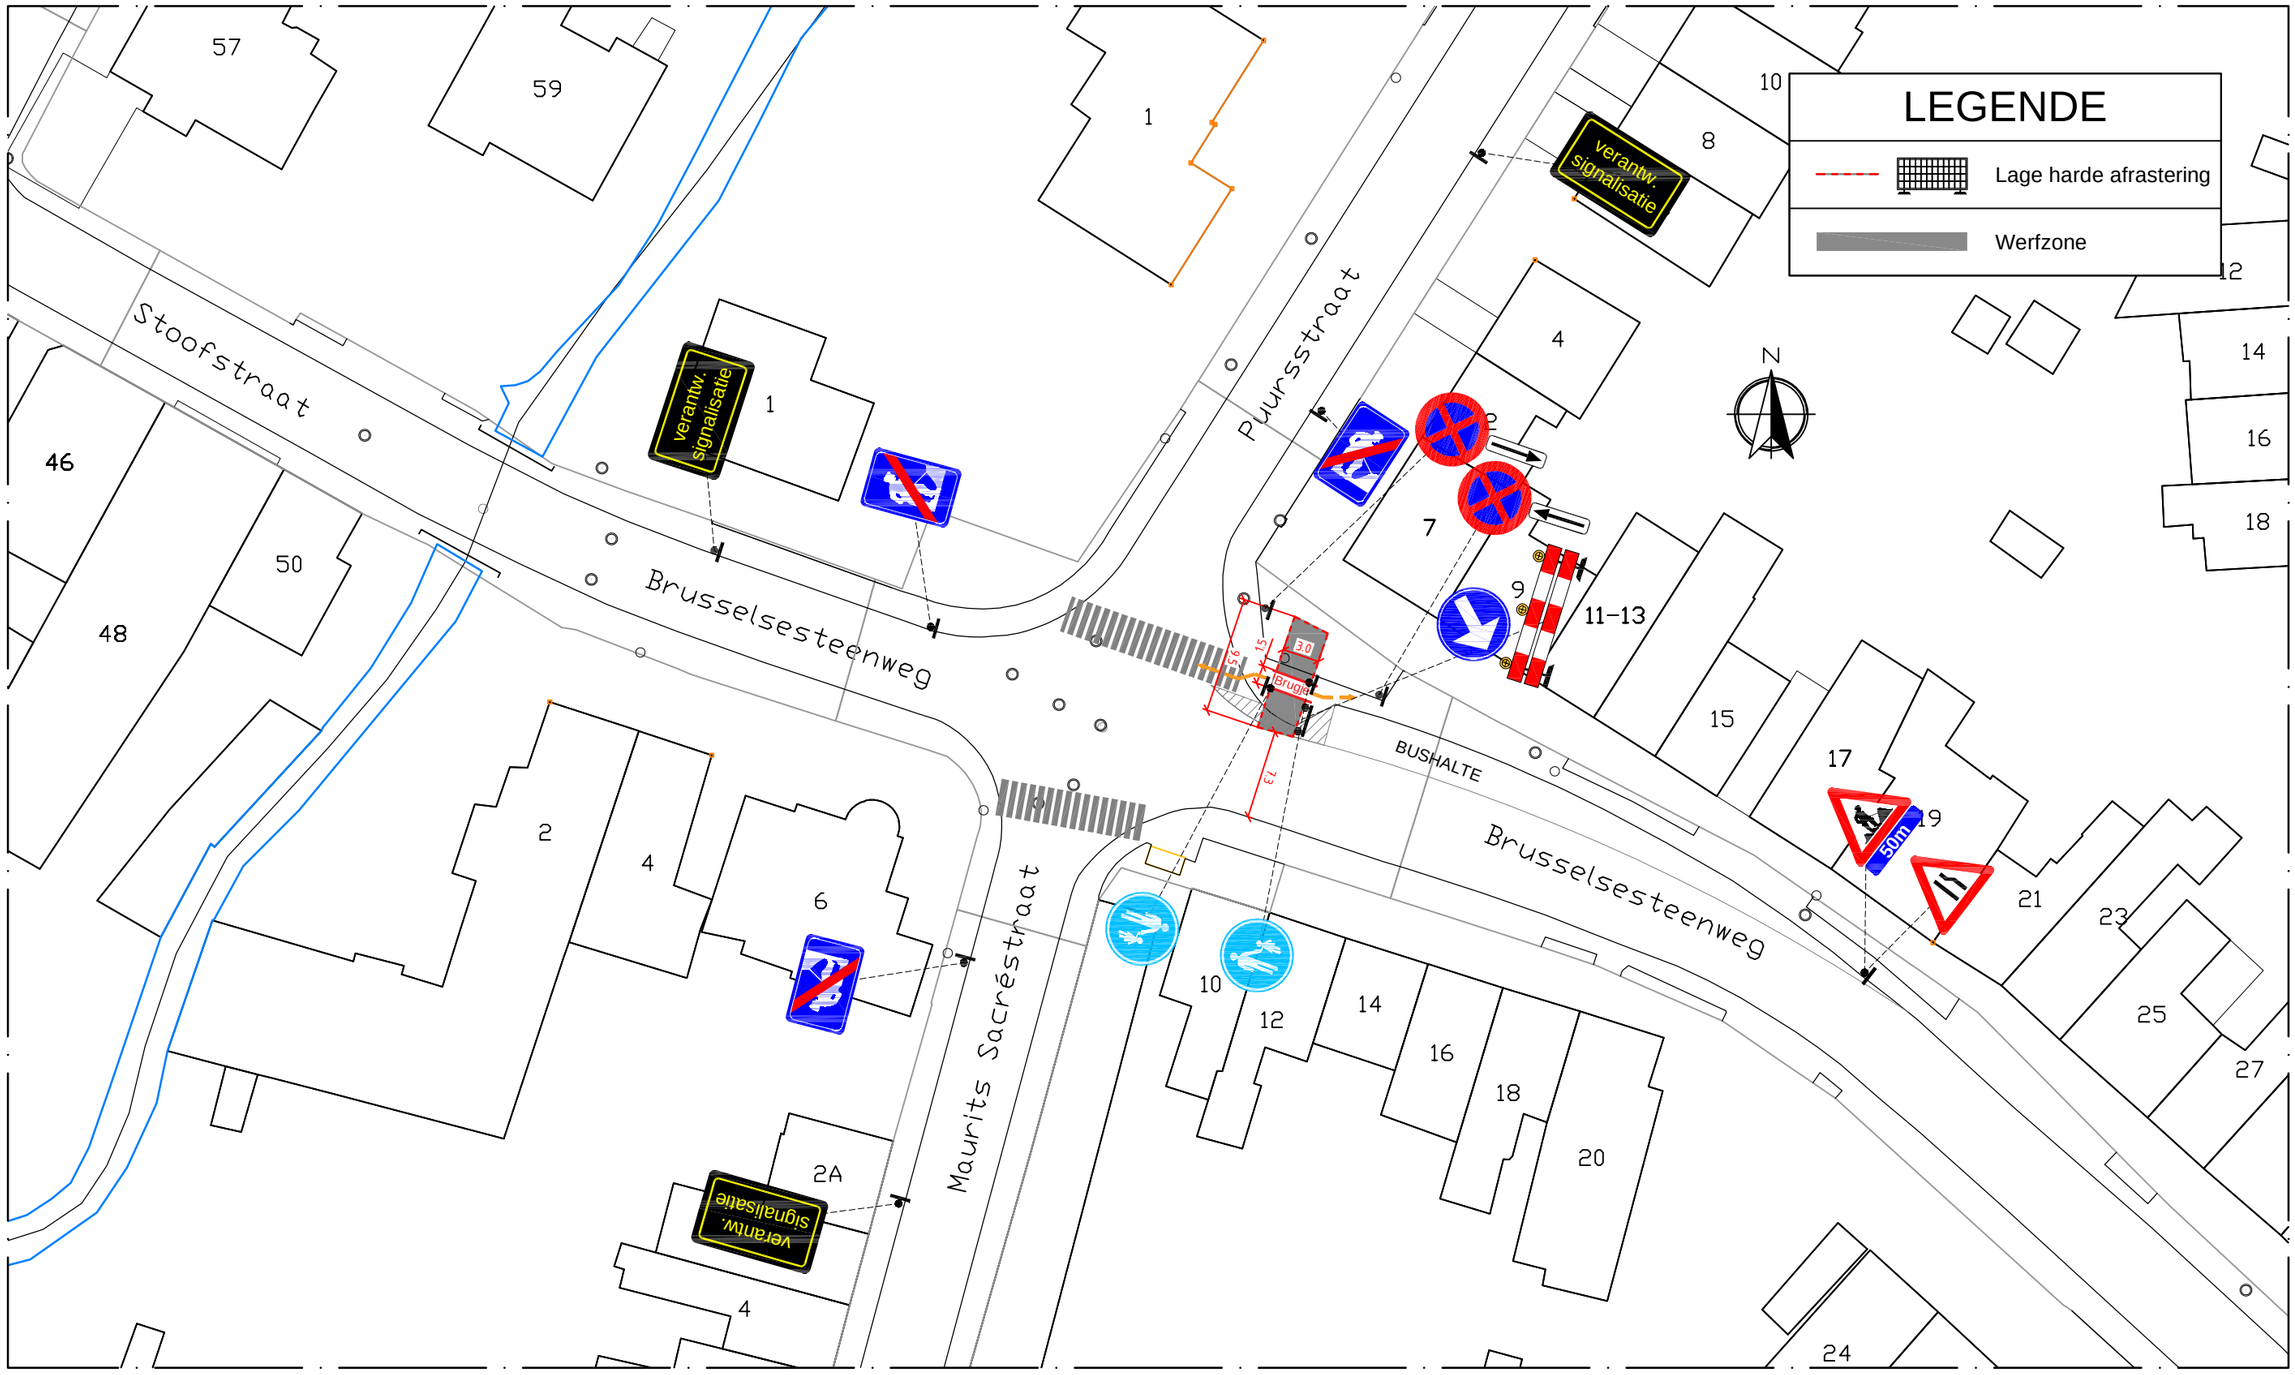

Aannemer

ENGIE Fabricom

DISTRIBUTION - NORTH
Centrum Zuid 3020 -- B-3530 Houthalen-Helchteren
Tel: +32 (0)11-51.76.11 - Fax: +32 (0)11-51.76.13

telenet

Telenet
Liersesteenweg 4
2800 Mechelen

Project: SW20200925
Aanleg van Telecomleiding
SW20200925
WBS: R-039679-100

Locatie: 1785 Merchtem

REV	DATUM	TEK	WIJZIGING
A	26/1/2021	YC	Signalisatieaanvraag

SIGNALISATIEPLAN

FASE 1 — FORMAAT: DIN A3

PLANNUMMER:	FOLIO:
SW20200925SIG-A	1

0 5 10 15 20 25 m
SCHAAL 1/500

WBS: R-039679-100
Unauthorised duplication of this drawing is prohibited and only allowed after written permission.