


Brusselse stuw 475  
Marchtem

Offertenummer: 00125412\_048-1

**Uitvoeringstype**

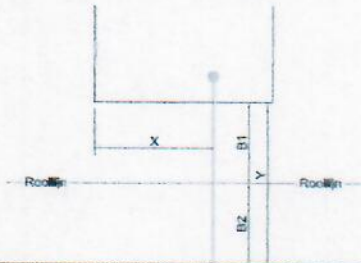


**Type: IN:Voor, AR:Nee, R=V:Nee, DS:Nee**


|                                                                              |      |   |
|------------------------------------------------------------------------------|------|---|
| X=# m vanuit linker gevel:                                                   | 8.00 | m |
| Y=# m van voorgevel tot leiding:                                             | 9.00 | m |
| B1=# m van voorgevel tot rooilijn:                                           | 6.00 | m |
| B2=# m van rooilijn tot leiding:                                             | 1.00 | m |
| C1=# m van voorgevel tot muurdoorgang buiten bij binnenkomen langs zijgevel: | 0.00 | m |
| C2=# m van voorgevel tot watermeterconfiguratie bij een achterraimte:        | 0.00 | m |

|                          |     |
|--------------------------|-----|
| Diameter:                | 32  |
| Materiaaltype:           | PE  |
| Meterput nabij rooilijn: | Nee |

|                |            |
|----------------|------------|
| Diameter:      | 100        |
| Materiaaltype: | ST (Staal) |


Fietsersluis  
over  
parkeerstrook

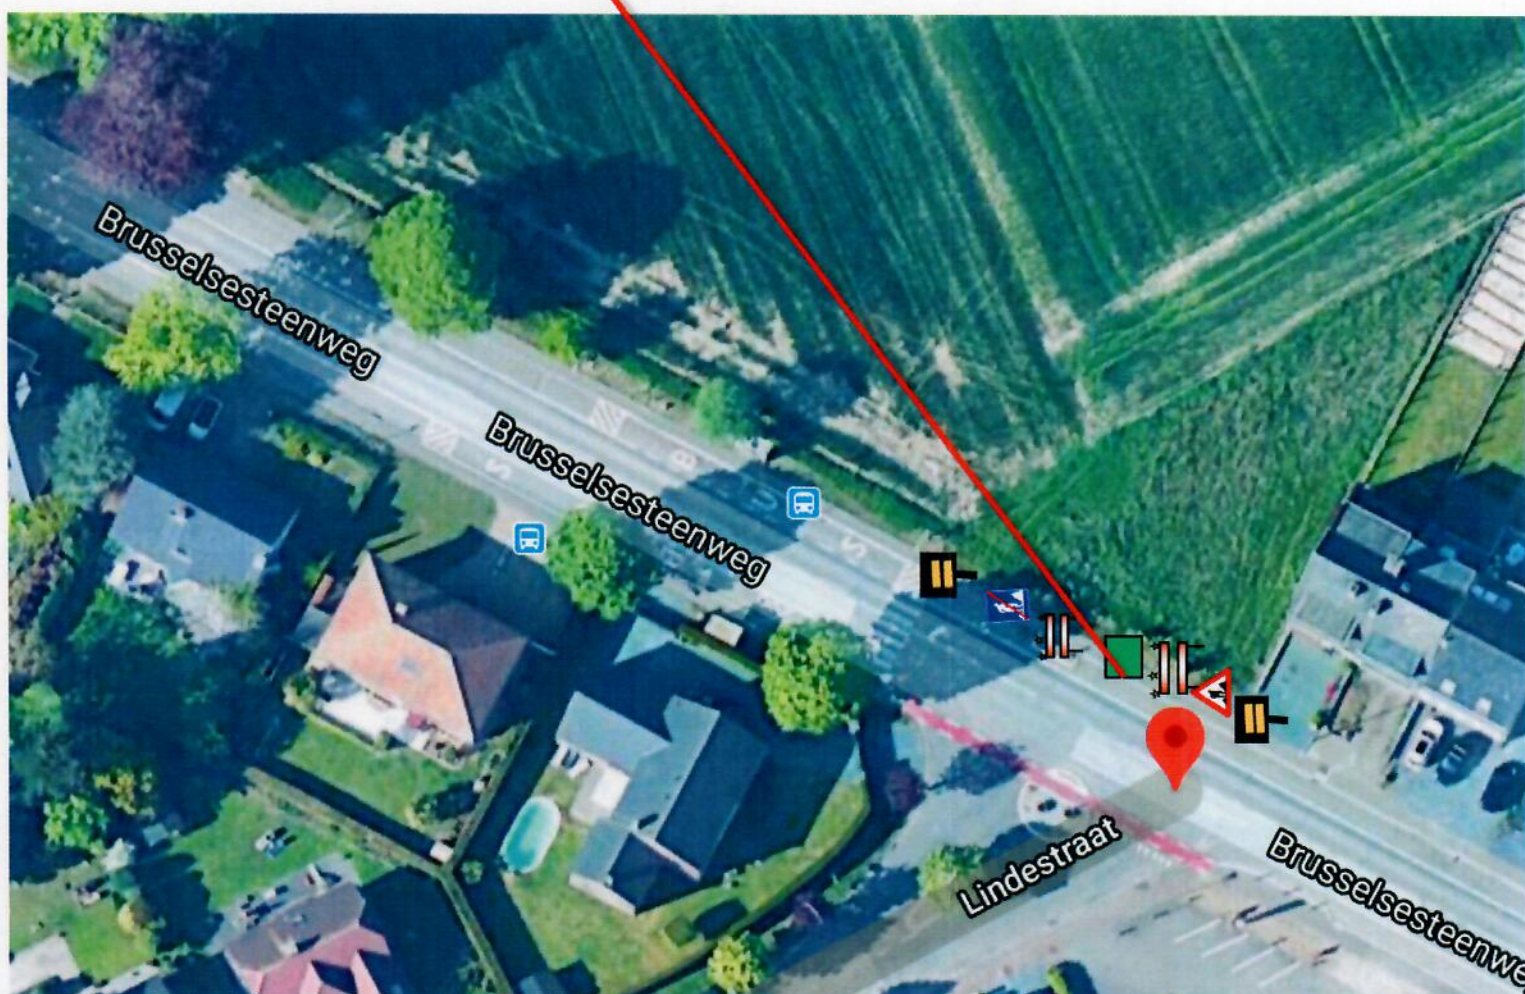

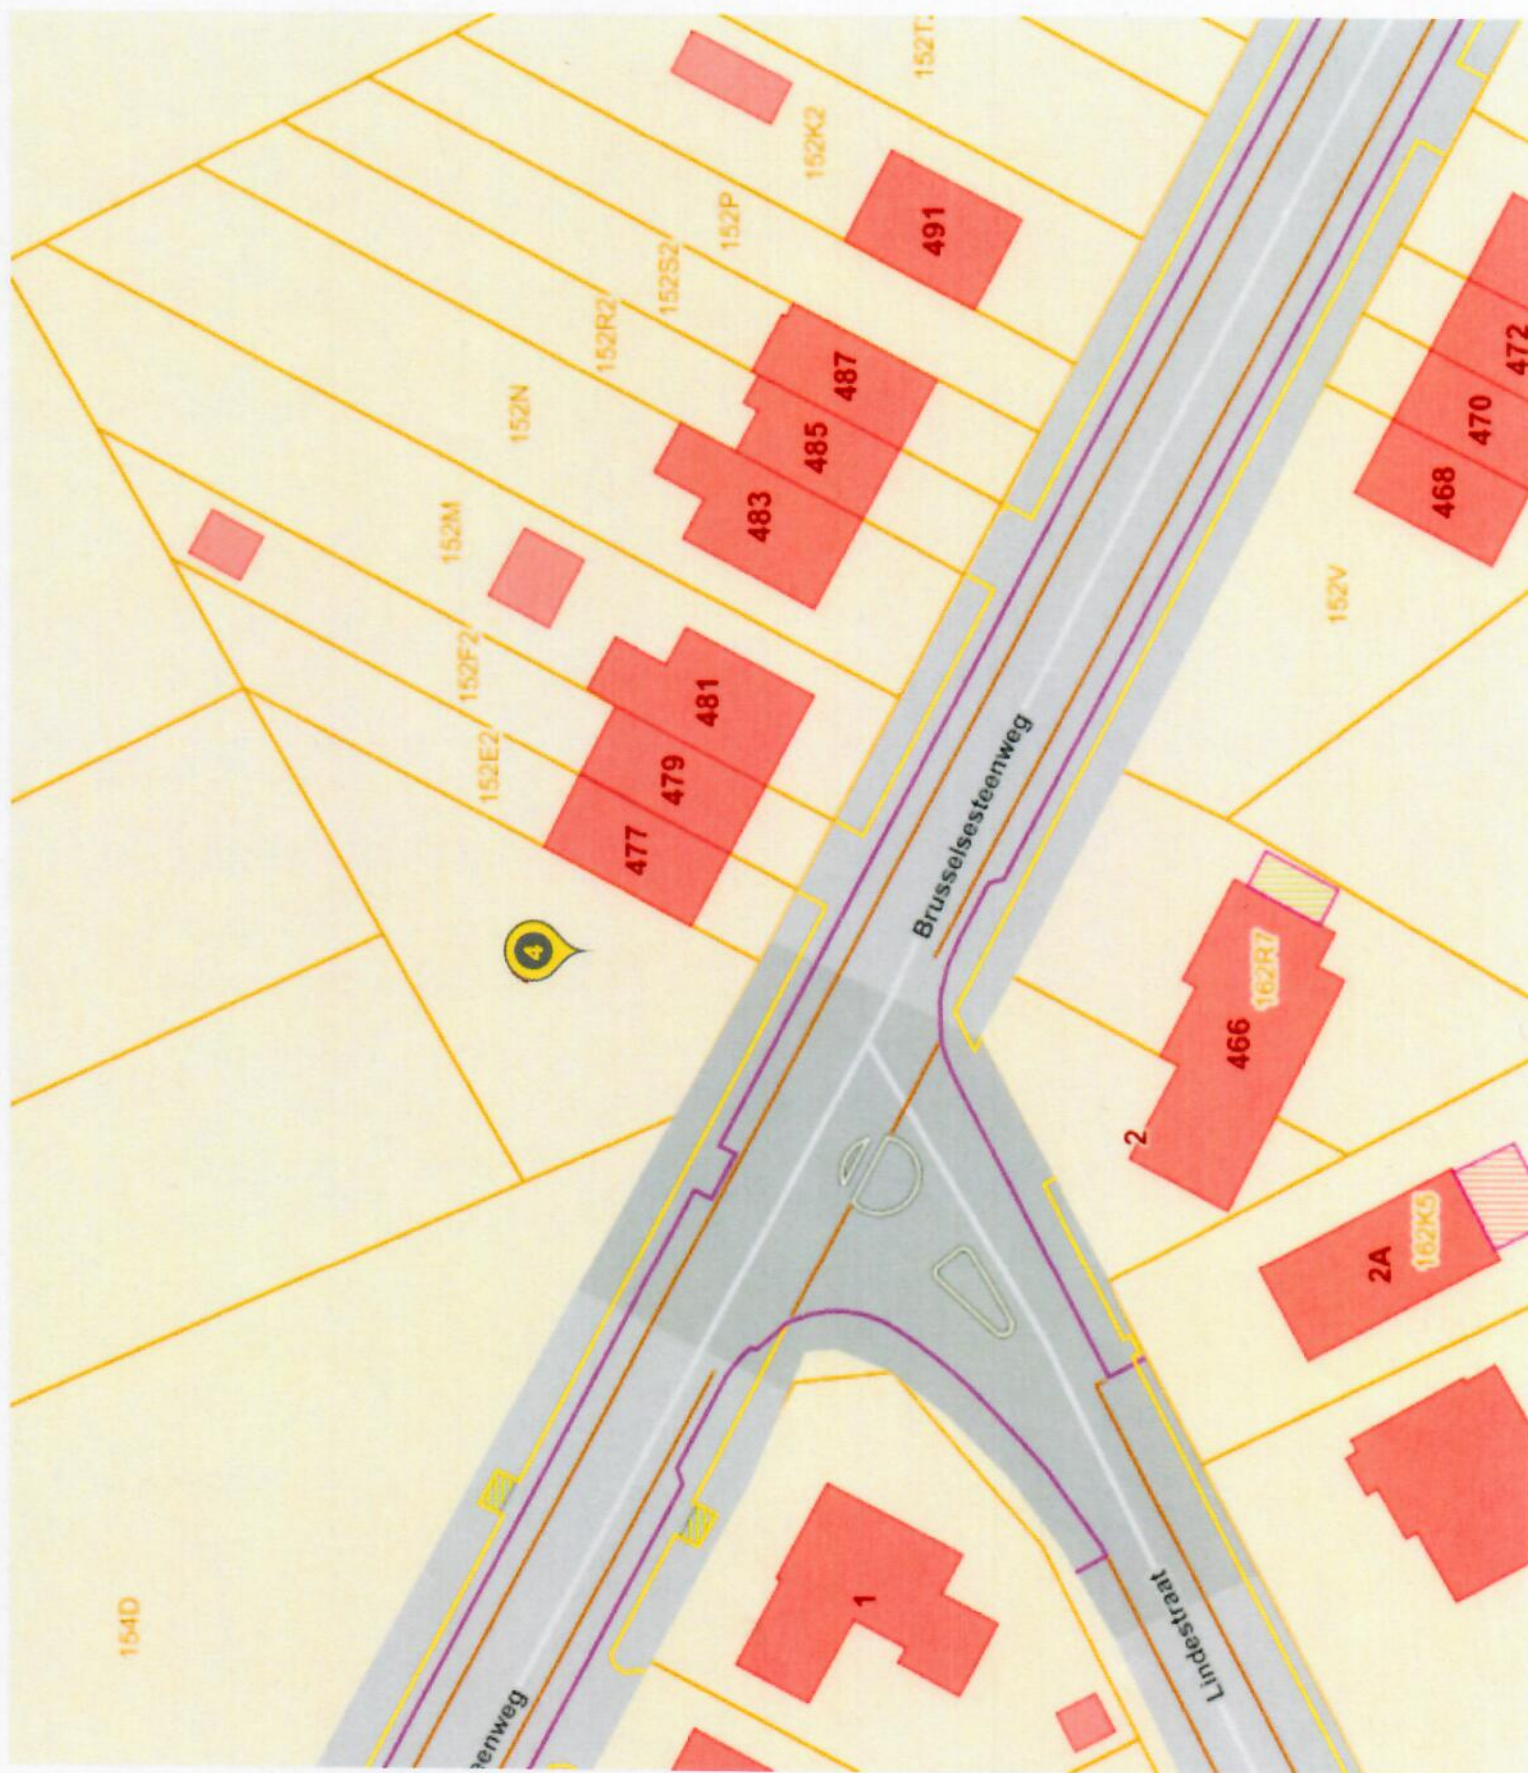

# Categorie 3

Werken met weinig hinder op N-wegen.  
De inrichting van het werk brengt een  
beperkte rijbaanvernauwning mee.

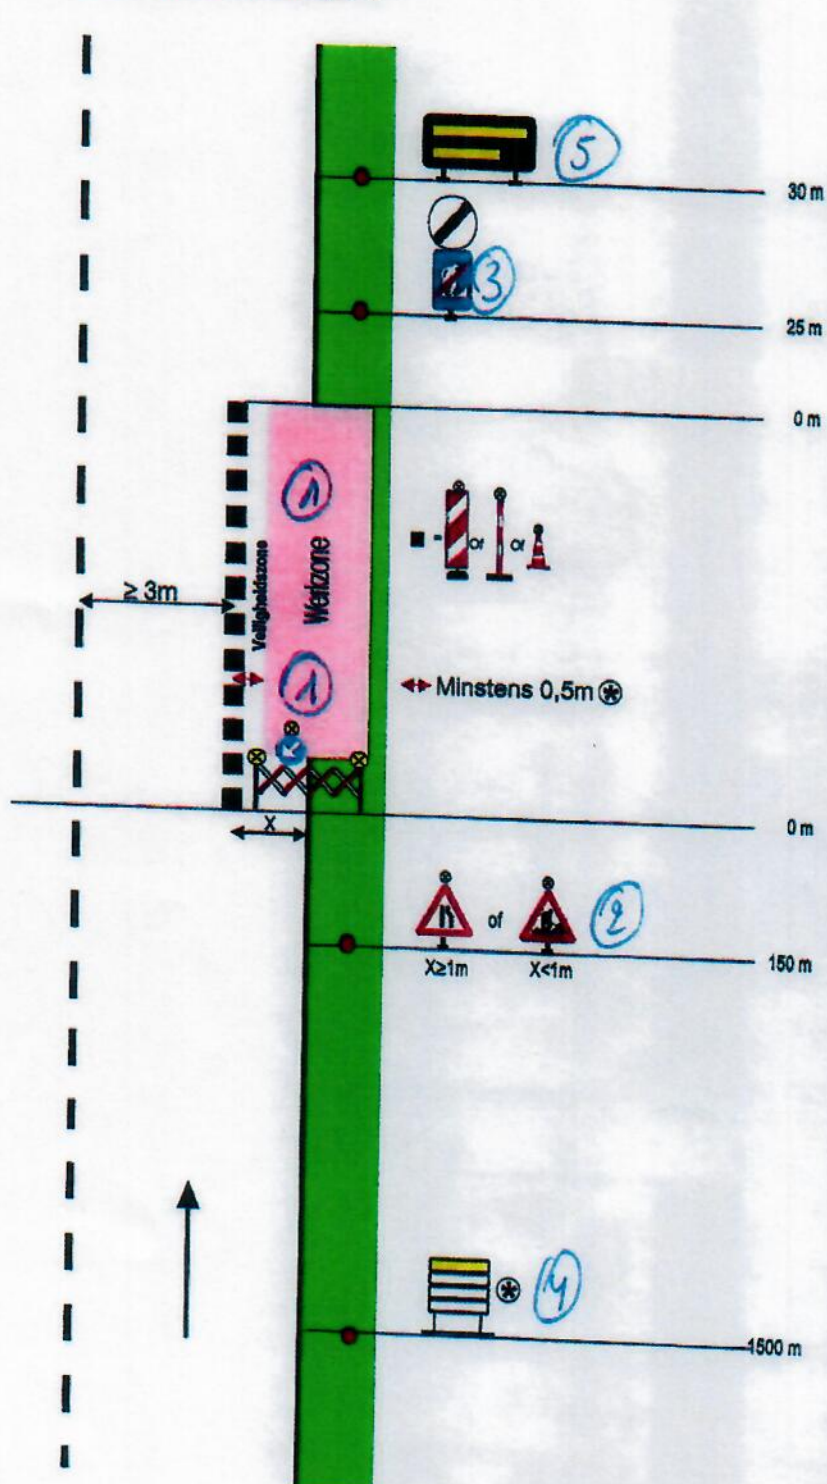

- ① E3
- ② A34
- ③ F47
- ④ Verantw. Sign
- ⑤ einde werken