


● = Corridor
fietsers/
voetgangers

Werf :

Merchtem Langevelde 96

Aannemer:

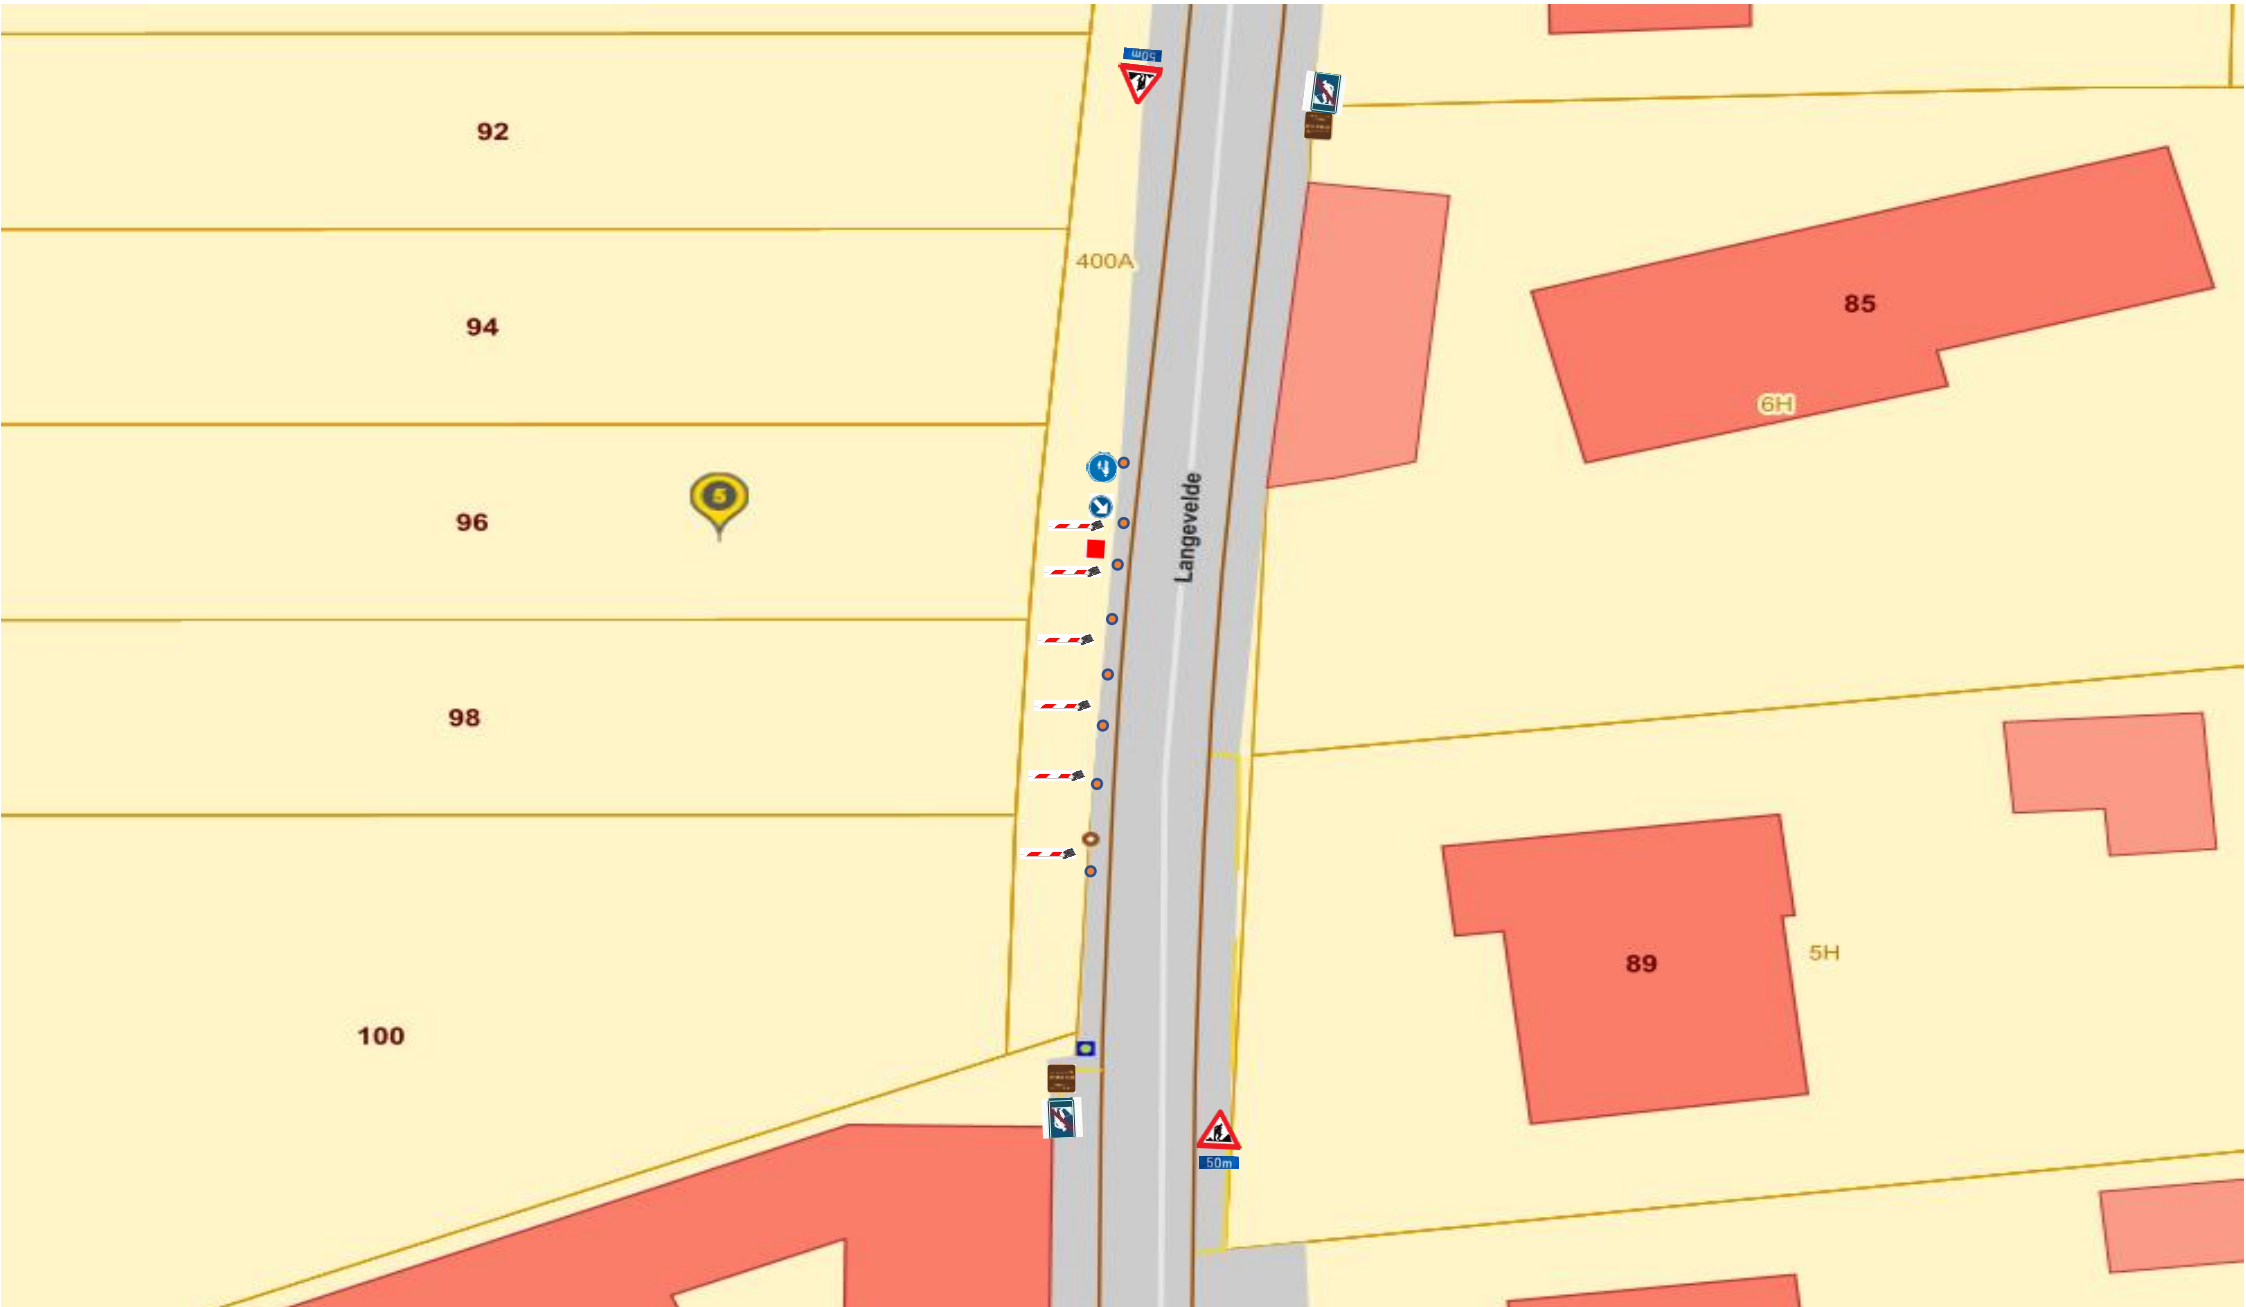

Opdrachtgever:

