


## Merchtem Strijlandstraat: Vernieuwen betonplaten.

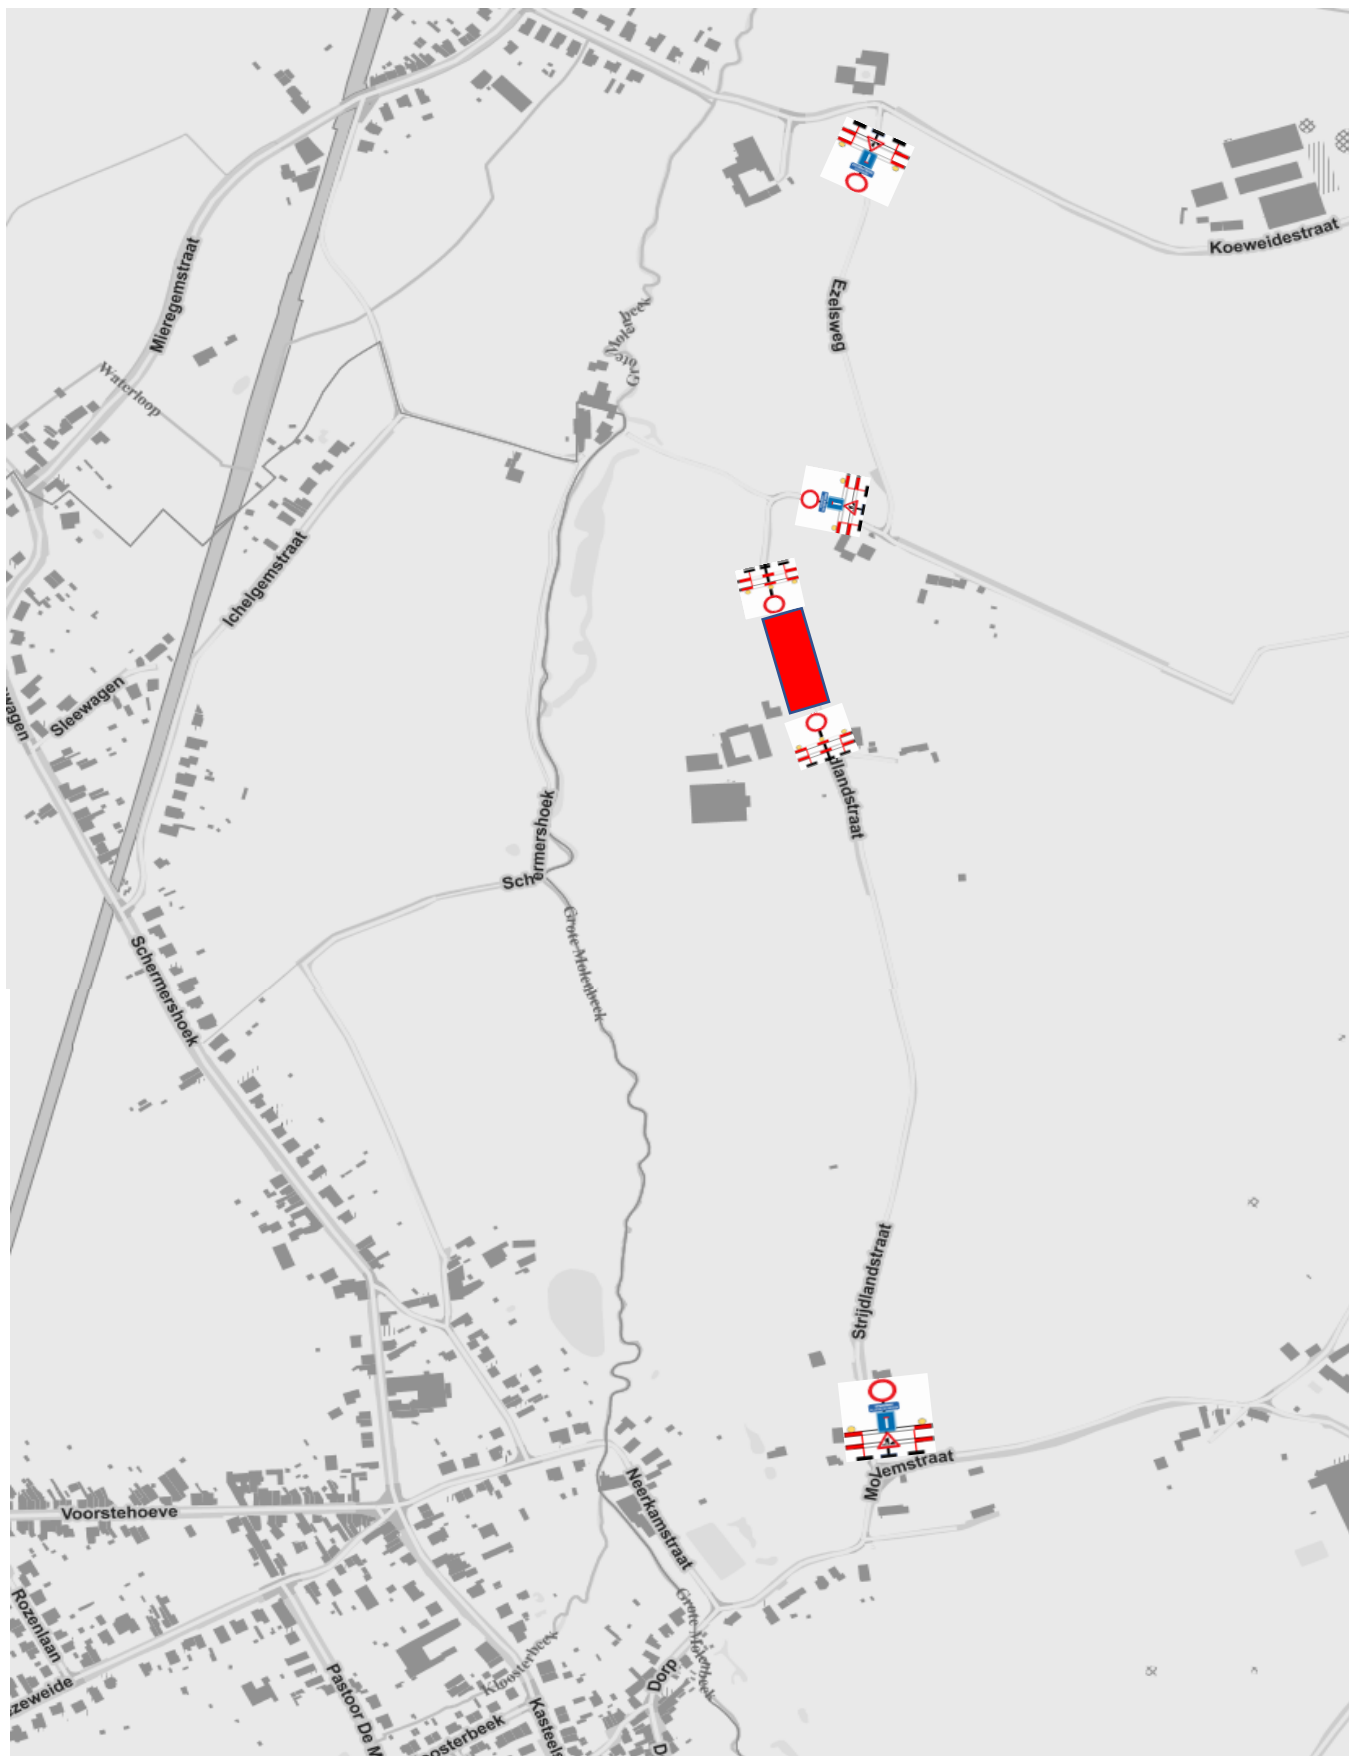

Werfzone

Er word geen omlegging voorzien omdat het hier om lokale wegen gaat en er geen doorgaand verkeer verwacht wordt. (Enkel bewoners)