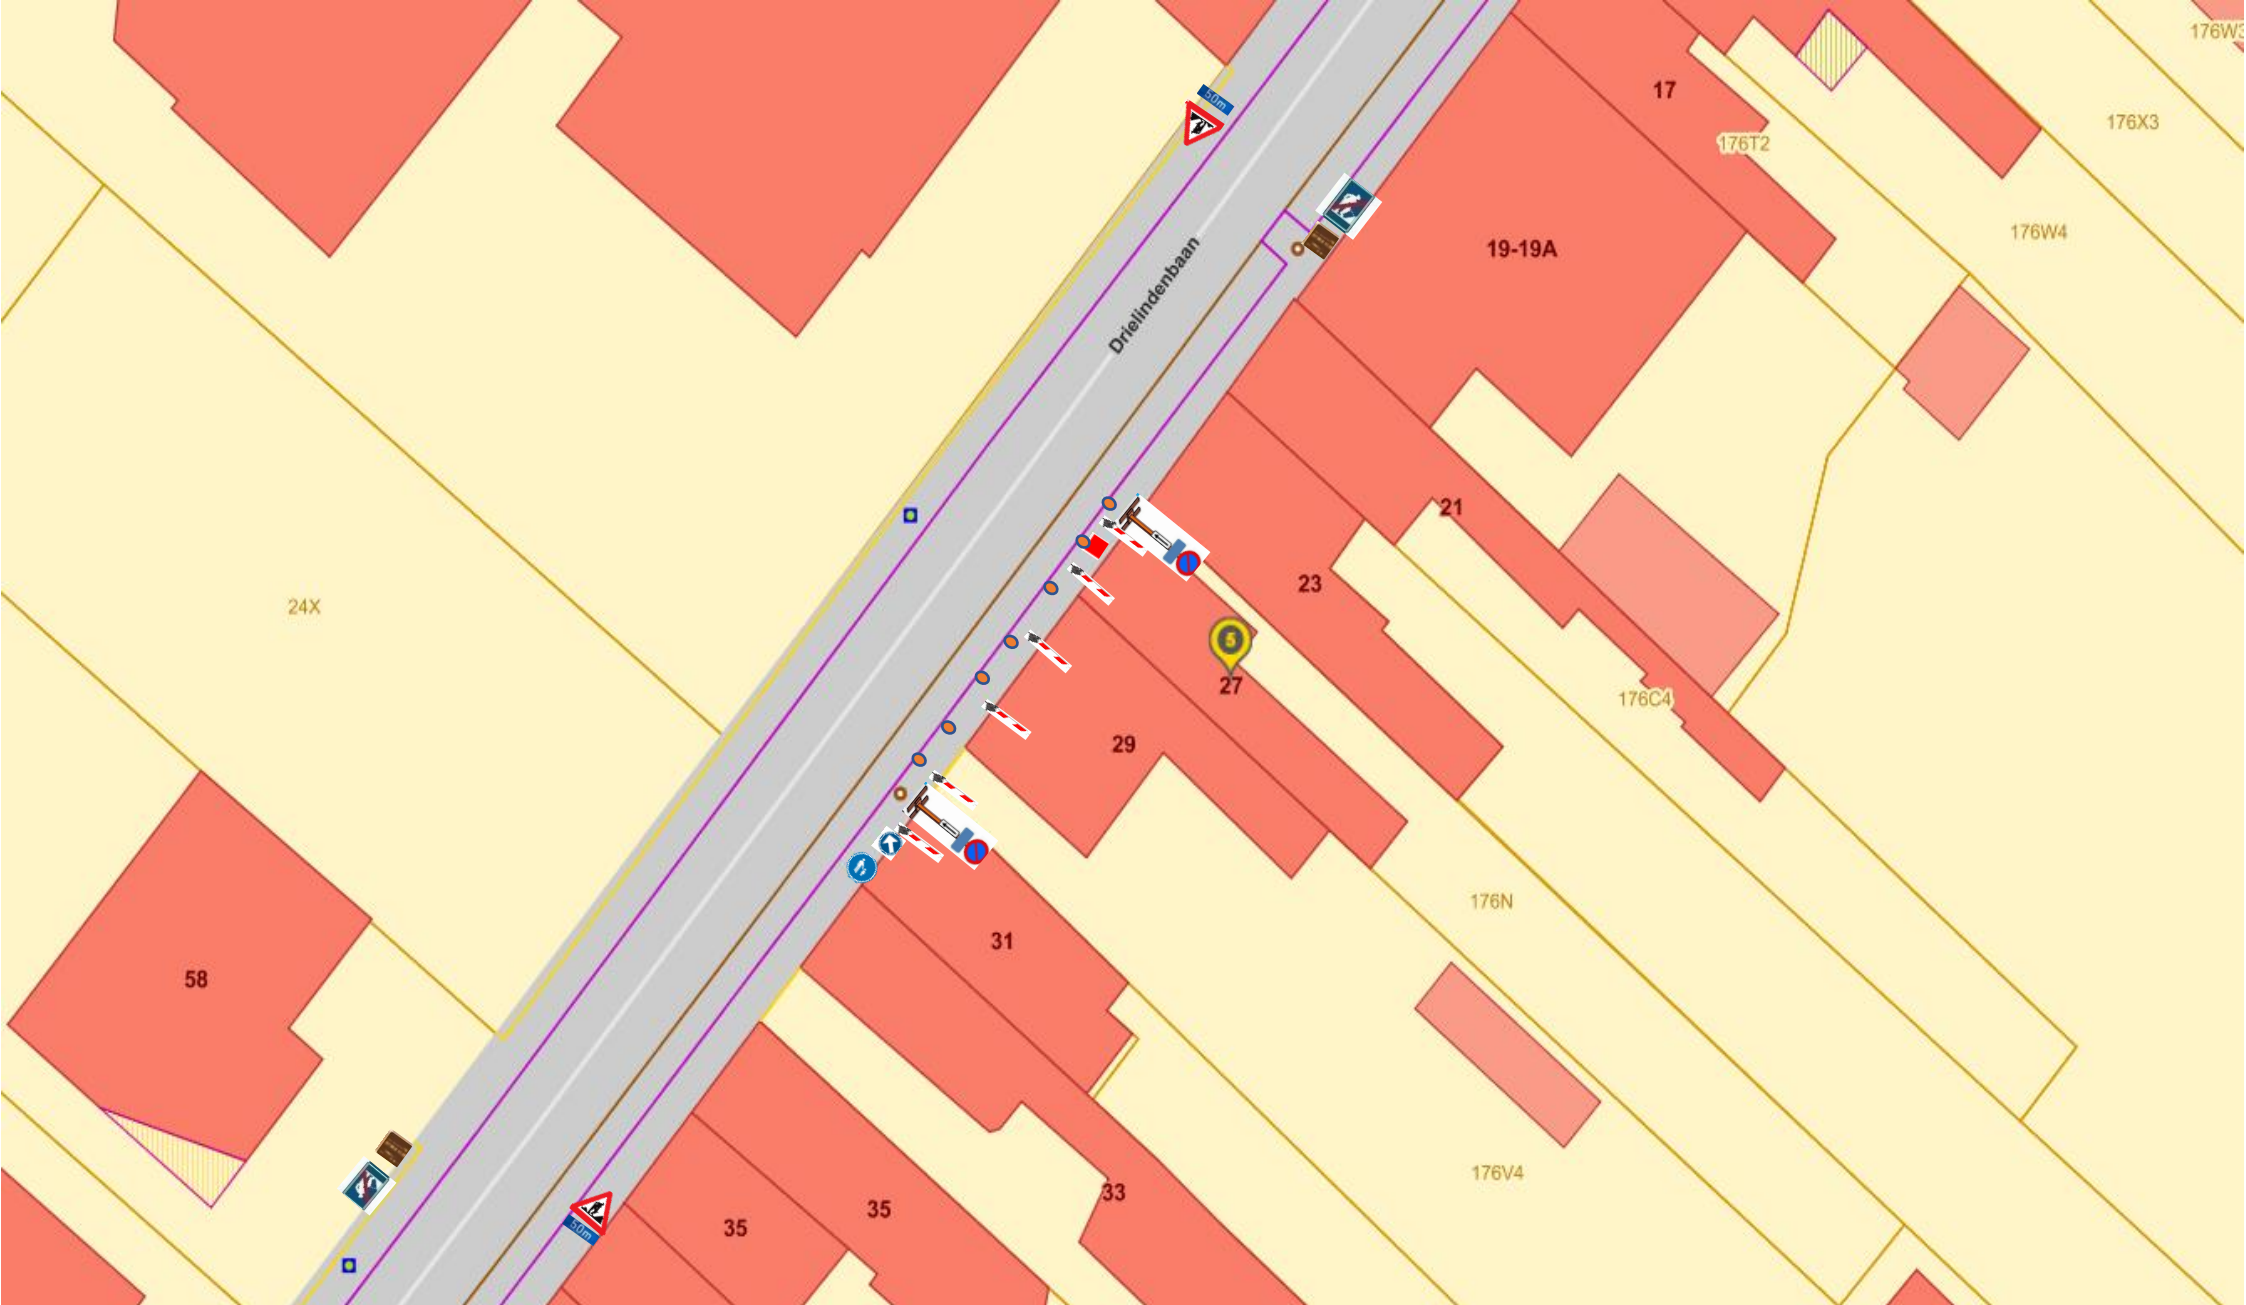


● = Corridor
fietsers/
voetgangers

Werk :
Merchtem Drielindenbaan 27

Aannemer:
Broeders Co

Opdrachtgever:
fluvius.