


Werken van 3de categorie - Sterke hinder, voorrangsgeregeling met de borden B19 en B21 en met doorgang voor fietsers

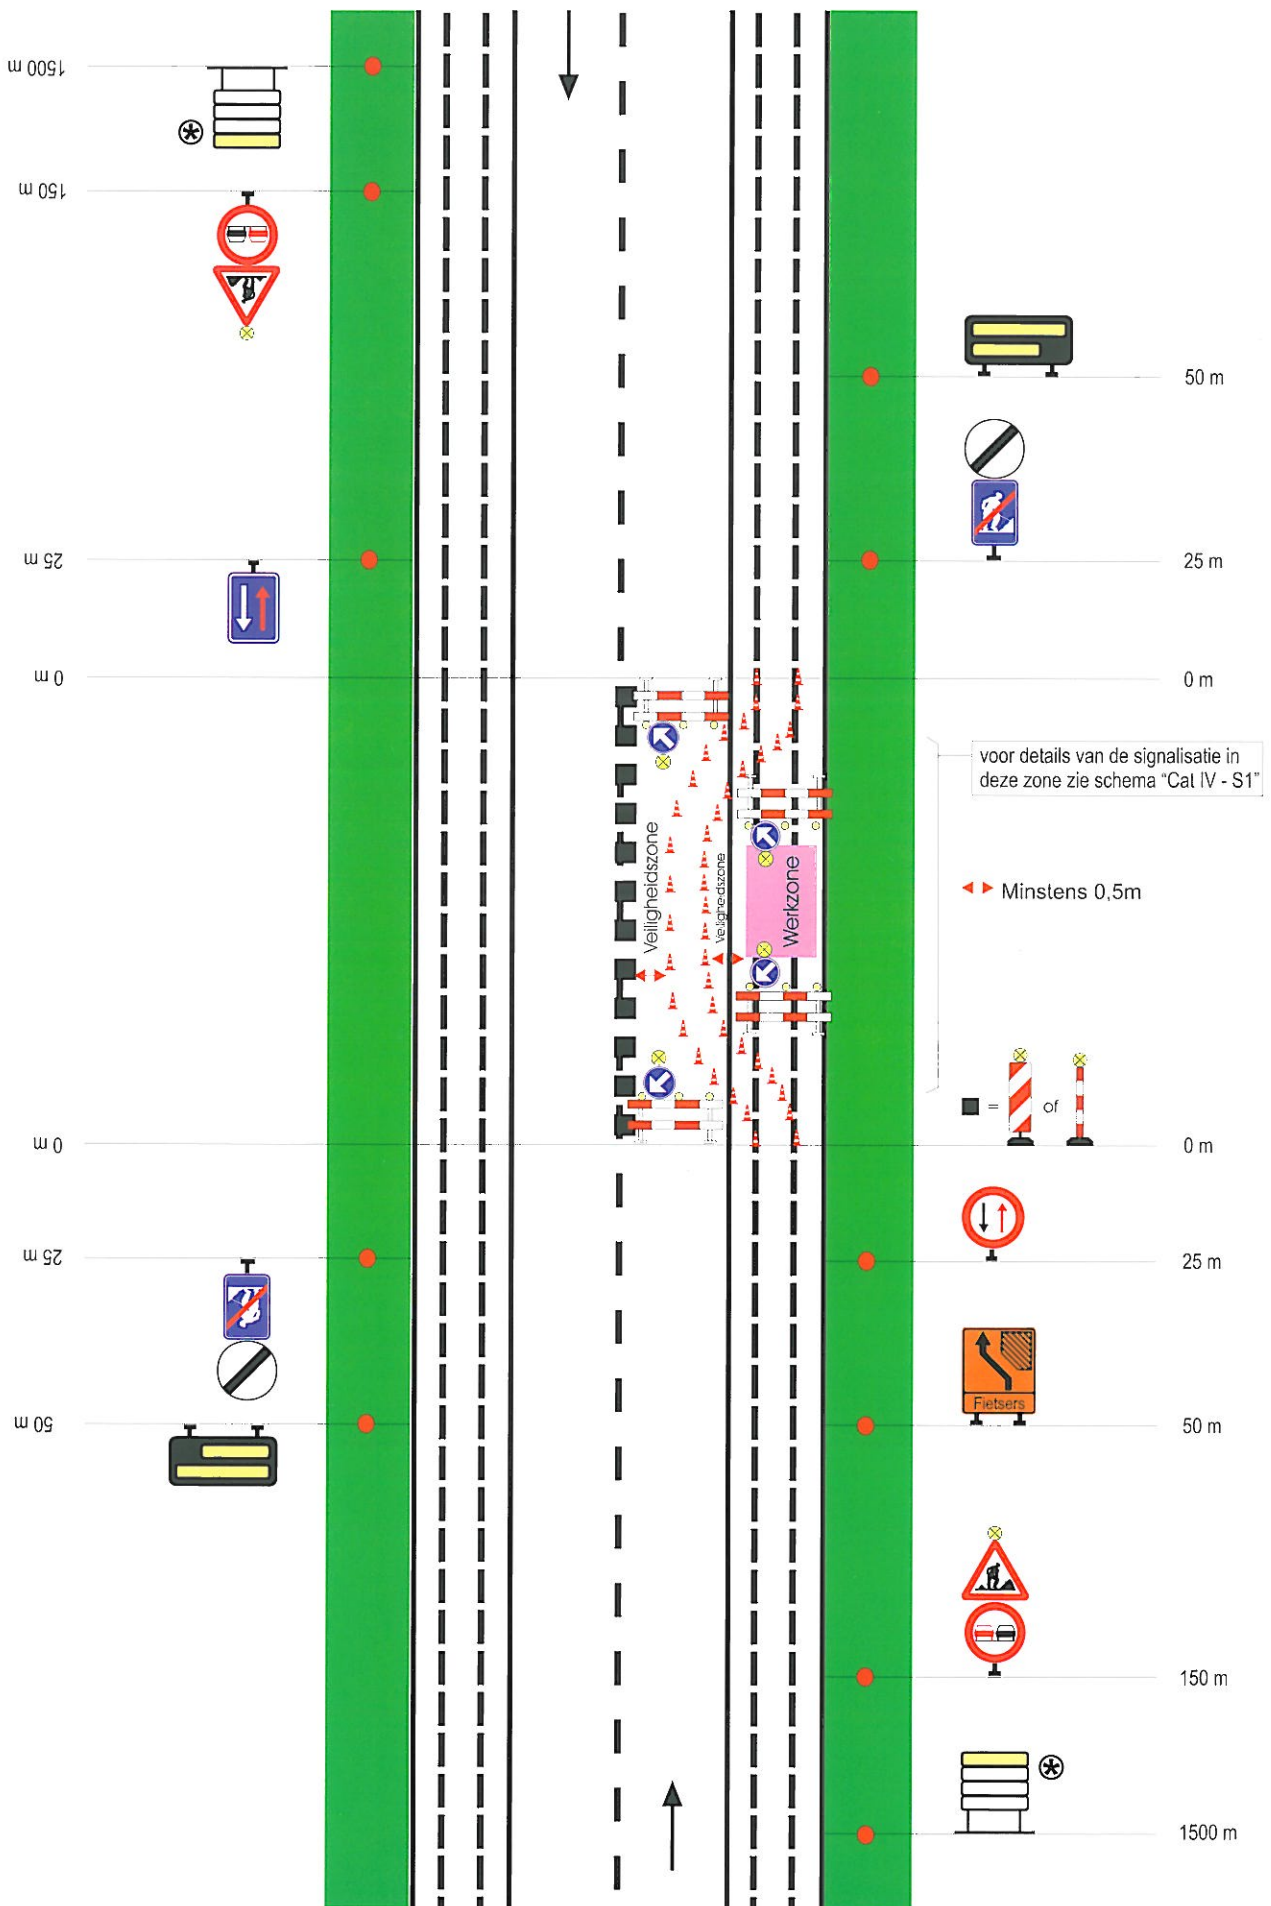

Cat III - S 5