

ZITTING VAN 3 AUGUSTUS 2023

Aanwezig: Maarten Mast, Burgemeester
Lien Casier, David De Valck, Steven Elpers, Toon Luybaert, Julie Asselman, Schepenen
Chris Van den Bossche, Algemeen directeur

Verontschuldigd:

Afwezig:

MOBILITEIT	Steenweg op Asse - afgesloten voor het doorgaand verkeer n.a.v. frees- en asfalteringswerken tussen 21 augustus 2023 en 15 september 2023 - goedkeuring POV/080/2023
CBS/2023/2425	

Regelgeving:

Gelet op artikel 130bis van de nieuwe gemeentewet;

Gelet op artikel 56 van het Decreet Lokaal Bestuur d.d. 22 december 2017;

Gelet op de wet betreffende de politie op het wegverkeer, gecoördineerd bij Koninklijk Besluit van 16 maart 1968;

Gelet op het Koninklijk Besluit van 1 december 1975 houdende algemeen reglement op de politie van het wegverkeer en van het gebruik van de openbare weg;

Gelet op het Koninklijk Besluit van 8 juni 2021 tot wijziging van het Koninklijk Besluit houdende algemeen reglement op de politie van het wegverkeer en van het gebruik van de openbare weg;

Gelet op het Ministerieel Besluit van 11 oktober 1976 waarbij de minimumafmetingen en de bijzondere plaatsingsvoorwaarden van de verkeerstekens worden bepaald;

Gelet op het decreet van 16 mei 2008 betreffende de aanvullende reglementen op het wegverkeer en de plaatsing en bekostiging van de verkeerstekens;

Gelet op het besluit van de Vlaamse Regering van 23 januari 2009 betreffende de aanvullende reglementen op het wegverkeer en de plaatsing en bekostiging van de verkeerstekens;

Gelet op de omzendbrief MOB/2009/01 van 3 april 2009 betreffende de gemeentelijke aanvullende reglementen op de politie van het wegverkeer;

Gelet op de dienstorder MOW/MIN/2010/01 van 11 januari 2010 betreffende de procedure voor aanvullende reglementen op gewestwegen beheerd binnen het Vlaams Ministerie van Mobiliteit en Openbare Werken;

Omschrijving/overwegende:

Gezien Cola Noord nv, Antoon Van Osslaan 1/28B te 1120 Brussel, in opdracht van het gemeentebestuur, frees- en asfalteringswerken dient uit te voeren in het gedeelte van de Steenweg op Asse tussen huisnr. 50 (Oude Dendermondsebaan) en huisnr. 88 (Broekweg);

Gezien dit gedeelte van Steenweg op Asse volledig dient afgesloten te worden voor het doorgaande verkeer inclusief het fietsverkeer;

Gezien het doorgaand gemotoriseerd verkeer zal worden omgeleid in beide richtingen via Asse-RO-Wemmel;

Gezien fietsers worden omgeleid in beide richtingen via Koolterstraat, Kersgatstraat en Steenweg op Asse;

Gezien deze werken worden uitgevoerd tussen 21 augustus 2023 en 15 september 2023;

Gelet op het omleidings- en signalisatieplan AS23164OR/S001.01/01-00, gemaakt door Colas Noord nv;

Gelet op de hoogdringendheid;

BESLUIT:

Artikel 1

Tussen 21 augustus 2023 en 15 september 2023, zal Colas Noord nv in opdracht van het gemeentebestuur, frees- en asfalteringswerken uitvoeren in het gedeelte van de Steenweg op Asse tussen huisnr. 50 (Oude Dendermondsebaan) en huisnr. 88 (Broekweg);

Ter hoogte van de werken wordt de Steenweg op Asse volledig afgesloten voor alle doorgaand verkeer;

Het doorgaand gemotoriseerd verkeer wordt omgeleid in beide richtingen via Asse-RO-Wemmel;

Fietsers worden omgeleid in beide richtingen via Koolterstraat, Kersgatstraat en Steenweg op Asse;

Artikel 2

De vergunninghouder is verantwoordelijk voor het plaatsen van de signalisatie conform het omleidings- en signalisatieplan AS23164OR/S001.01/01-00 en brengt de aangelanden op de hoogte;

Het gemeentebestuur waarschuwt de hulpdiensten, De Lijn en de omliggende gemeentes;

Artikel 3

De maatregelen voorzien in voorgaande artikels zullen ter kennis gebracht worden aan de weggebruikers door aangepaste verkeerssignalisatie voorzien in bijlage II van het verkeersreglement (Koninklijk Besluit d.d. 1 december 1975);

Artikel 4

De overtredingen zullen beteugeld worden met politiestrafpen voor zover een wet een algemene of provinciale verordening geen andere straffen voorziet;

Artikel 5

Dit besluit treedt in werking de dag waarop het wordt bekendgemaakt en kan steeds eenzijdig worden gewijzigd of herroepen door het gemeentebestuur;

Artikel 6

De bekendmaking zal gebeuren via de webtoepassing van de gemeente (art. 286§1, 1°, art. 287 en art. 288 van het Decreet Lokaal Bestuur d.d. 22 december 2017).

Algemeen directeur
Chris Van den Bossche


Burgemeester
Maarten Mast

Voor eensluidend afschrift

Algemeen directeur
Chris Van den Bossche

Burgemeester
Maarten Mast


Meise

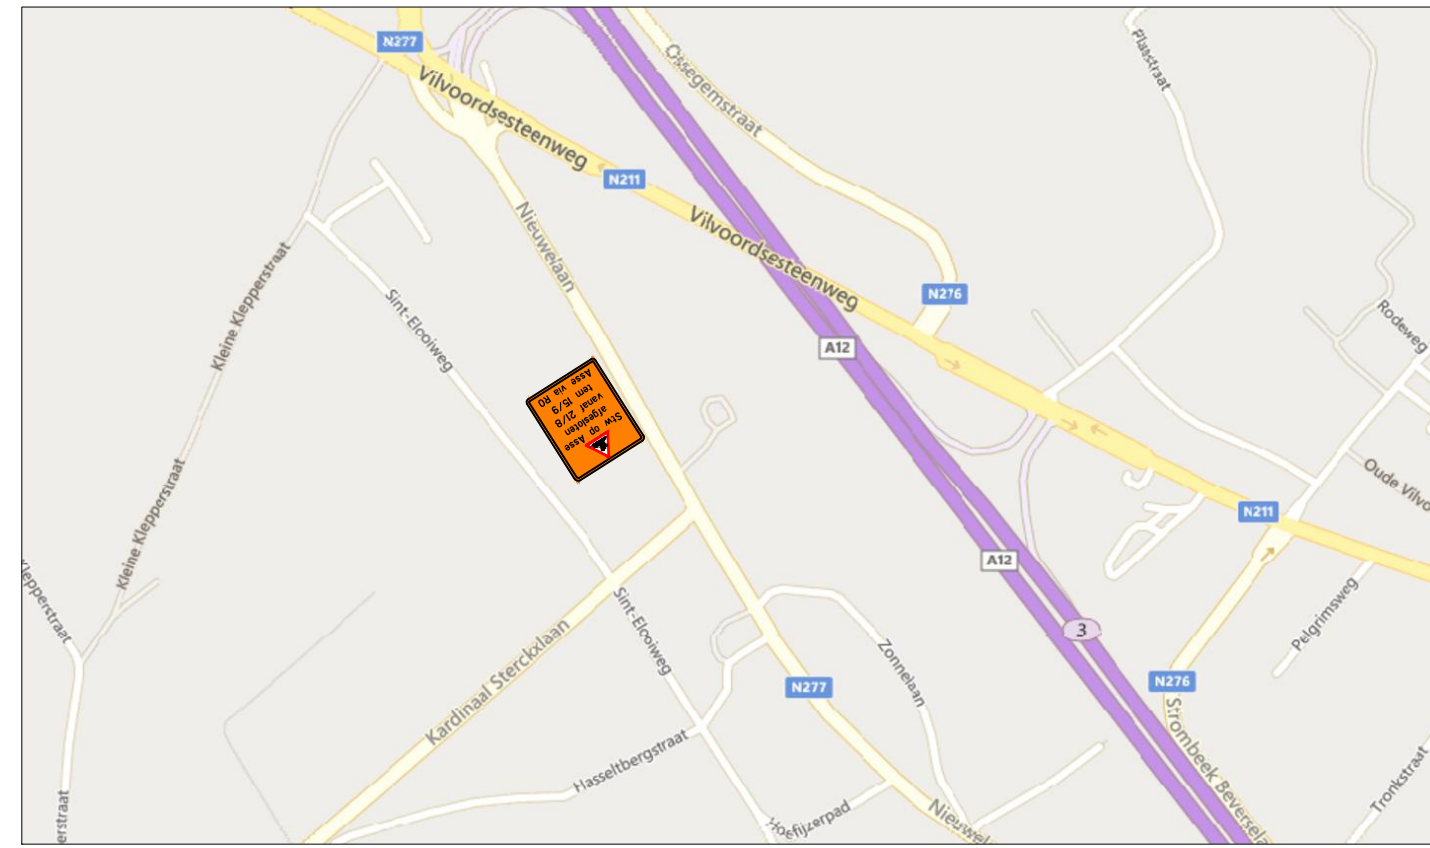


Asse




Merchtem

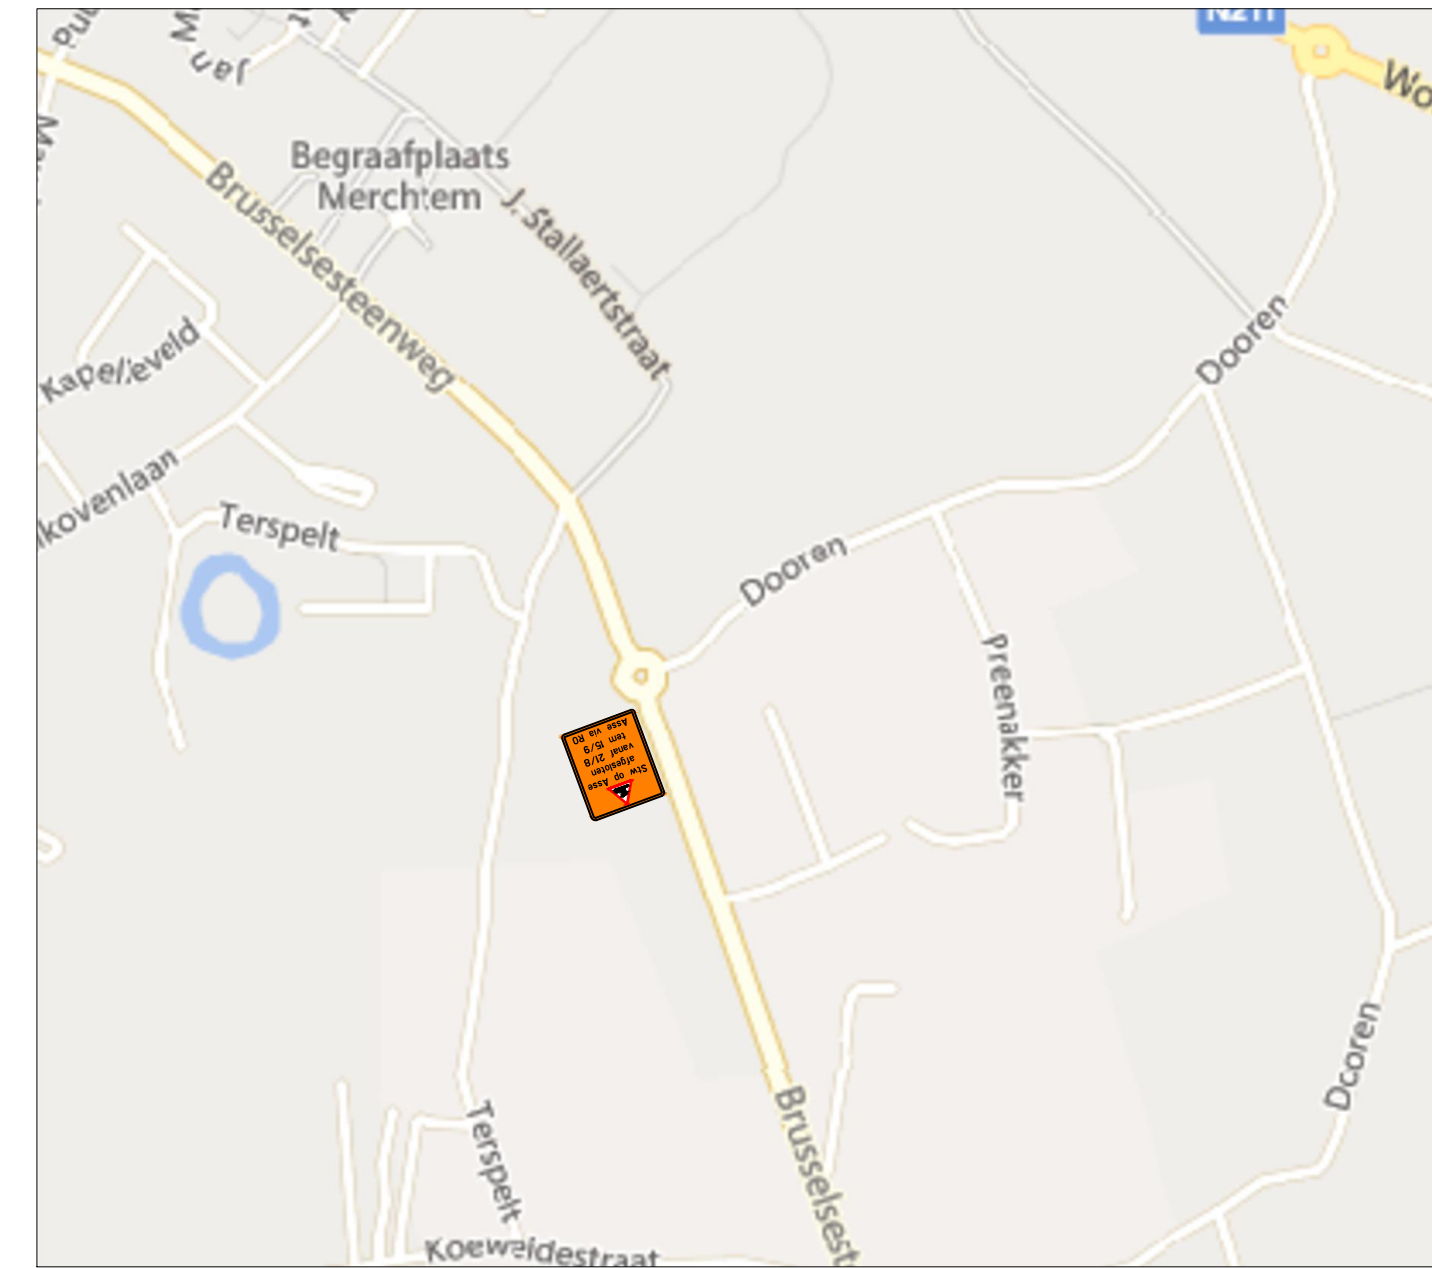


Wemmel

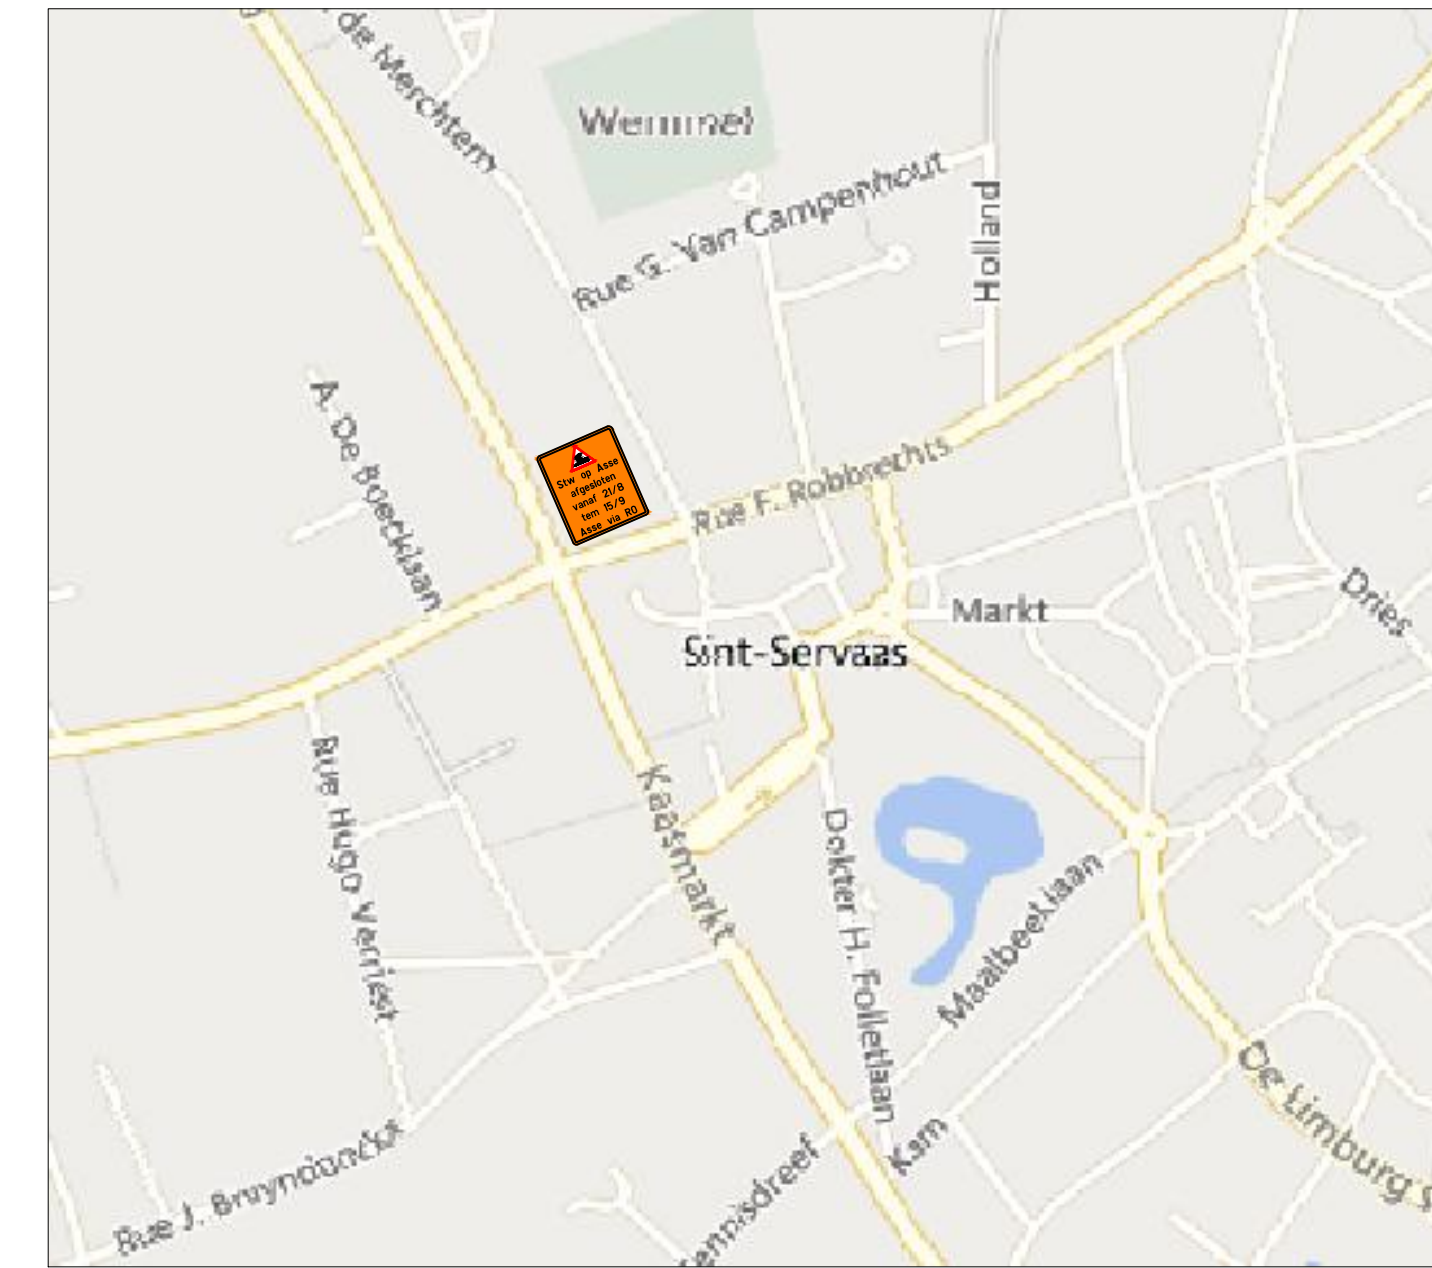

Verantwoordelijke signalisatie: Colas Noord nv Dellestraat 25 3550 Heuden-Zolder	Afdeling SIGNALISATIE Matti Teniers Mob.: (0471) 10.19.99 Mail: matti.teniers@colas.be Permanentie: (0475) 75 25 16
Het plaatsen van bestendige wegsignalisatie en het regelen van het verkeer gebeurt zoals voorzien bij het M.B. VAN 7 MEI 1999 Hoofdstuk 1 Art 2 tot en met 7 en rekening houdend met: -M.B. VAN 11 OKTOBER 1976 "Schikking betreffende de minimum afmetingen en bijzondere plaatsingsvoorwaarden van de verkeerstekens en bijkomende borden -K.B. VAN 1 DECEMBER 1975 "Signaleren der werken en de verkeersbelemmering. Het afsluiten van volgende wegen, met bijgevoegde omleidingsweg.	
Luchtleidingen voor de verlichting van signalisatie wordt geplaatst op een vrije hoogte van 4m80.	

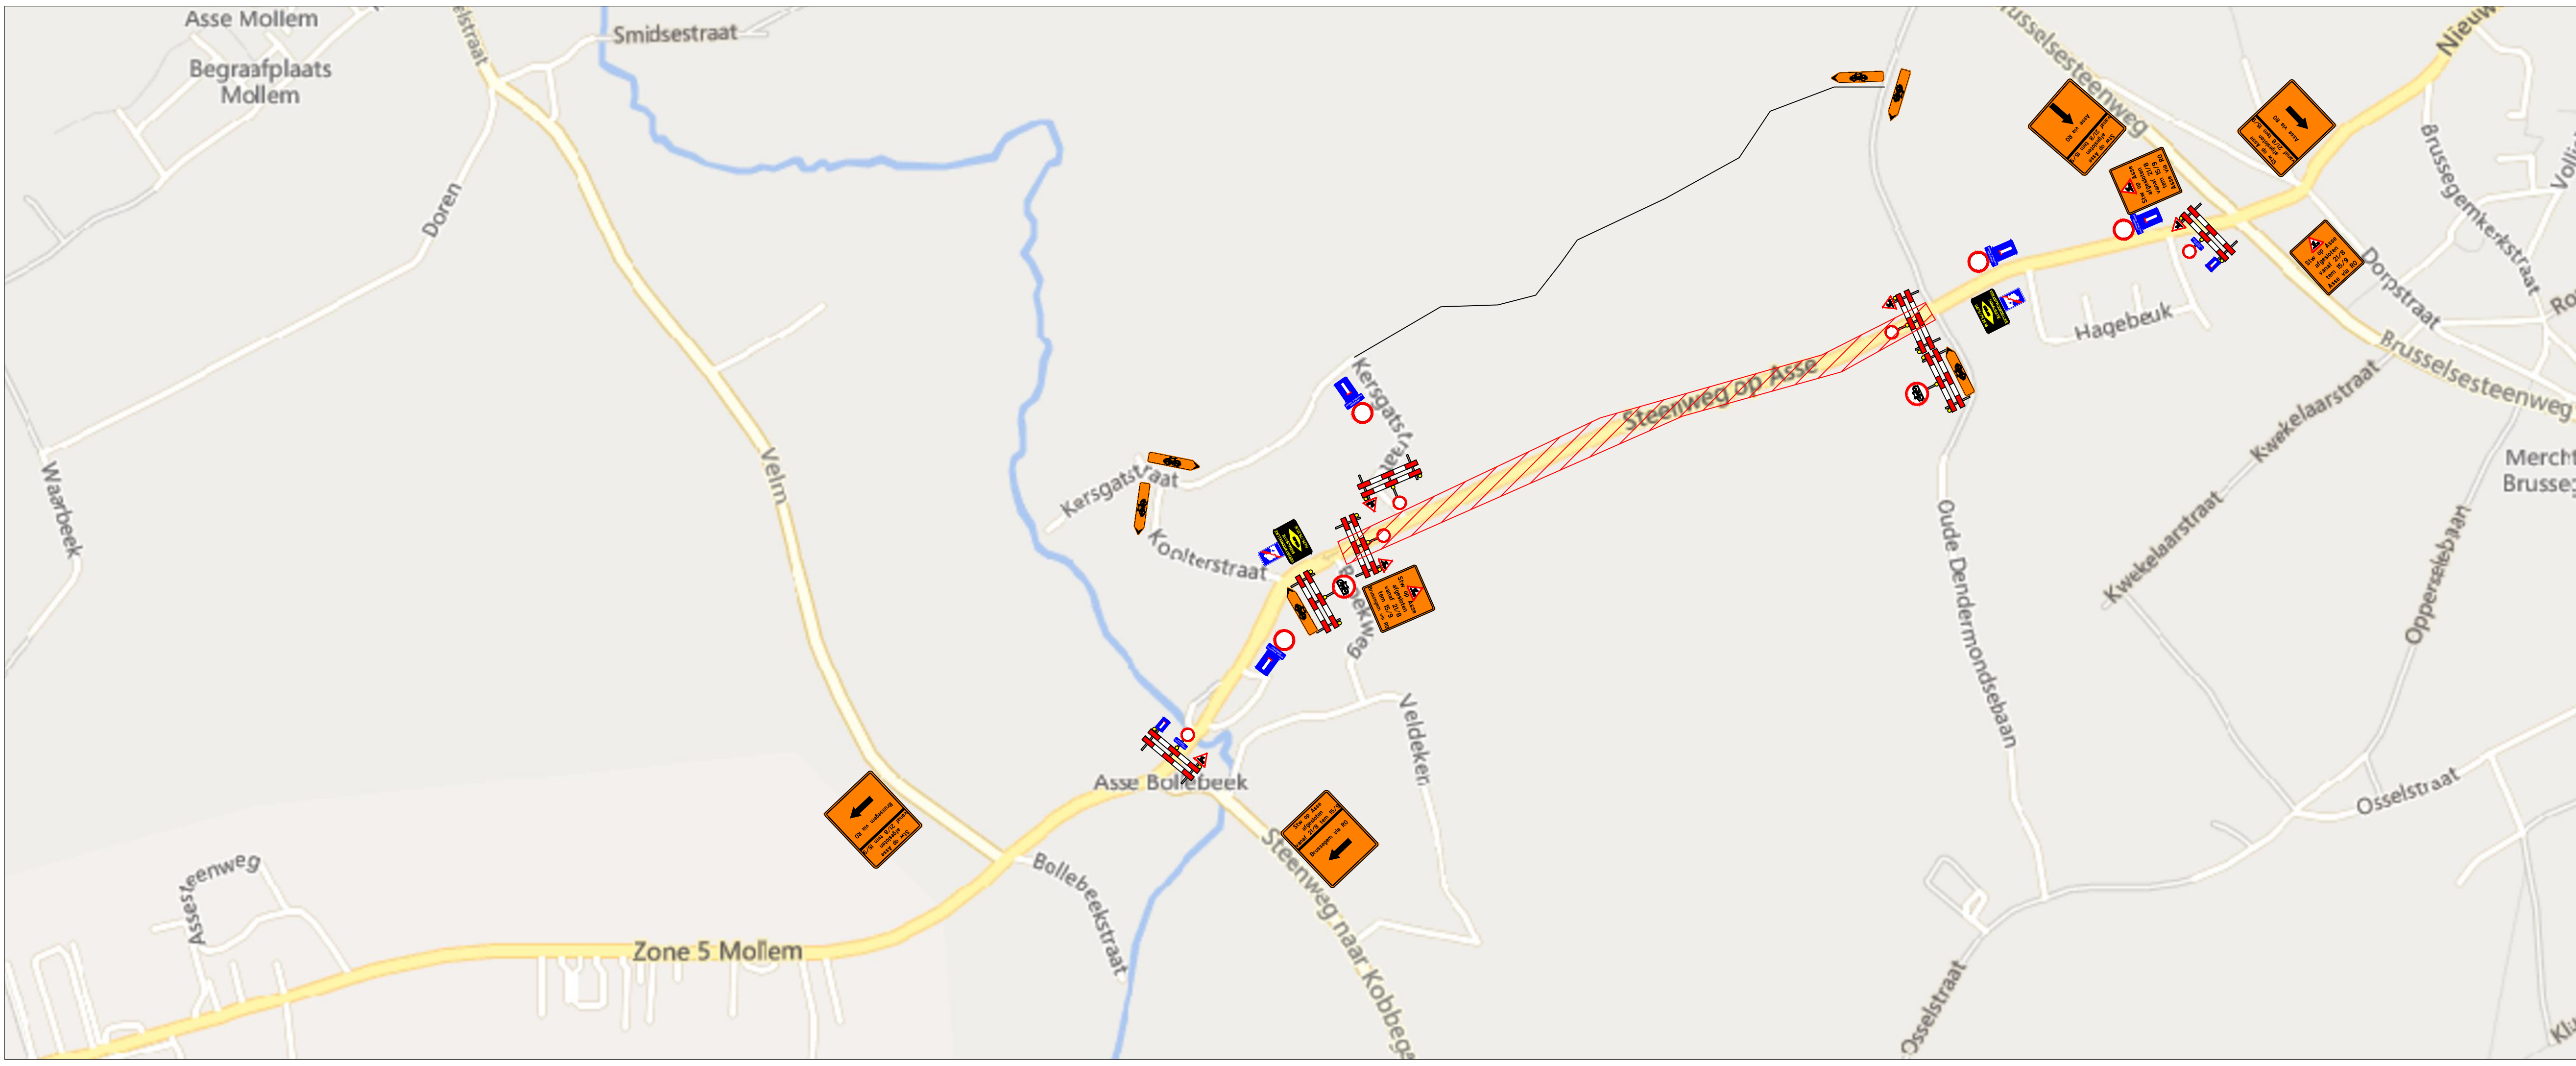

		Colas Noord nv Antoon Van Osslaan 1/28B 1120 BRUSSEL Tel.: (02) 482 07 40 Mail: centrum@colas.be www.colas.be
Ontworpen en getekend door : naam :	dienst Signalisatie Matti Teniers	
Bouwheer, opdrachtgevers :	Studiebureau :	Provincie: Vlaams-Brabant Stad/Gemeente: Merchtem PROJECT: Steenweg op Asse
Signalisatieplan: Steenweg op Asse		

Interne vrijgave : Signalisatie: MT ☒ (adjunct-/hoofd-)werfleider: KL ☒	Plannr. : AS231640R/S001.01/01-00																		
Gezien en goedgekeurd : zie bijbehorende vergunning	<table border="1"> <thead> <tr> <th>Index</th> <th>Datum</th> <th>Wijziging</th> </tr> </thead> <tbody> <tr><td> </td><td> </td><td> </td></tr> <tr><td> </td><td> </td><td> </td></tr> <tr><td> </td><td> </td><td> </td></tr> <tr><td> </td><td> </td><td> </td></tr> <tr><td> </td><td> </td><td> </td></tr> </tbody> </table>	Index	Datum	Wijziging															
Index	Datum	Wijziging																	
Geldigverklaring (adjunct-/hoofd-)werfleider: Zie plannelijst signalisatie (G:\Signalisatie\Plannelijst\SIGNALISATIE filialen.xls)																			
Werfleider: Kristof Loeb GSM: 0470/19.07.49																			
Schaal :	Afm. plan : 914x600mm																		
Datum : 22/06/2023	Beselknr. :																		