


Merchtem - Vesten 21-23: Plaatsen straatkolk.

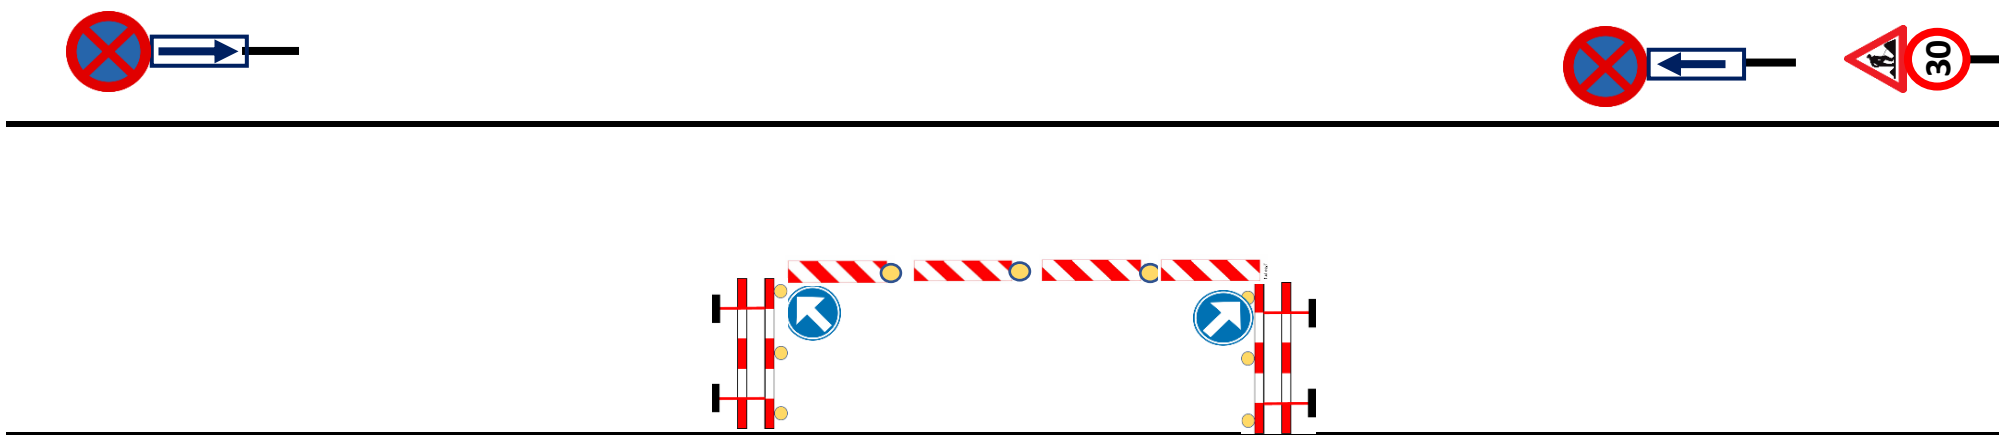

Plaatsen van een nieuwe straatkolk t.h.v. nr 21-23. Aansluiting op de rioolbuis in het midden van de rijweg.

Verkeer kan steeds langs de werfzone parkeren langs de pare kant.

Vandaar zouden wij aan de pare kant van de Vesten parkeerverbod willen plaatsen over een lengte van +/- 50 m van nr 18 tot aan de Alfons Burssensstraat.

