
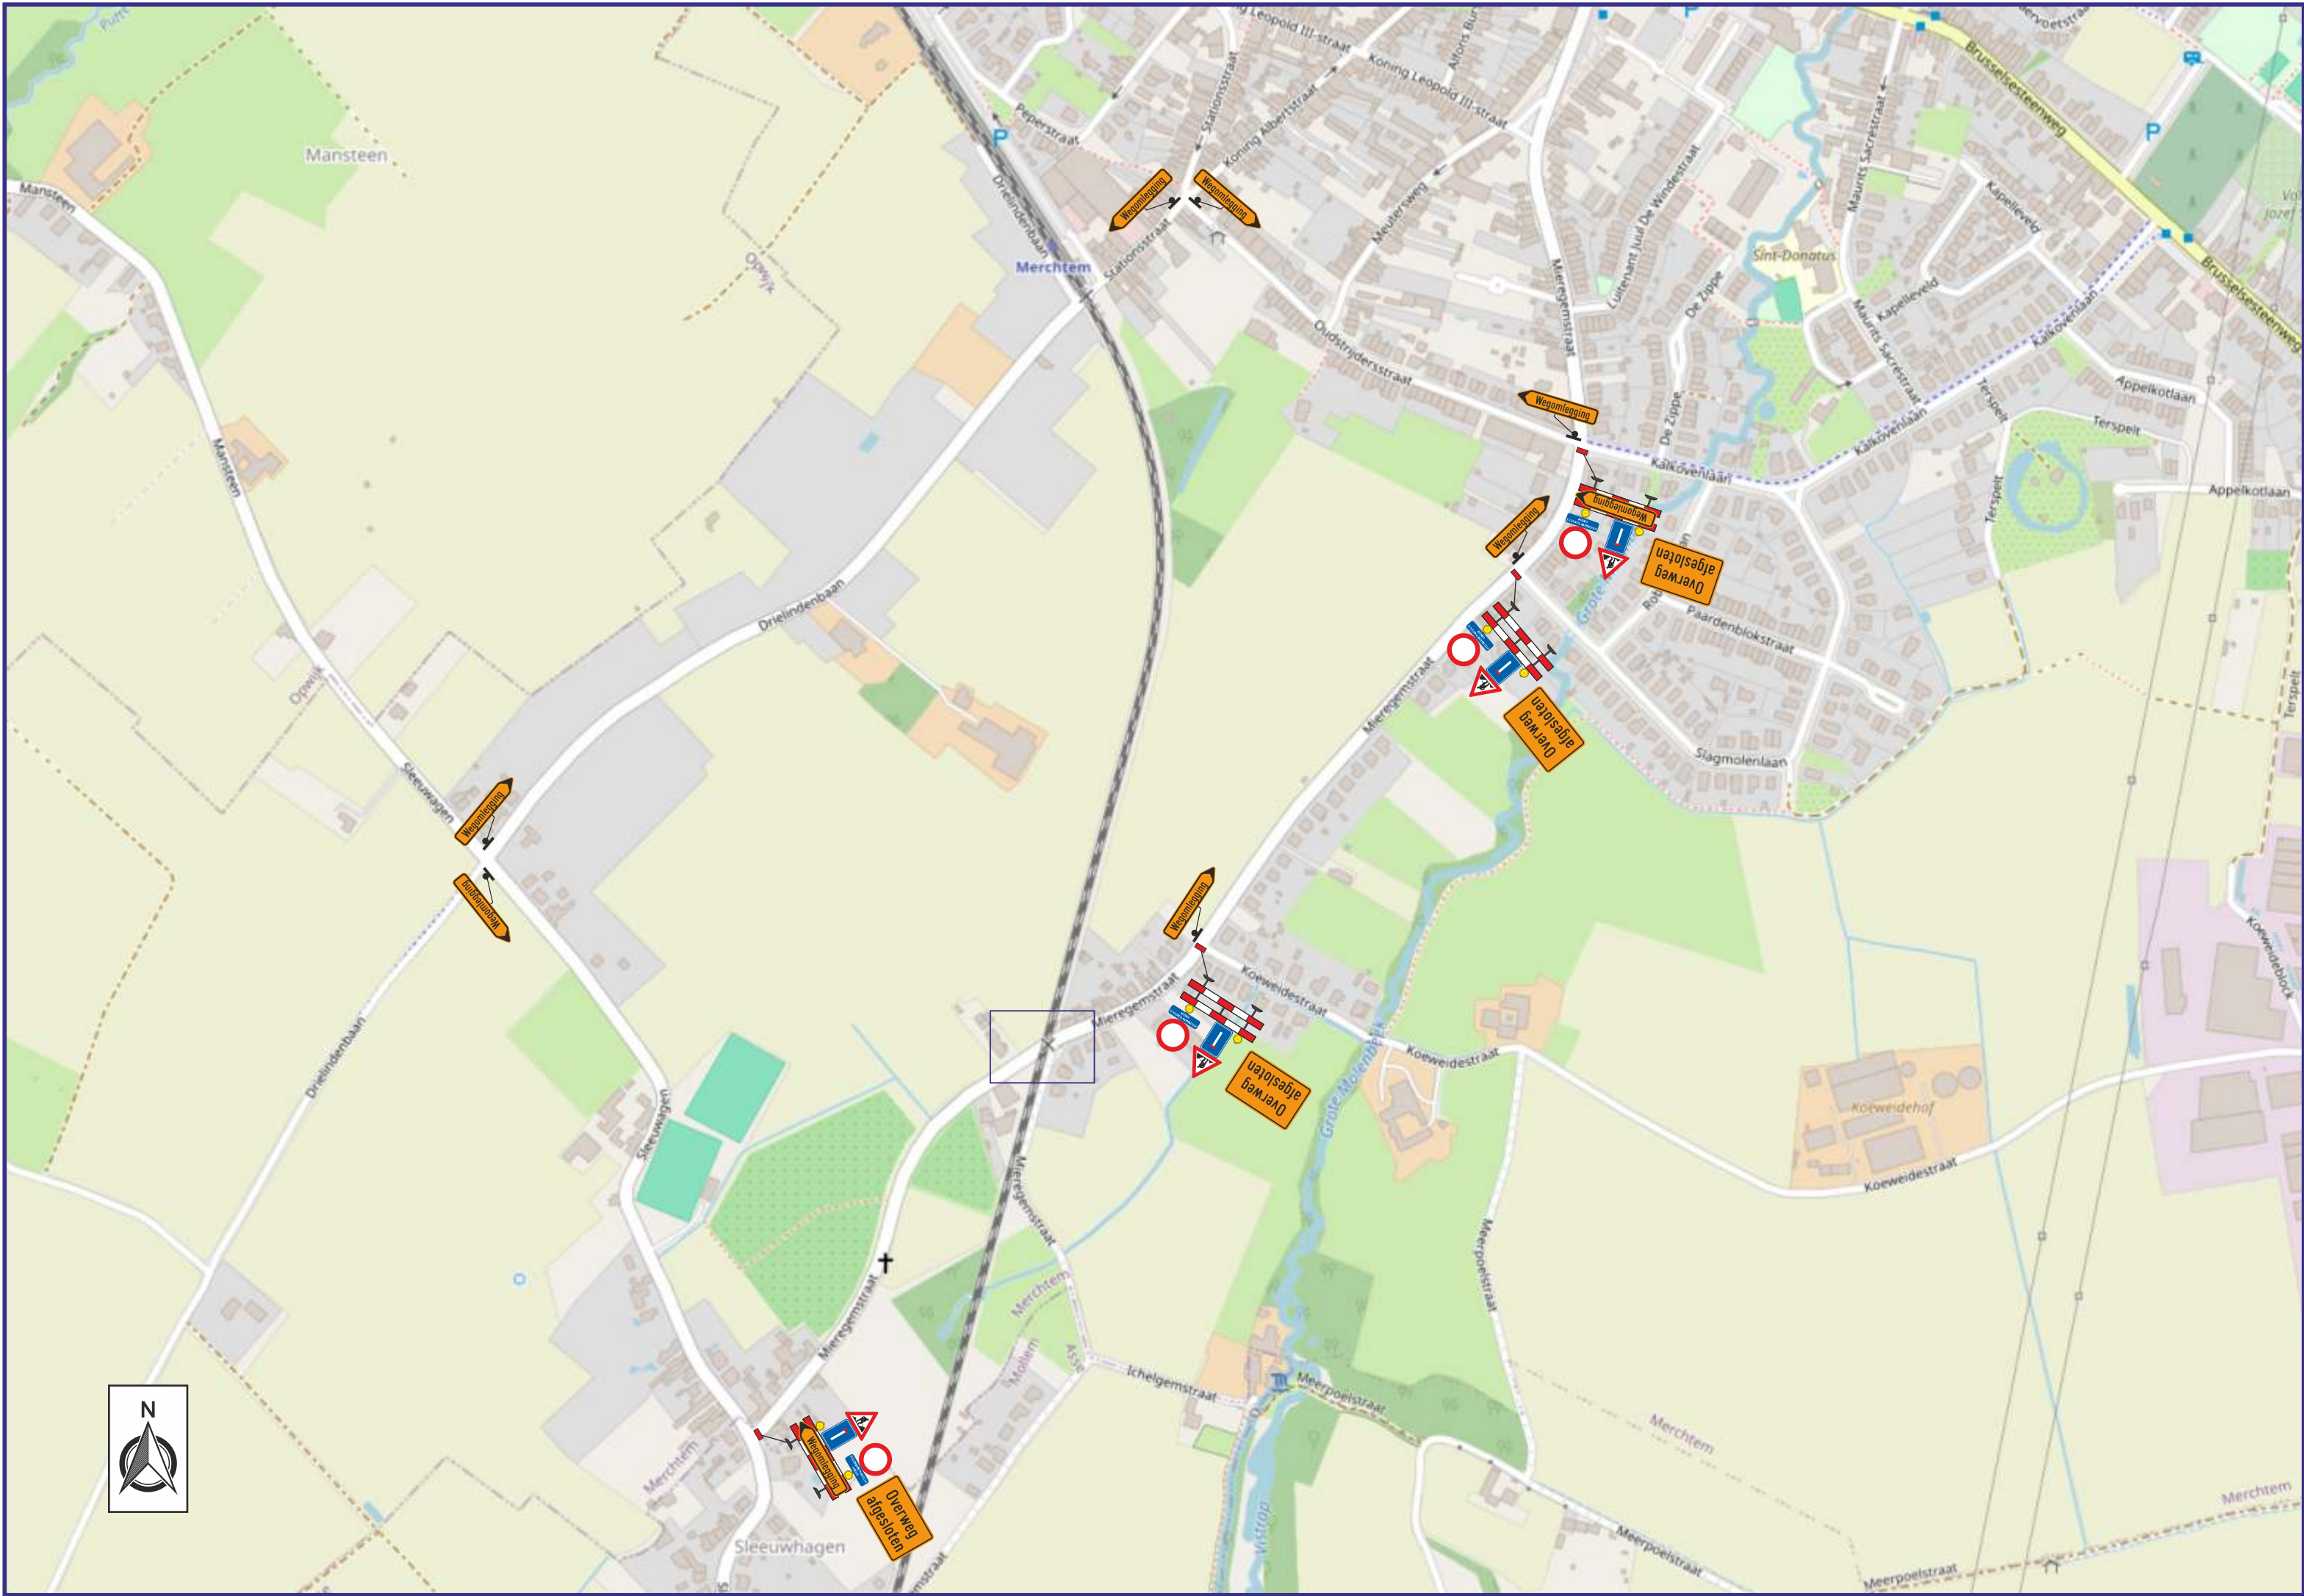


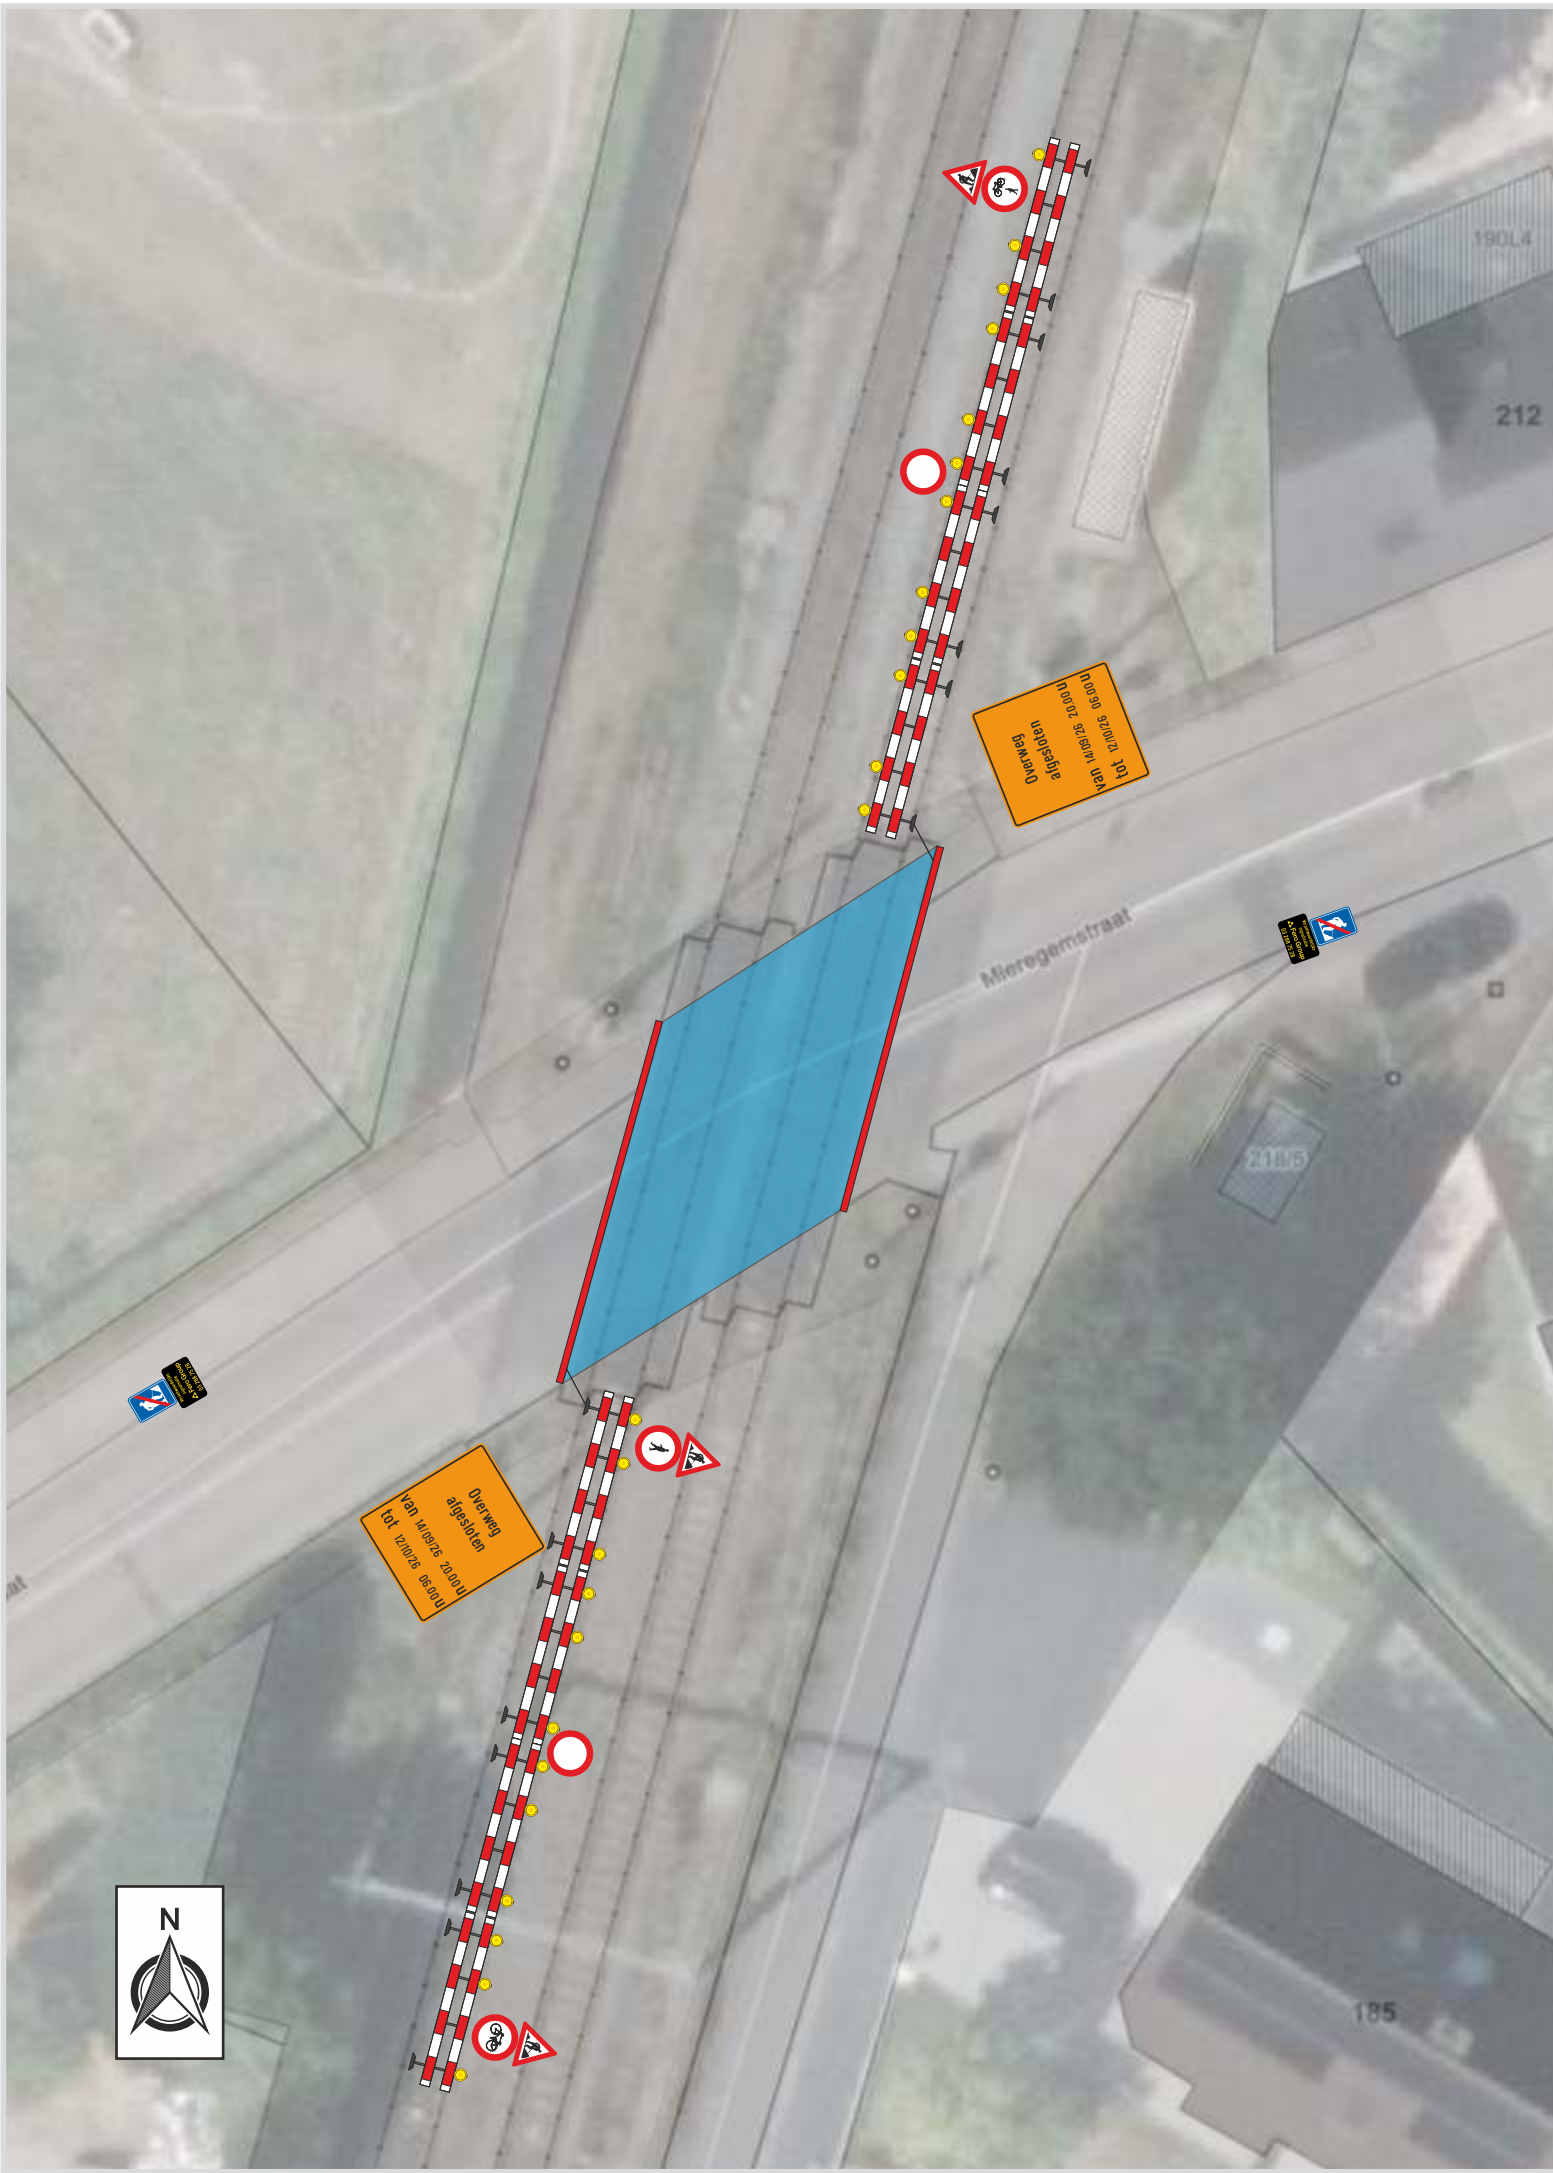

Klant	Klant referentie
---	---

MERCHTEM

Miergemstraat (Ow24)

Signalisatieplan

Formaat	Datum	Plannummer	Index
841 x 297	02/07/2026	P26-02714-04	A

Index	Datum	Omschrijving	Opmerking	Tekenaar
A	02/07/26	Ontwerp		WPX
Verantwoordelijke				SSU