


● = Corridor
fietsers/
voetgangers

Wurf :

Merchtem Peisegemstraat 107

Aannemer:

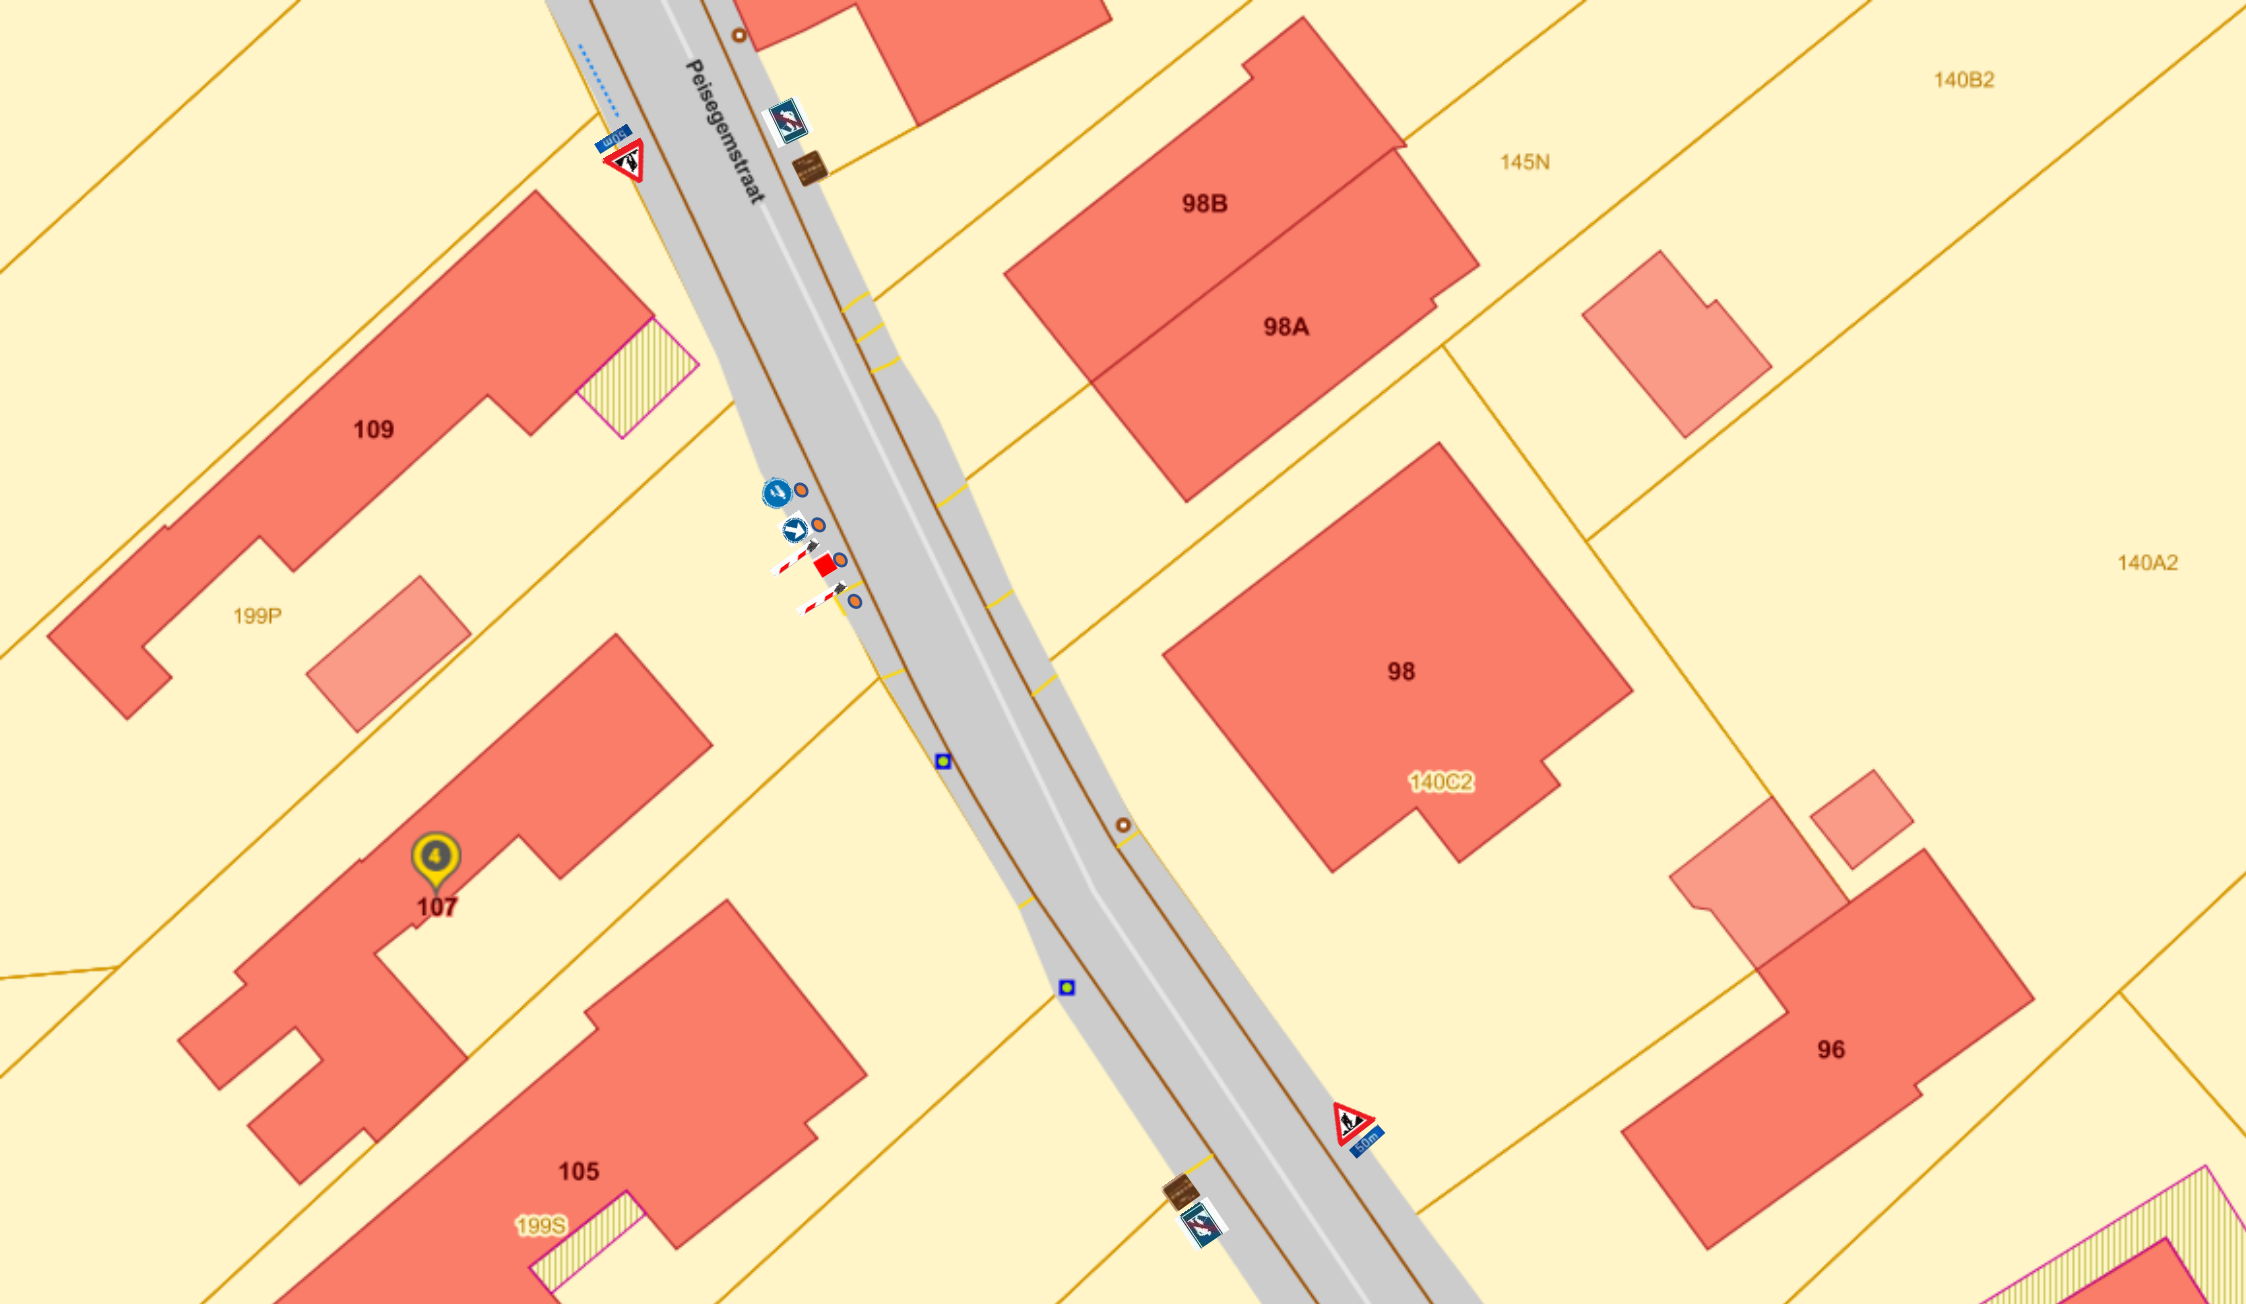

Opdrachtgever:

