Kerkhofstraat 94

werk 7

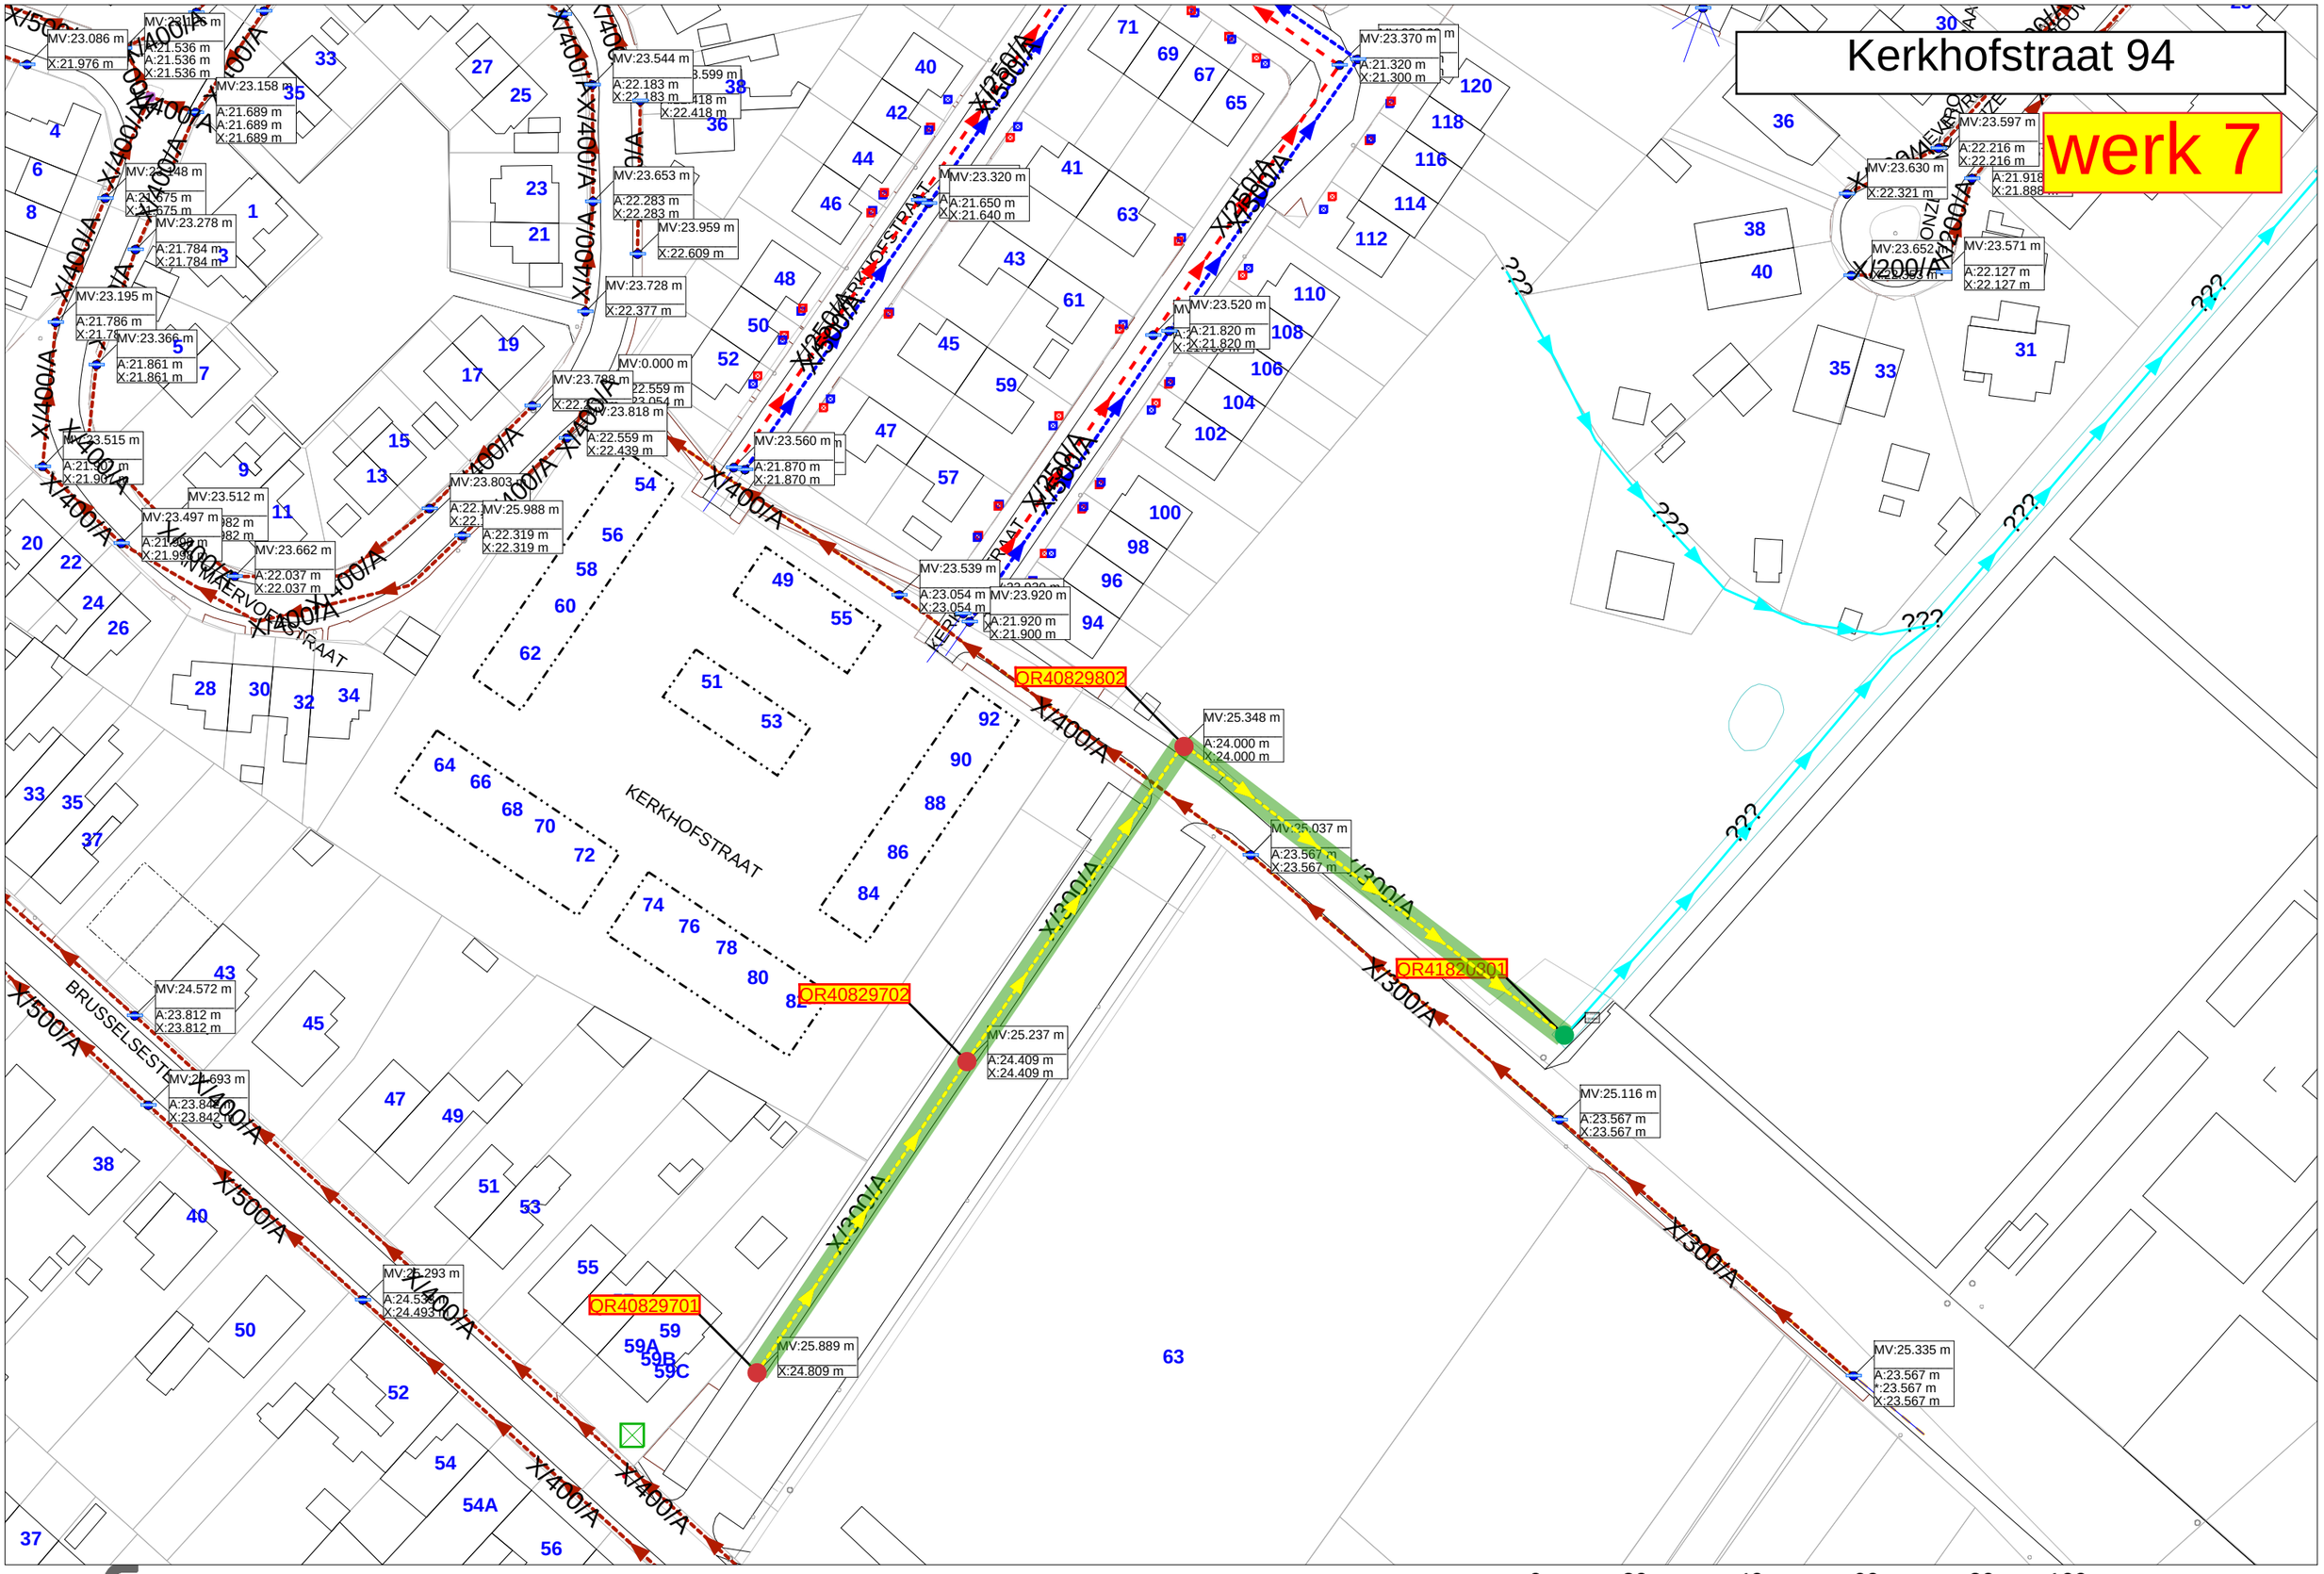

0m 20m 40m 60m 80m 100m