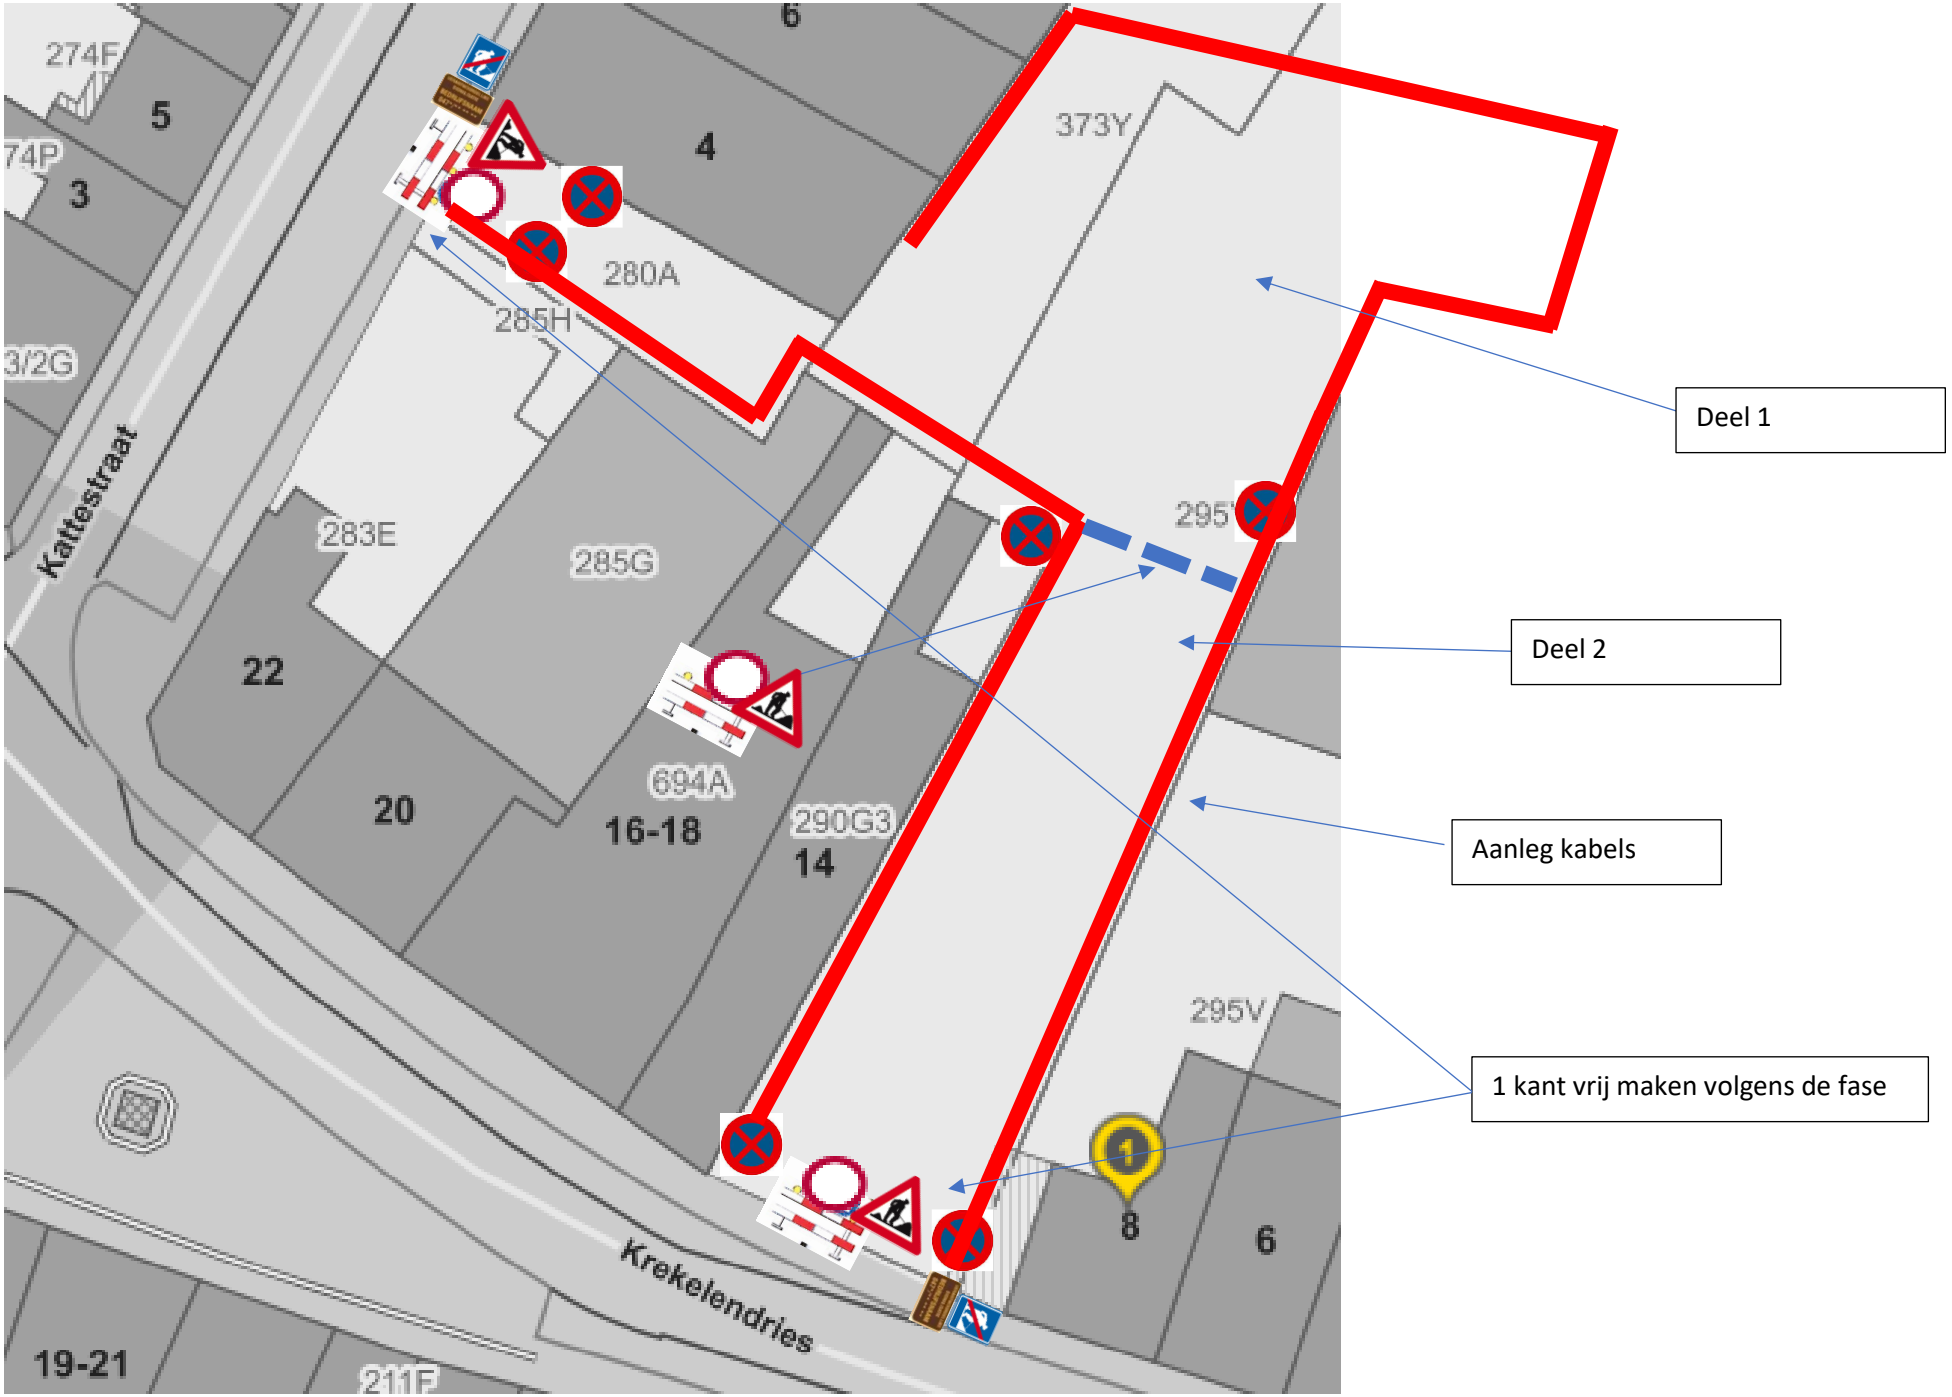
Deel 1
Deel 2
Aanleg kabels
1 kant vrij maken volgens de fase
Kattestraat
Krekelendries
274F
74P
3/2G
5
3
6
4
280A
285H
373Y
283E
285G
22
20
16-18
694A
290G3
14
295V
8
6
19-21
211F