

ZITTING VAN 4 NOVEMBER 2021

BM/2021/435	Spiegellaan - aanpassing nutsleidingen n.a.v. wegenis- en rioleringswerken in opdracht van Fluvius periode vanaf 1 december 2021 t.e.m. 25 februari 2022 - goedkeuring POV/361/2021
-------------	--

Regelgeving:

Gelet op artikel 130bis van de nieuwe gemeentewet;

Gelet op artikel 133 tweede lid en artikel 135§2, 1° en 7° van de nieuwe gemeentewet;

Gelet op artikel 63 van het Decreet Lokaal Bestuur d.d. 22 december 2017;

Omschrijving/overwegende:

Gezien Suelga BVBA, Spieveldstraat 20A te 9160 Lokeren, in opdracht van Fluvius en in samenwerking met Proximus en De Watergroep, aanpassingen aan de nutsleidingen dient te doen in de Spiegellaan en de verschillende zijstraten t.h.v. de Spiegellaan;

Gezien deze aanpassingswerken dienen te gebeuren in het kader van de aankomende wegenis- en rioleringswerken in het voorjaar 2022;

Gezien de aanpassingswerken plaatsvinden in de berm, voetpad, fietspad, parkeerstrook en deels in de rijbaan;

Gezien het doorgaand verkeer t.h.v. de werkzones via een wegversmalling en indien nodig beurtelings rond de werken zal worden geleid;

Gezien op de parkeerstroken telkens een parkeerverbod zal gelden;

Gezien t.h.v. de werken de snelheid wordt beperkt tot 30 km/u;

Gezien de fietsers en voetgangers via een veilig afgebakende zone rond de werken moeten geleid worden;

Gezien tijdens de wekelijkse woensdagmarkt het verkeer wordt omgeleid via de Spiegellaan;

Gezien op woensdagen geen werken mogen uitgevoerd worden zodat alle doorgaand verkeer op de omleidingsweg geen hinder ondervindt;

Gezien deze werken worden uitgevoerd in de periode vanaf 1 december 2021 t.e.m. 25 februari 2022;

Gelet op de signalisatieplannen;

Gelet op de hoogdringendheid;

BESLUIT:

Artikel 1

In de periode vanaf 1 december 2021 t.e.m. 25 februari 2022 zal Suelga BVBA, in opdracht van Fluvius en in samenwerking met Proximus en De Watergroep, aanpassingen aan de nutsleidingen uitvoeren in de Spiegellaan en de verschillende zijstraten t.h.v. de Spiegellaan;

Het doorgaand verkeer wordt via een wegversmalling en beurtelings rond de werken geleid;

De zwakke weggebruikers moeten veilig rond de werken worden geleid;

Ter hoogte van de werken geldt een snelheidsbeperking van 30 km/u en op de parkeerstroken geldt een parkeerverbod;

Op woensdagen kunnen geen werken uitgevoerd worden zodat alle doorgaand verkeer op de omleidingsweg van de wekelijkse markt geen hinder ondervindt;

De hinder voor de aangelanden dient tot een minimum beperkt te blijven;

Artikel 2

De vergunninghouder is verantwoordelijk voor het plaatsen van de signalisatie conform de signalisatieplannen, brengt de aangelanden op de hoogte en waarschuwt de hulpdiensten en De Lijn;

Artikel 3

De maatregelen voorzien in voorgaande artikels zullen ter kennis gebracht worden aan de weggebruikers door aangepaste verkeerssignalisatie voorzien in bijlage II van het verkeersreglement (Koninklijk Besluit d.d. 1 december 1975);

Artikel 4

De overtredingen zullen beteugeld worden met politiestrafen voor zover een wet een algemene of provinciale verordening geen andere straffen voorziet;

Artikel 5

Dit besluit treedt in werking de dag waarop het wordt bekendgemaakt en kan steeds eenzijdig worden gewijzigd of herroepen door het gemeentebestuur;

Artikel 6

De bekendmaking zal gebeuren via de webtoepassing van de gemeente (art. 286§1, 1°, art. 287 en art. 288 van het Decreet Lokaal Bestuur d.d. 22 december 2017);

Artikel 7

Dit besluit wordt ter kennisgeving geagendeerd op het eerstvolgende college van burgemeester en schepenen.


Burgemeester
Maarten Mast



Voor eensluidend afschrift

Burgemeester
Maarten Mast

Network - Deelnetwork	Locatie
352748 – 20281295	Merchtem - Spiegellaan

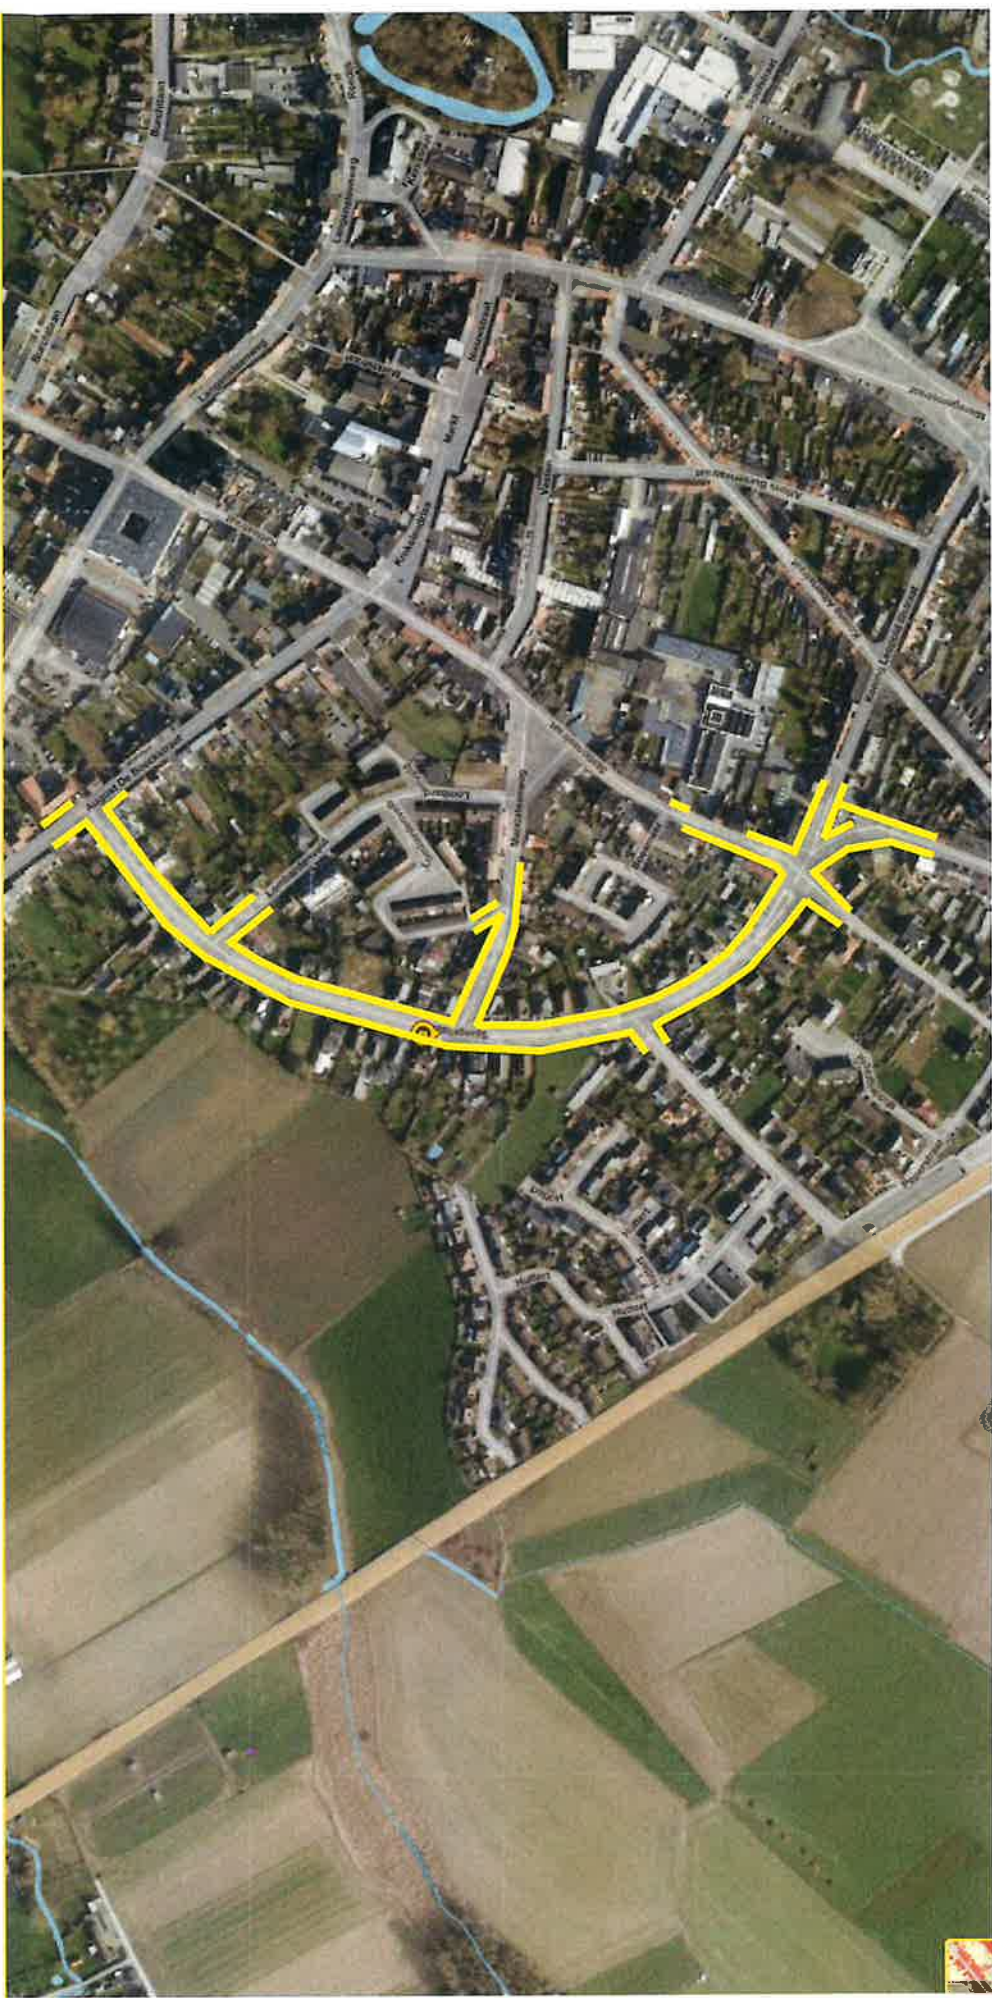

Werfzone		=	
Signalisatie			


Ontwerp signalisatieplan

Suelga BVBA



SPIEVELDSTRAAT 20A, 9160 LOKEREN

Network - Deelnetwork	Locatie
352748 – 20281295	Merchtem - Spiegellaan

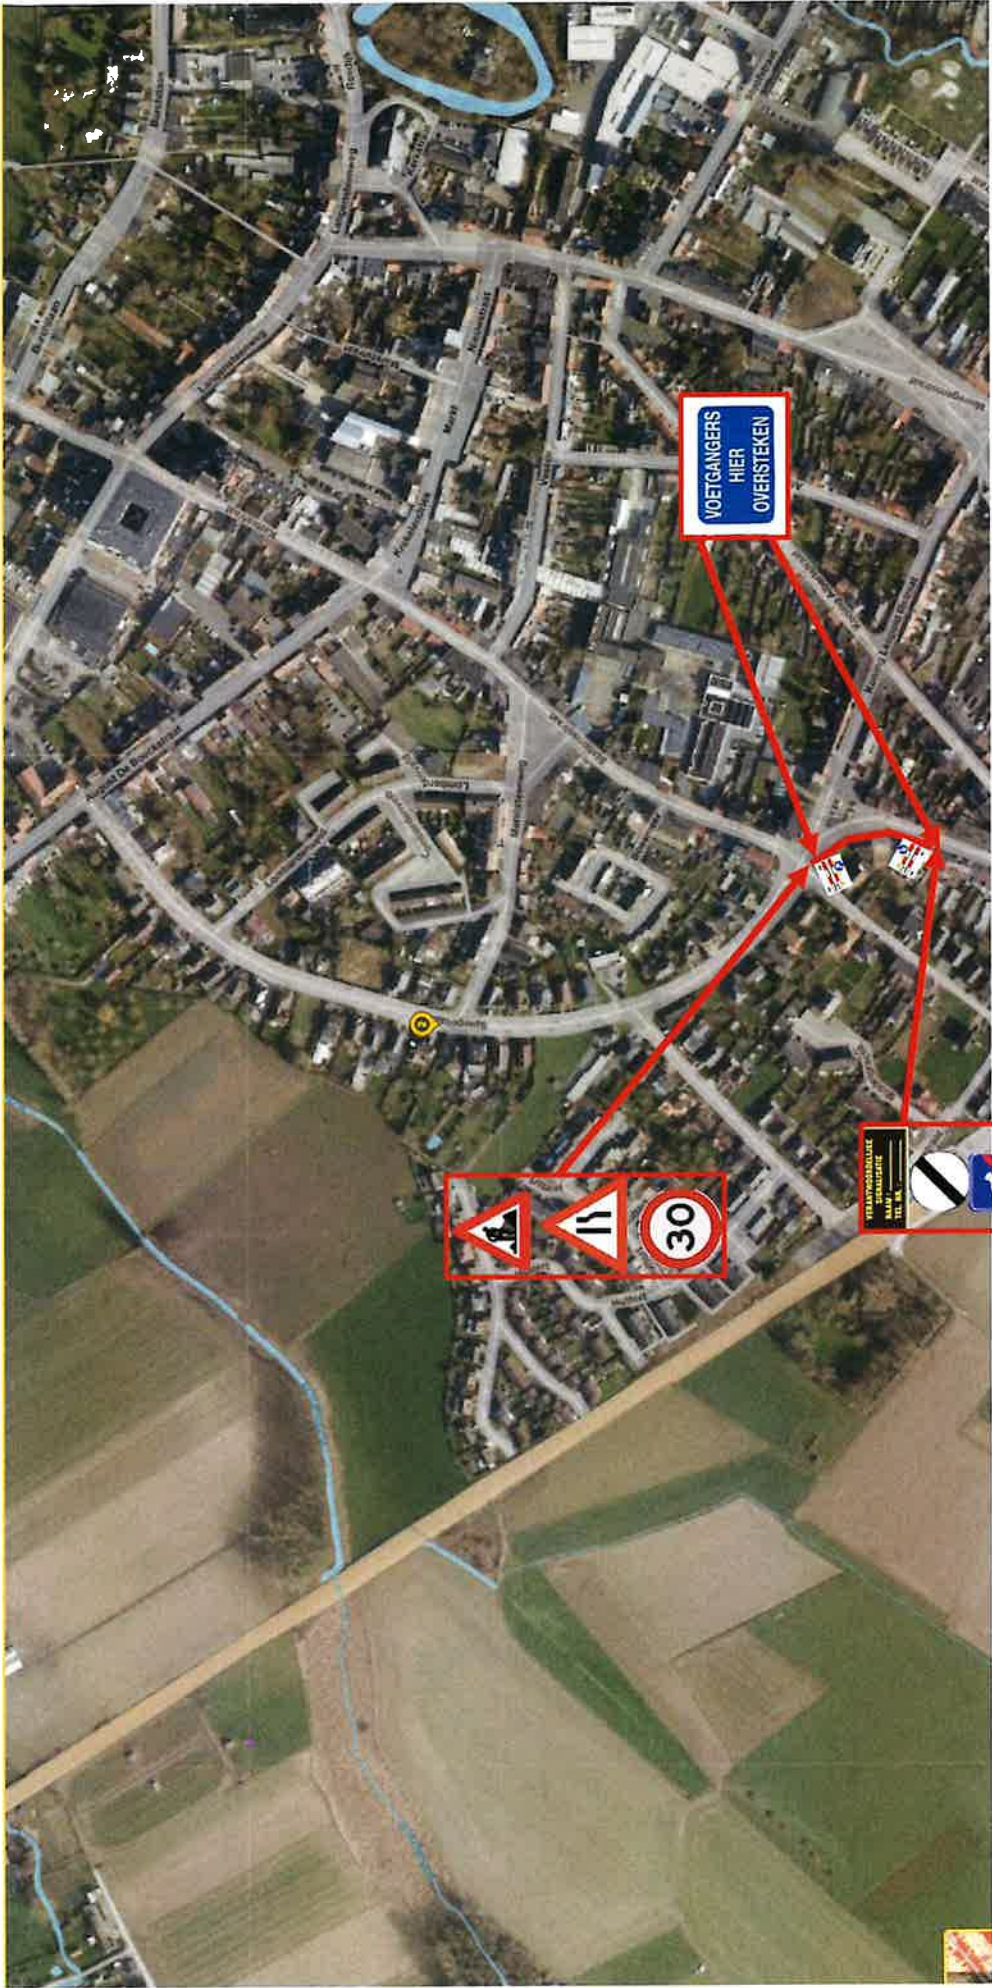


Werfzone		
Signalisatie		

Ontwerp signalisatieplan	Suelga BVBA
	SPIEVELDSTRAAT 20A, 9160 LOKEREN



Network - Deelnetwork	Locatie
352748 – 20281295	Merchtem - Spiegellaan

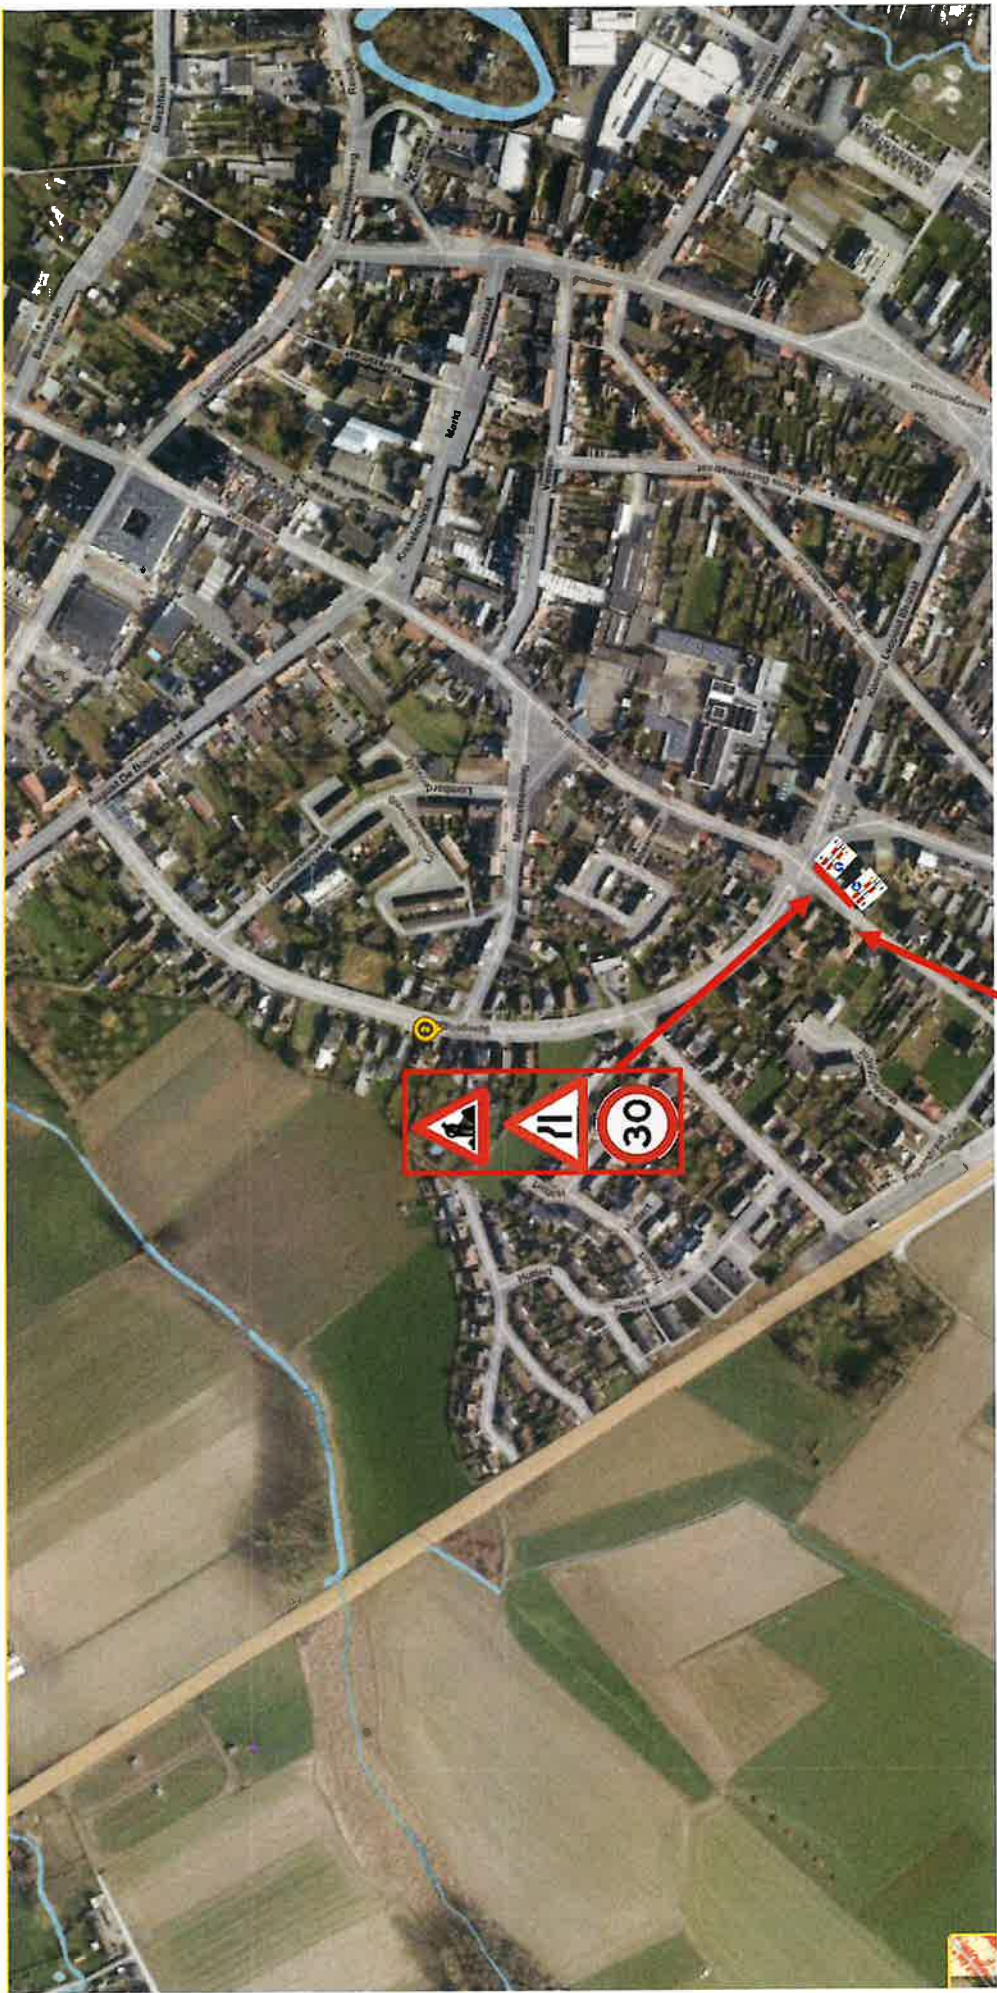


Werfzone	Signalisatie
Signalisatie	Signalisatie

Ontwerp signalisatieplan

Suelga BVBA
SPIEVELDSTRAAT 20A, 9160 LOKEREN



Netwerk - Deelnetwork	Locatie
352748 – 20281295	Merchtem - Spiegellaan

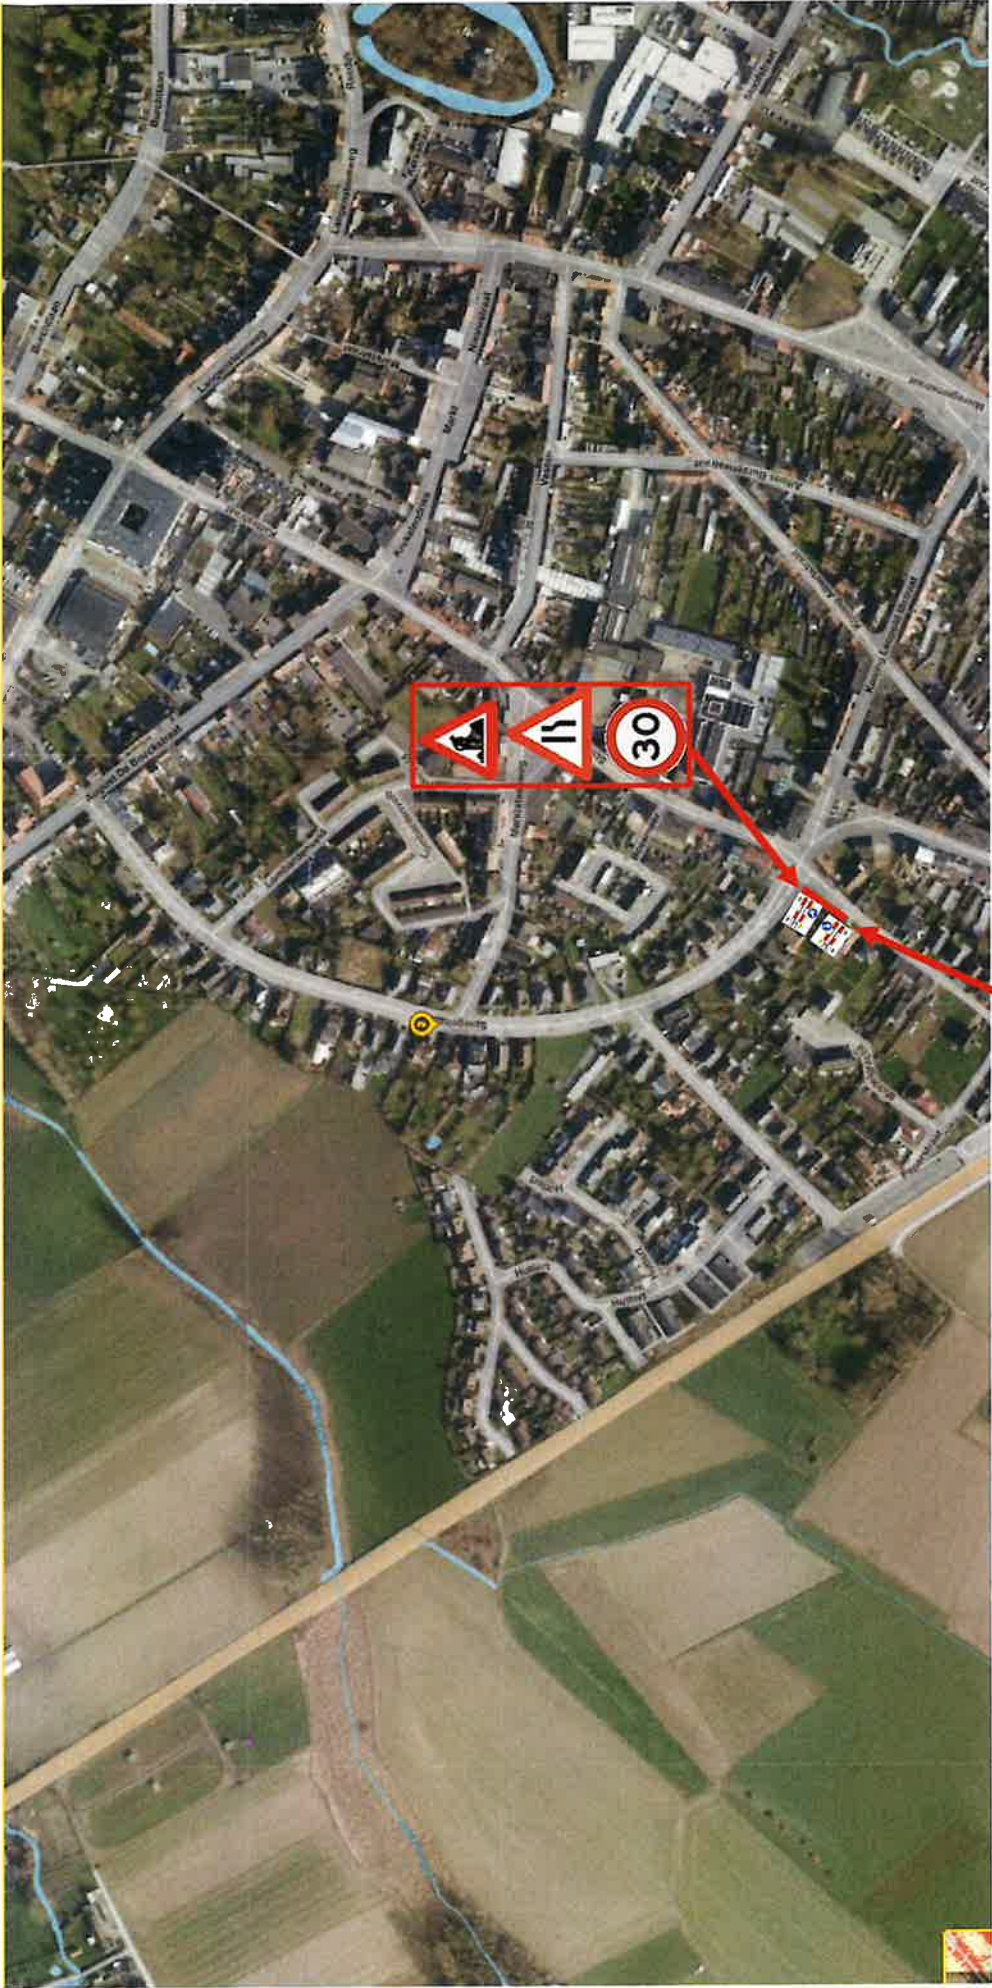


SUELGA


Ontwerp signalisatieplan
 Suelga BVBA
 SPIEVELDSTRAAT 20A, 9160 LOKEREN

Werfzone
 Signalisatie





 =

Network - Deelnetwork	Locatie
352748 – 20281295	Merchtem - Spiegellaan

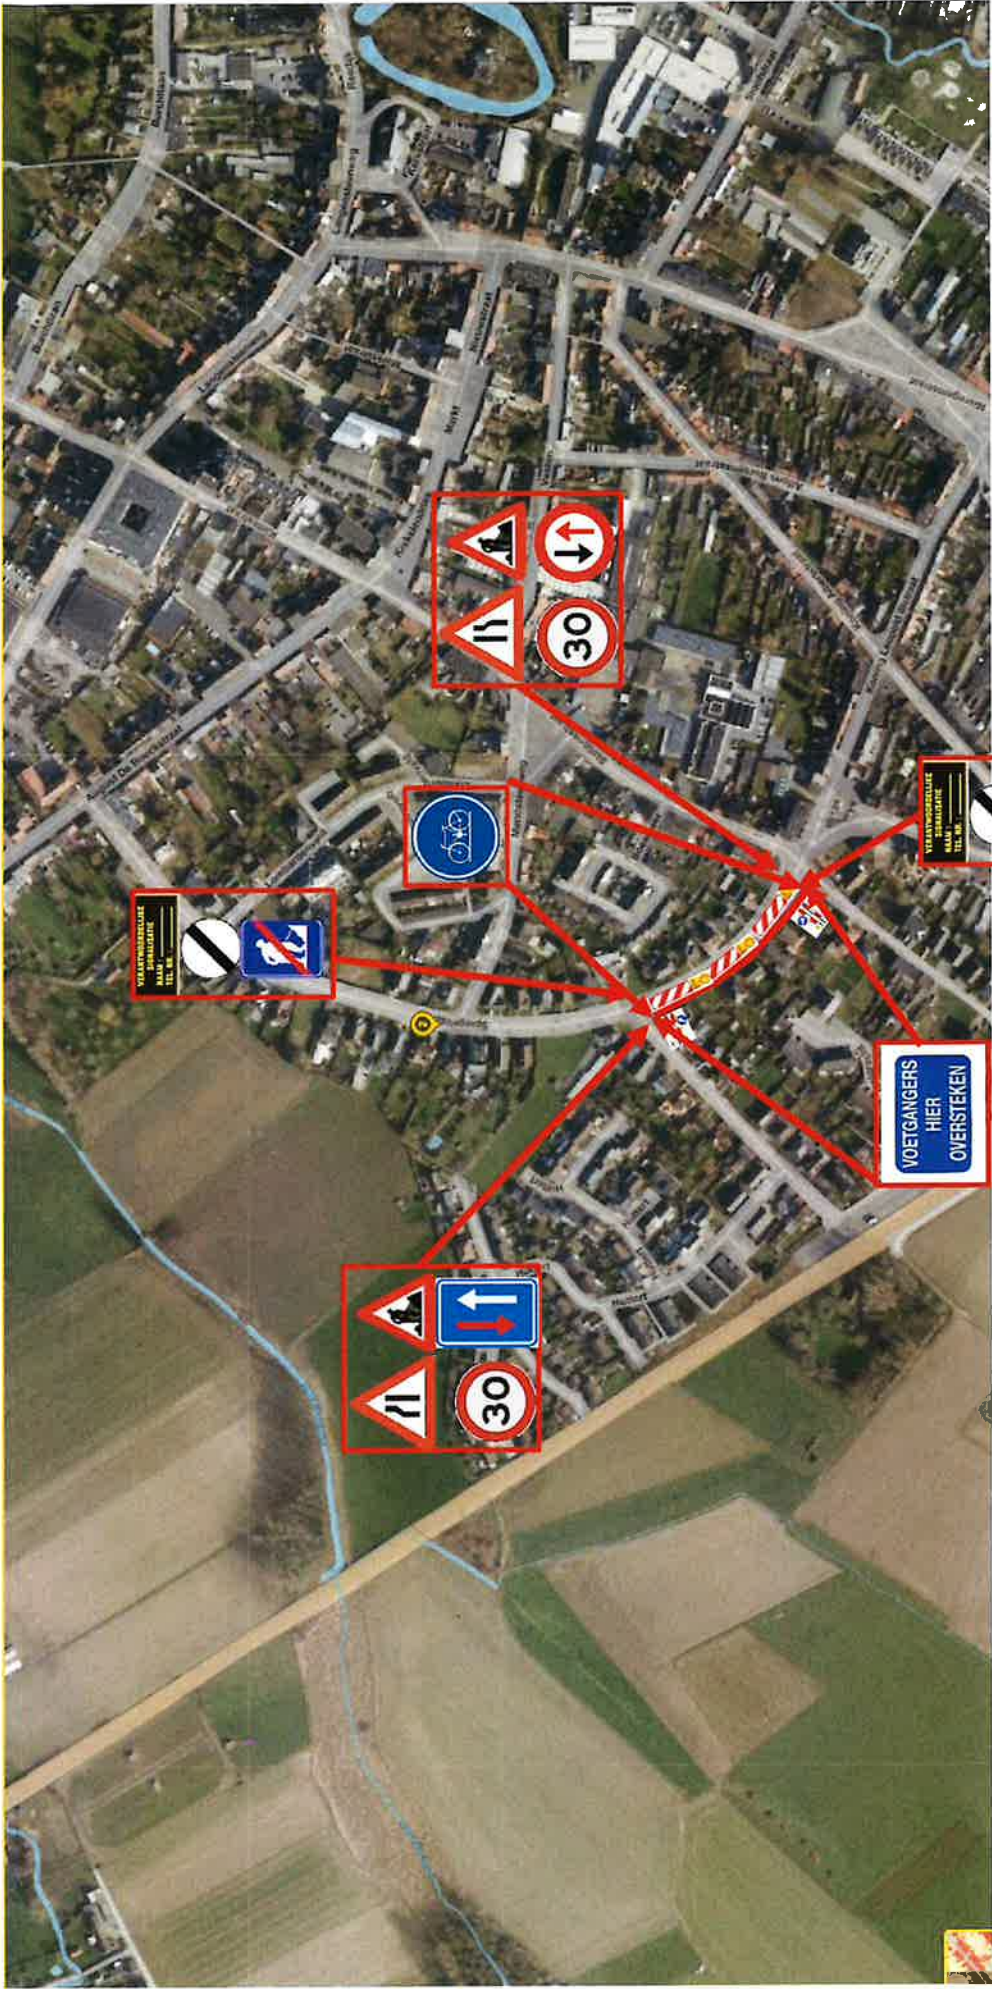

Network - Deelnetwerk	Locatie
352748 – 20281295	Merchtem - Spiegellaan

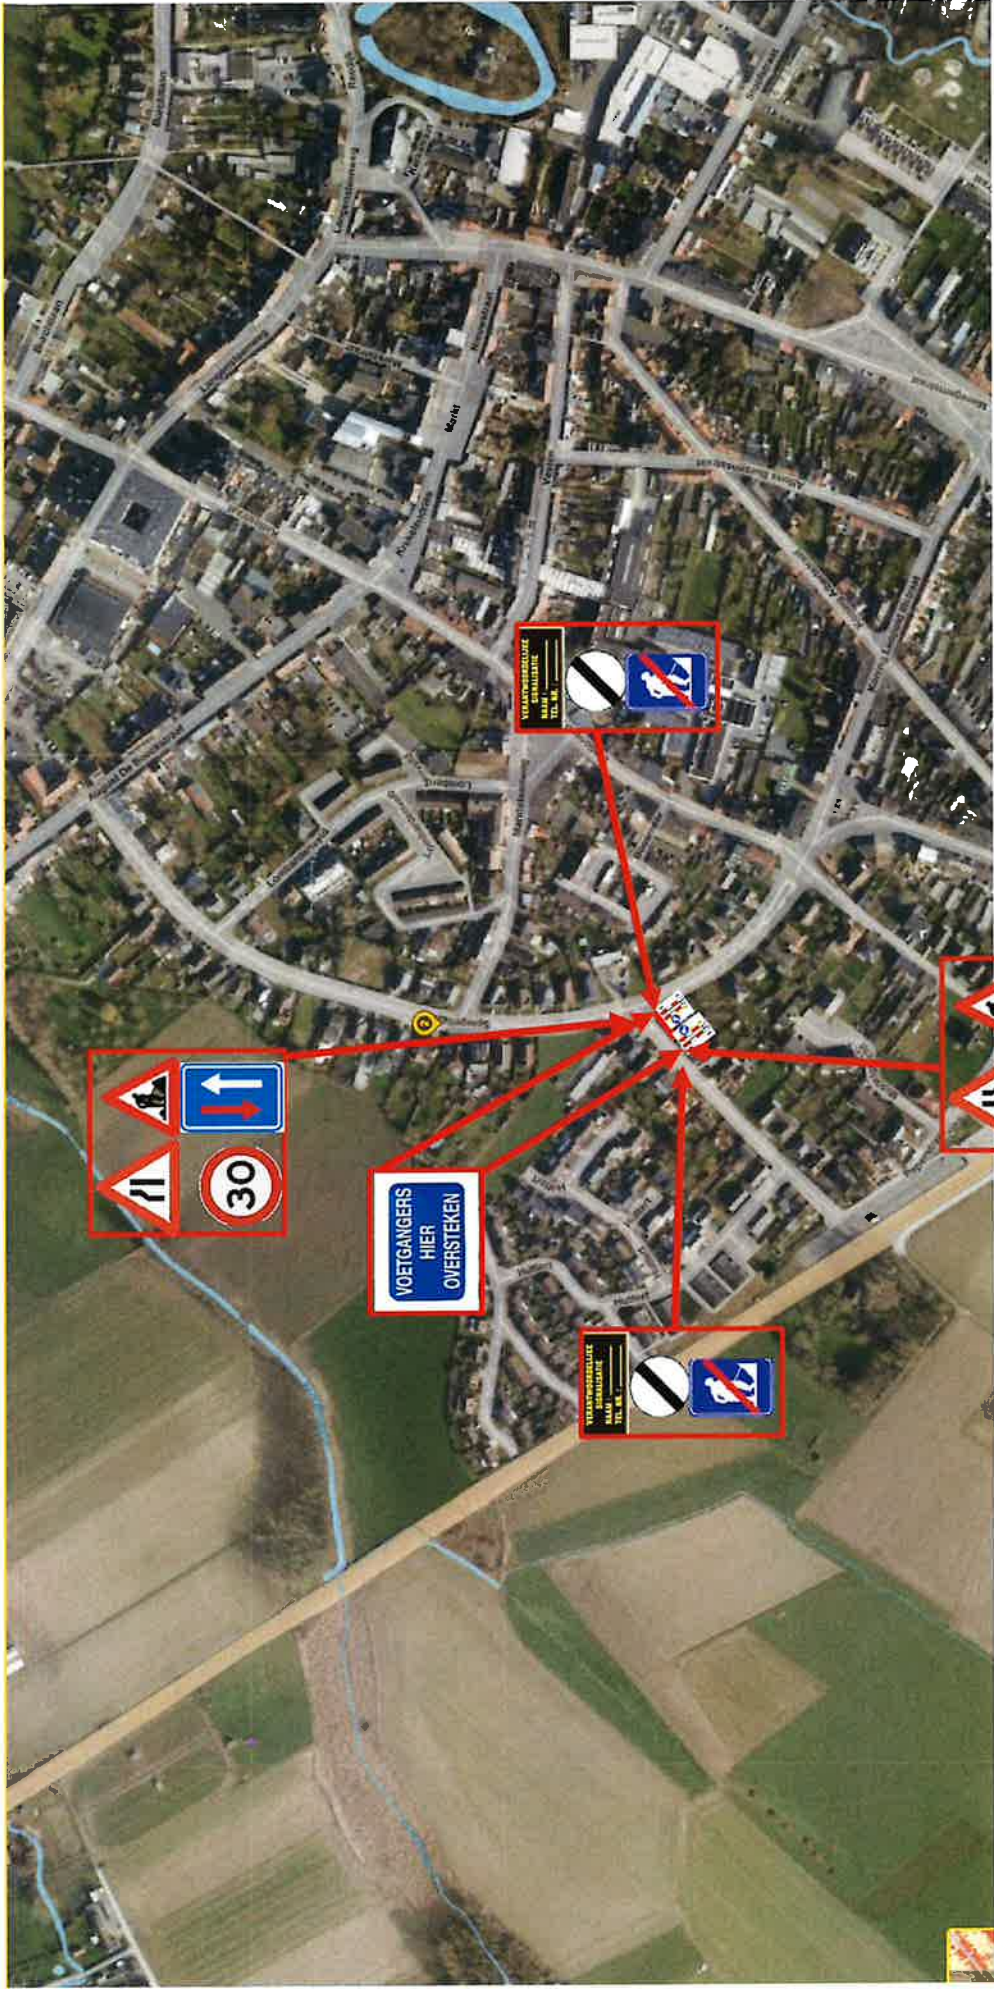

Werfzone

Signalisatie

=


SUELGA

Suegla BVBA

Ontwerp signalisatieplan

SPIEVELDSTRAAT 20A, 9160 LOKEREN

Network - Deelnetwork	Locatie
352748 – 20281295	Merchtem - Spiegellaan

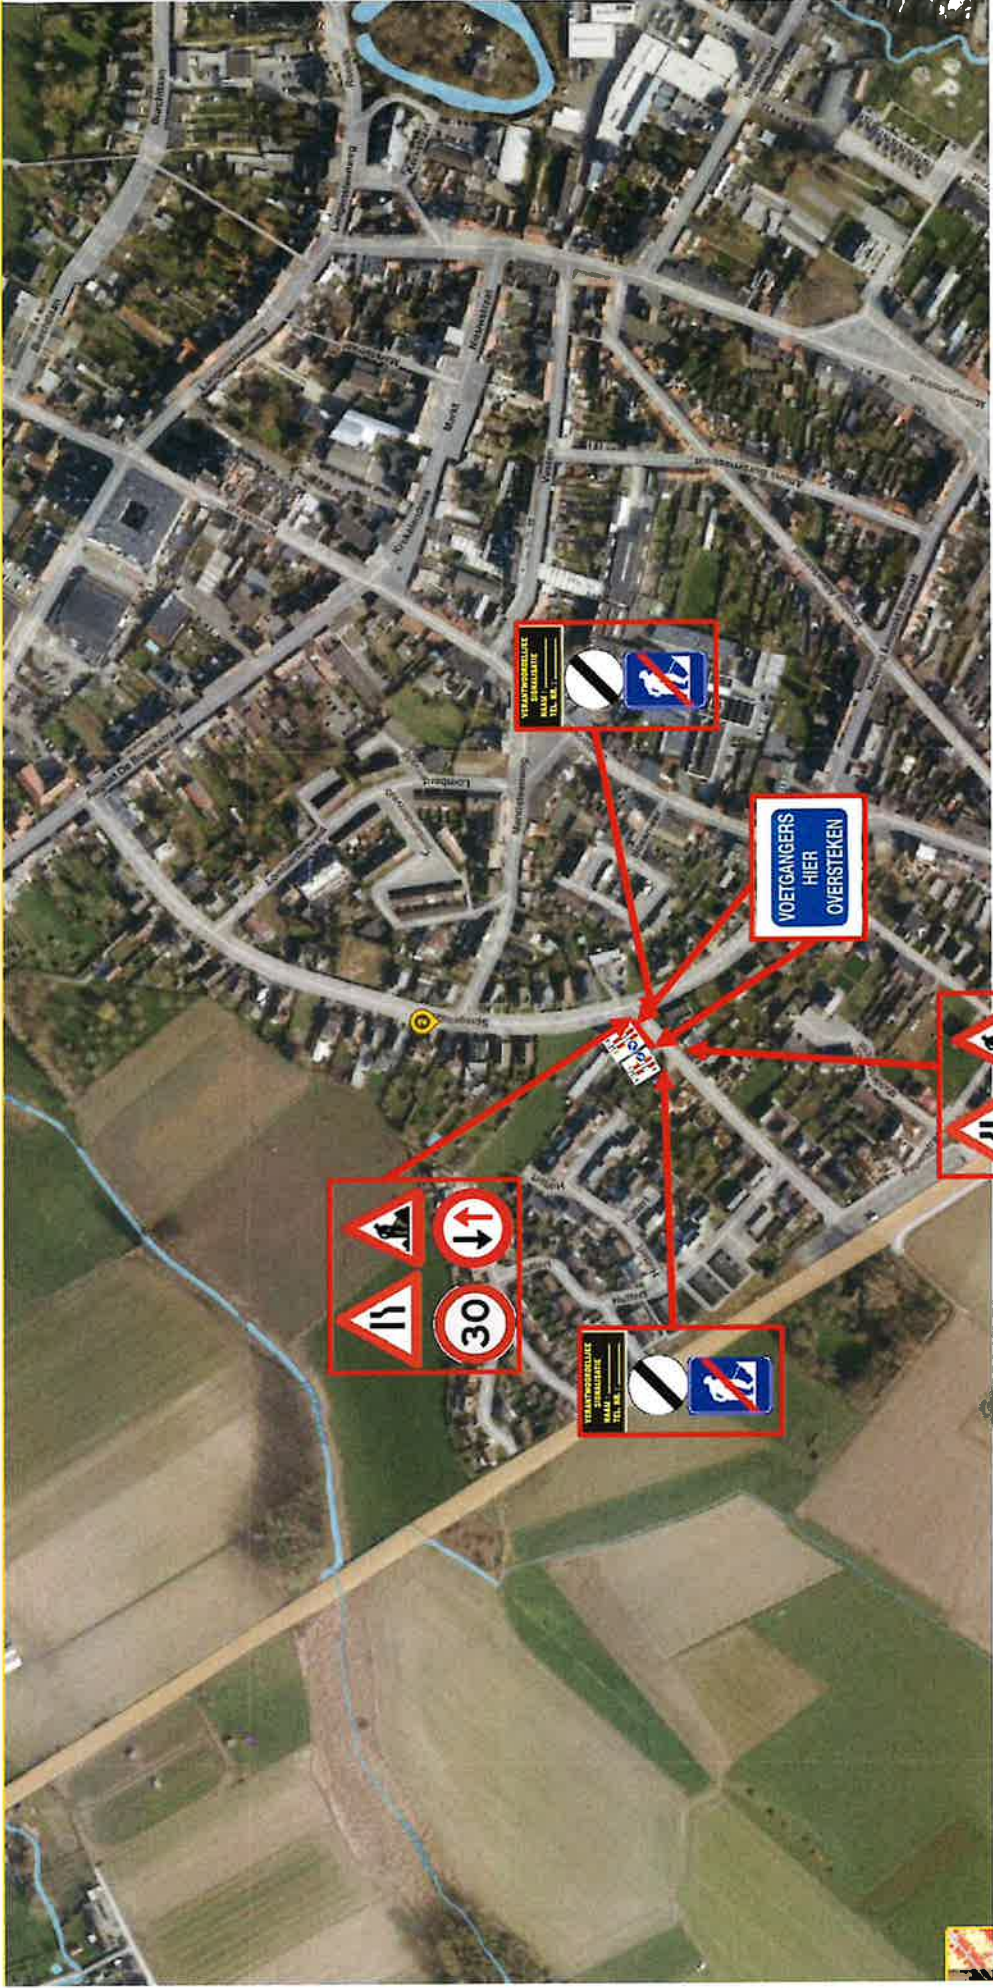


SUELGA

Ontwerp signalisatieplan
 Suelga BVBA
 SPIEVELDSTRAAT 20A, 9160 LOKEREN


Werfzone
 Signalisatie



 =

Network - Deelnetwork	Locatie
352748 – 20281295	Merchtem - Spiegellaan

VOETGANGERS
HIER
OVERSTEEKEN

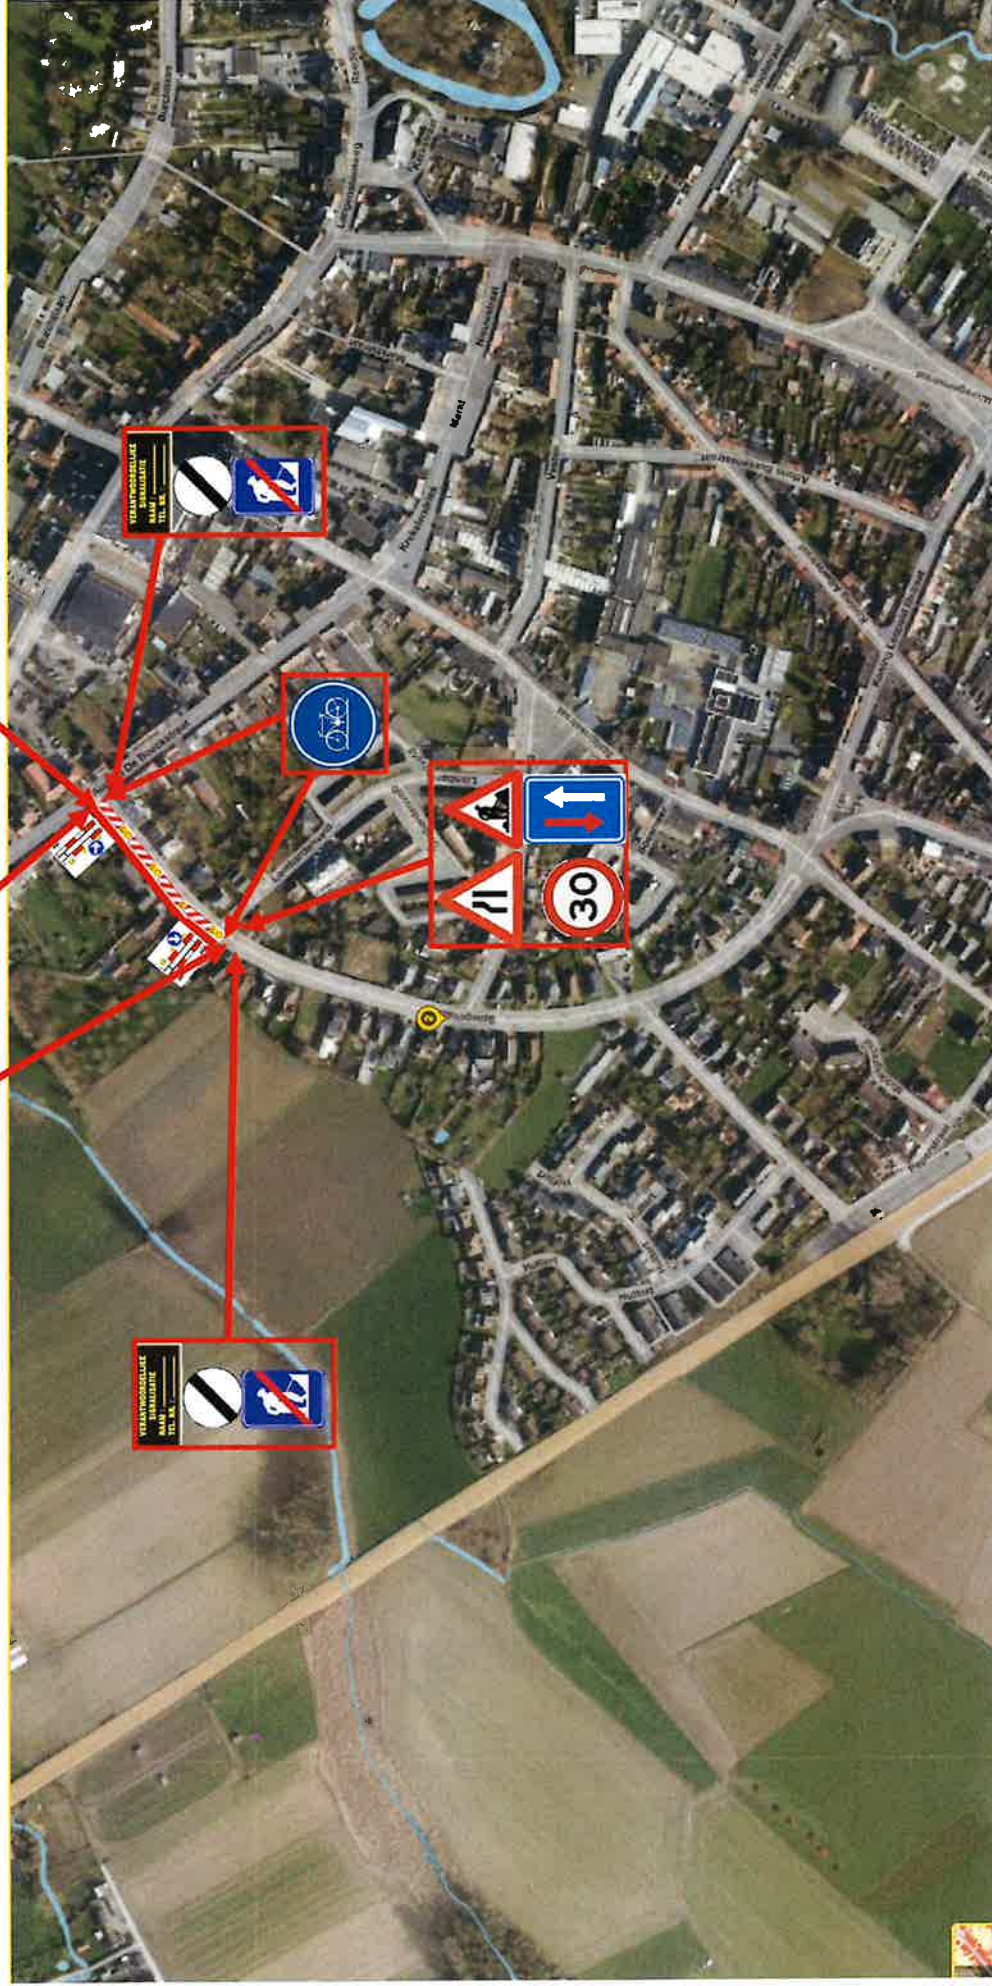

Werfzone
Signalisatie




Ontwerp signalisatieplan

Suelga BVBA
SPIEVELDSTRAAT 20A, 9160 LOKEREN




Netwerk - Deelnetwerk	Locatie
352748 – 20281295	Merchtem - Spiegellaan

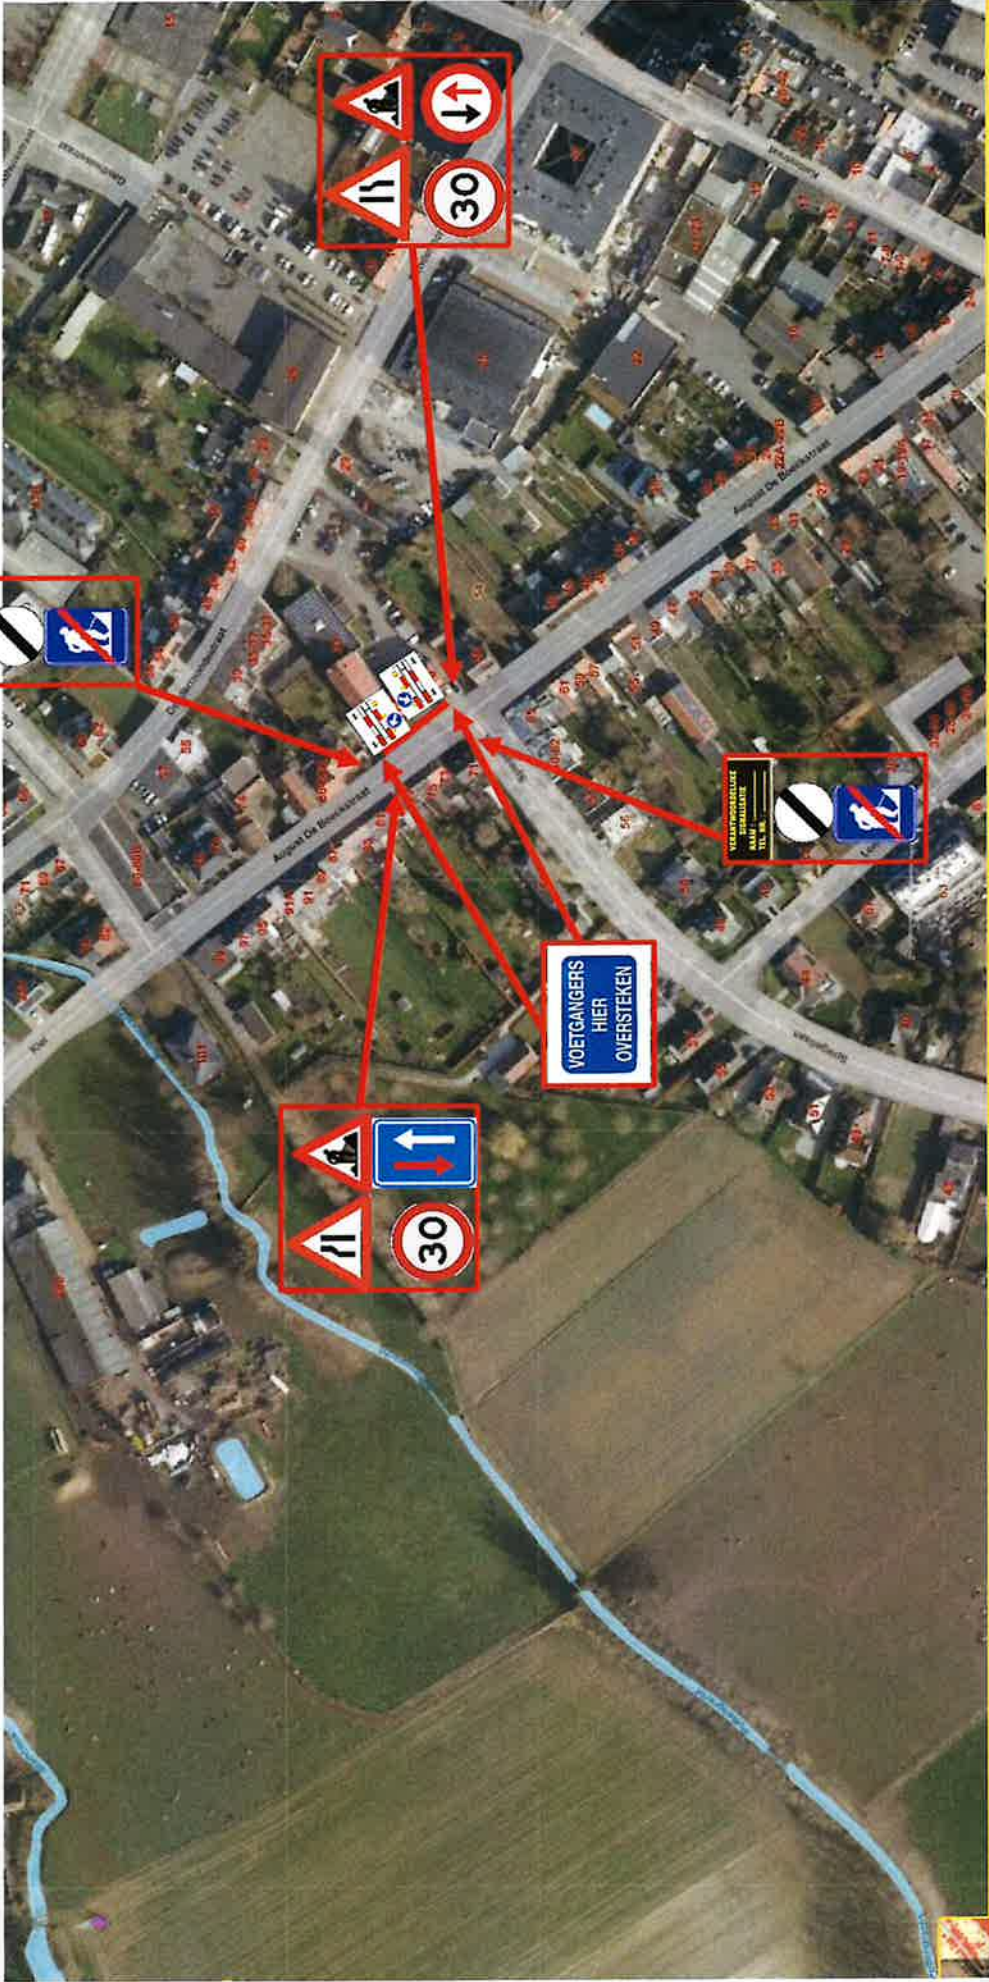

Werfzone		=
Signalisatie		

Ontwerp signalisatieplan	Sueelga BVBA
	SPIEVELDSTRAAT 20A, 9160 LOKEREN

Network - Deelnetwork	Locatie
352748 – 20281295	Merchtem - Spiegellaan

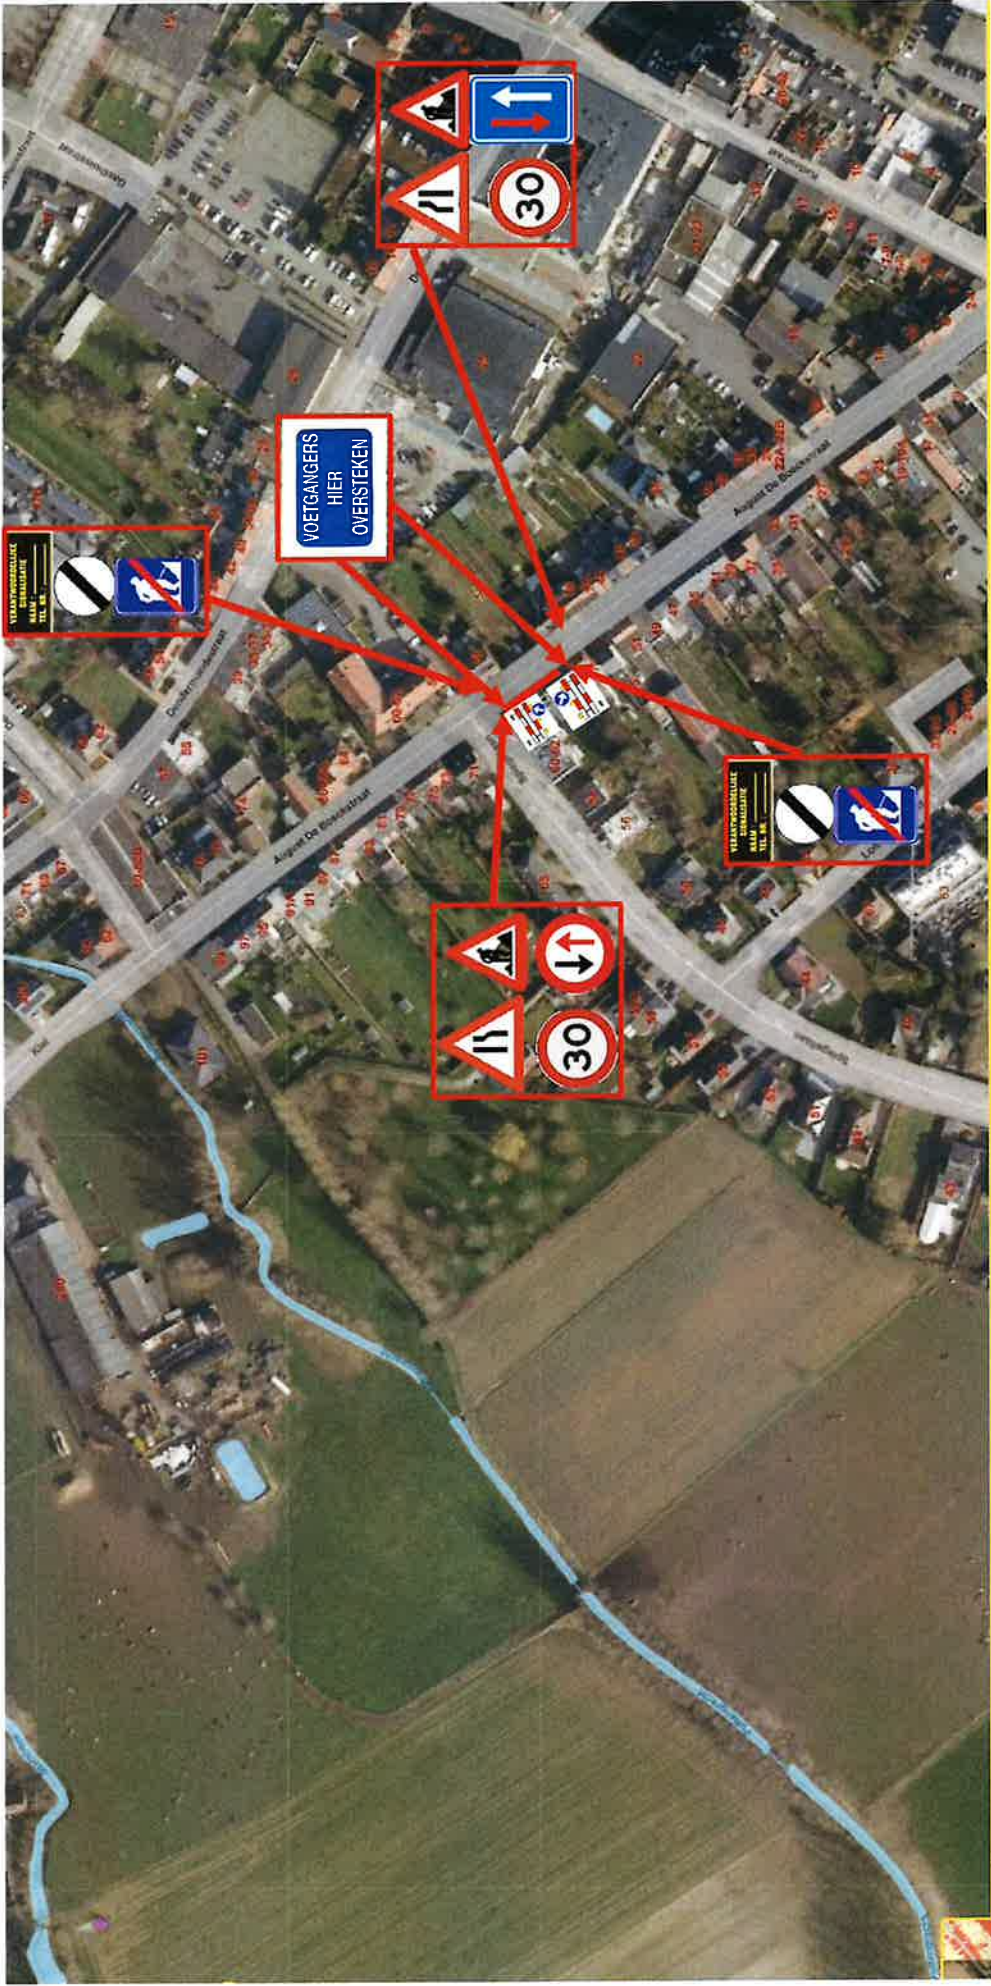


Werfzone		=	
Signalisatie		=	

Ontwerp signalisatieplan	Suelga BVBA
	SPIEVELDSTRAAT 20A, 9160 LOKEREN



Network - Deelnetwork	Locatie
352748 - 20281295	Merchtem - Spiegellaan

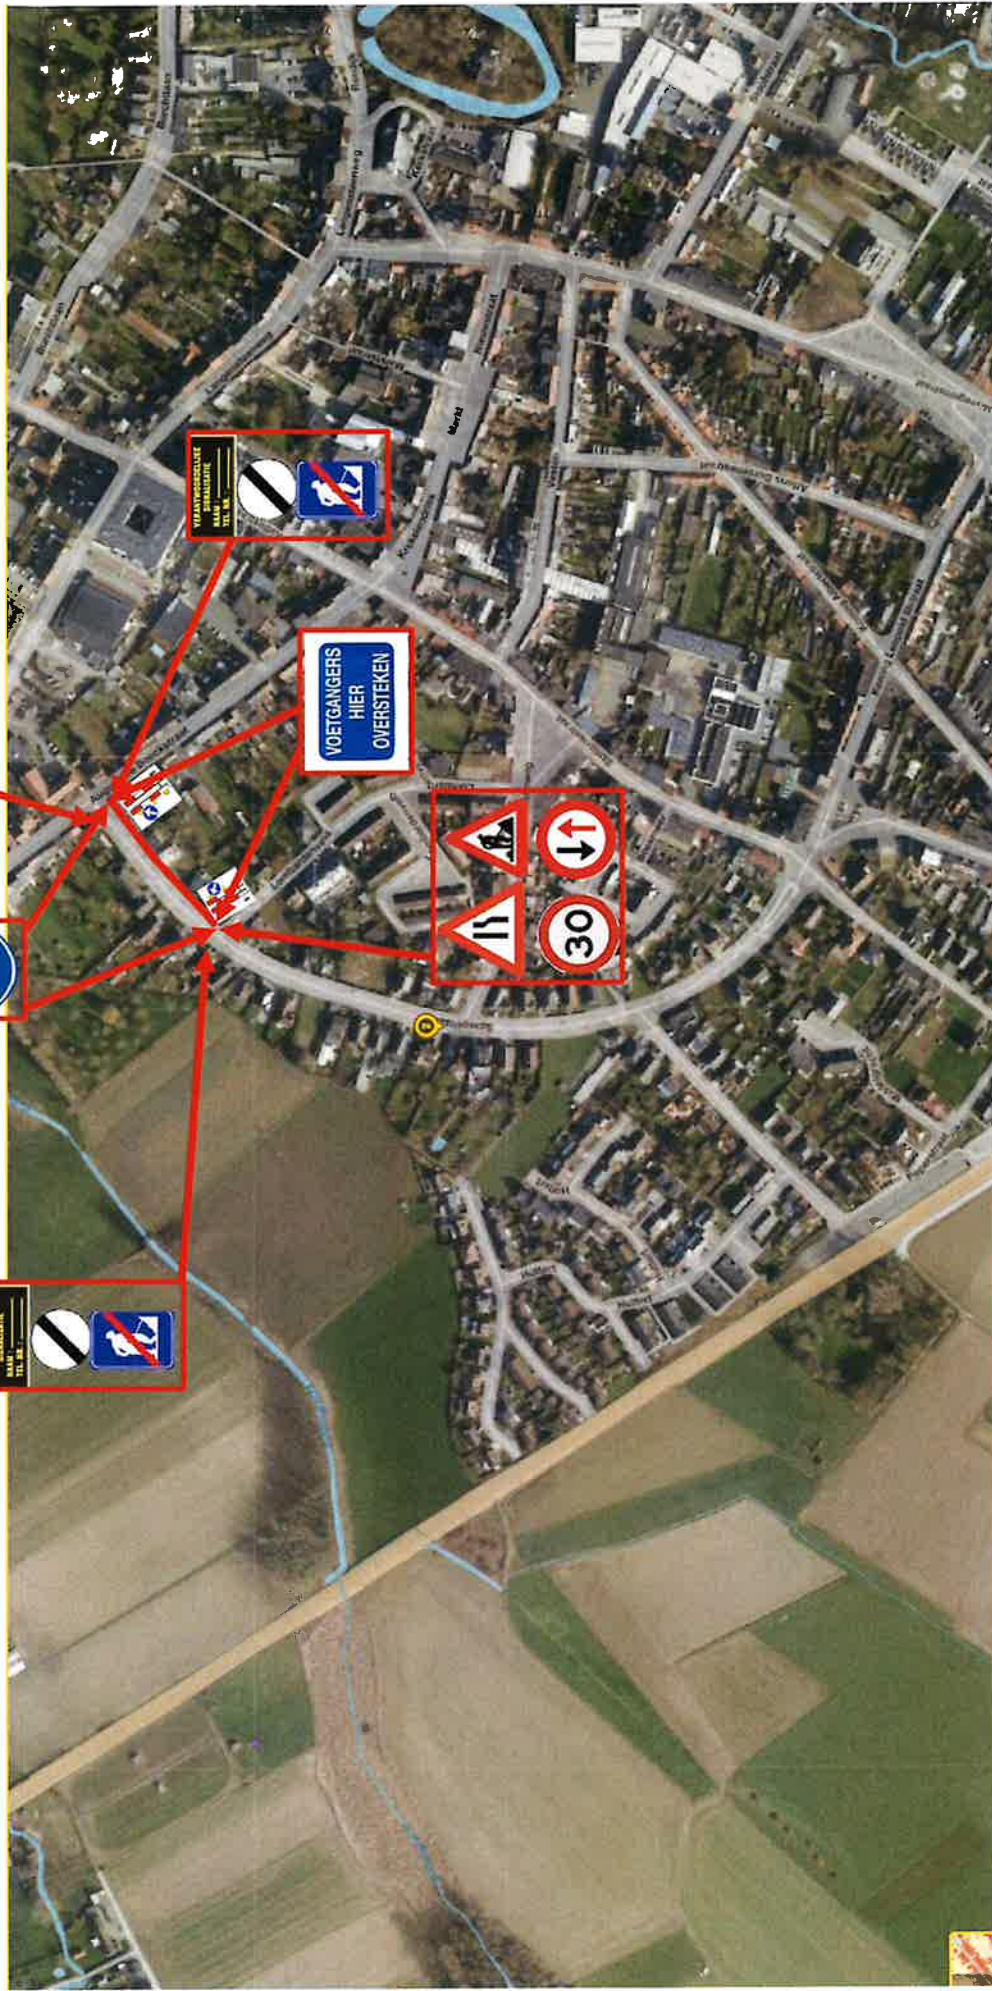


Ontwerp signalisatieplan

Suelga BVBA
SPIEVELDSTRAAT 20A, 9160 LOKEREN





Network - Deelnetwork	Locatie
352748 -- 20281295	Merchtem - Spiegellaan


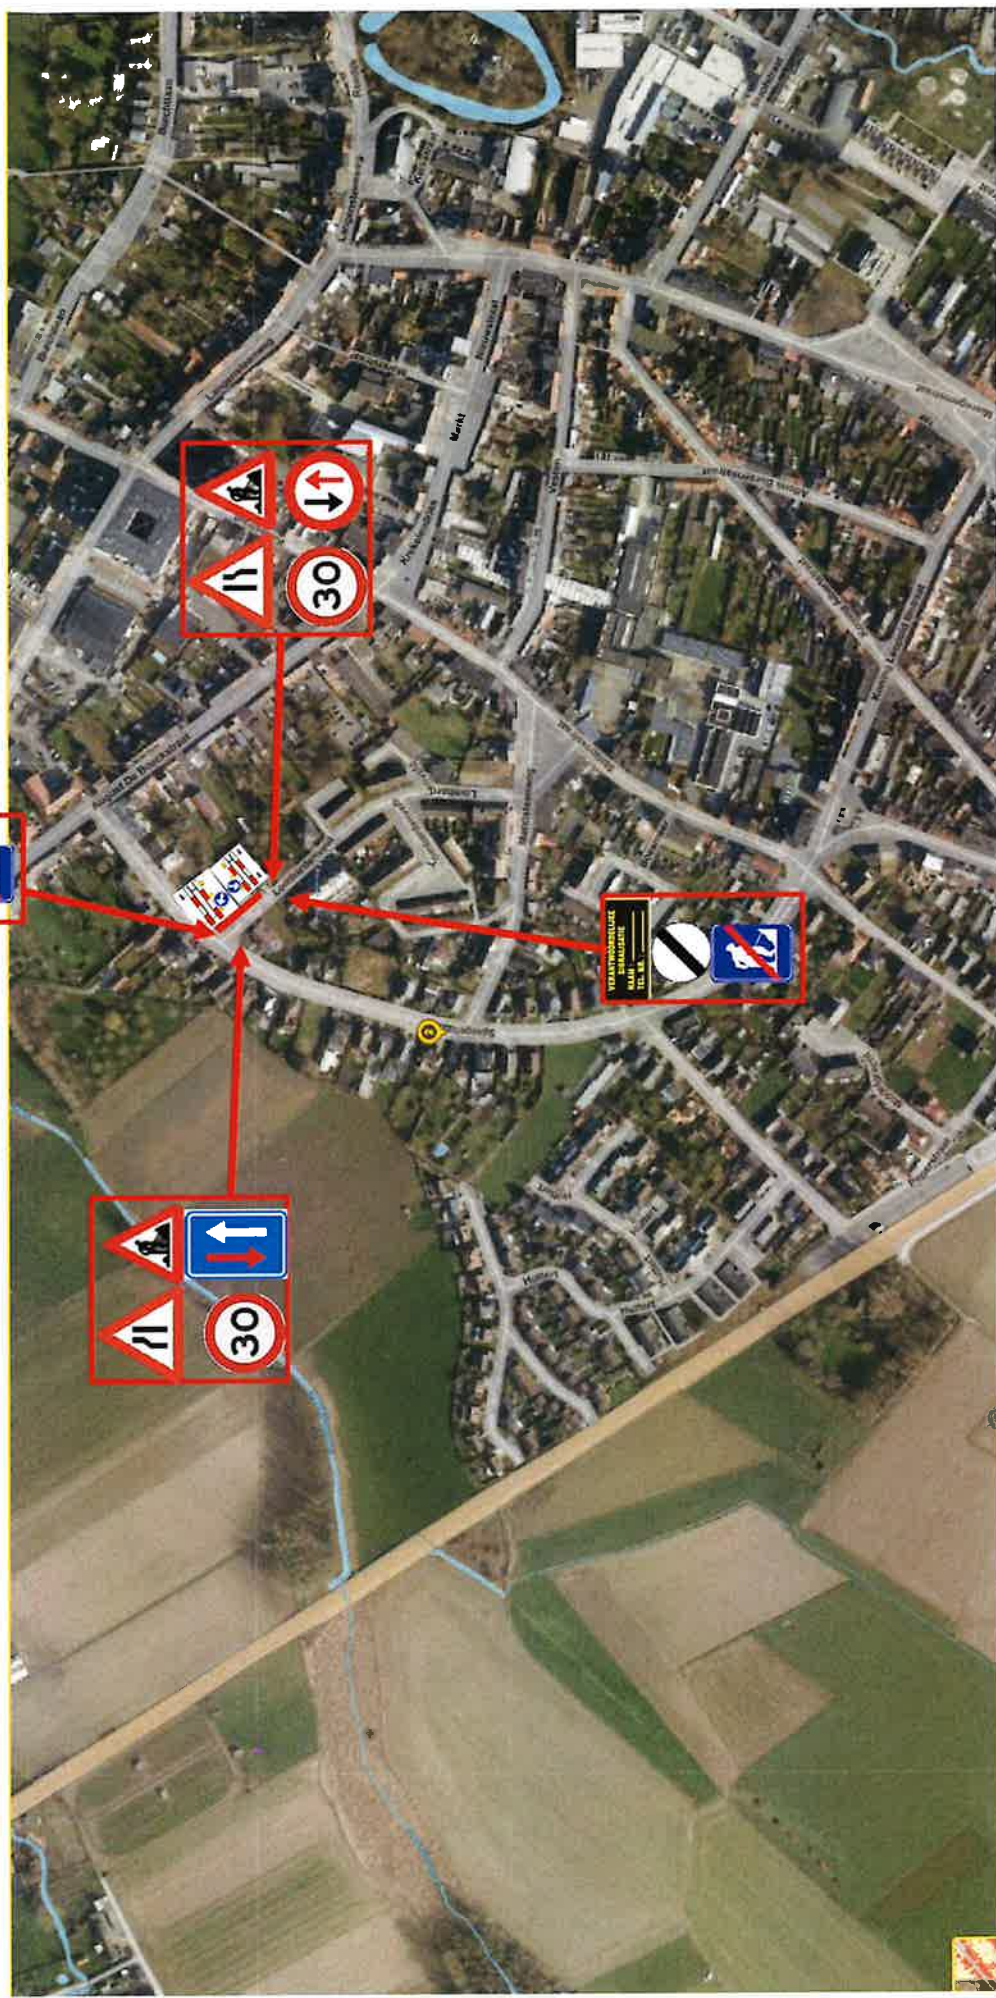


Werfzone		=	
Signalisatie		=	


Ontwerp signalisatieplan	Suelga BVBA
SPIEVELDSTRAAT 20A, 9160 LOKEREN	



Netwerk - Deelnetwork	Locatie
352748 – 20281295	Merchtem - Spiegellaan

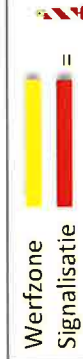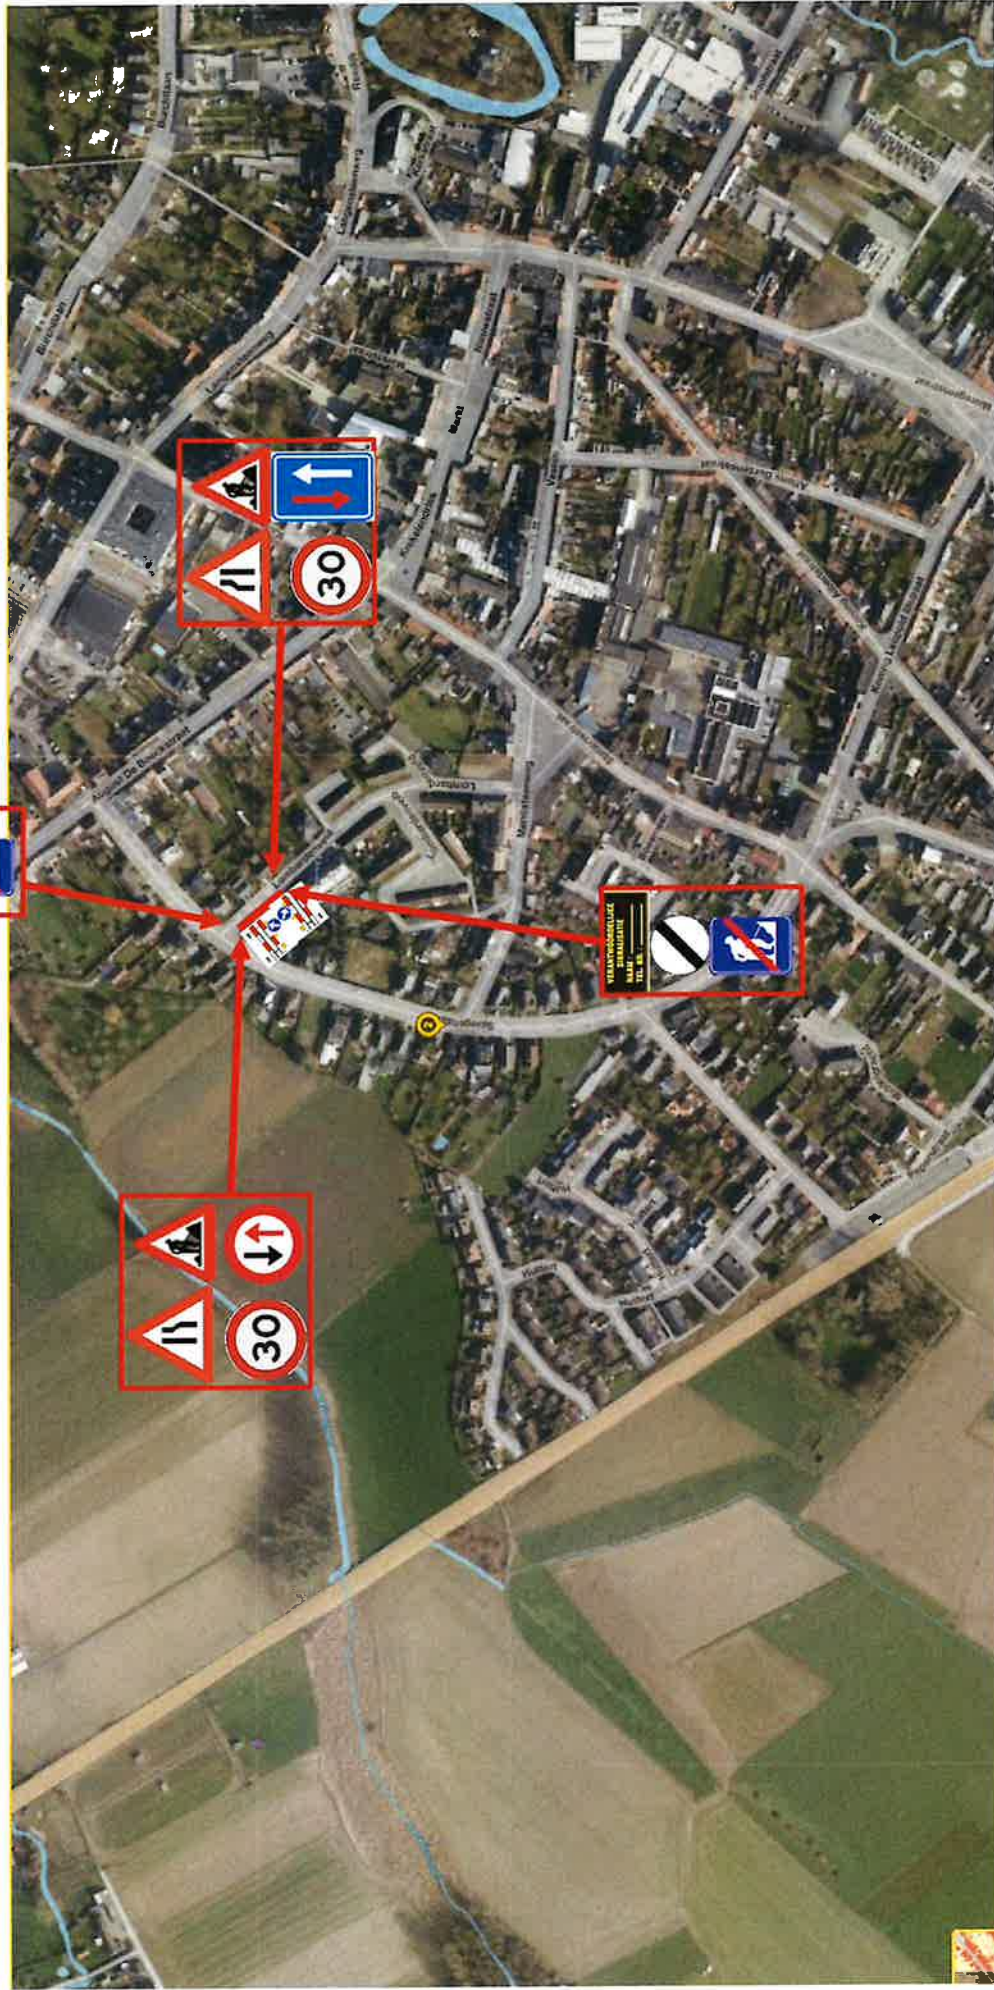

Network - Deelnetwork	Locatie
352748 – 20281295	Merchtem - Spiegellaan

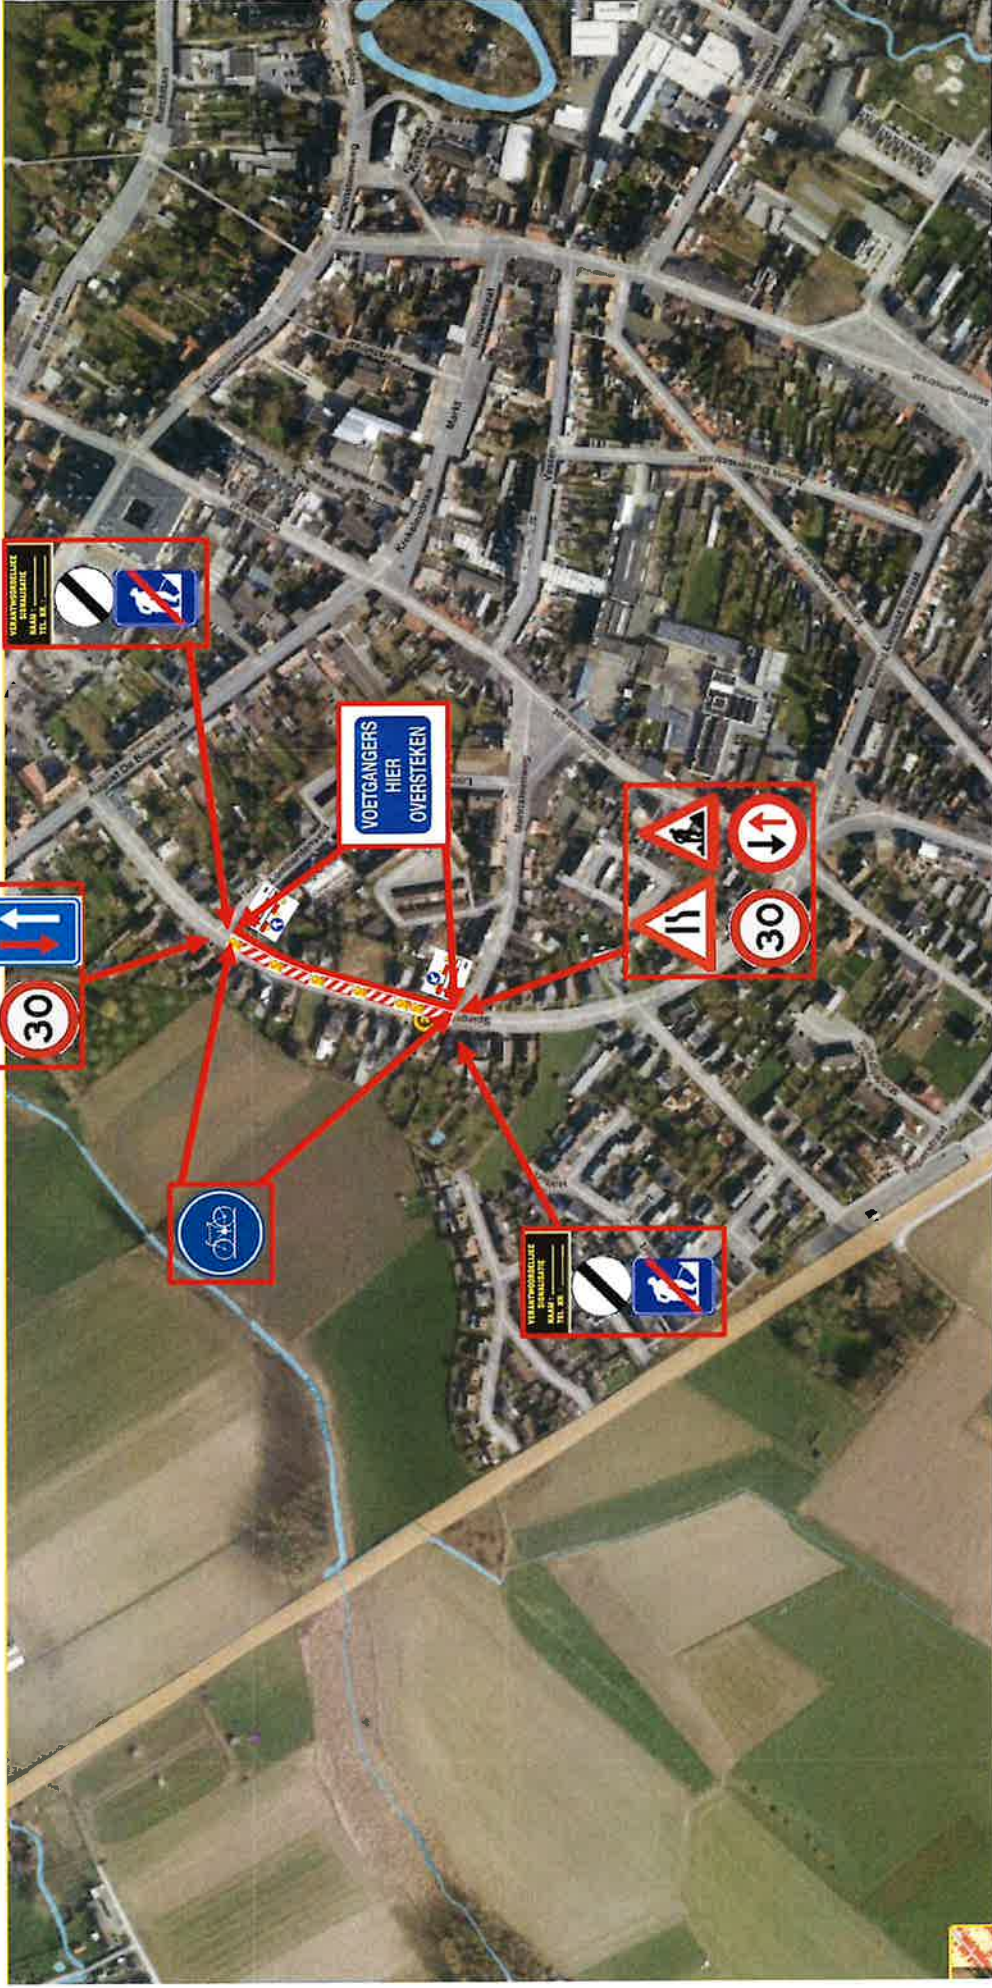


Werfzone		=	
Signalisatie			

Ontwerp signalisatieplan	Suelga BVBA SPIEVELDSTRAAT 20A, 9160 LOKEREN
--------------------------	---



Network - Deelnetwerk	Locatie
352748 – 20281295	Merchtem - Spiegellaan

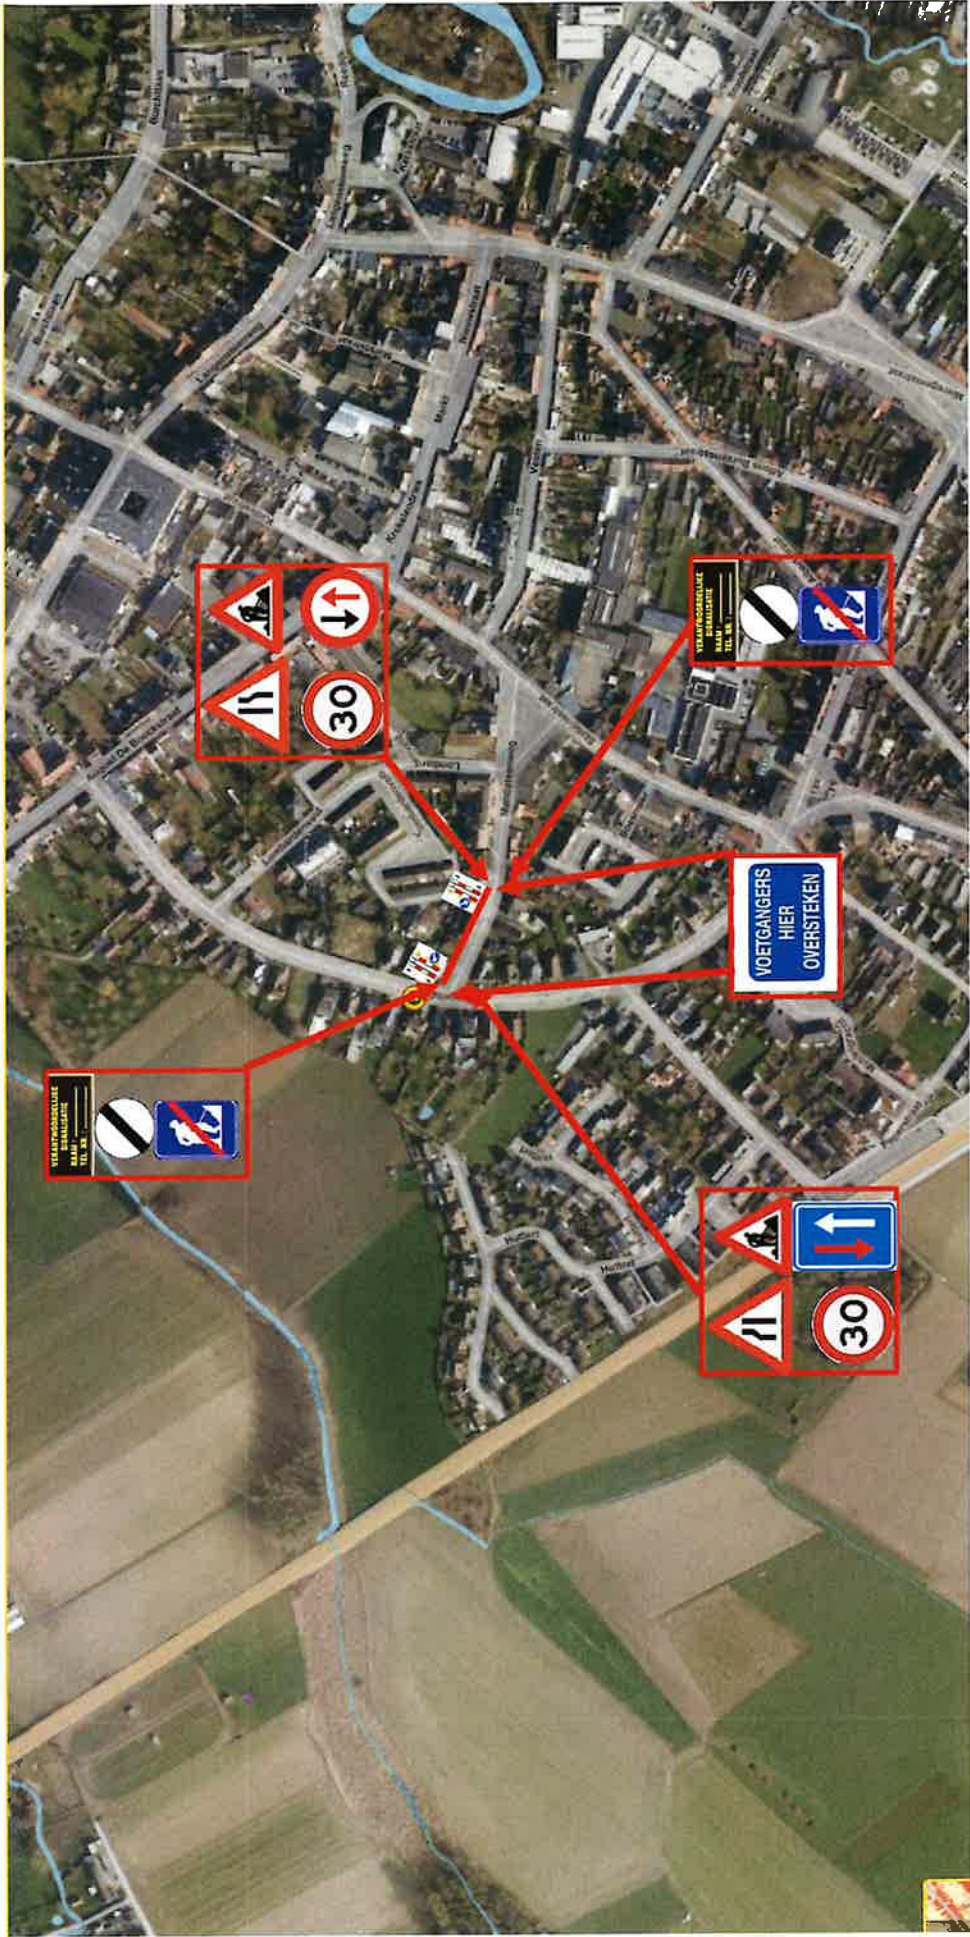


Werfzone		=	
Signalisatie			

Ontwerp signalisatieplan	Suelga BVBA
	SPIEVELDSTRAAT 20A, 9160 LOKEREN



Netwerk - Deelnetwork	Locatie
352748 – 20281295	Merchtem - Spiegellaan

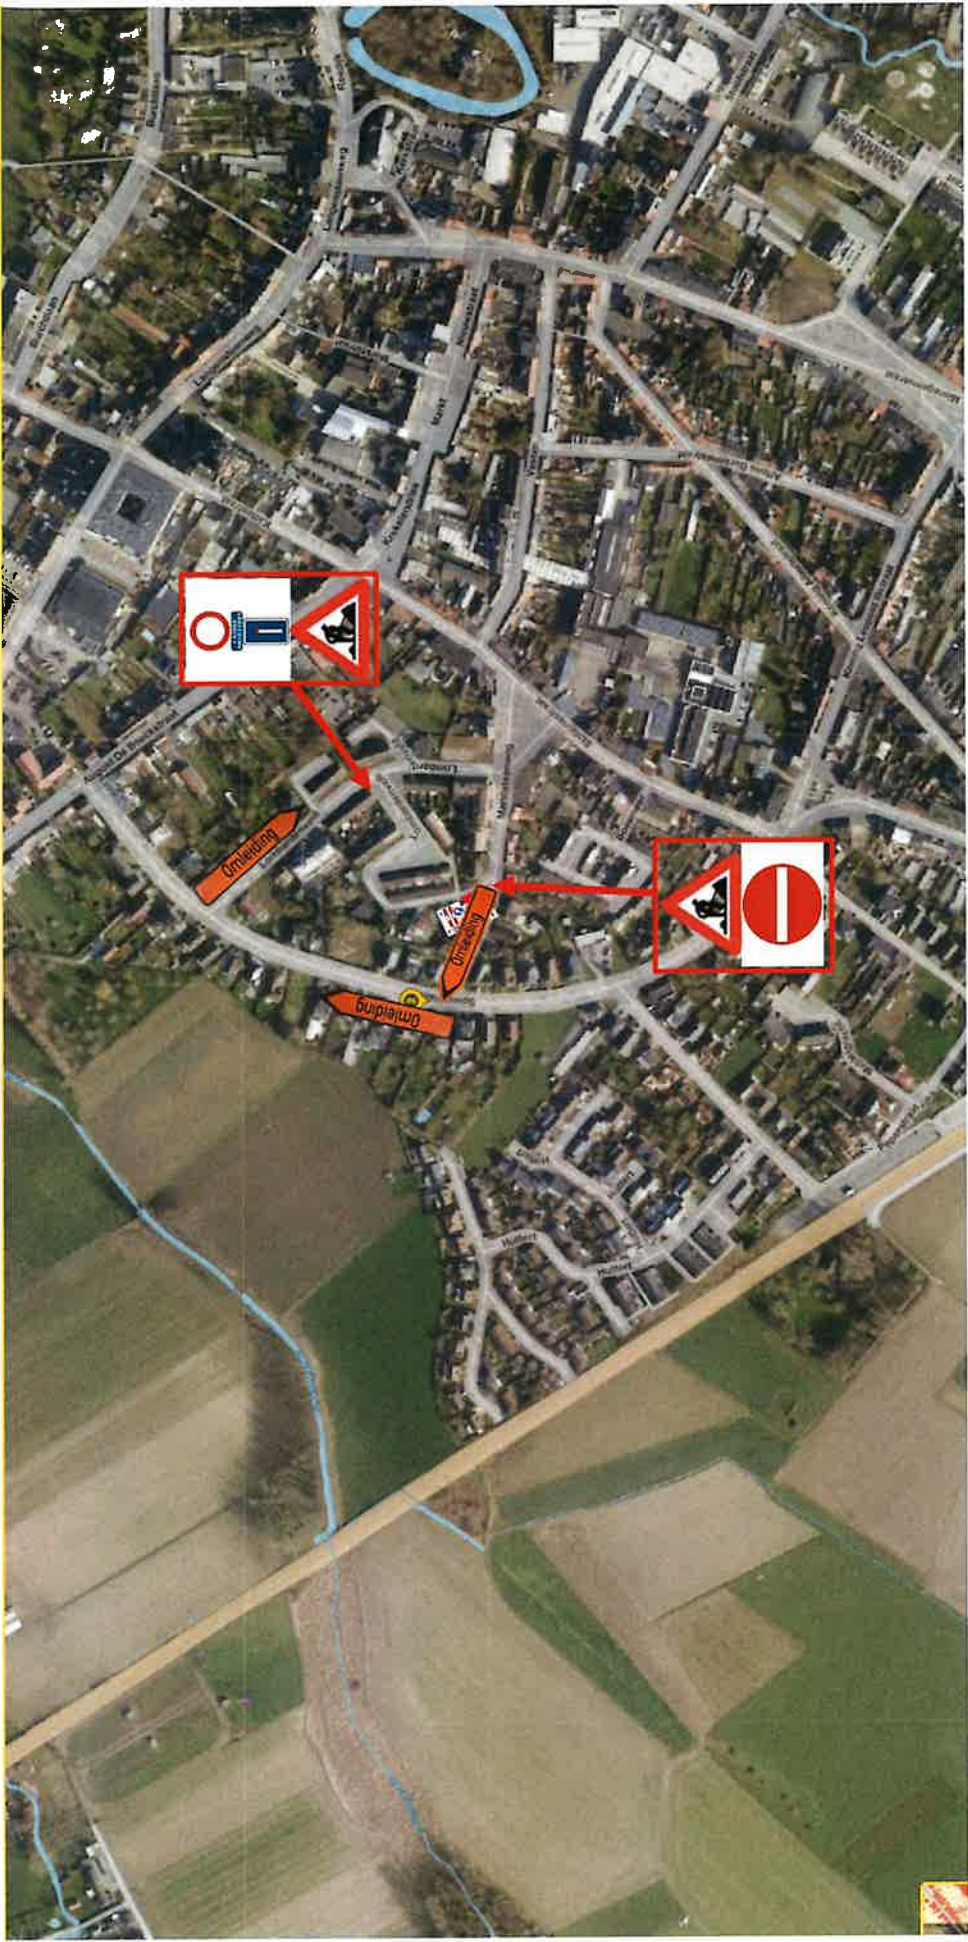


Werfzone			=	
Signalisatie				

Ontwerp signalisatieplan	Suelga BVBA
	SPIEVELDSTRAAT 20A, 9160 LOKEREN




Network - Deelnetwork	Locatie
352748 – 20281295	Merchtem - Spiegellaan

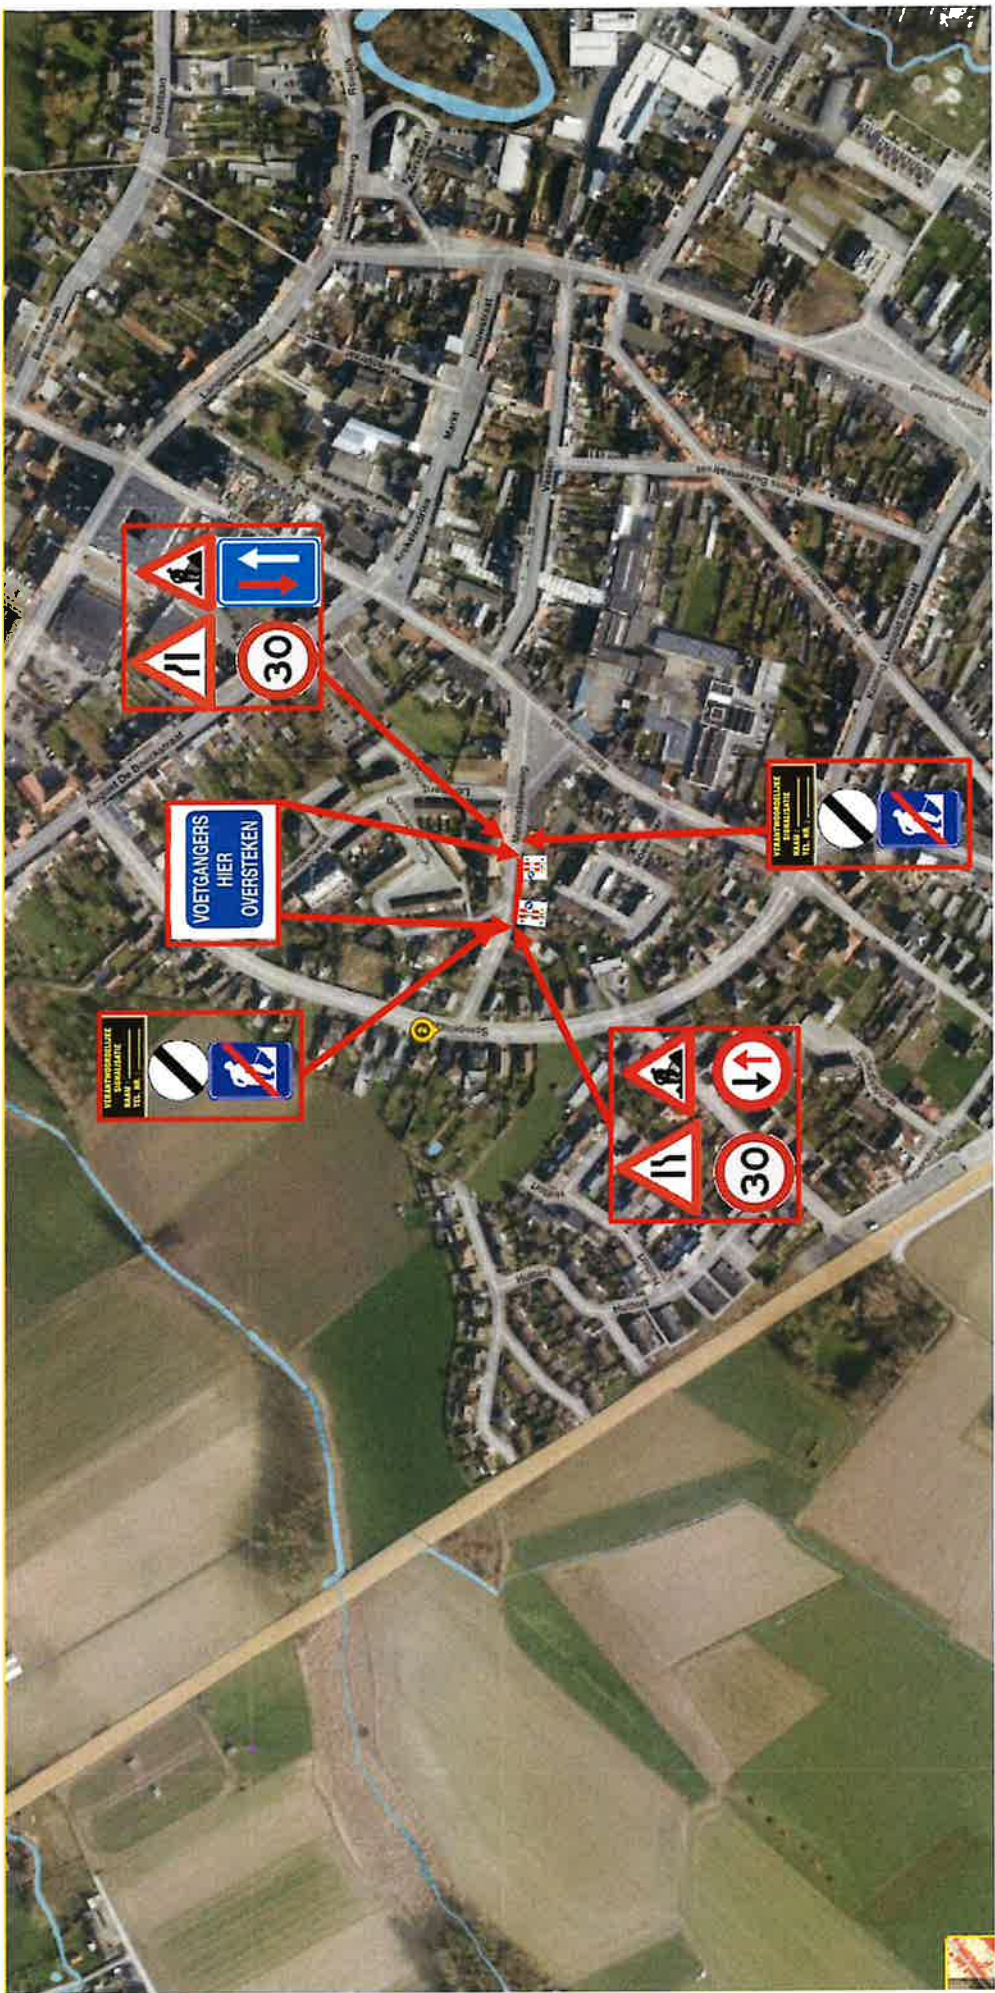

Werfzone		=	
Signalisatie			

Ontwerp signalisatieplan	Suelga BVBA
	SPIEVELDSTRAAT 20A, 9160 LOKEREN


Netwerk - Deelnetwork	Locatie
352748 – 20281295	Merchtem - Spiegellaan

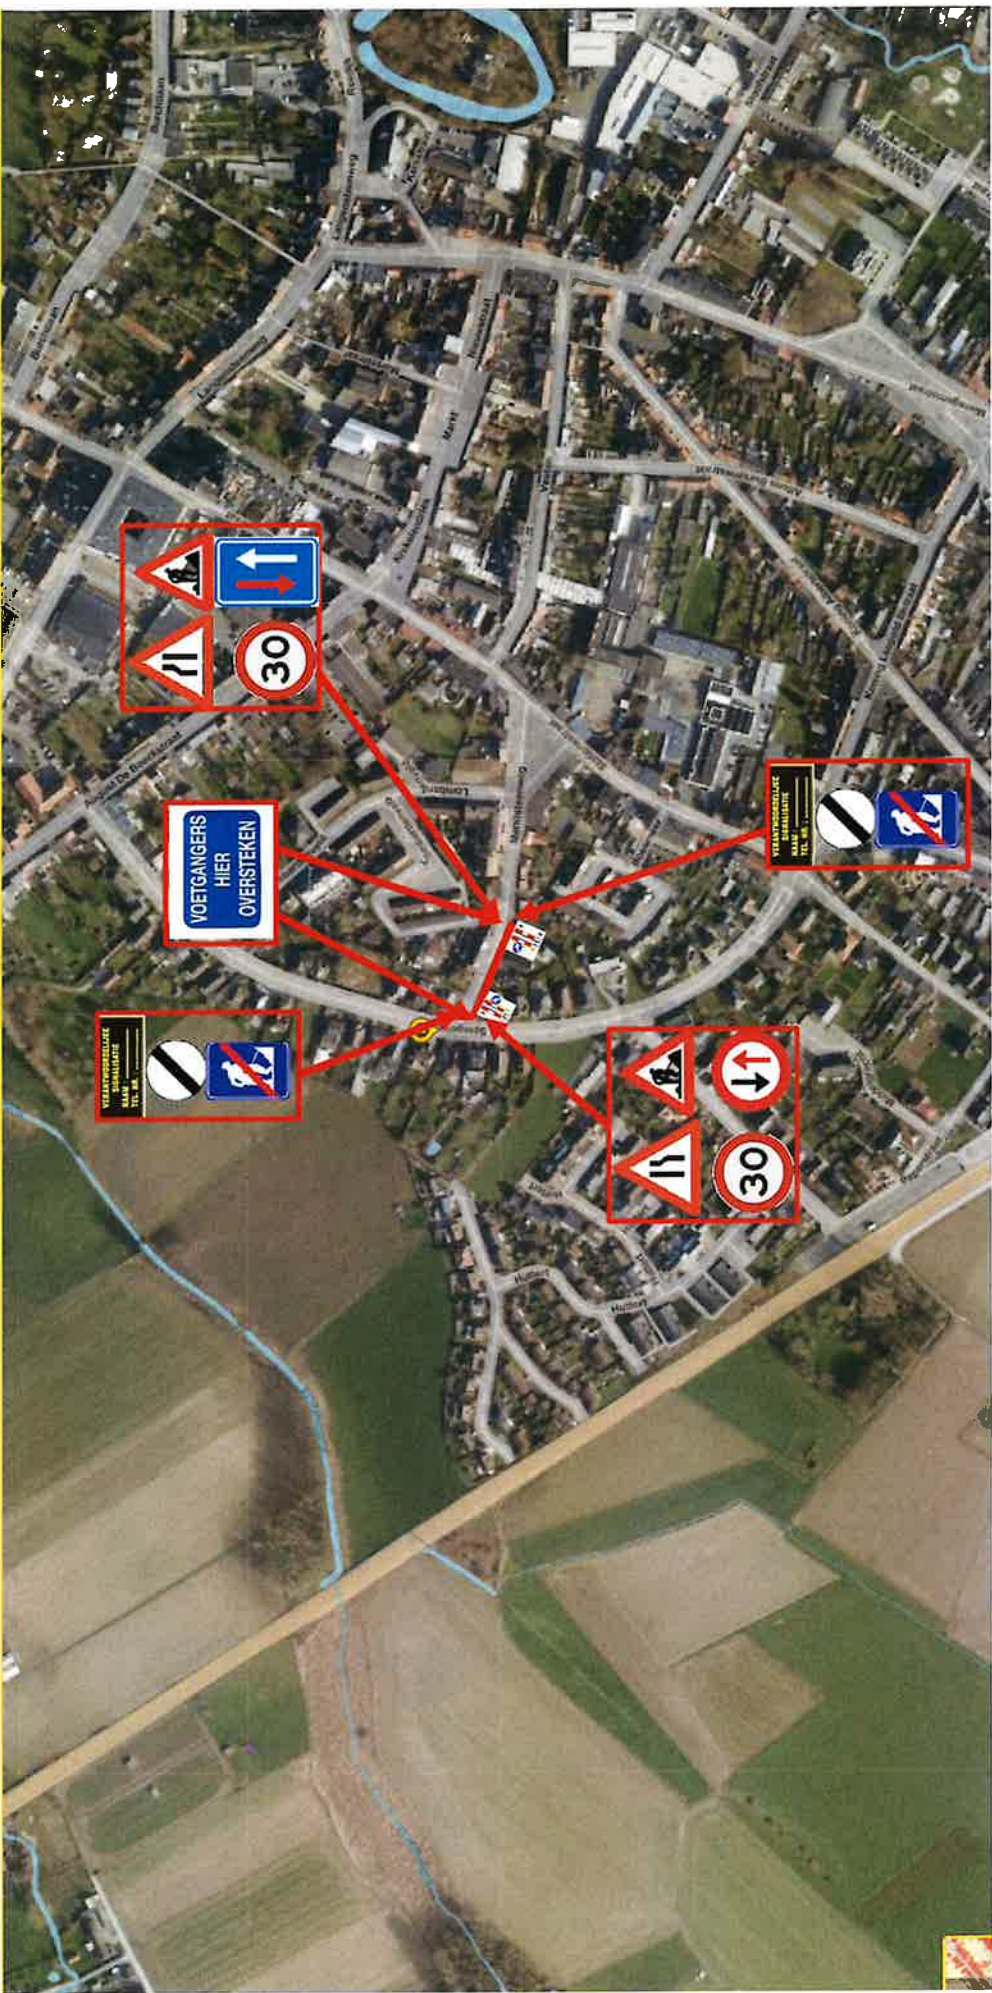

Werfzone	
Signalisatie	

Ontwerp signalisatieplan	Suelga BVBA
	SPIEVELDSTRAAT 20A, 9160 LOKEREN


Netwerk - Deelnetwork	Locatie
352748 – 20281295	Merchtem - Spiegellaan

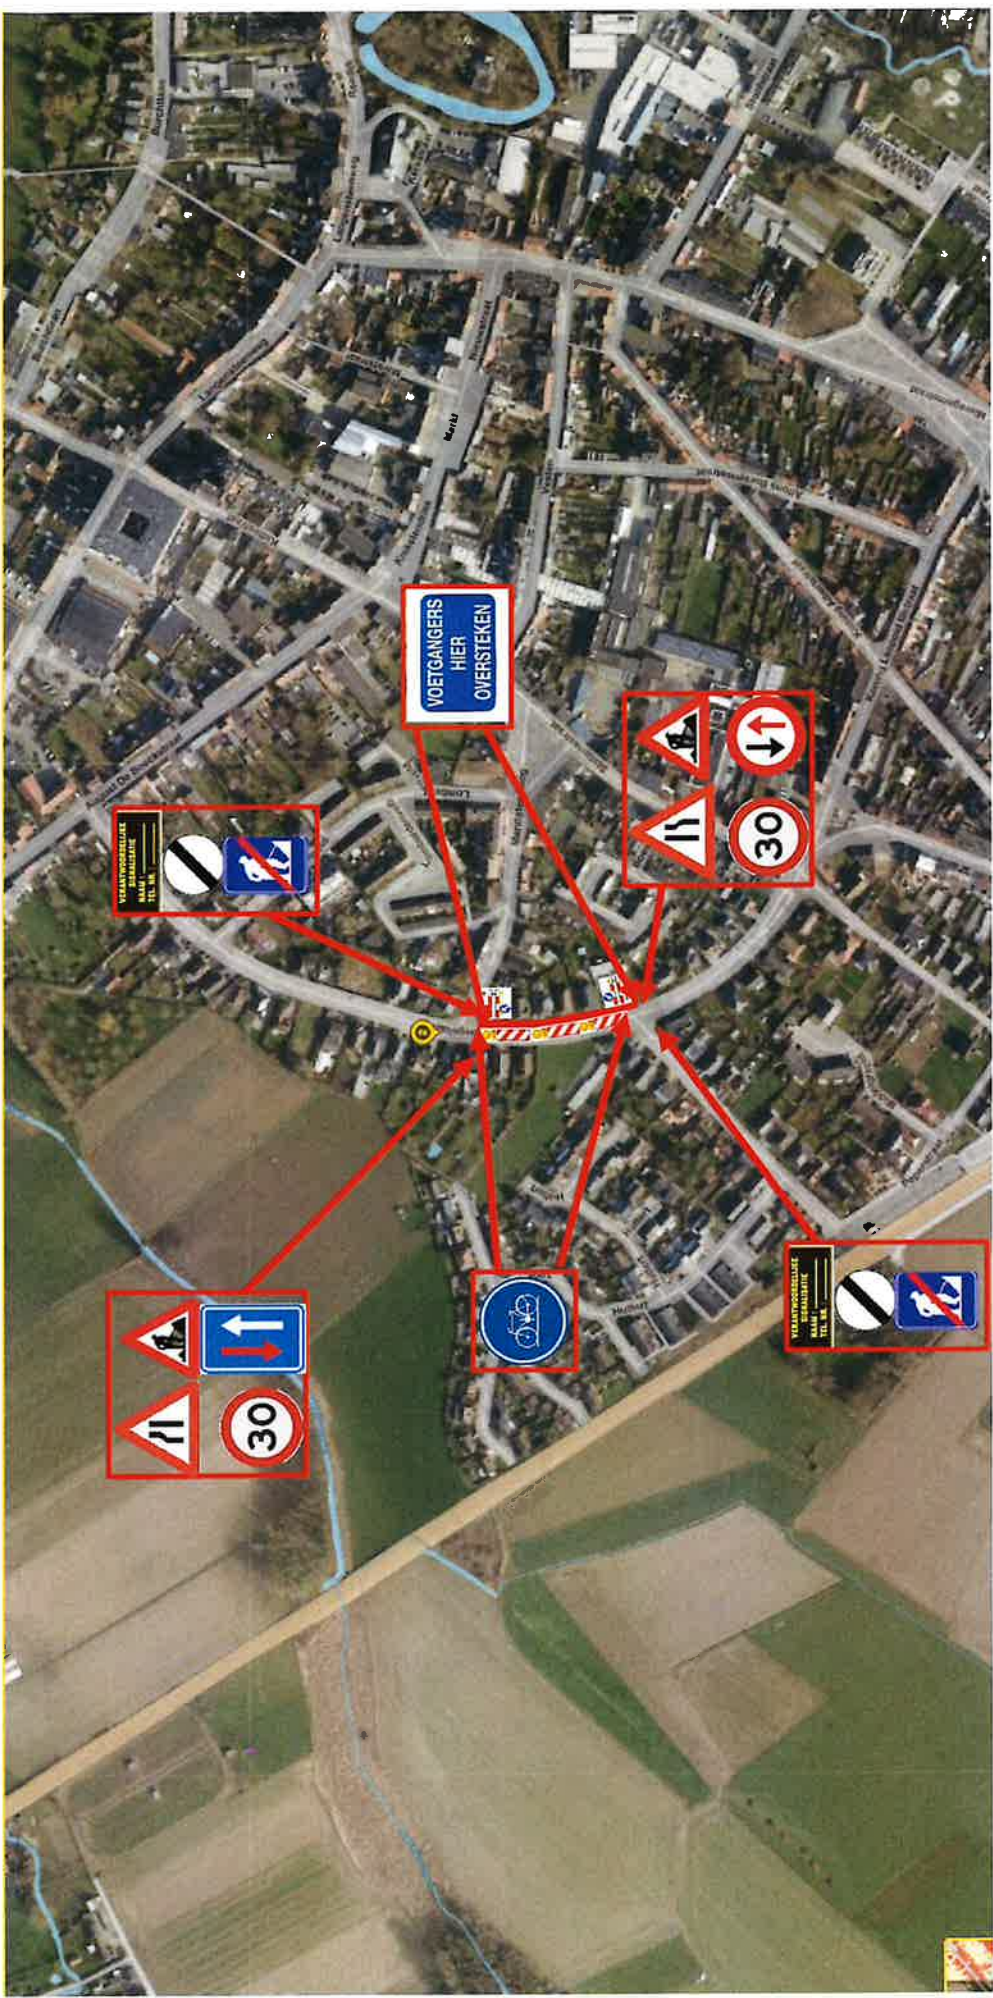

Werfzone		=
Signalisatie		

Ontwerp signalisatieplan	Suelga BVBA SPIEVELDSTRAAT 20A, 9160 LOKEREN
--------------------------	---


Network - Deelnetwork	Locatie
352748 – 20281295	Merchtem - Spiegellaan

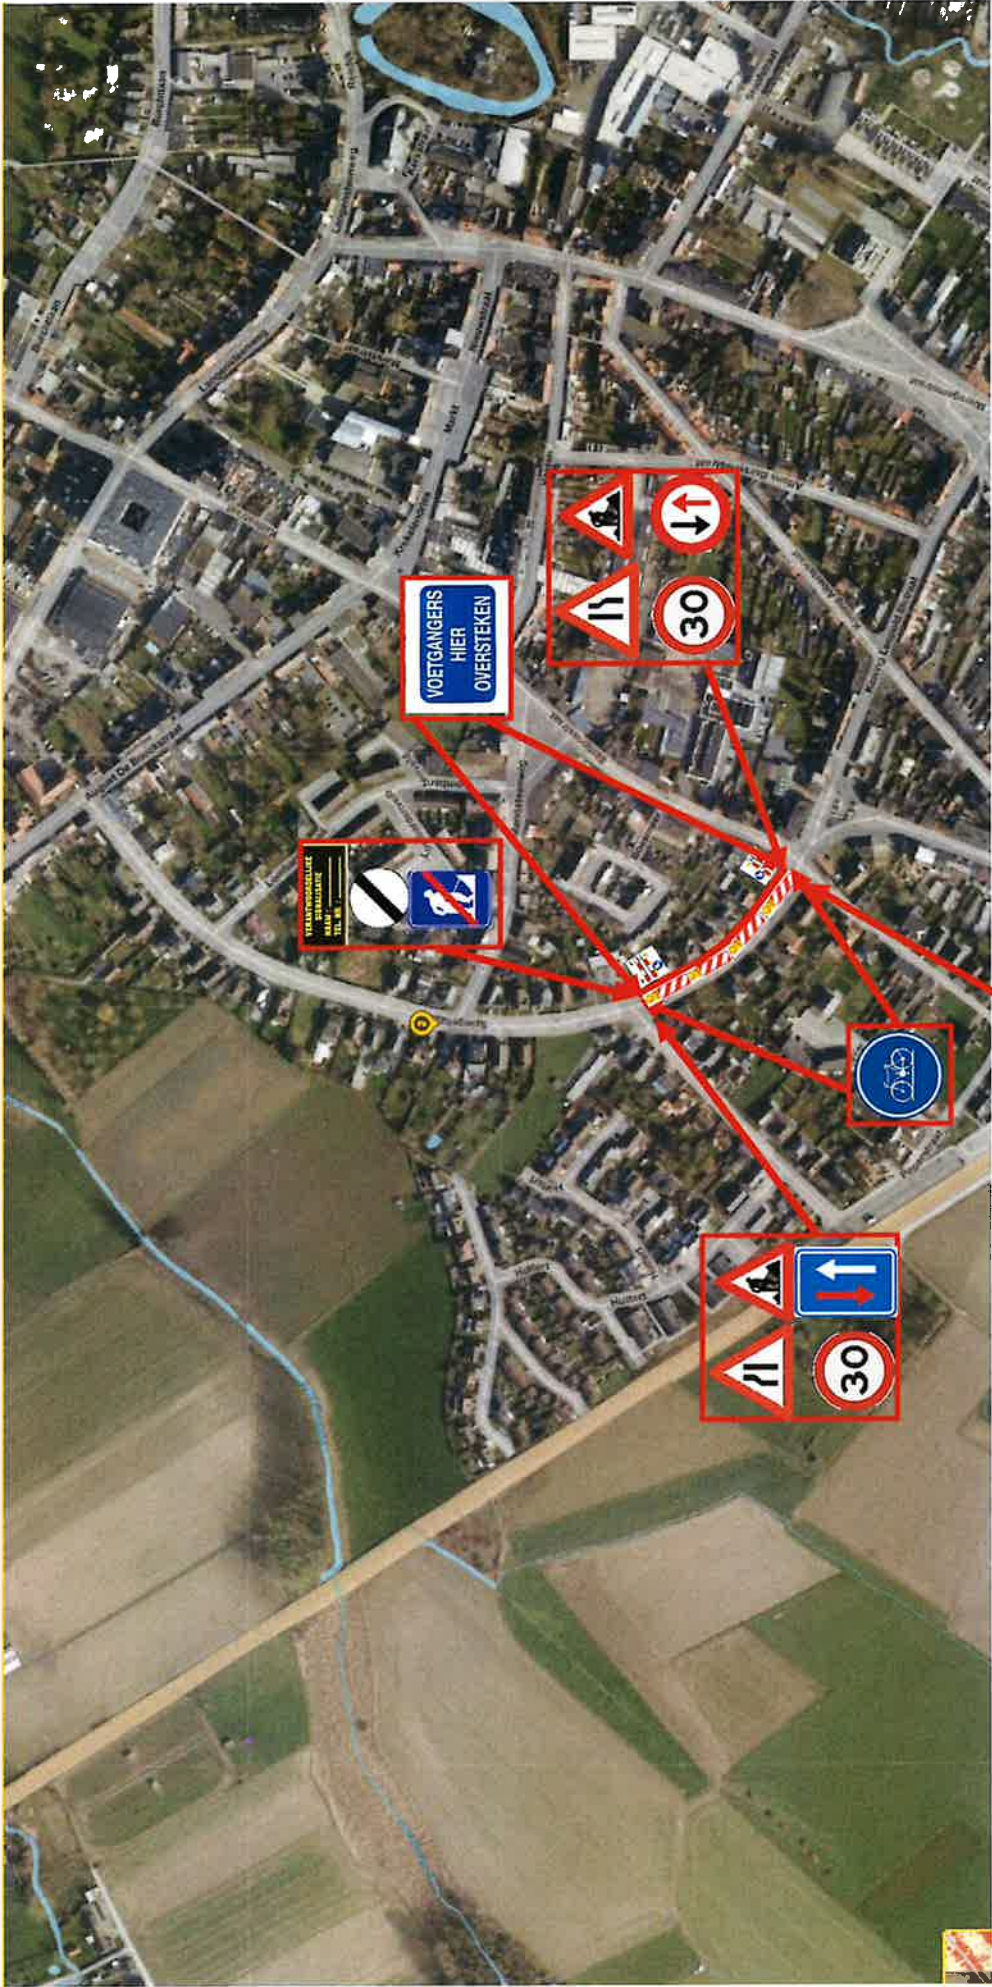

Werfzone		=
Signalisatie		

	Ontwerp signalisatieplan
Suelga BVBA	
SPIEVELDSTRAAT 20A, 9160 LOKEREN	

Network - Deelnetwork	Locatie
352748 – 20281295	Merchtem - Spiegellaan

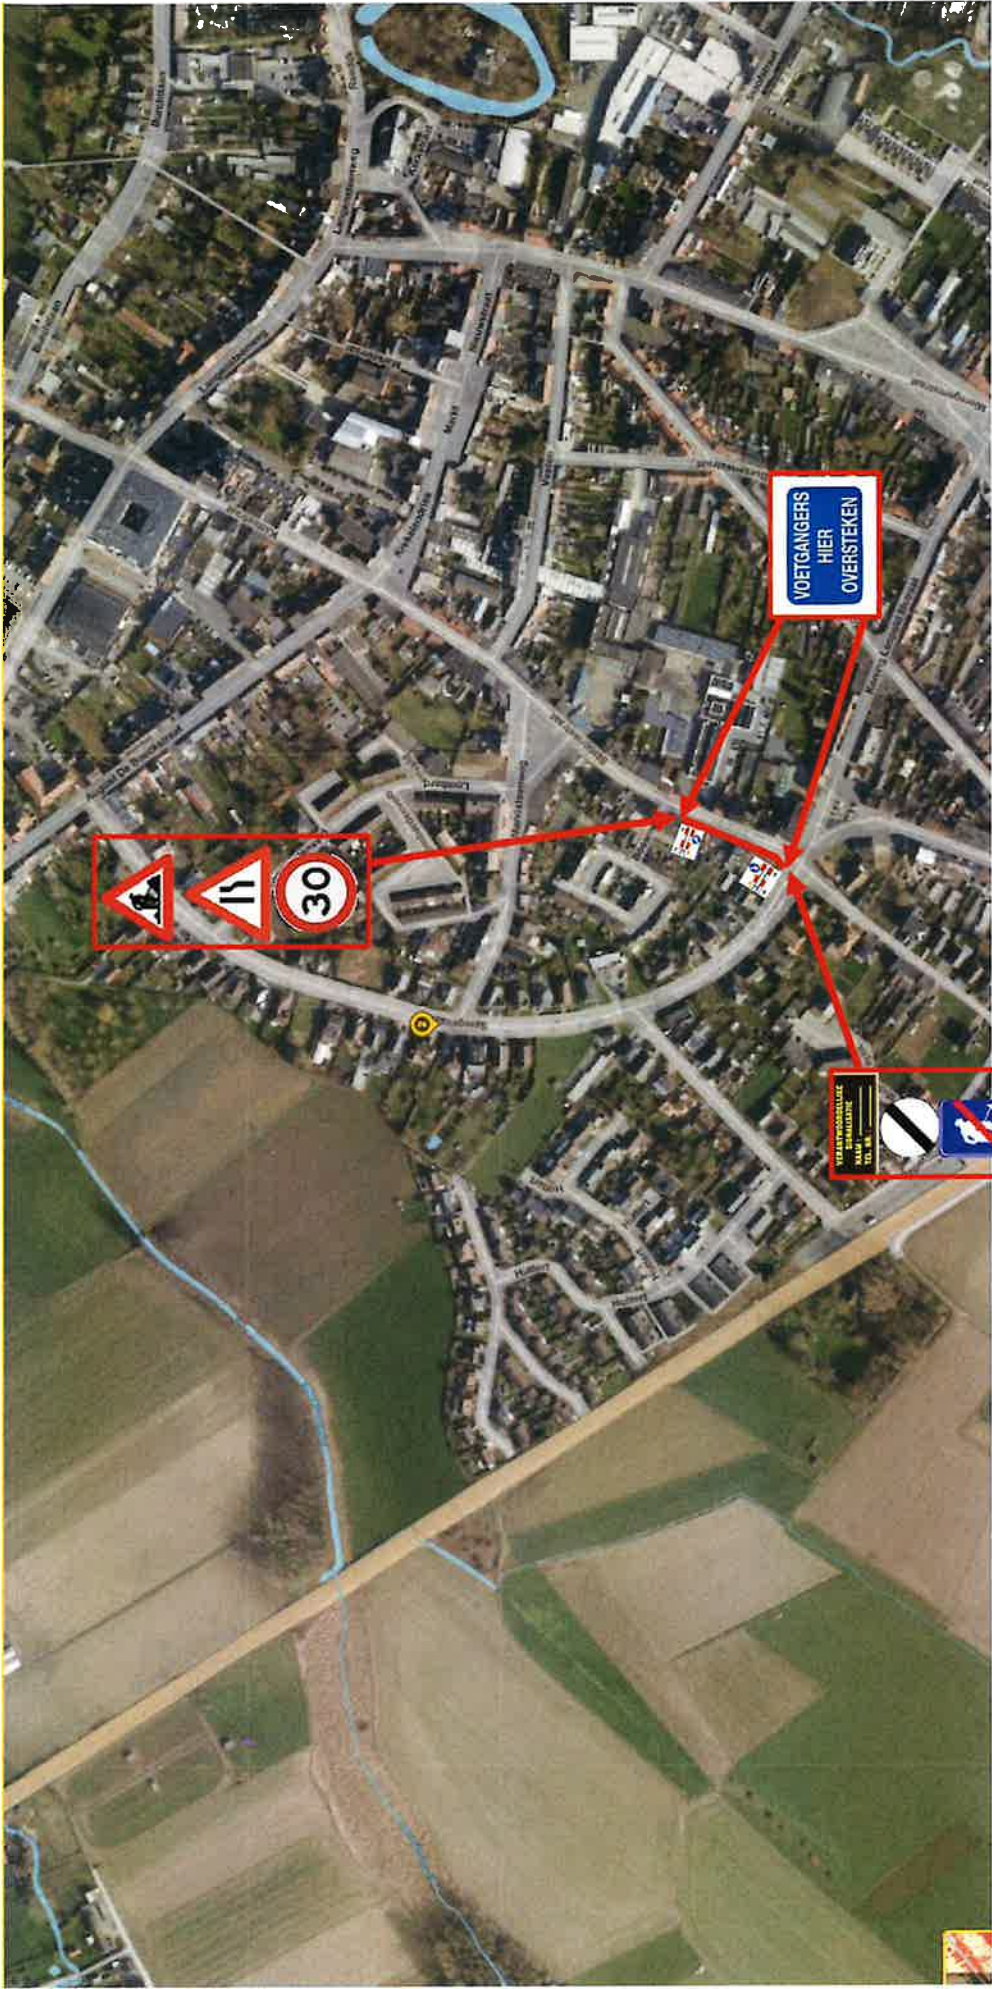


Werfzone		=	
Signalisatie		=	

	Suelga BVBA
SPIEVELDSTRAAT 20A, 9160 LOKEREN	

Ontwerp signalisatieplan

Netwerk - Deelnetwerk	Locatie
352748 – 20281295	Merchtem - Spiegellaan

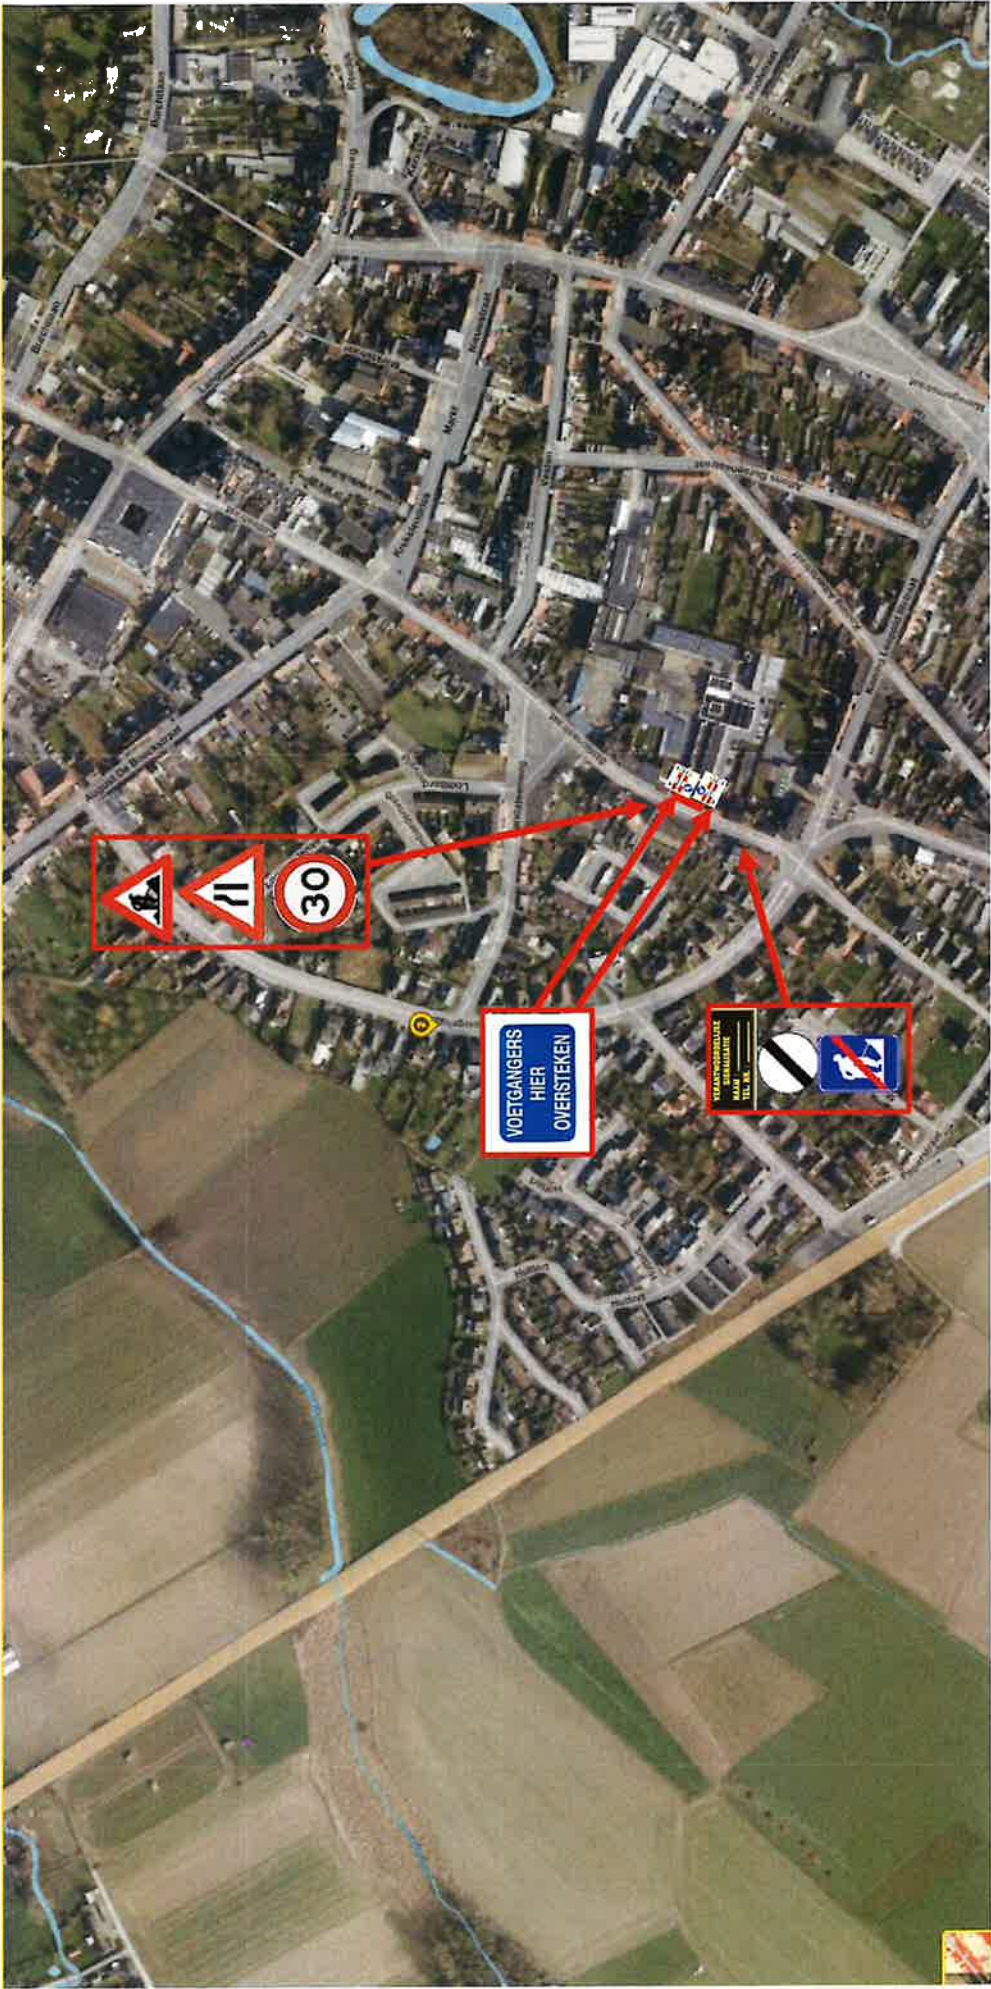

Werfzone

Signalisatie

=

SUELGA


Ontwerp signalisatieplan

Suelga BVBA

SPIEVELDSTRAAT 20A, 9160 LOKEREN

26

Netwerk - Deelnetwork	Locatie
352748 – 20281295	Merchtem - Spiegellaan

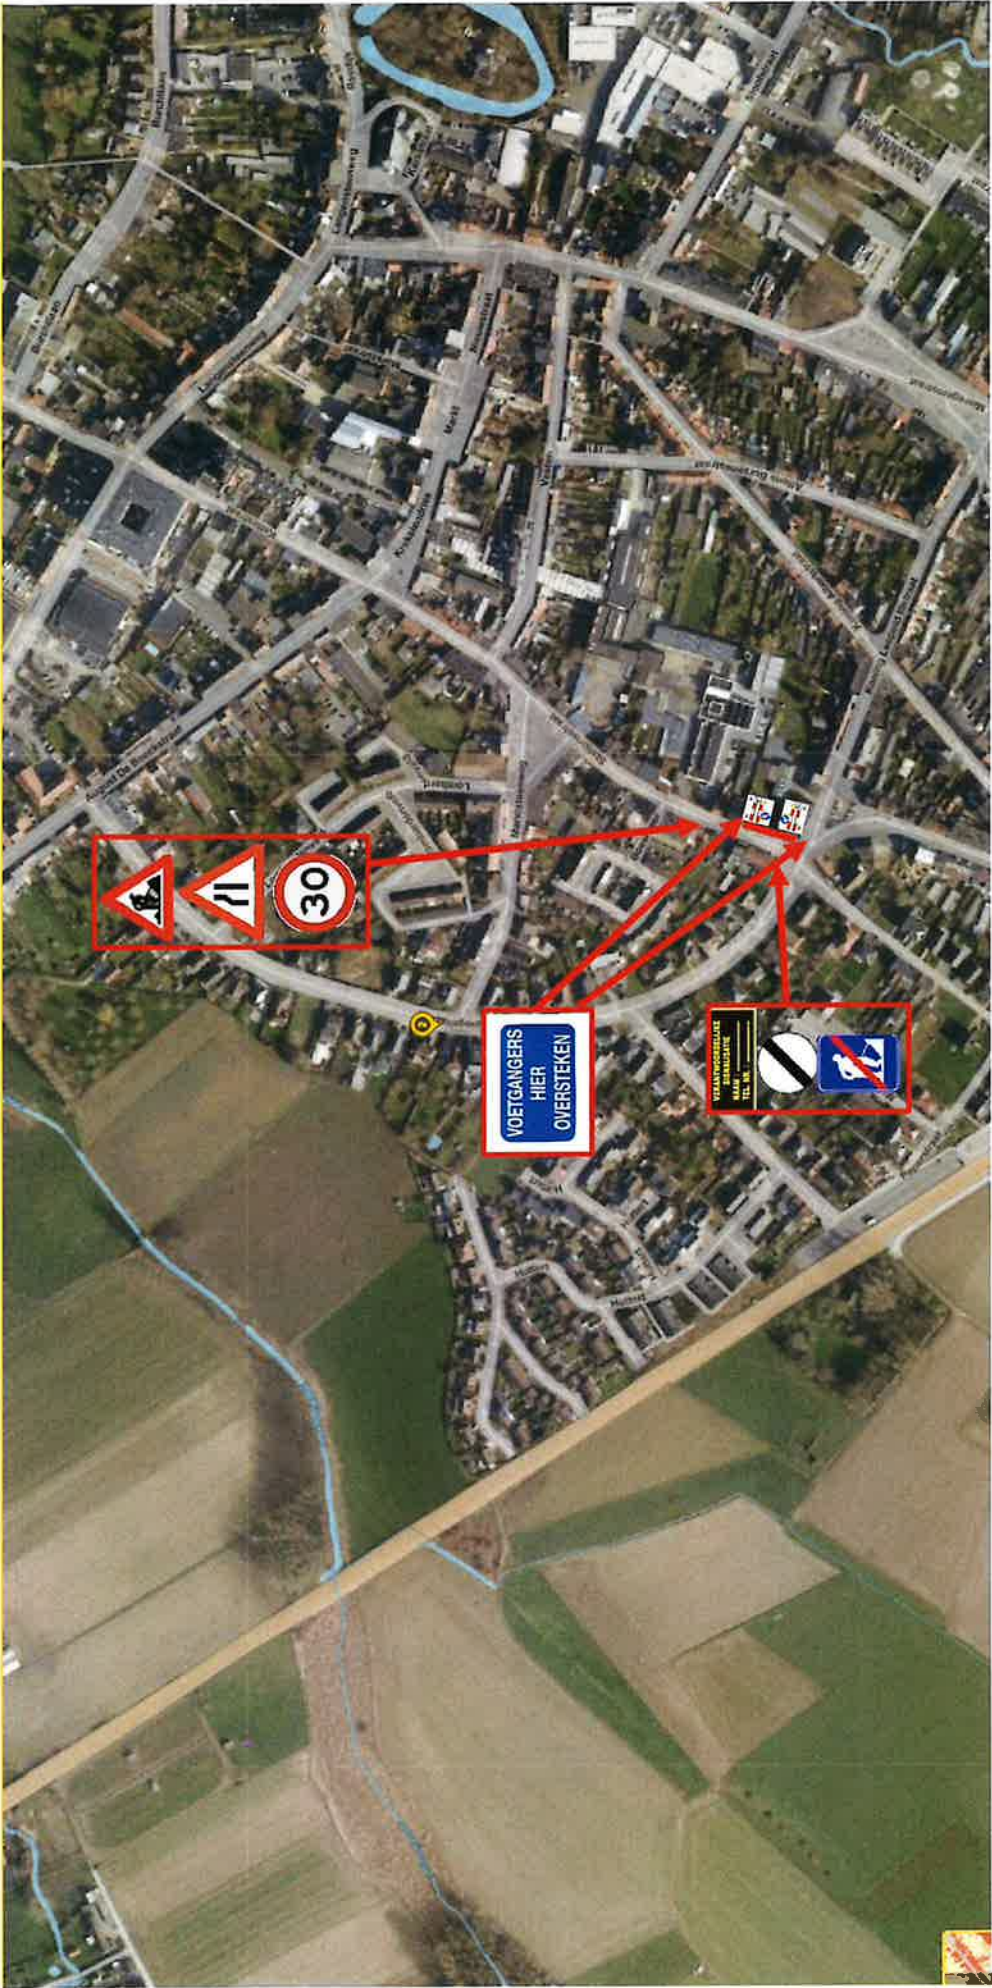


Werfzone		
Signalisatie		=

Ontwerp signalisatieplan

Suelga BVBA
SPIEVELDSTRAAT 20A, 9160 LOKEREN



Network - Deelnetwork	Locatie
352748 – 20281295	Merchtem - Spiegellaan

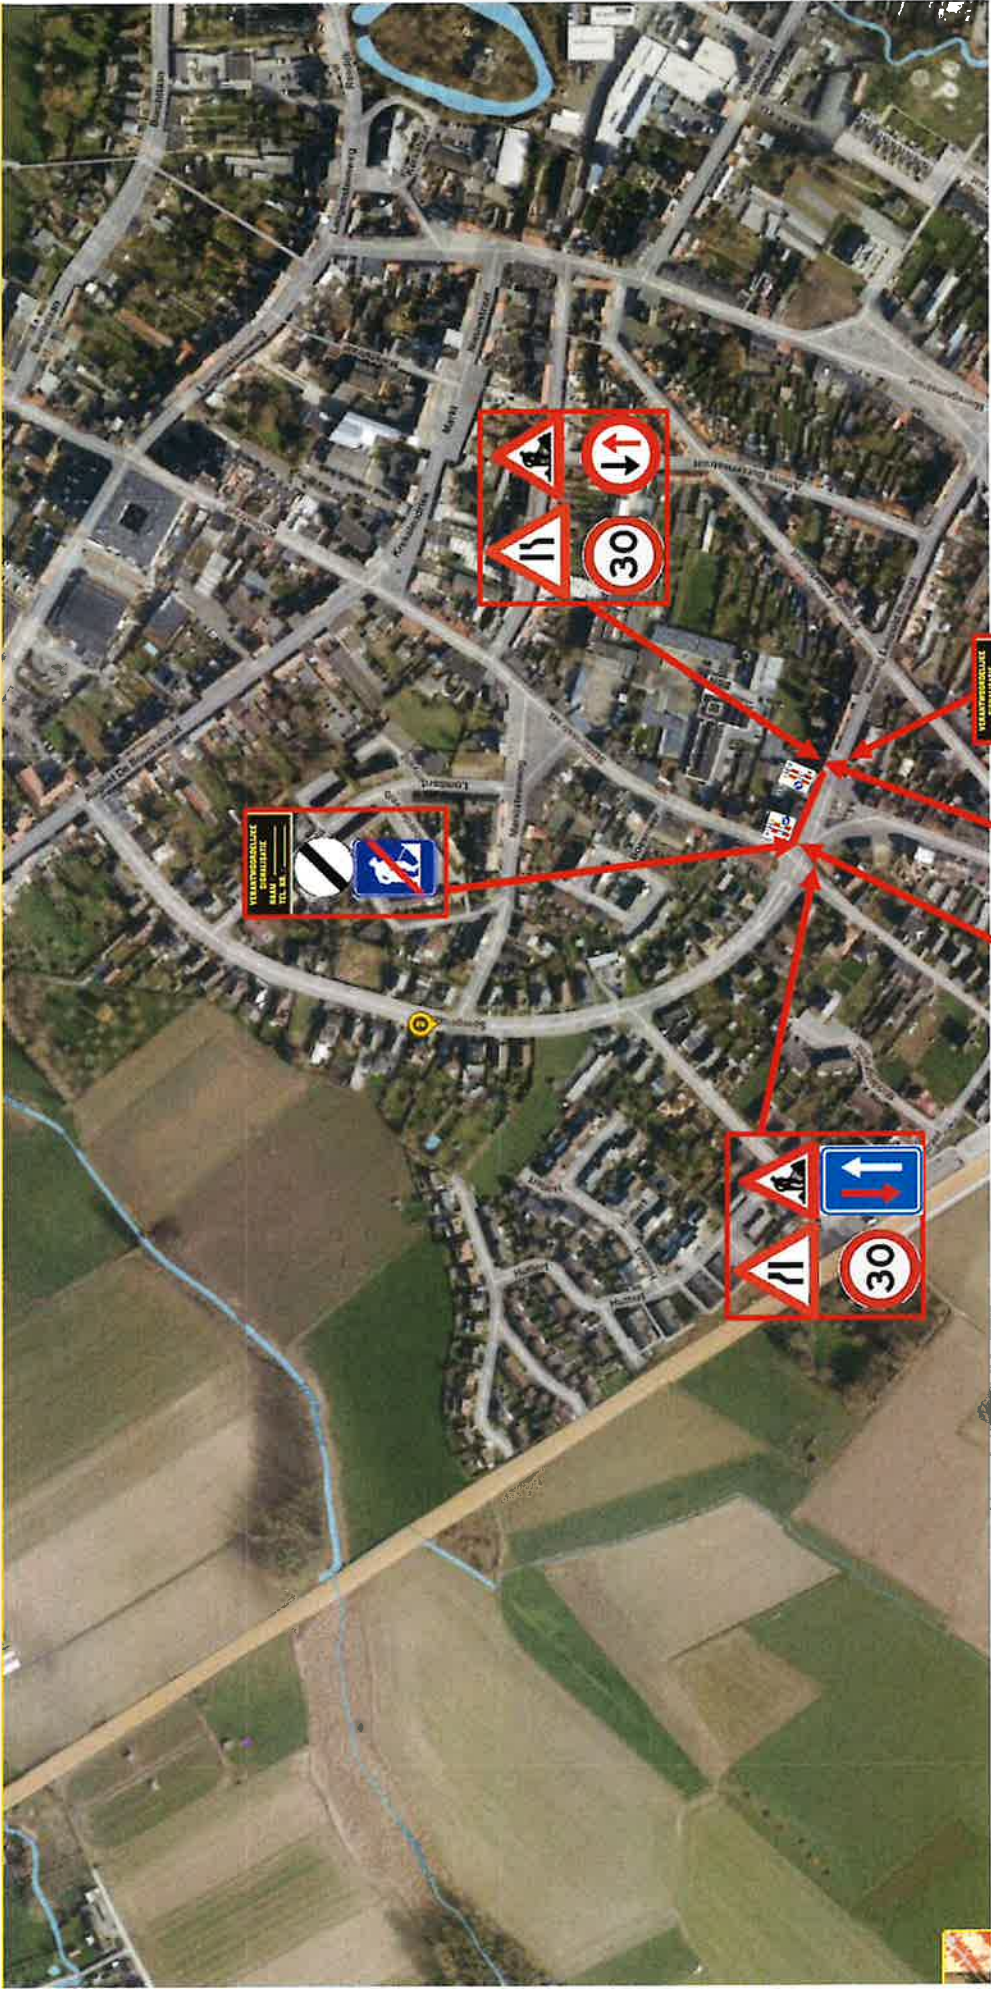

Werfzone

Signalisatie

VOETGANGERS
HIER
OVERSTEKEN

VOETGANGERS
HIER
OVERSTEKEN


VOETGANGERS
HIER
OVERSTEKEN

Ontwerp signalisatieplan

Suelga BVBA

SPIEVELDSTRAAT 20A, 9160 LOKEREN

Network - Deelnetwork	Locatie
352748 – 20281295	Merchtem - Spiegellaan

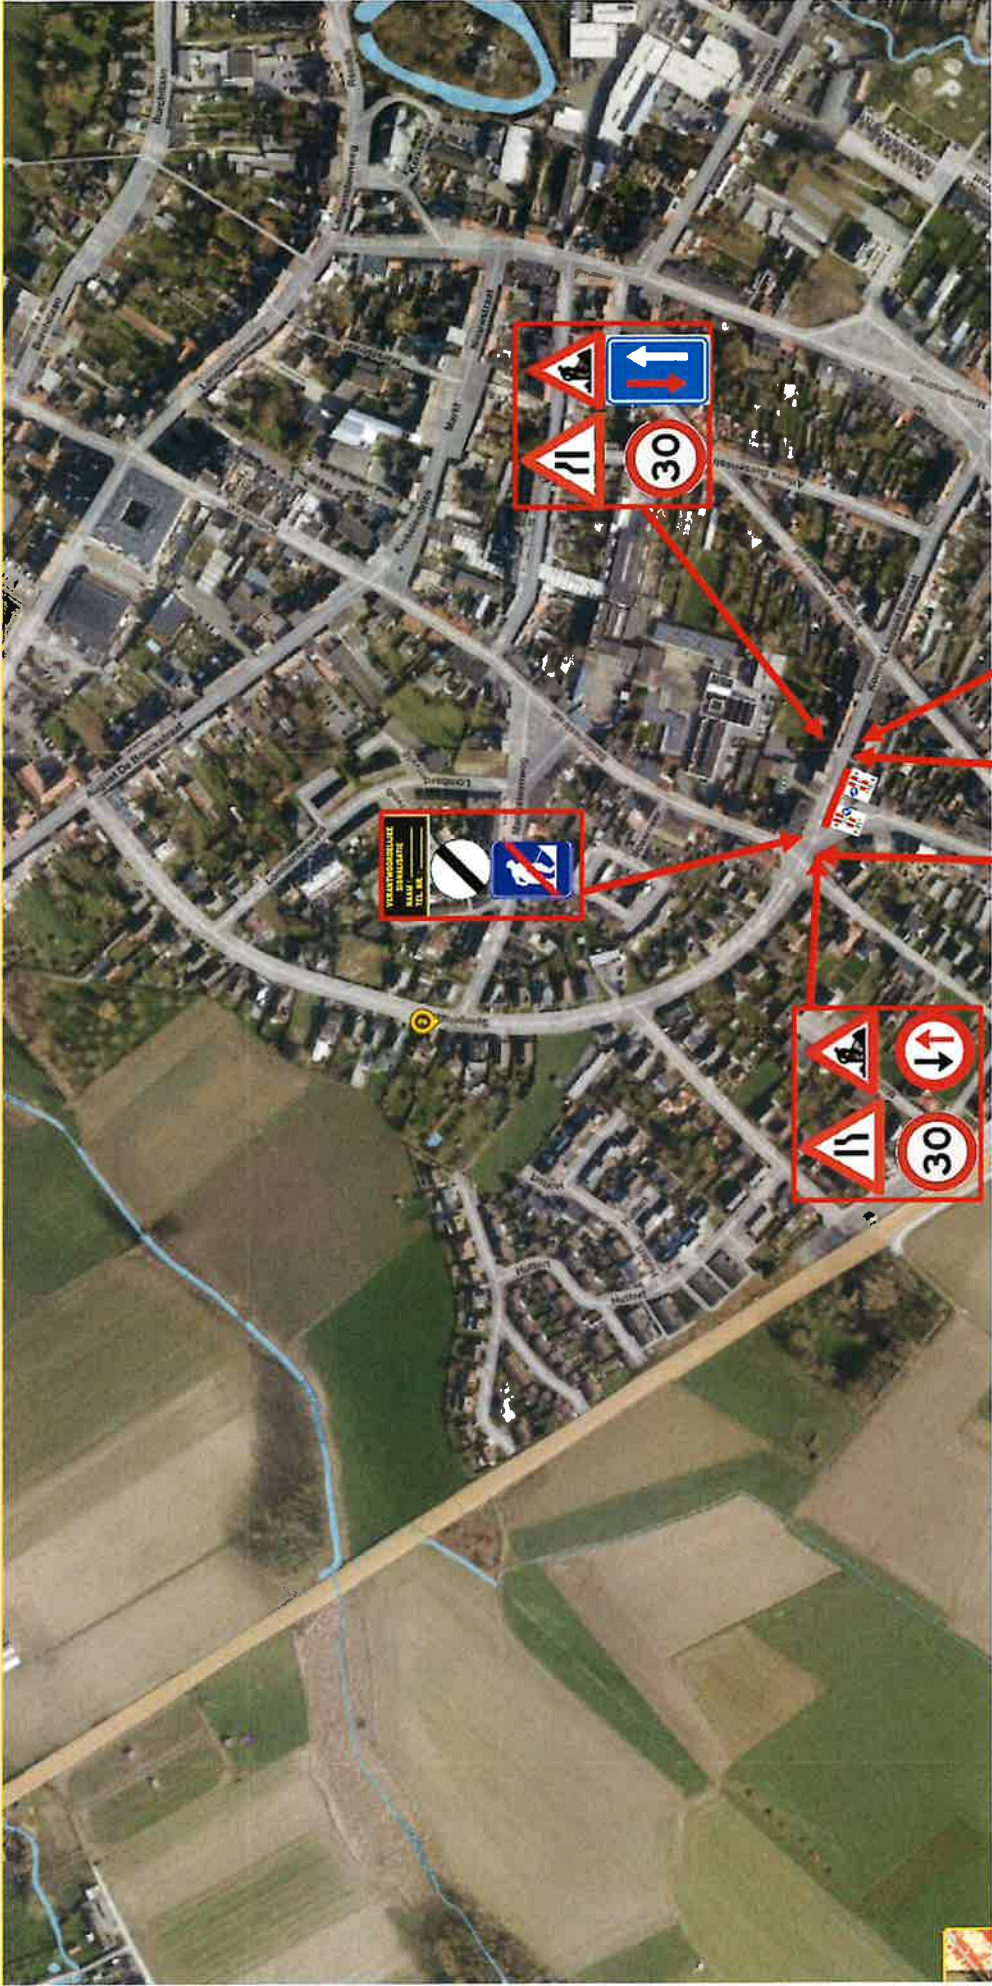

Ontwerp signalisatieplan

Suelga BVBA

SPIEVELDSTRAAT 20A, 9160 LOKEREN

VERANTWOORDELIJKE SIGNAALISATIE




VOETGANGERS
HIER
OVERSTEKEN

Werfzone


Signalisatie




=



Network - Deelnetwork	Locatie
352748 – 20281295	Merchtem - Spiegellaan

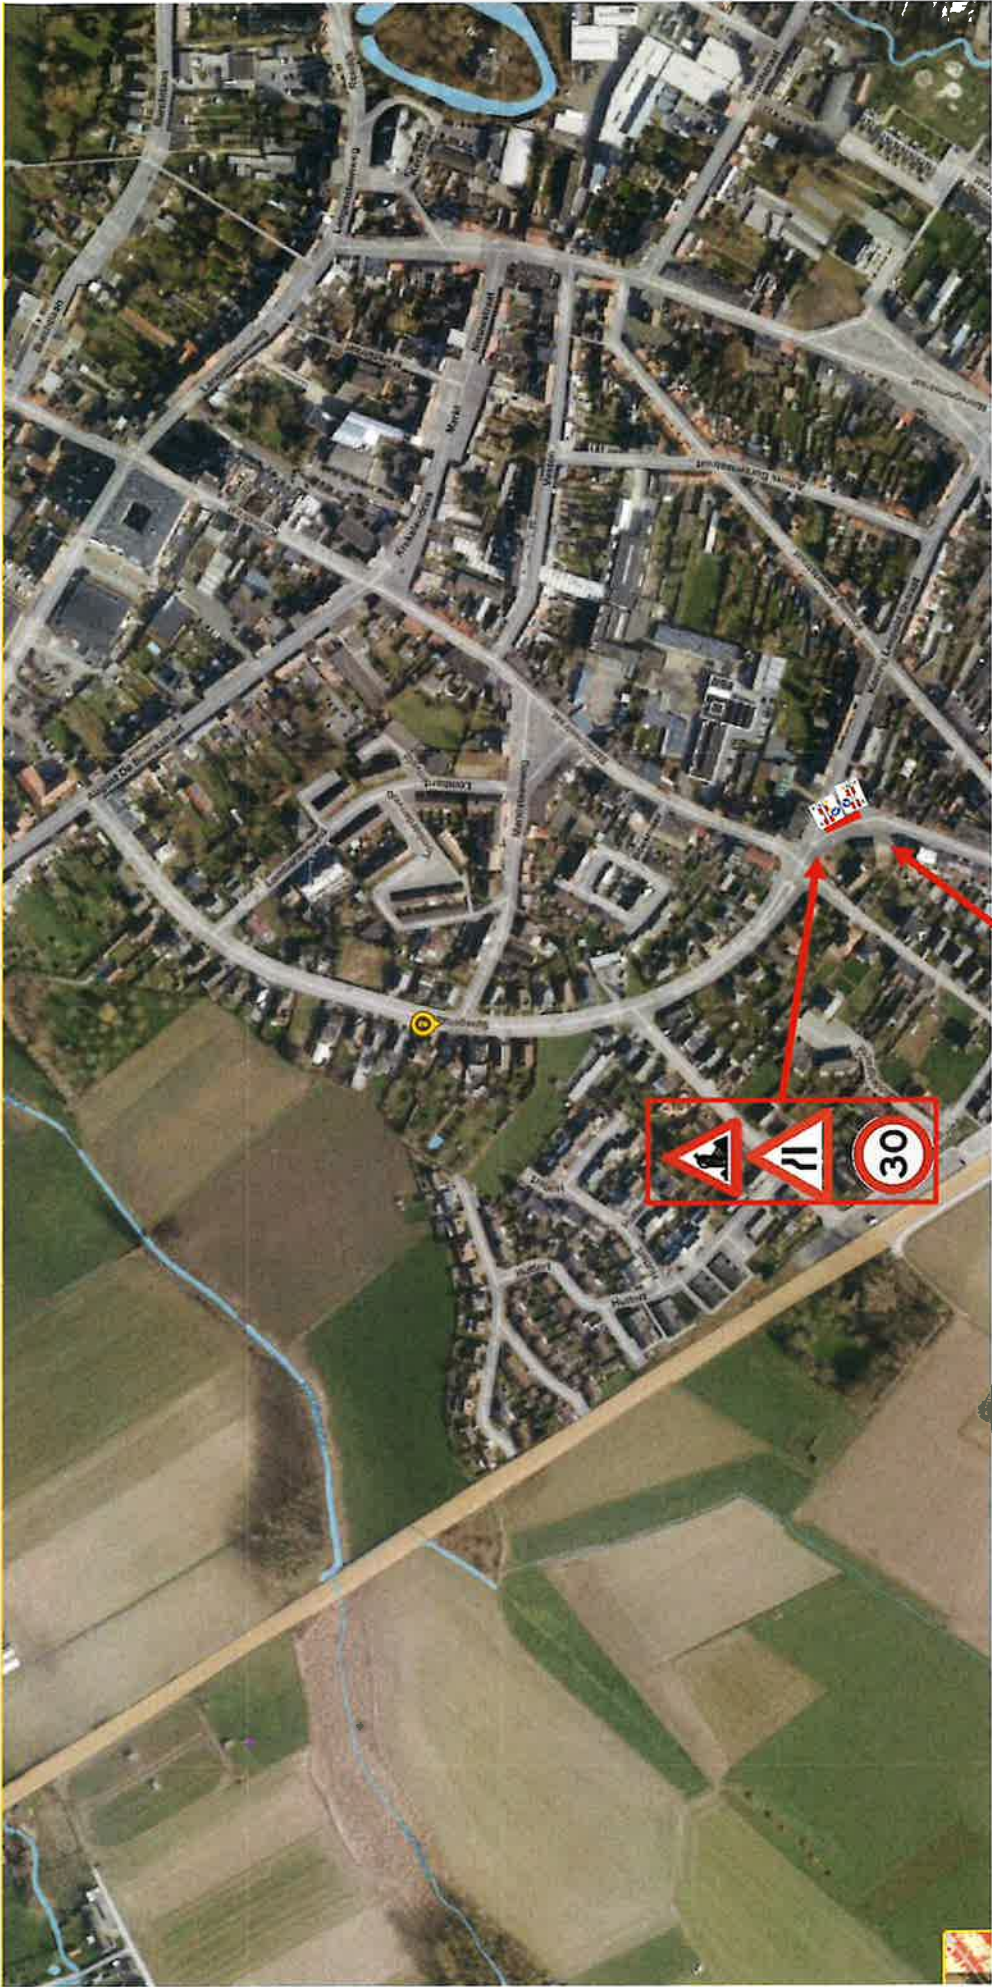


SUELGA

Ontwerp signalisatieplan
 Suelga BVBA
 SPIEVELDSTRAAT 20A, 9160 LOKEREN


Werfzone
 Signalisatie



 =



Network - Deelnetwork	Locatie
352748 – 20281295	Merchtem - Spiegellaan

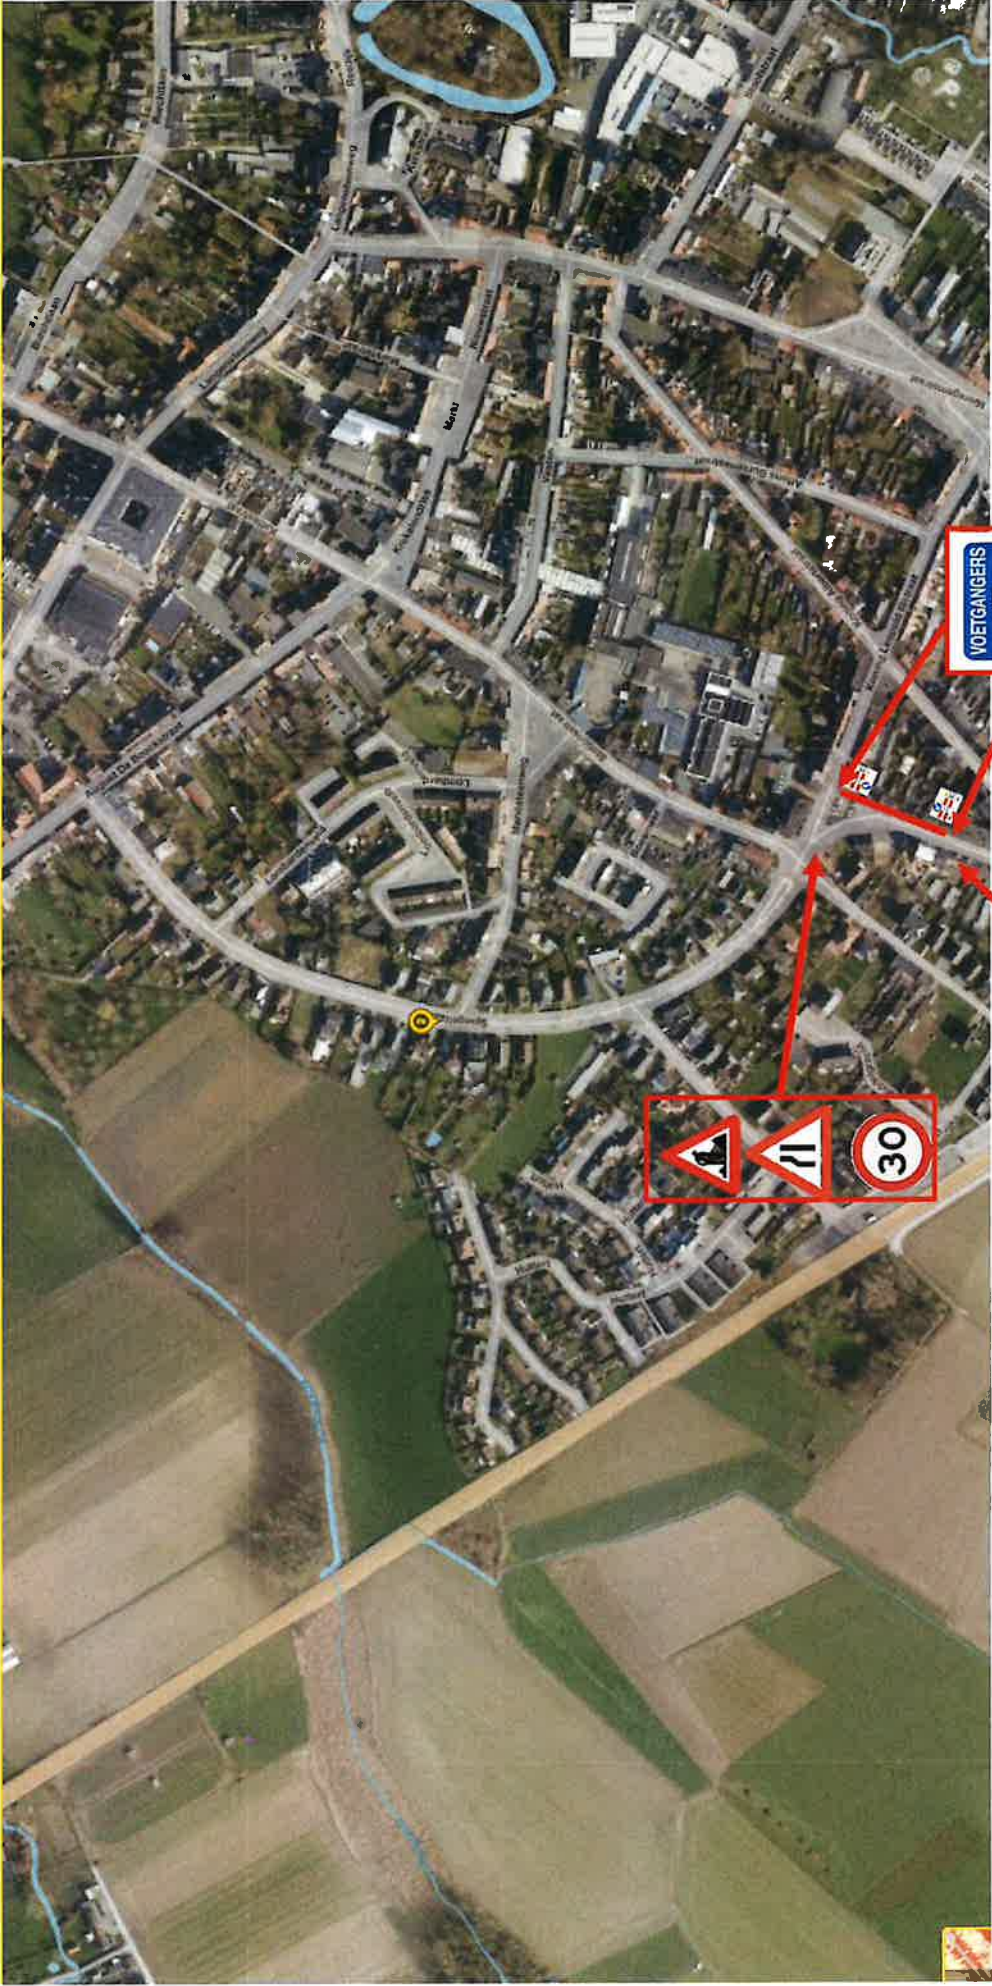



Ontwerp signalisatieplan

Suelga BVBA


SPIEVELDSTRAAT 20A, 9160 LOKEREN



Werfzone

Signalisatie

Network - Deelnetwork	Locatie
352748 – 20281295	Merchtem - Spiegellaan

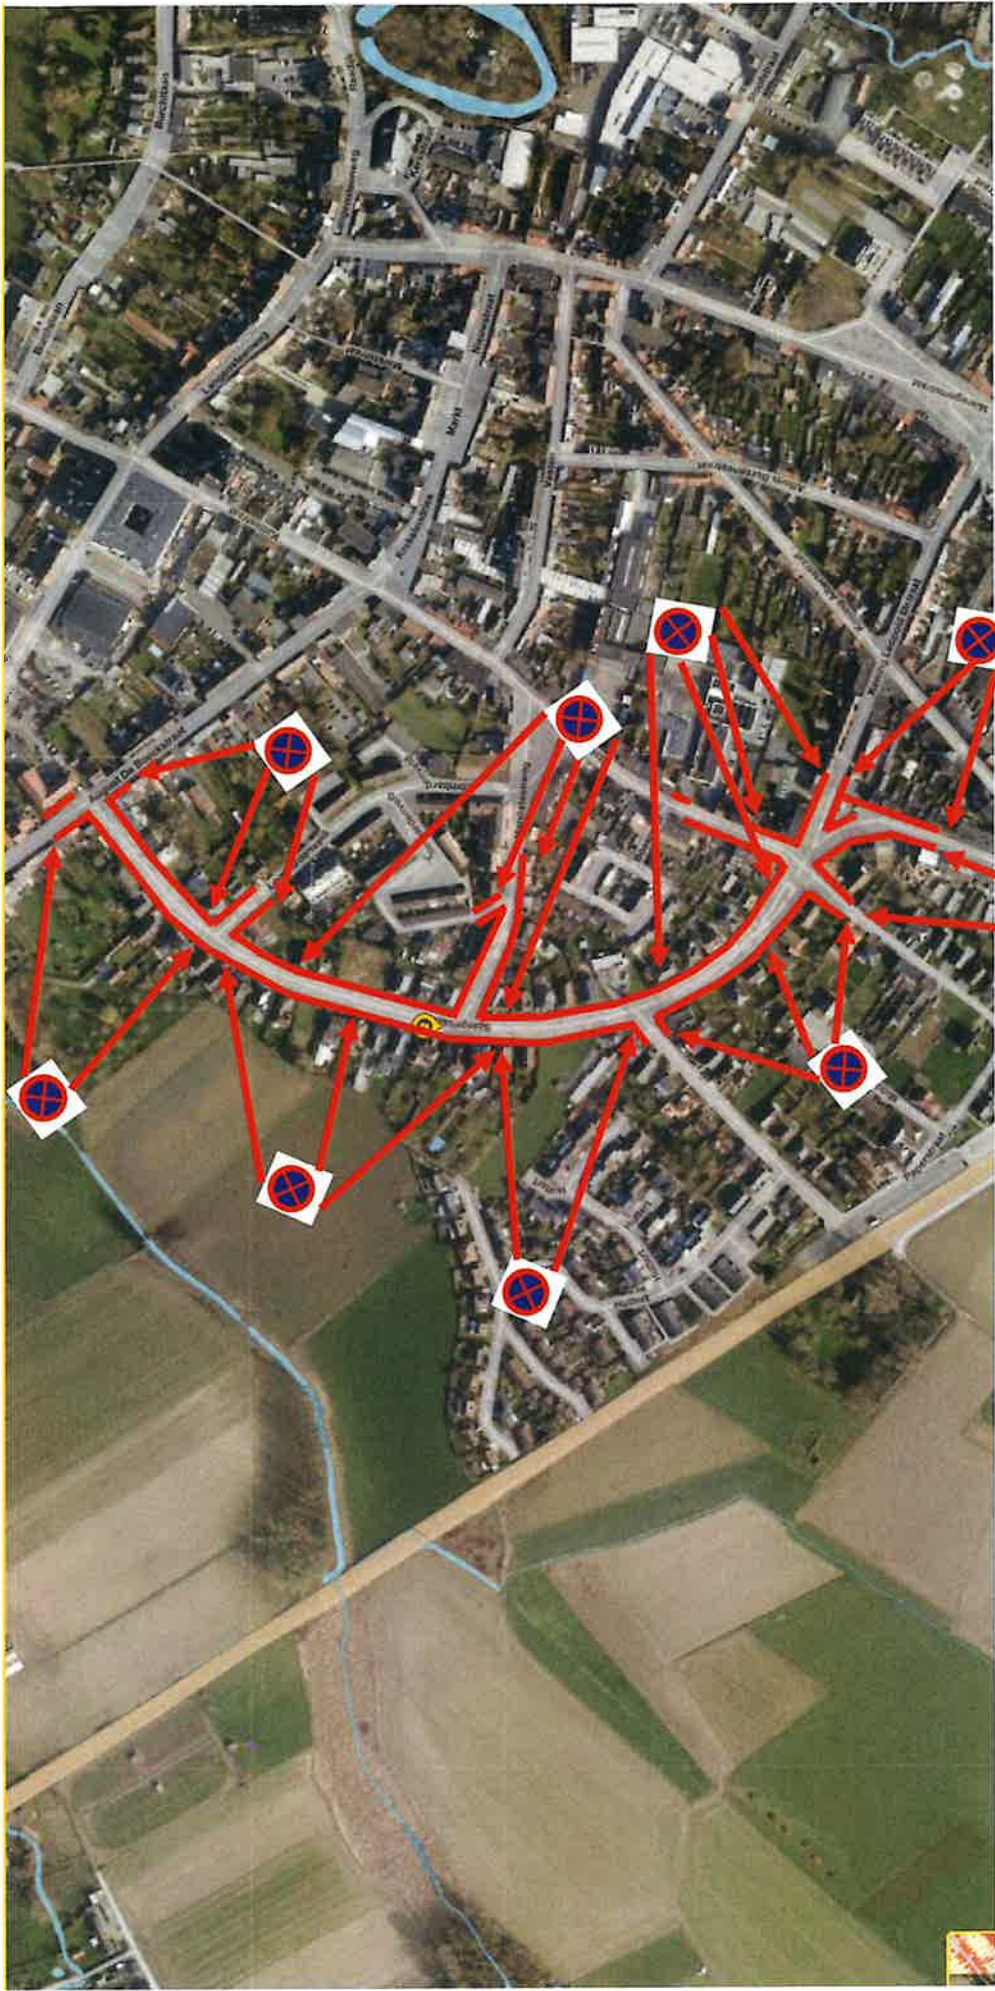


SUELGA

Ontwerp signalisatieplan
 Suelga BVBA
 SPIEVELDSTRAAT 20A, 9160 LOKEREN