


Project: R13023 - 182 Merchtem Burchtlaan

In opdracht van De Watergroep vernieuwen drinkwaterleiding
Eén rijbaan van Burchtlaan zal afgesloten worden, straat enkel voor plaatselijk verkeer.
Melding van werken, Cat 3, 30km/u, B19 - B21 opstelling, parkeerverbod, wegomlegging

Start: 19/09

Duur van de werken: 15 werkdagen (mits weeromstandigheden)

Grondplan 1

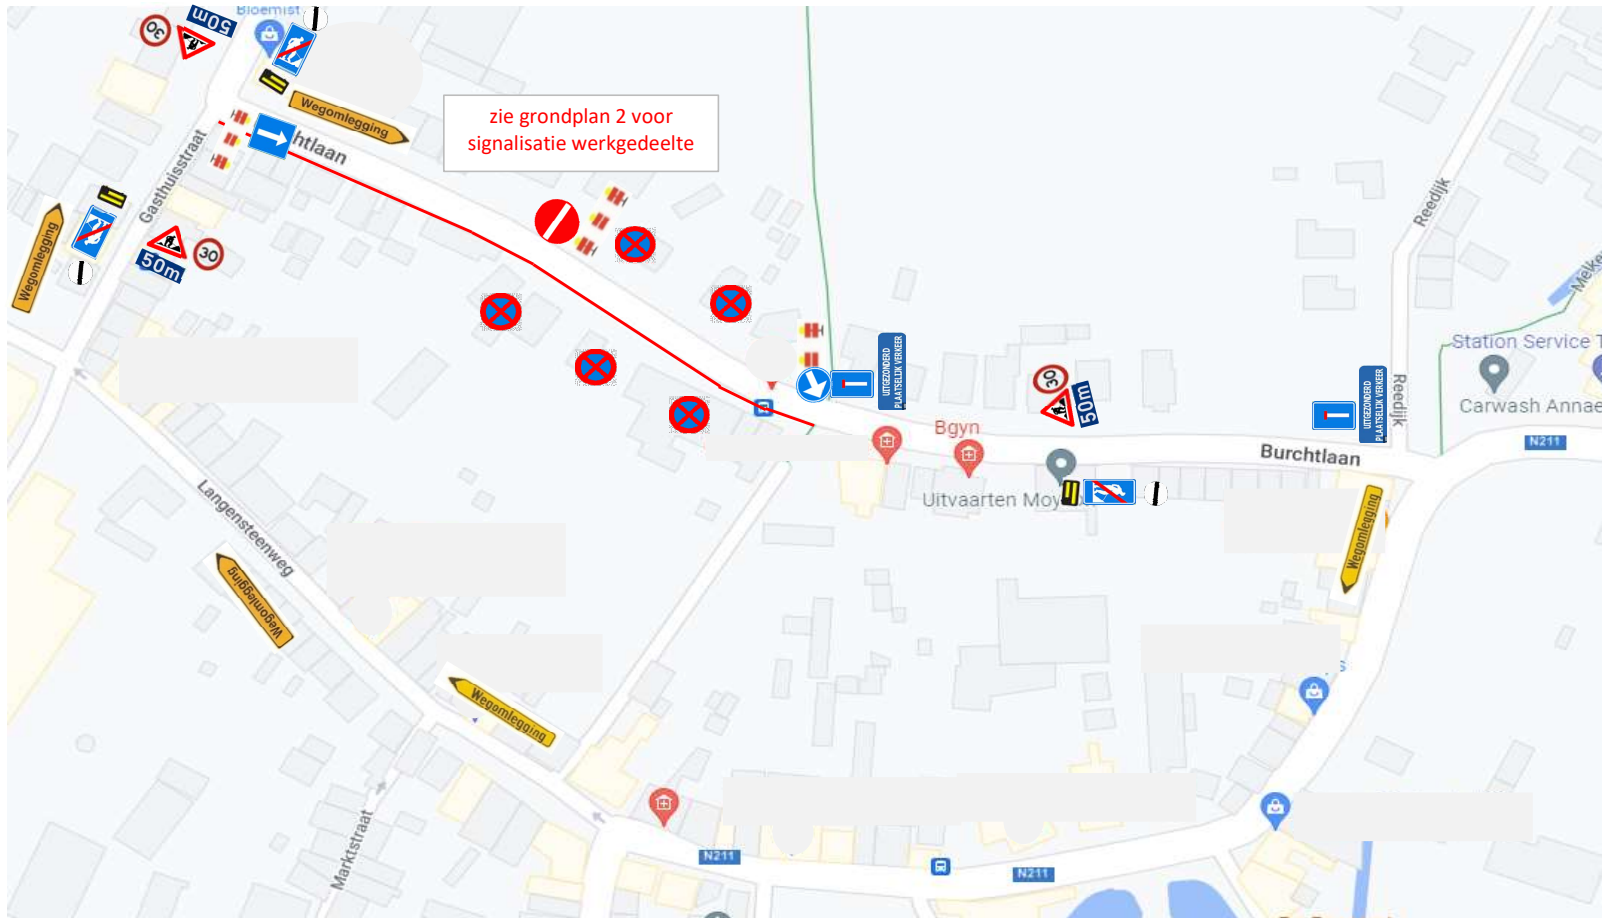

Grondplan 2: eenrichtingsverkeer, rijvak afgesloten

