


Mercklen - Lovegembloek 5

Uitvoeringstype

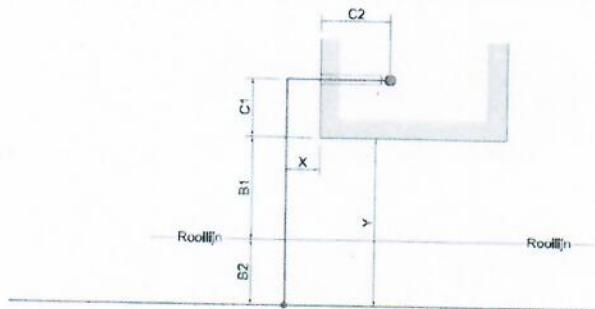

Type: IN:Links,AR:Ja,R=V:Nee,DS:Nee


Maten	Waarde	Eenheid
X=# m vanuit linker gevel:	3.25	m
Y=# m van voorgevel tot leiding:	10.15	m
B1=# m van voorgevel tot rooilijn:	8.00	m
B2=# m van rooilijn tot leiding:	2.15	m
C1=# m van voorgevel tot muurdoorgang buiten bij binnenkomen langs zijgevel:	5.75	m
C2=# m van voorgevel tot watermeterconfiguratie bij een achterraimte:	3.25	m

Aftakking

Diameter:	32
Materiaaltype:	PE
Meterput nabij rooilijn:	


Leiding

Diameter:	80
Materiaaltype:	VC (vezelcement) ISO type 20

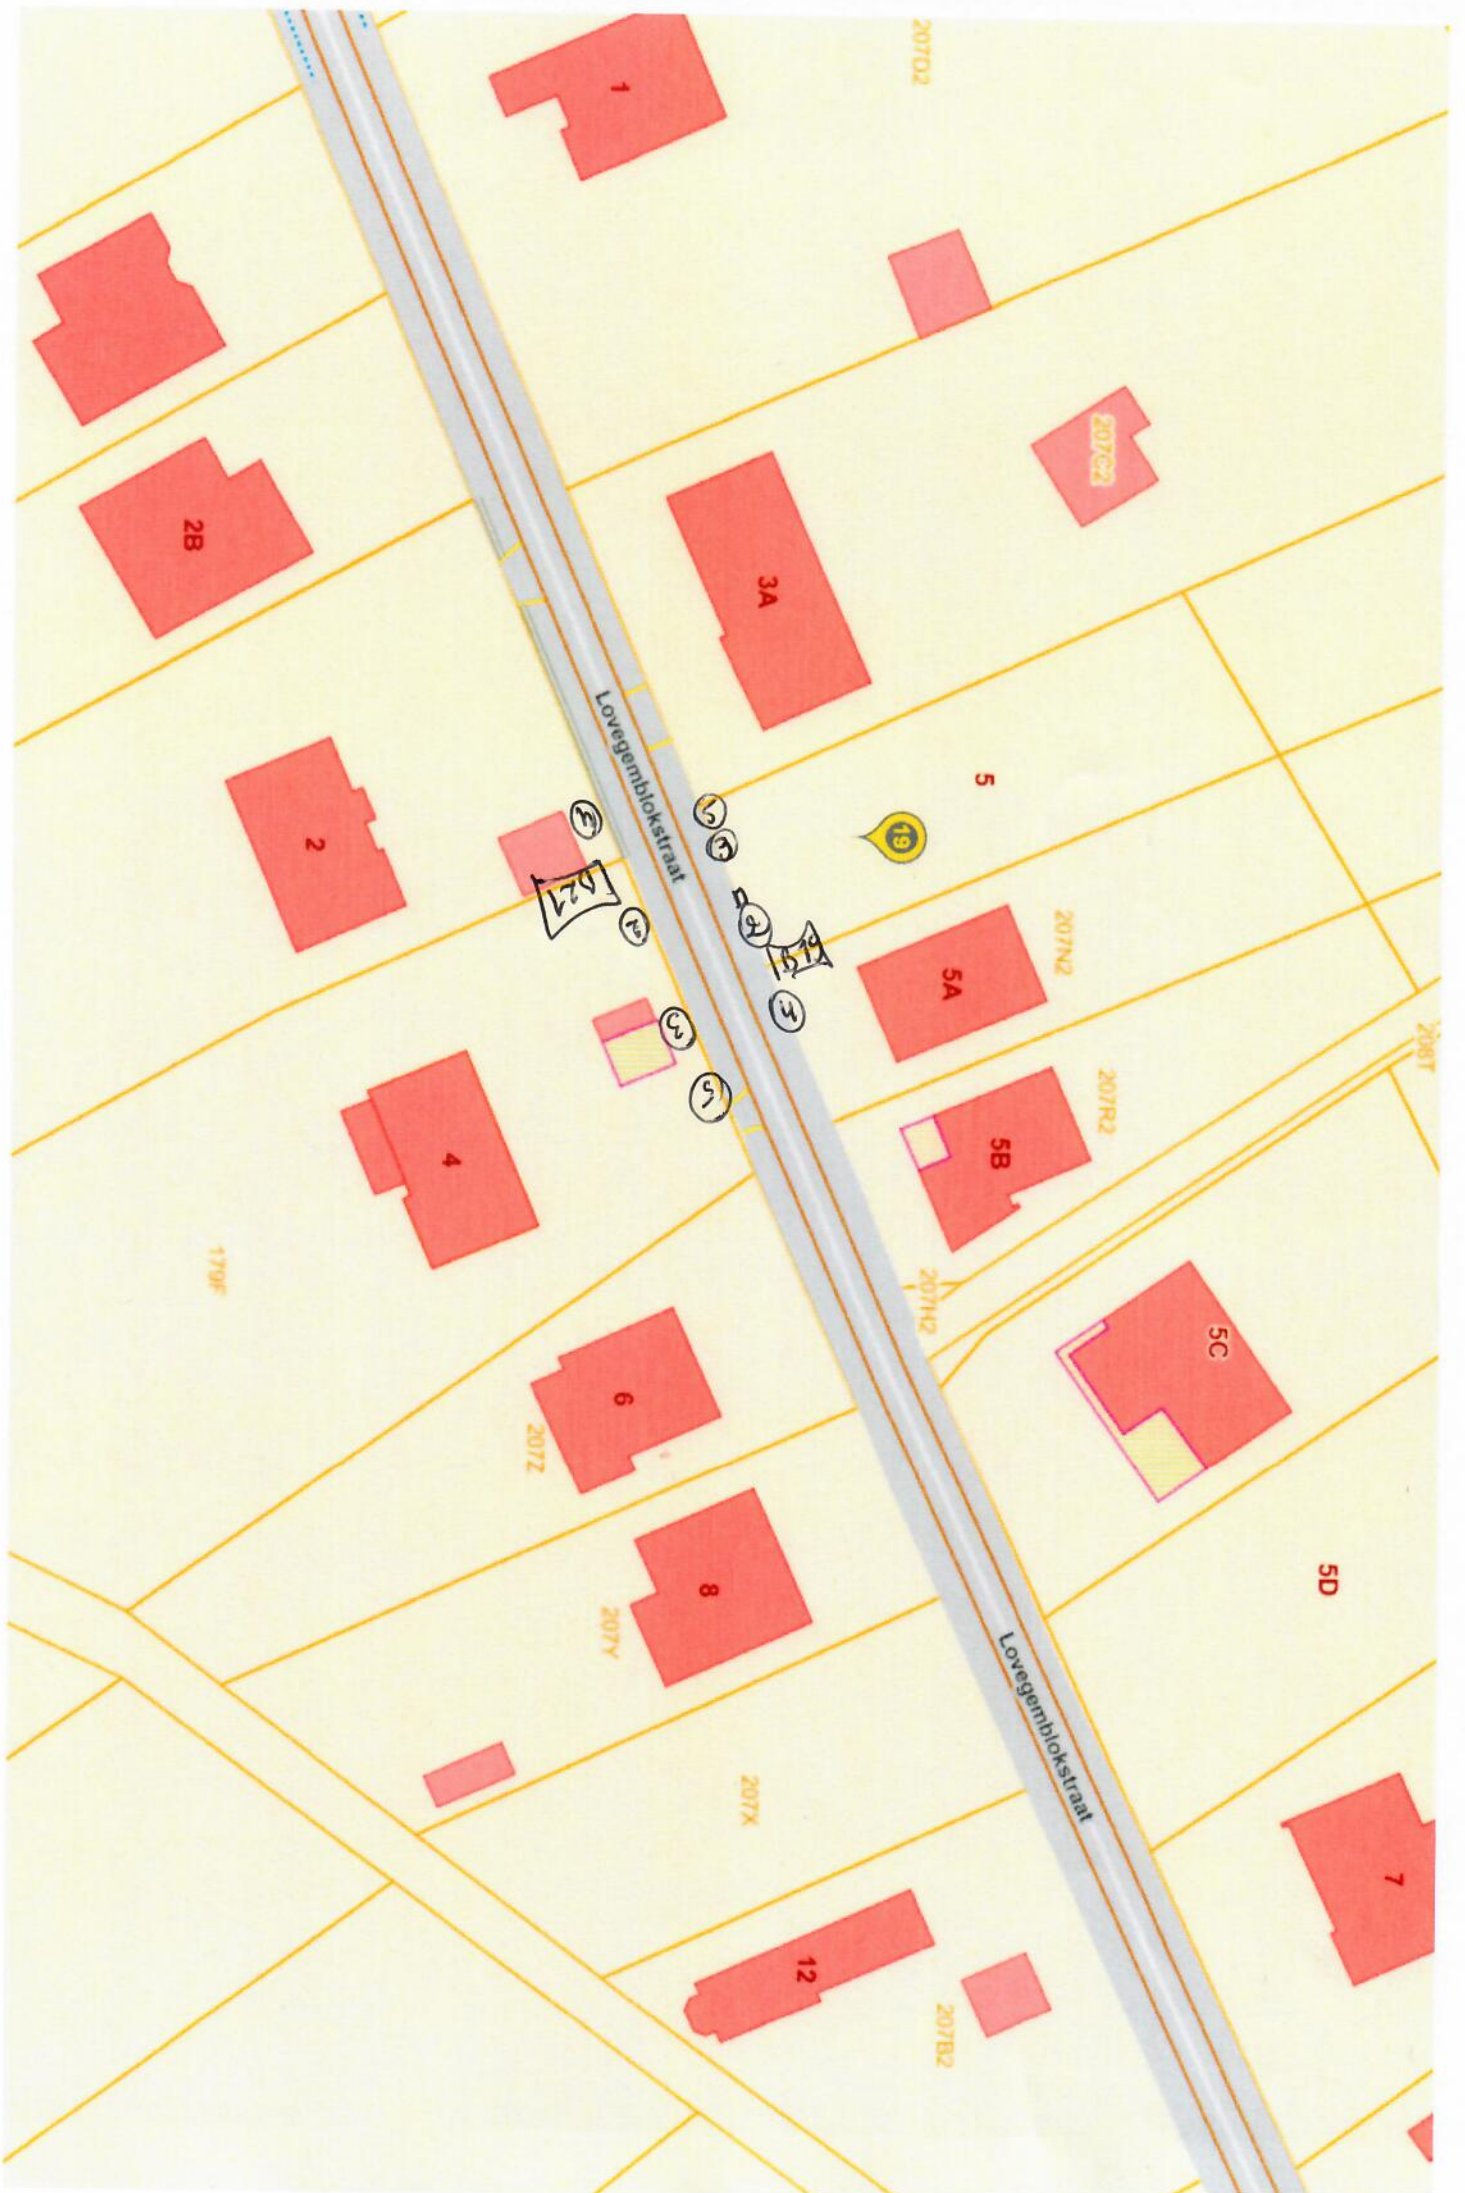

Categorie 3

Werken met weinig hinder op N-wegen.
De inrichting van het werk brengt een
beperkte rijbaanversmalling mee.

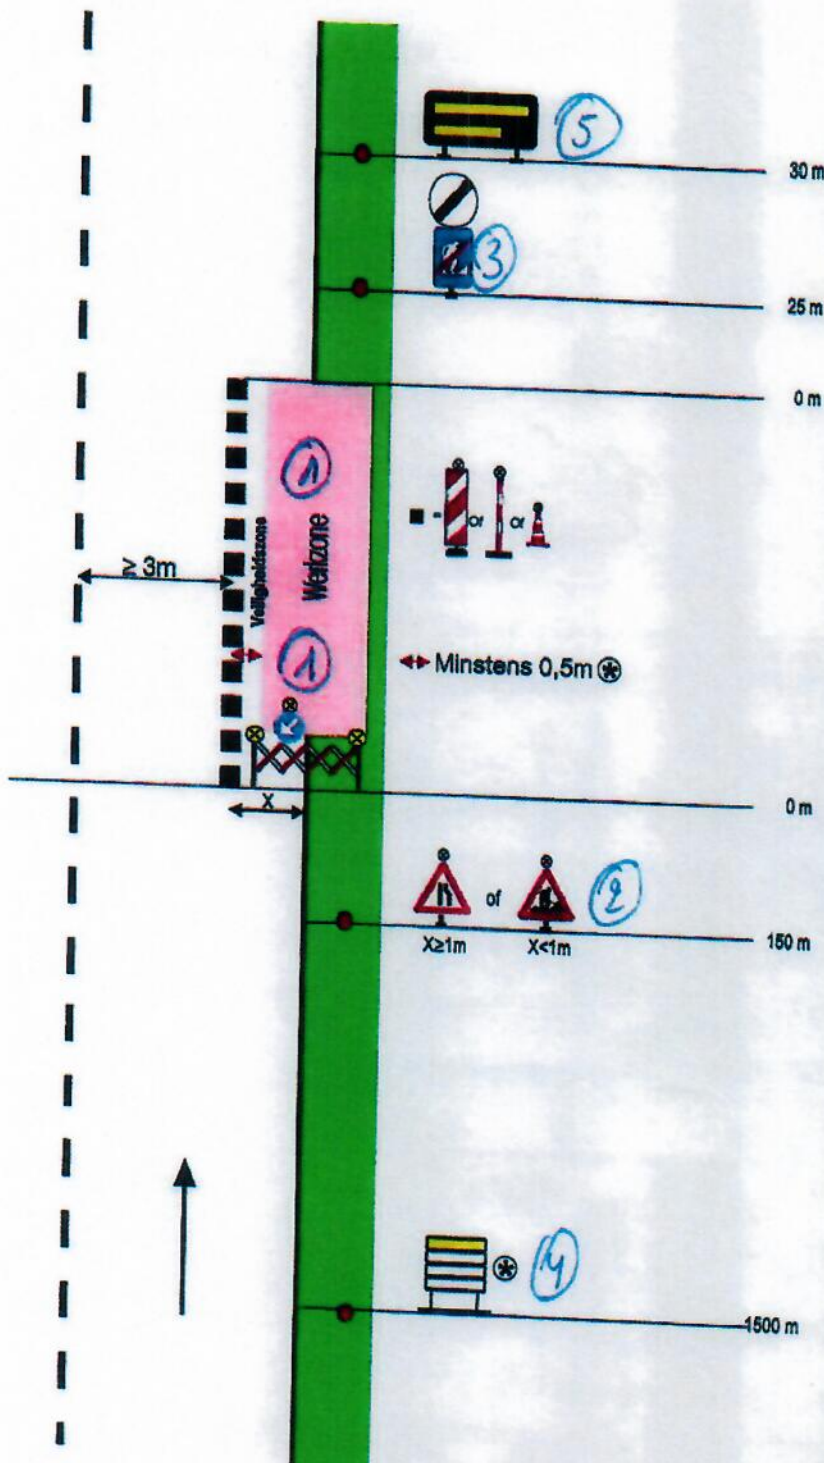

- ① E3
- ② A34
- ③ F47
- ④ Verantw. sign
- ⑤ einde werken