

NIEUWE TOESTAND

Verkavelingsplan Nieuwe Toestand

BESTEMINGSPLAN met aanduiding van de oppervlakten




Legende :

- Bestaande Toestand
- Punt opgemeten in coördinaten
- Punt in aanmerking genomen voor oppervlakteberekening
- Hoogtepunt in TAV stelsel
- Bestaande Praasteen (aard)
- Nieuwe Grensmaat in arduin of p.v.c.
- Looftboom
- Huissaansluiting op RWA en DWA riool
- Electriciteit / Verlichtingspaal
- rioolschouw op RWA en DWA
- Brandkraan op waterleiding
- Afsluitkraan op waterleiding
- Bestaande haag
- Bestaande gracht
- Muur gemeen voor delen in gemeen gebruik
- platenmuur tegen de grens
- afd. piket en draad tegen de grens
- niet gemene muur tegen de grens
- Ingebuisde straatgracht
- Stationpunt opmeting
- Sluik op straatrood of greppel
- Bestaande vergunde en gerealiseerde omringende verkavelingen met maximale inplantingszone
- Verkavelingsontwerp
- Zone voor voortuinen
- Maximale inplantingszone voor hoofdgebouw
- Zone voor Koeren en Hovingen
- Uitgesloten uit de verkavelingsaanvraag
- behoudt zijn huidige bestemming van de langewelwing
- Langewide 48.
- Uitgesloten uit de verkaveling (te voegen bij het aanpalend eigenendom Langewide 50 of bij Lot 1)
- In functie van de omringingsaanvraag tot bouwen te slopen bijgebouwen.

Adres Bouwplaats : Langewide 48
 Plansoort : VA_VP_N_2
 (Verkavelingsplan Nieuwe Toestand)

Opgemaakt op 12.07.2024 door :
Jos EMMERICHS (LAN04048)
 Gezeten Landmeter Expert
 Kouter 99
 1785 MERCHTEM
 05237 1382 - 0476456733
 jemmerechts99@gmail.com

Schaal : 1/500

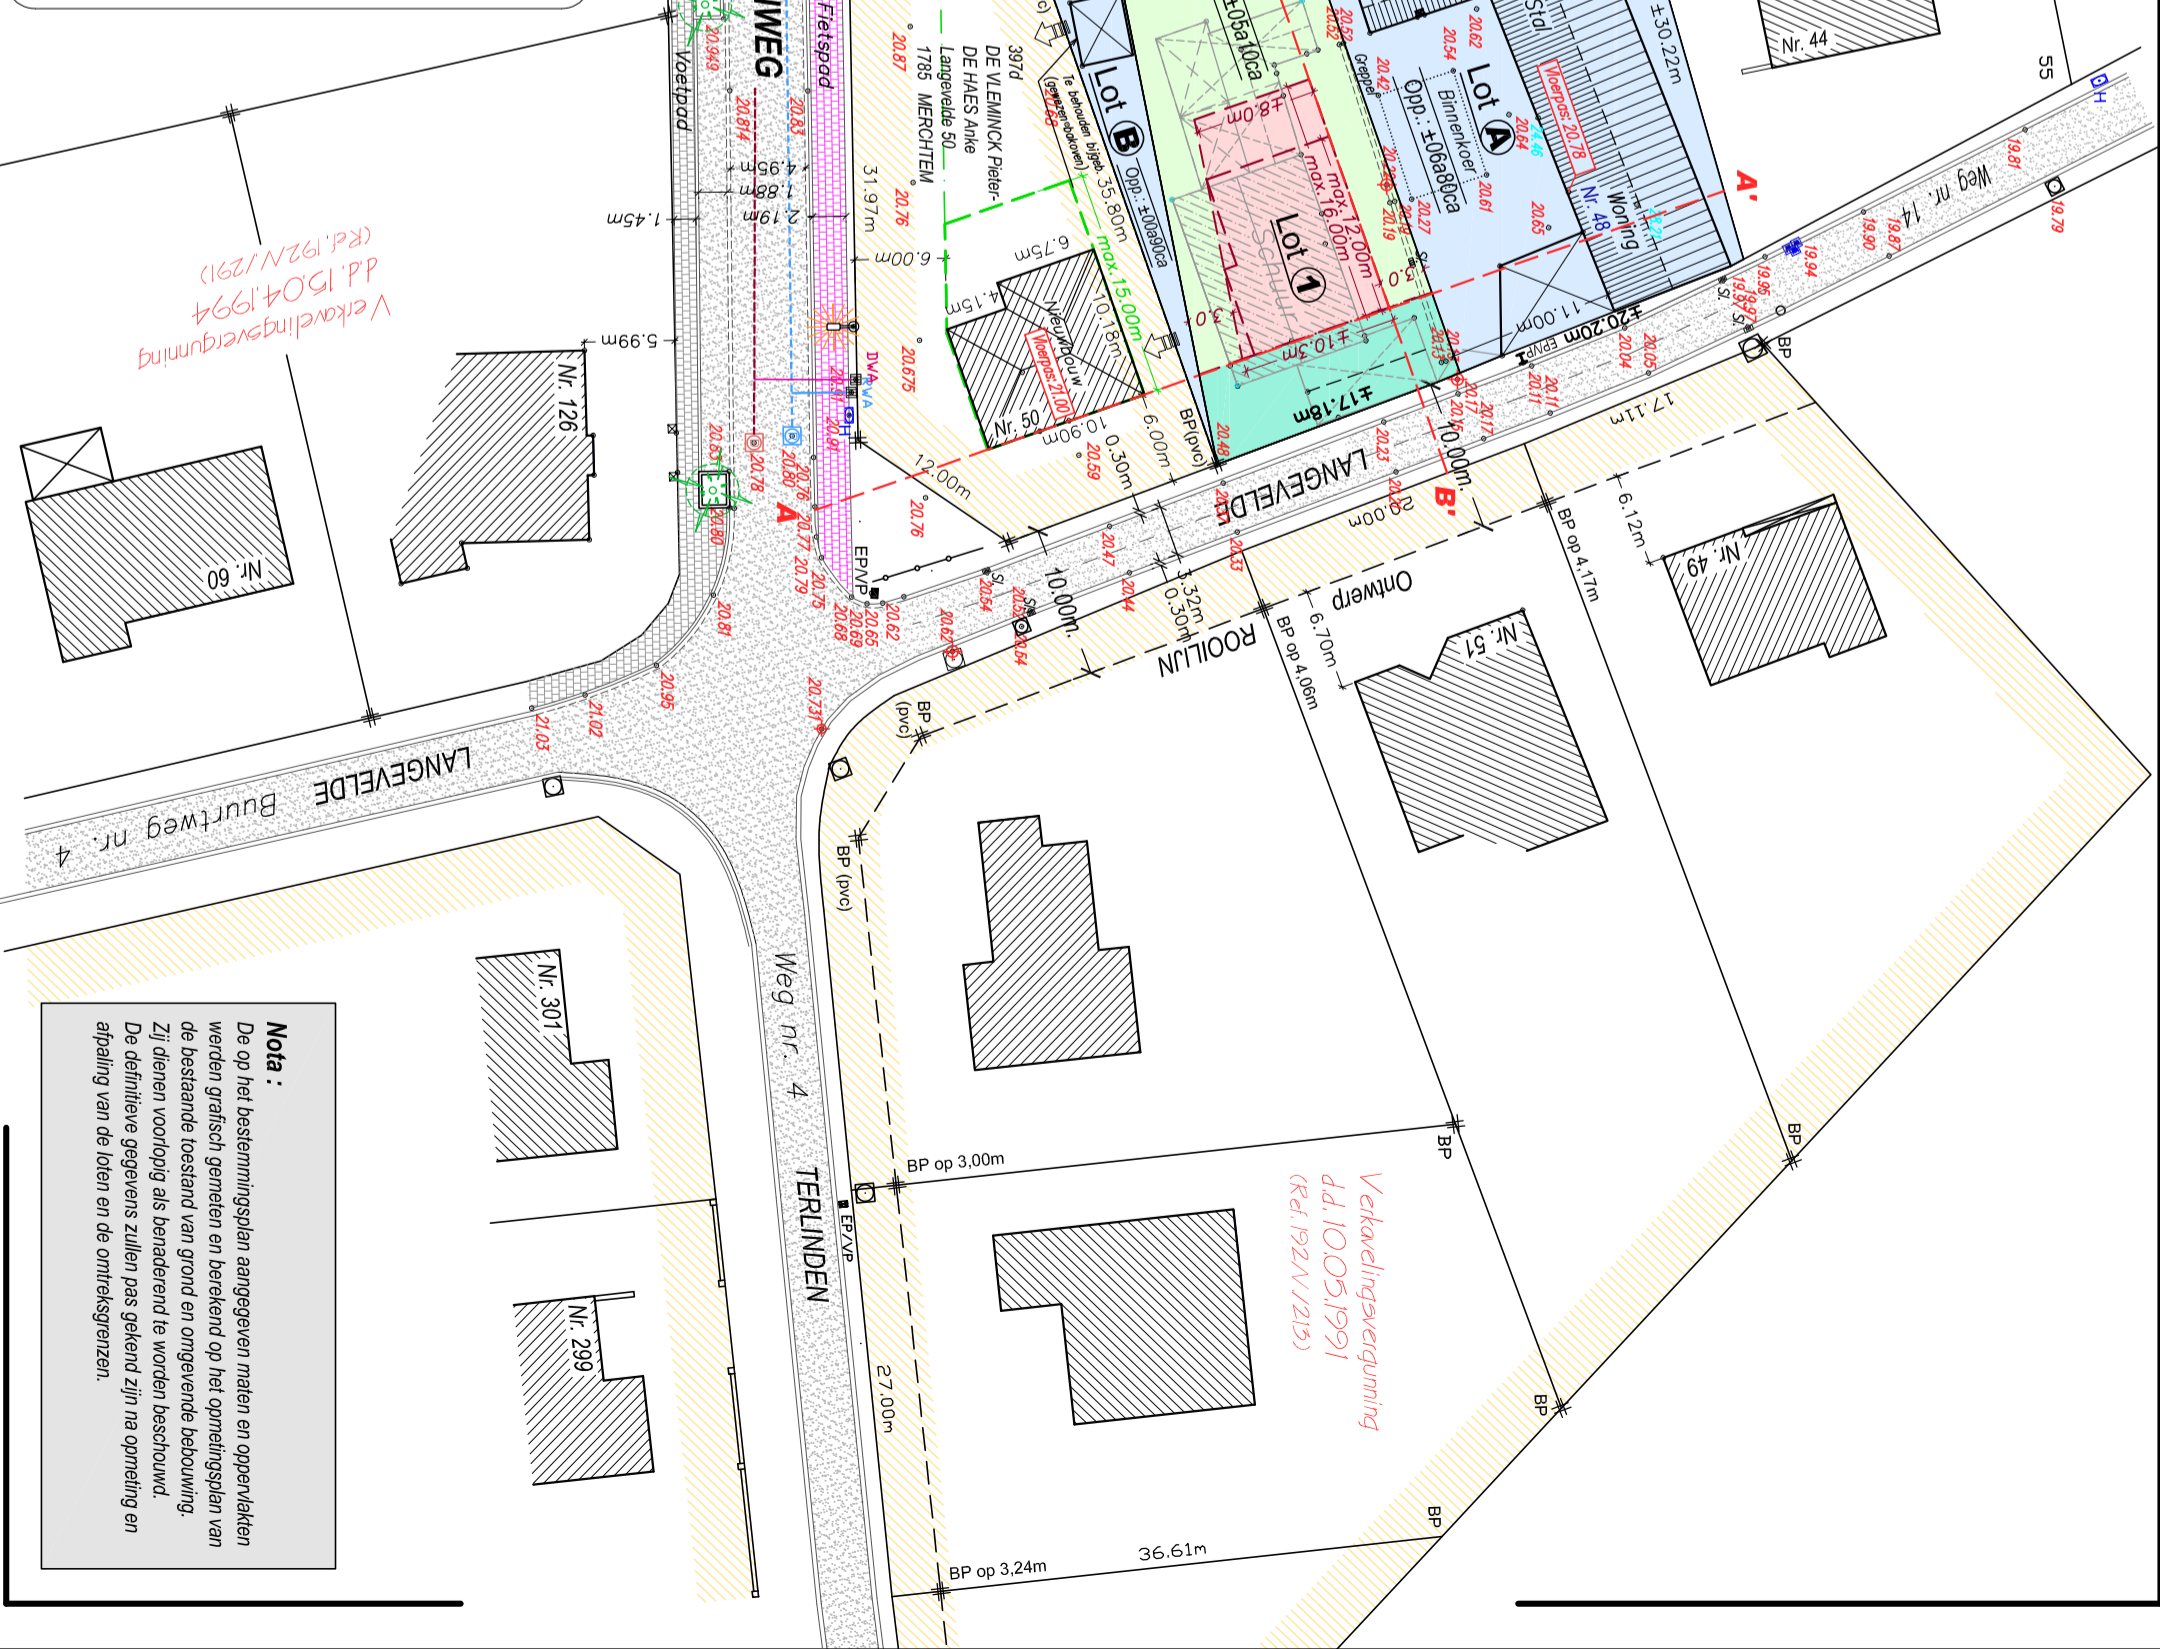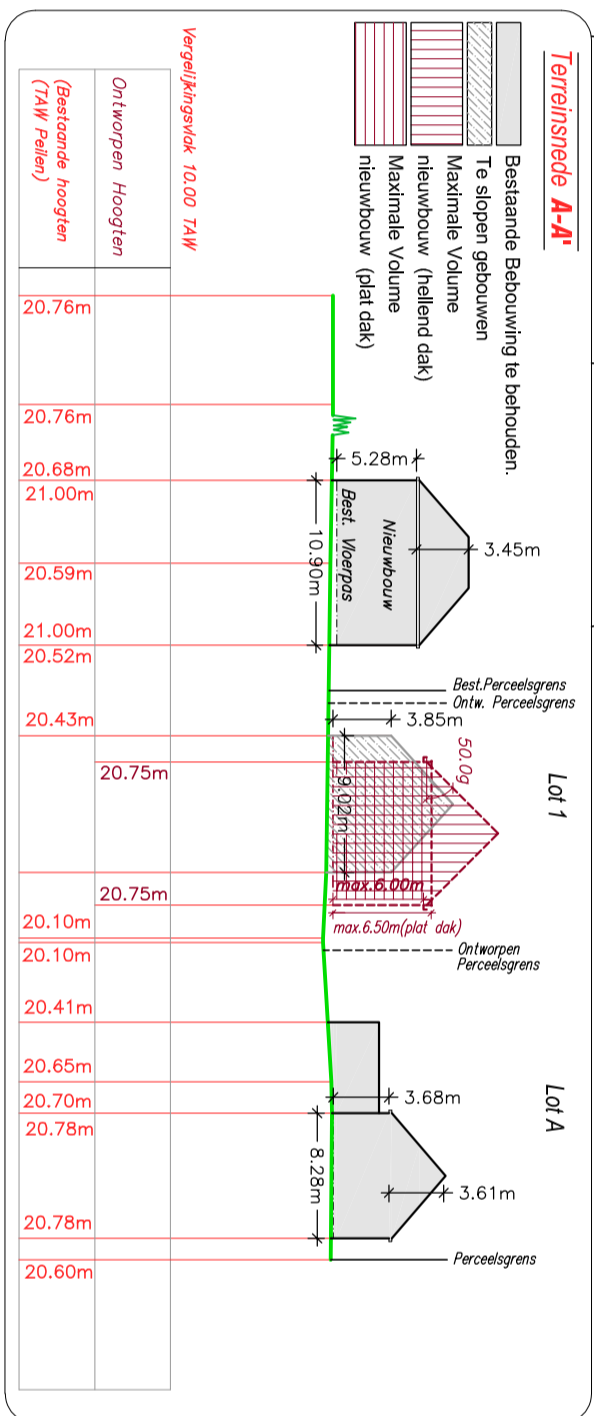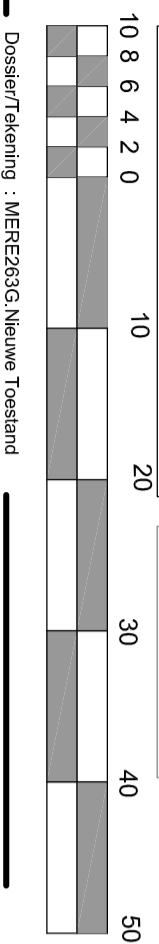

Nota :
 De op het bestemmingsplan aangegeven meten en oppervlakten werden grafisch gemeten en berekend op het oppervlak van de bestaande toestand van grond en omringende bebouwing. Zij dienen voortdurend als benaderend te worden beschouwd. De definitieve gegevens zullen pas gekend zijn na opmeting en afbaling van de loten en de omtrekslijnen.