GROEP INFRABO NV
www.infrabo.be
info@infrabo.be
SANDSTRAAT 61
2260 WESTMALLE
tel. +32 (0)14 51 10 05

INTERVEST OFFICES & WAREHOUSES NV
https://www.intervest.be/nl/
helpdesk@intervest.be
+32 3 287 67 67

DOSSIERNUMMER STUDIEBUREAU: 21038A	DOSSIERNUMMER OPDRACHTGEVER: ----
Goedgekeurd door de gemeenteraad in de zitting van — De secretaris — De burgemeester —	Openbare aanbesteding om — uur — Ten gemeentehuize van —

PROVINCIE VLAAMS BRABANT
GEMEENTE MERCHTEM
OPDRACHT Aanleg openbare weg naast uitbreiding warehouse ZEB

UITVOERING

Grondplan
Wegenis

REVISIE

INDEX	DATUM	OMSCHRIJVING	PM	PV
0	17-06-'21	Eerste versie	GTH	NKE
A	22-06-'21	Update buis aansluiting bestaande riolering	GTH	NKE
B	06-07-'21	Update slokkers	GTH	NKE
C	18-08-'21	Update aansluiting op bestaande riolering	GTH	NKE
D	31-08-'21	Toevoegen berduur	-	-
-	-	-	-	-
-	-	-	-	-
-	-	-	-	-
-	-	-	-	-

SCHAAL	1:250	OPP.	0.62	PLAN NR.	003.4

= FASE 2. (OPEN MAKEN WEGENIS)
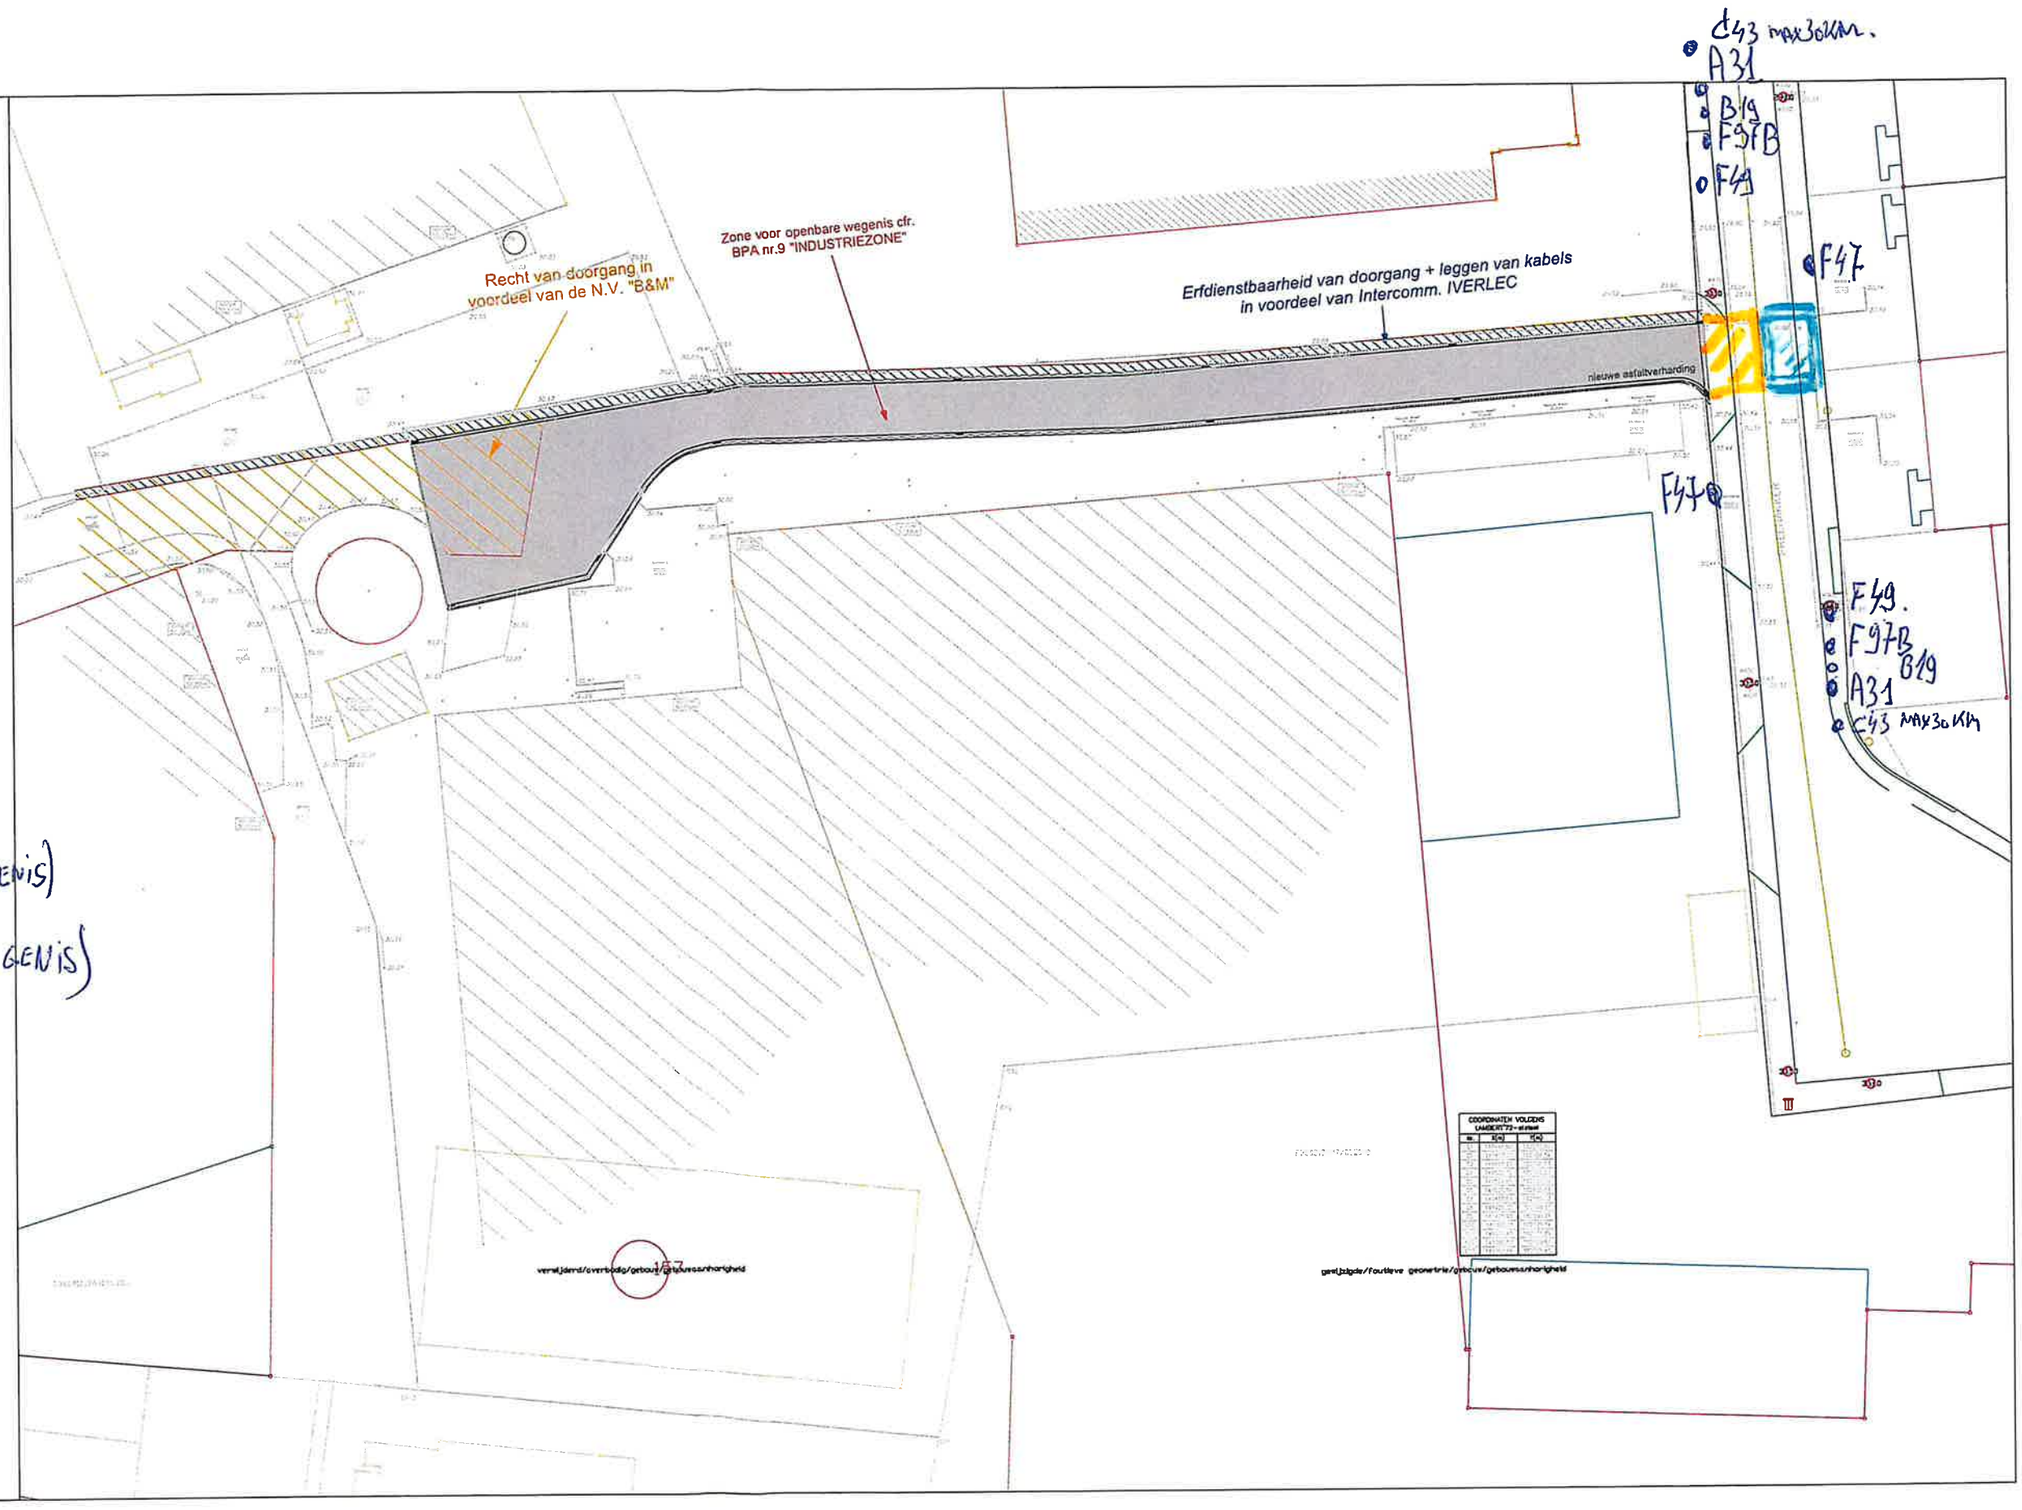
= FASE 1. (OPEN MAKEN WEGENIS)