



Doorsnede 1 : thv Bogaerdstraat N290 Kmp 14.290 - huisnrs. 16-3 - schaal 1/100

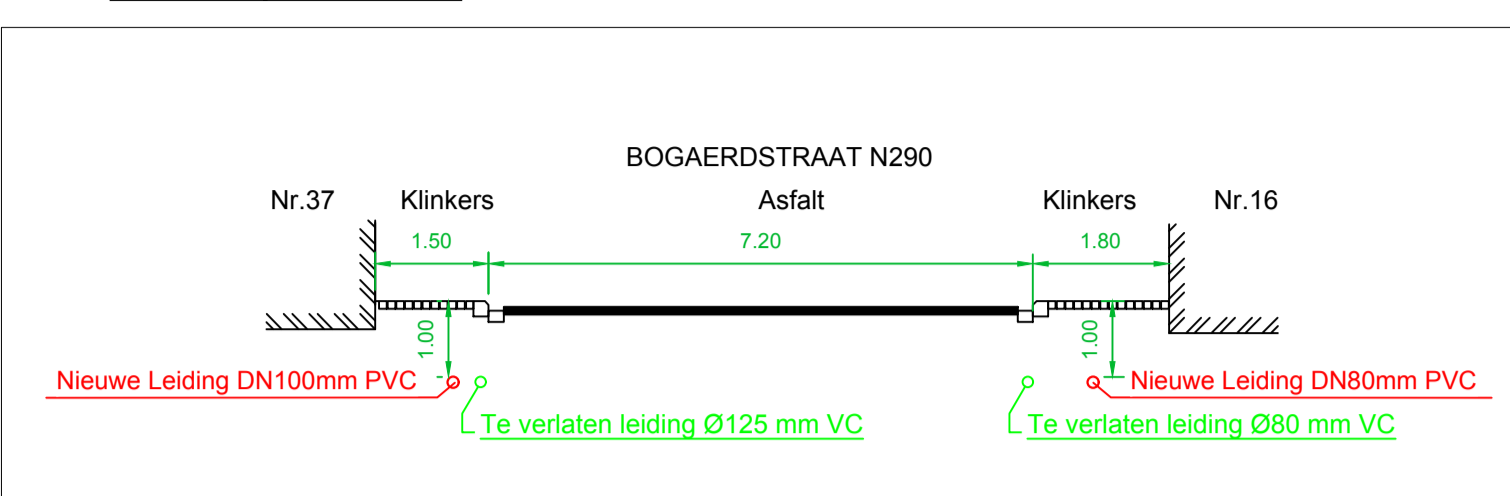

Grondplan : schaal 1/500

Legende	
<b>De Watergroep</b>	
—	afsluiter
—Z	zoneafsluiter
●	brandkraan
⊙	ondergrondse spoelput
⊙	locatie sondering
—	bestaande leiding
—	bestaande gestuurde boring
—	verlaten leiding
—	uit dienst leiding
—	te plaatsen leiding
—	uit te voeren gestuurde boring
—	te verlaten leiding
<b>derden</b>	
—	bestaande riolering
—	ontworpen riolering
—	waterleiding derden
—	kabel AWW
—	kabel Glasvezel
—	kabel Telefoon
—	kabel LS + OV
—	kabel MS
—	kabel HS
—	gasleiding LD
—	gasleiding MD
—	gasleiding HD
<b>Opmerkingen</b>	
Bovenkant leiding : min. 1 meter diepte	
Te verlaten leidingen dienen - indien niet uitgebroken - afgedicht te worden	
Brandkransen op te verlaten leidingen worden opgebroken	
Bij te verlaten afsluiters worden spindel en straatpot weggebroken	

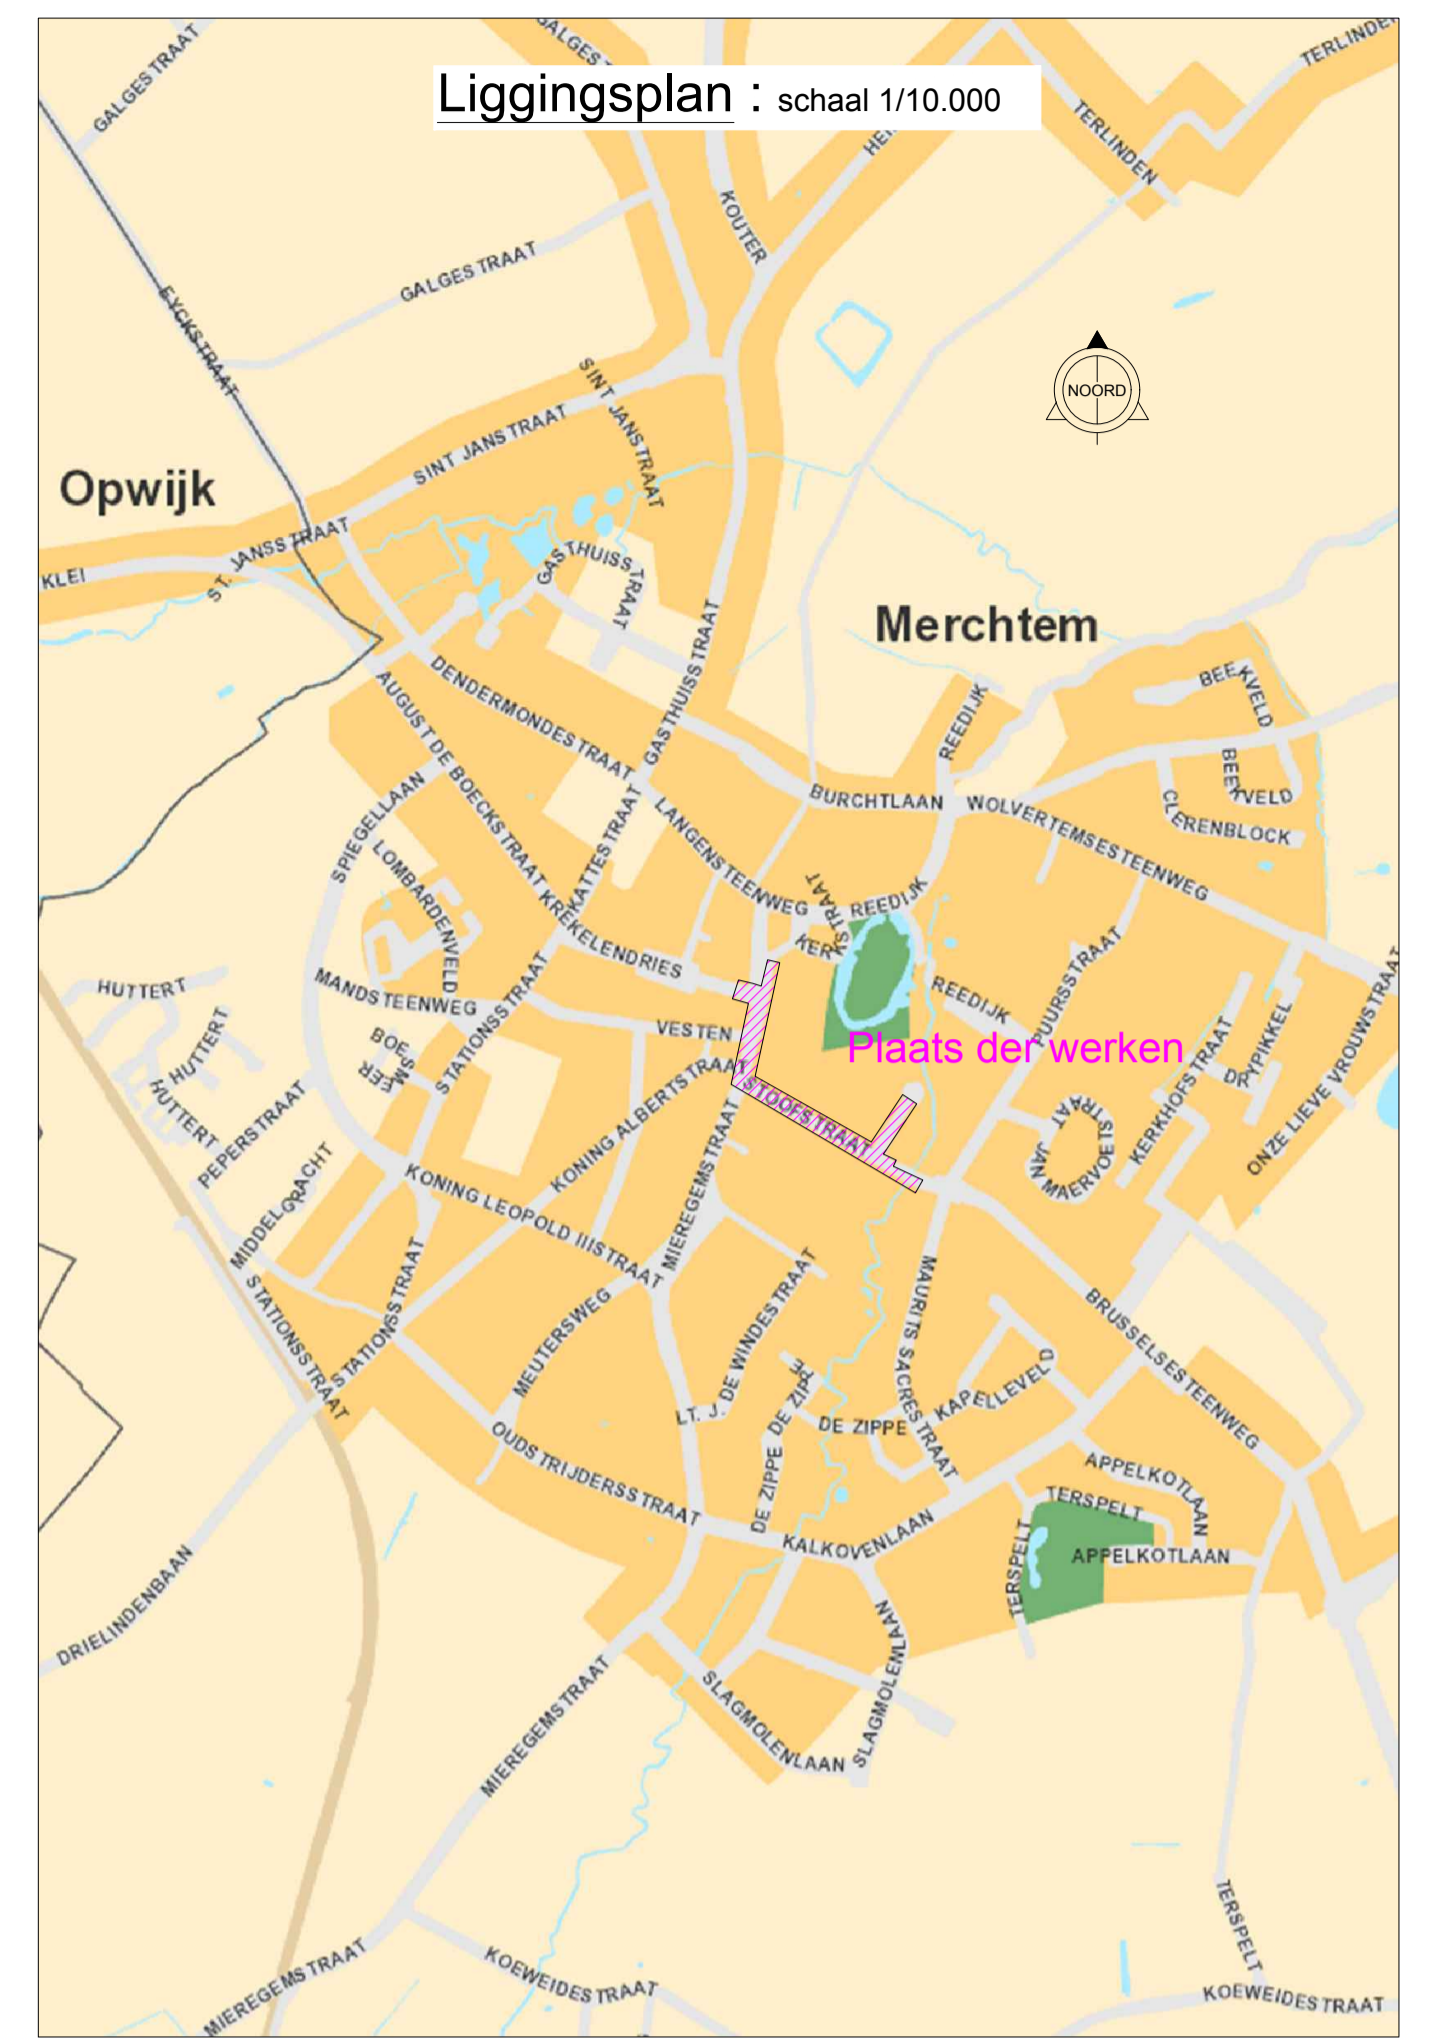

  
**De Watergroep**  
 WATER. VANDAAG EN MORGEN.  
**Distributie en Toevoer**  
 Vooruitgangstraat 189 - 1030 Brussel T - 02 238 94 11 F - 02 230 97 98 www.dewatergroep.be

**MERCHTEM**  
**Aanpassingswerk Stooftstraat - Bogaerdstraat N290**  
**Varkensmarkt N211.**  
 Ontwerpplan

nagezien door manager Realisaties & Relatiebeheer <b>ir. Bart Van der Straeten</b> bart.van.der.straeten@dewatergroep.be opgemaakt door zonenmanager R&R <b>Johan Schildermans</b> johan.schildermans@dewatergroep.be getekend door <b>Marc Vanlangendonck</b> marc.vanlangendonck@dewatergroep.be	<b>Belangrijk Bericht :</b> De kennisname van de gegevens van dit plan kan geenszins de uitvoerder van de werken in de nabijheid van de installaties die erop aangeduid zijn, ontslaan van het nemen van bijzondere voorzorgsmaatregelen voorzien door de wet. De tracés en de maten die op dit plan voorkomen zijn slechts aanduidingen welke tot doel hebben het opzoeken van de leidingen in de grond te vergemakkelijken. Het is mogelijk dat bestaande leidingen er niet op vermeld zijn en dit plan ingevolge diverse oorzaken niet volledig met de werkelijkheid overeenstemt in het bijzonder voor wat de eventueel aangeduide leidingen betreft welke vreemd zijn aan De Watergroep. Eventuele ondergrondse huiskansluitingen zijn niet op onze plannen ingetekend.
--	---

Datum 30/03/2021	Versie / Wijziging Ontwerp vernieuwen waterleiding
Project-ID : 03_000017992 Case-ID :	GIPOD GW-nr : 11337346 GIPOD SSA-nr : 11330557 Schaal : 1/500 Aantal plannen : 1/1 Plan-nr : 03_000017992_P1

17992/Plan\_ontwerpDer03\_000017992\_0ntwerpplan