



Mercktem - Weyenberg 36

Uitvoeringstype

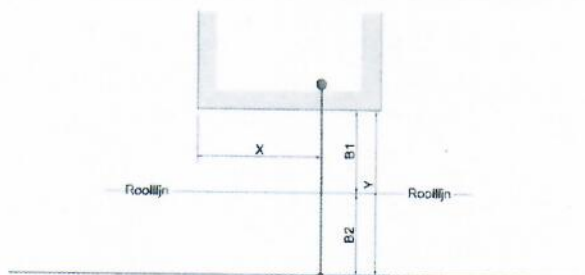


Type: IN:Voor, AR:Nee, R=V:Nee, DS:Nee

Maten	Waarde	Eenheid
X=# m vanuit linker gevel:	16.00	m
Y=# m van voorgevel tot leiding:	7.00	m
B1=# m van voorgevel tot rooilijn:	5.00	m
B2=# m van rooilijn tot leiding:	2.00	m
C1=# m van voorgevel tot muurdoorgang buiten bij binnenkomen langs zijgevel:	0.00	m
C2=# m van voorgevel tot watermeterconfiguratie bij een achterruimte:	0.00	m
Aftakking		
Diameter:	32	
Materiaaltype:	PE	
Meterput nabij rooilijn:		
Leiding		
Diameter:	80	
Materiaaltype:	PVC	

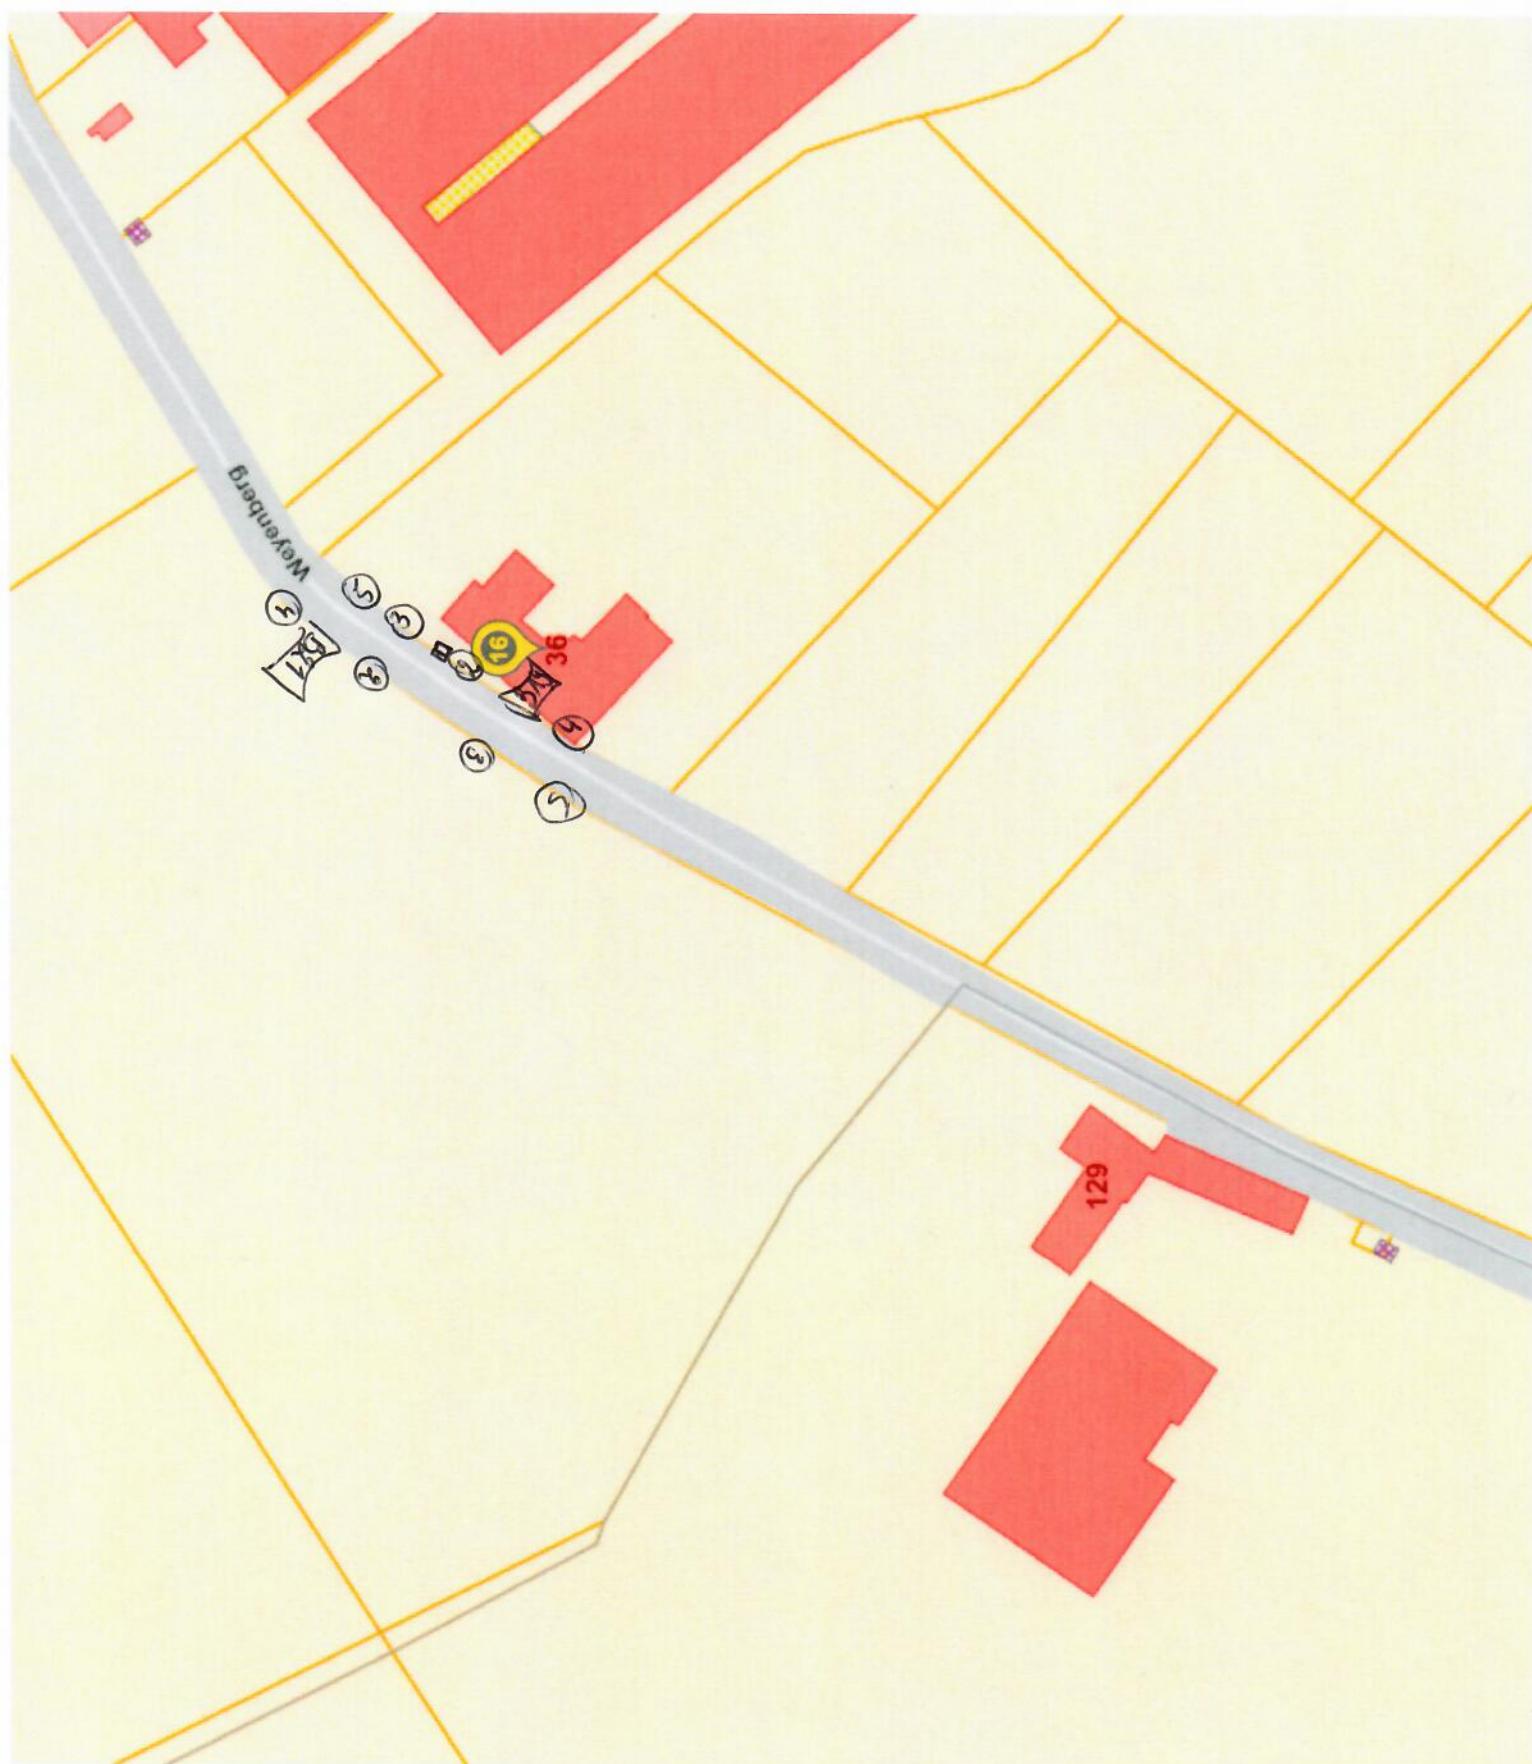

Categorie 3

Werken met weinig hinder op N-wegen.
De inrichting van het werk brengt een
beperkte rijbaanversmalling mee.

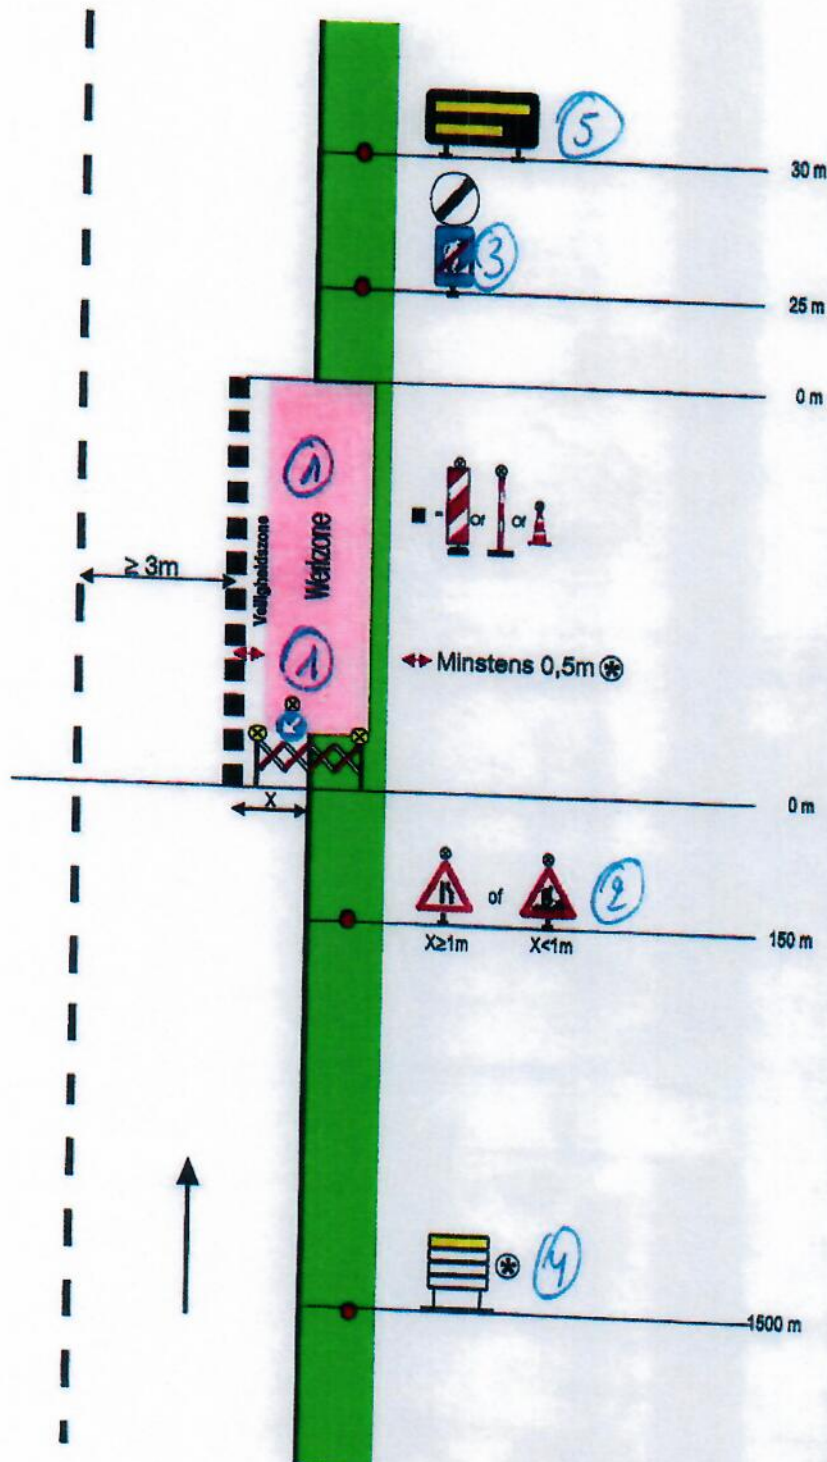

- ① E3
- ② A34
- ③ F47
- ④ verantw. sign
- ⑤ einde werken