

## UITTREKSEL UIT DE NOTULEN VAN DE GEMEENTERAAD

Provincie VLAAMS-BRABANT  
Gemeente 1785 MERCHTEM

Zitting van 28 februari 2011

---

**Tegenwoordig :** M.M. Mario VANDEVELDE, Raadslid-Voorzitter;  
Eddie DE BLOCK, Burgemeester;  
Paul VAN DEN EYNDE, Steven ELPERS, Ella DE NEVE en David DE VALCK  
schepenen;

Luc VAN WEYENBERG, Alfons HEYVAERT, Gaspard GRAIND'ORGE, Marianne DE MEY, Vanessa ALBRECHT, Erik CROMBE, Frank MEYSMAN, Joris VERSPECHT, Mieke ABBELOOS, Tonia ABBELOOS, Dirk VANDERSTAPPEN, Chantal VRANCKAERT-MOSTAERT, Luc CEULEMANS, Hilde DEHAENE, Lieven VANDERSTAPPEN en Lan TRAN THU, Raadsleden;

Chris VAN DEN BOSSCHE, Gemeentesecretaris.

---

**Dagorde :** Aanvullend verkeersreglement Kasteelstraat: invoeren éénrichtingsverkeer in het gedeelte tussen Brusselsesteenweg en huisnrs. 12 en 14, rijrichting vanaf Brusselsesteenweg

---

**Verontschuldigd: Jo VANDERSTRAETEN**

---

De raad,

Gelet op de nieuwe gemeentewet van 24 juni 1988 zoals gewijzigd;

Gelet op het gemeentedecreet van 15 juli 2005 zoals gewijzigd;

Gelet op de wet betreffende de politie over het wegverkeer, gecoördineerd bij koninklijk besluit van 16 maart 1968;

Gelet op het decreet van 16 mei 2008 betreffende de aanvullende reglementen op het wegverkeer en de plaatsing en bekostiging van de verkeerstekens;

Gelet op het koninklijk besluit van 1 december 1975 houdende algemeen reglement op de politie van het wegverkeer en van het gebruik van de openbare weg;

Gelet op het ministerieel besluit van 11 oktober 1976 waarbij de minimumafmetingen en de bijzondere plaatsingsvoorwaarden van de verkeerstekens worden bepaald;

Gelet op het besluit van de Vlaamse Regering van 23 januari 2009 betreffende de aanvullende reglementen op het wegverkeer en de plaatsing en bekostiging van de verkeerstekens;

Gelet op de omzendbrief MOB/2009/01 van 3 april 2009;

Gelet op het voorstel van de schepenen van openbare werken, Paul Van Den Eynde, om meer parkeergelegenheid te creëren in dit gedeelte van de Kasteelstraat;

Overwegende dat - wanneer er parkeergelegenheid wordt gecreëerd langs beide zijden - het aan te raden is om éénrichtingsverkeer in te voeren in dit gedeelte van de Kasteelstraat;


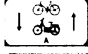

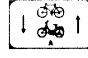


Gelet op het advies van de verkeersdienst van de lokale politiezone AMOW;

Gelet op het plan opgemaakt door de dienst infrastructuur,

**BESLUIT:**

Artikel 1: In de Kasteelstraat, gedeelte tussen de Brusselsesteenweg en huisnrs. 12 en 14, wordt éénrichtingsverkeer ingevoerd conform het signalisatieplan opgemaakt door de dienst infrastructuur.

Dit zal gesignaleerd worden:

- t.h.v. de Brusselsesteenweg met het verkeersbord F19  en onderbord M5 
- t.h.v. Kasteelstraat huisnr. 12 met het verkeersbord C1  en onderbord M5 
- t.h.v. Kasteelstraat huisnr. 30 (kerk) met het verkeersbord C31a  en onderbord M3 

Art. 2: Het links en rechts parkeren zal worden aangeduid op het wegdek door - met een witte doorlopende belijning - parkeerstroken te markeren.

Art. 3: Het signalisatieplan wordt goedgekeurd.

Art. 4: Dit tijdelijk aanvullend reglement wordt ter kennisgeving overgemaakt aan de Vlaamse overheid, afdeling Beleid Mobiliteit en Verkeersveiligheid.


Aldus beslist in bovengemelde zitting,

De Gemeentesecretaris,  
get. Chris VAN DEN BOSSCHE

Voor eensluidend verklaard uittreksel;

De Gemeentesecretaris,

  
Chris VAN DEN BOSSCHE

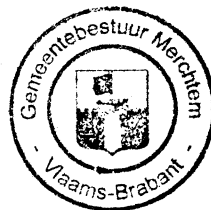


De Voorzitter,  
get. Mario VANDEVELDE

De Voorzitter,

  
Mario VANDEVELDE

# Kasteelstraat - éénrichting

1/500  
14.02.2011

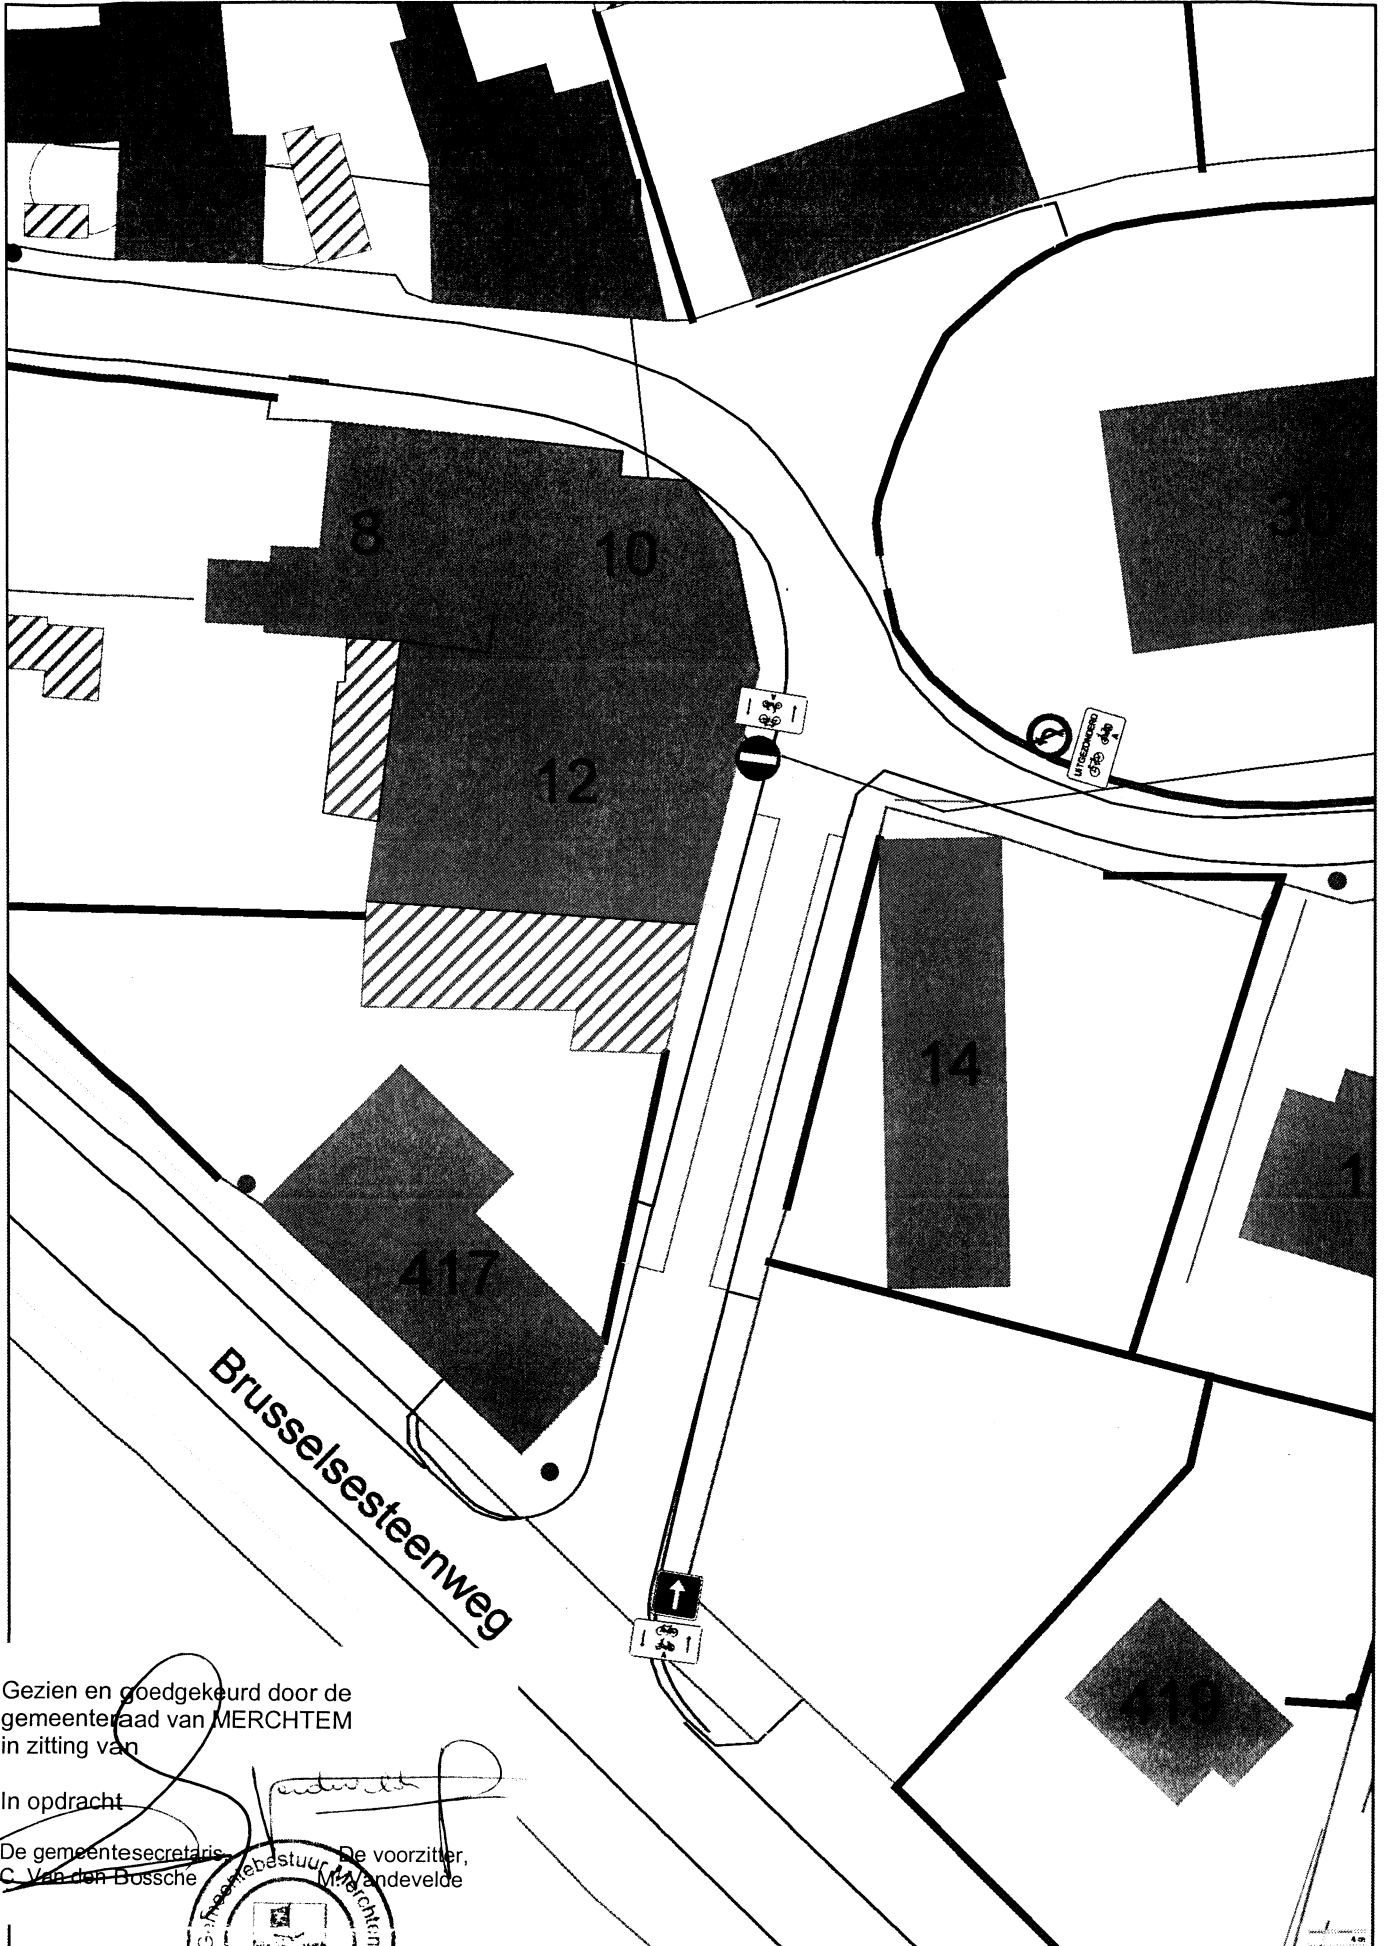

Gezien en goedgekeurd door de  
gemeenteraad van MERCHTEM  
in zitting van

In opdracht

De gemeentesecretaris,  
C. Van den Bossche

De voorzitter,  
M. Andeelde

