


Signalisatieplan mobiele werfzone: Categorie 6

Hieronder vindt u een voorstelling van de rijbaan met de uitvoering van de werken: Dit betreft een mobiele werkplaats met een werkruimte van ongeveer 10m, waarbij het verkeer gedeeltelijk gehinderd wordt voor +/- 1u. Om het verkeer zo vlot mogelijk te laten verlopen worden de werken aangekondigd met een verkeersbord "Werken in uitvoering" gevolgd door een verkeersbord B19 en een blauwe pijl. In de tegenovergestelde rijrichting wordt bord B21 (voorrangsbord) geplaatst.

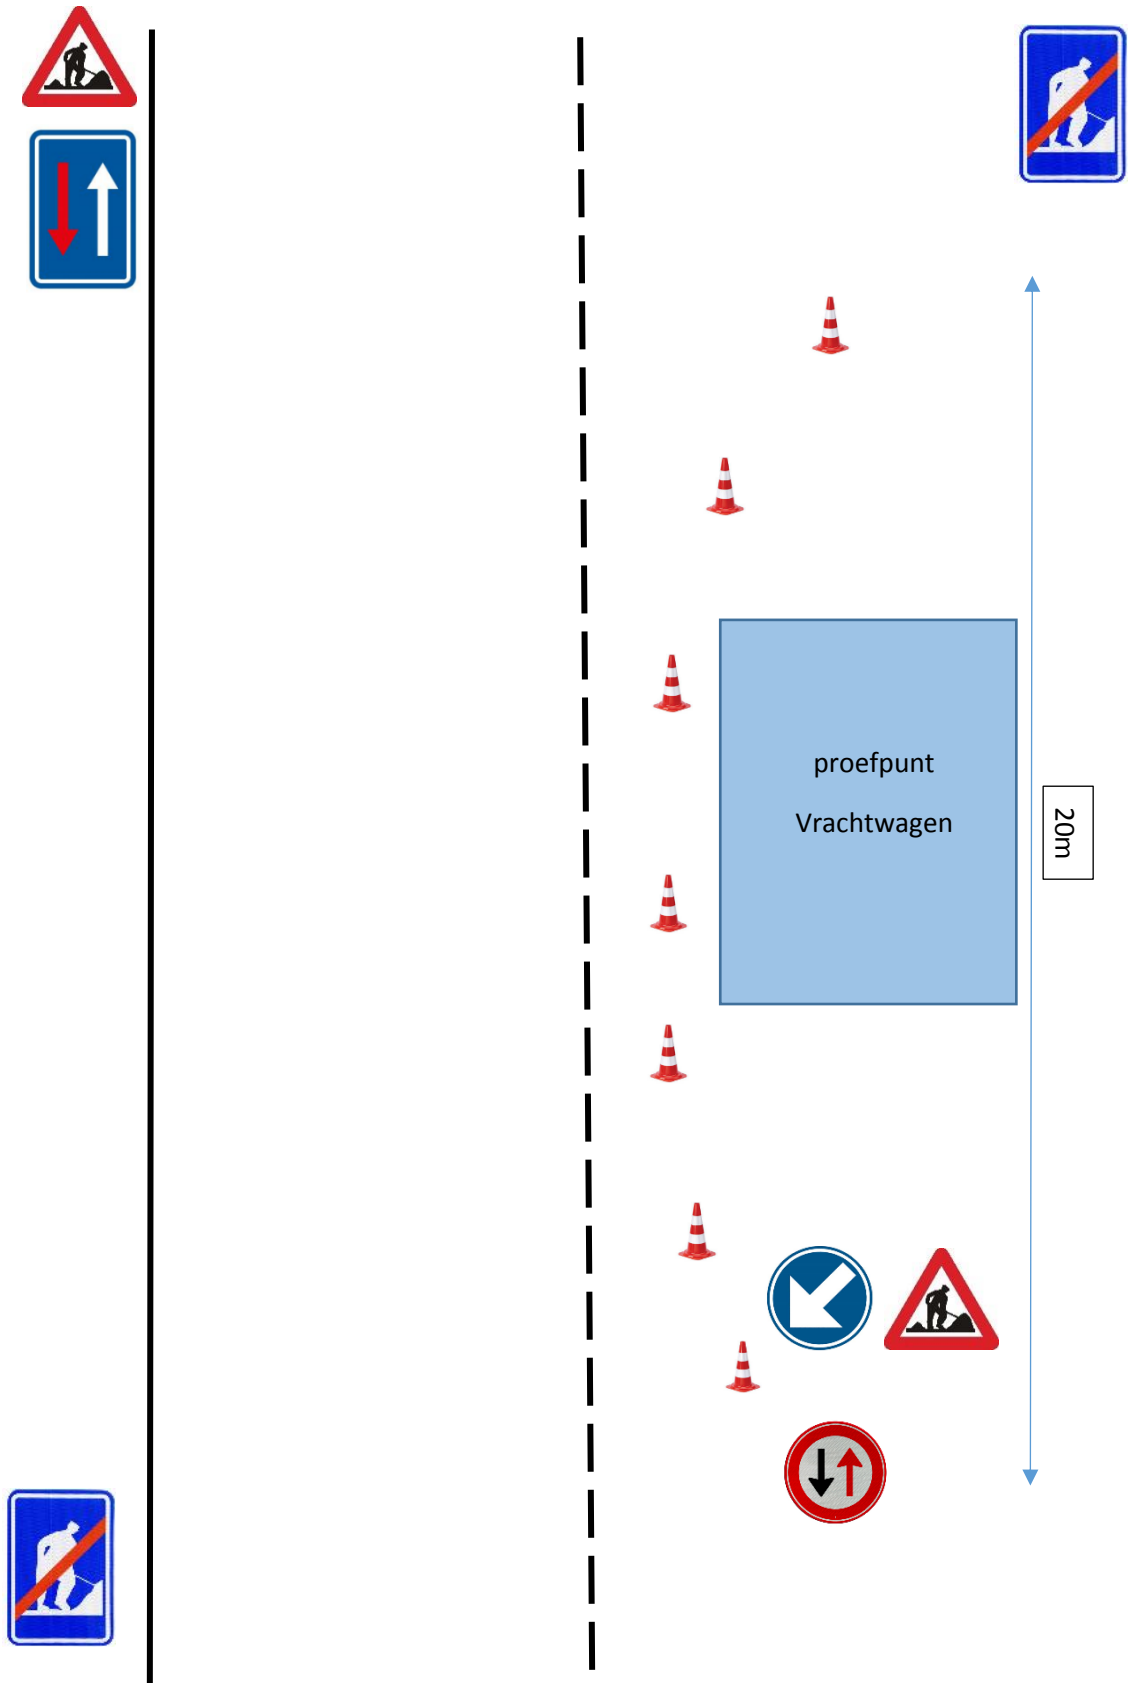

Parkeerborden tijdens de werkzaamheden volgens categorie 6

- A31 Start werken
- F47 Einde werken
- A39 Beurtelings verkeer (geen voorrang)
- B21 Beurtelings verkeer (tegenligger moet wachten)
- D01f Verplicht links aanhouden

Tijdens de uitvoering van de activiteiten dient deze opstelling met bijbehorende signalisatie telkens verplaatst worden, zodat de volgende uit te voeren sondering/boring opnieuw afgebakend wordt.

Bijgeleverd plan in pdf toont een indicatieve plaatsing van de boor-en sondeerlocaties. De locaties kunnen wijzigen in functie van ondergrondse structuren/leidingen. Onze medewerkers worden gevraagd om de meest geschikte locatie uit te kiezen waarbij het verkeer en de buurtbewoners zo weinig mogelijk gestoord worden.