


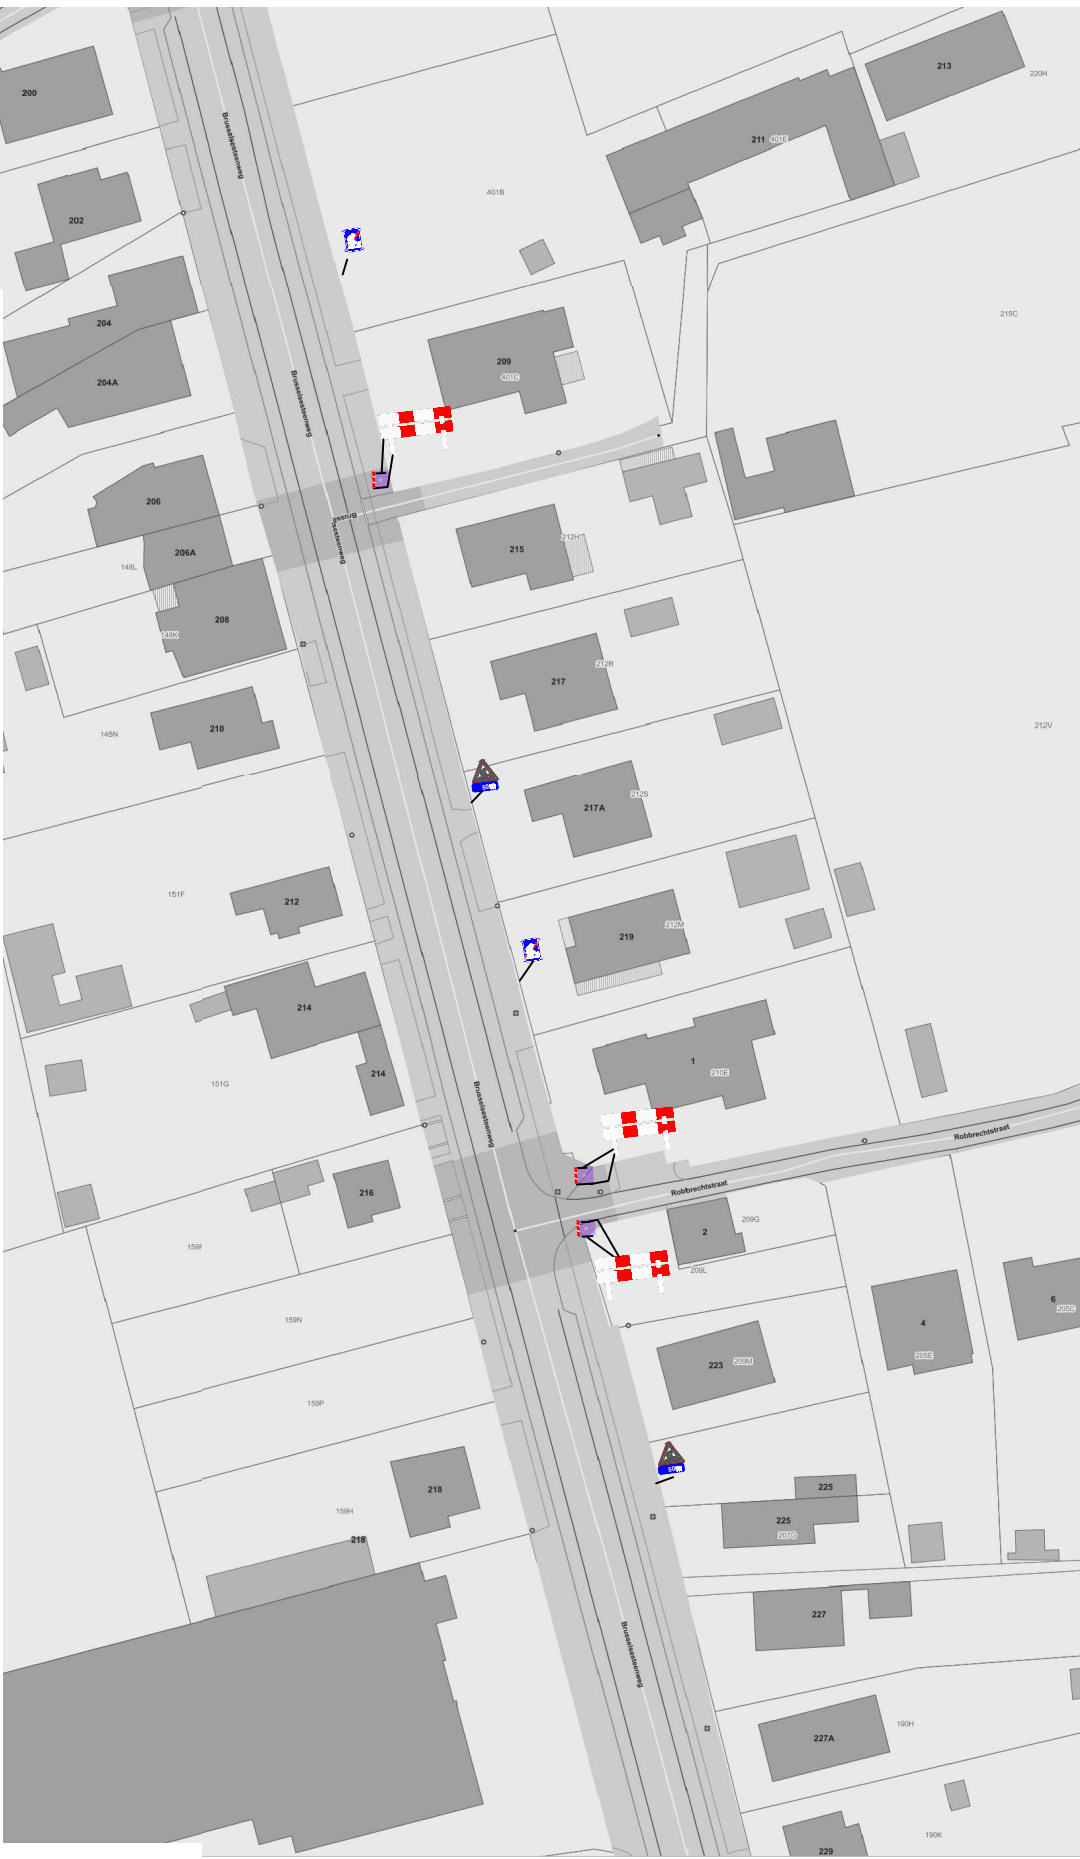

Signalisatieplan

Adres: Brusselsesteenweg 216 Merchtem
Periode: 01-02 tot 05-02
Uit te voeren werken: Aanpassingswerken aan de elektriciteitsnet

Legende

- Werfzone
- Omleiding 1
- Omleiding 2



G.K.W
Essenestraat 20
B-1740 Ternat
T 09 378 61 20

Rumman Khan
Verantwoordelijke signalisatie
M: 0456 22 89 88
E-mail: rumman.khan@g-k-w.be