
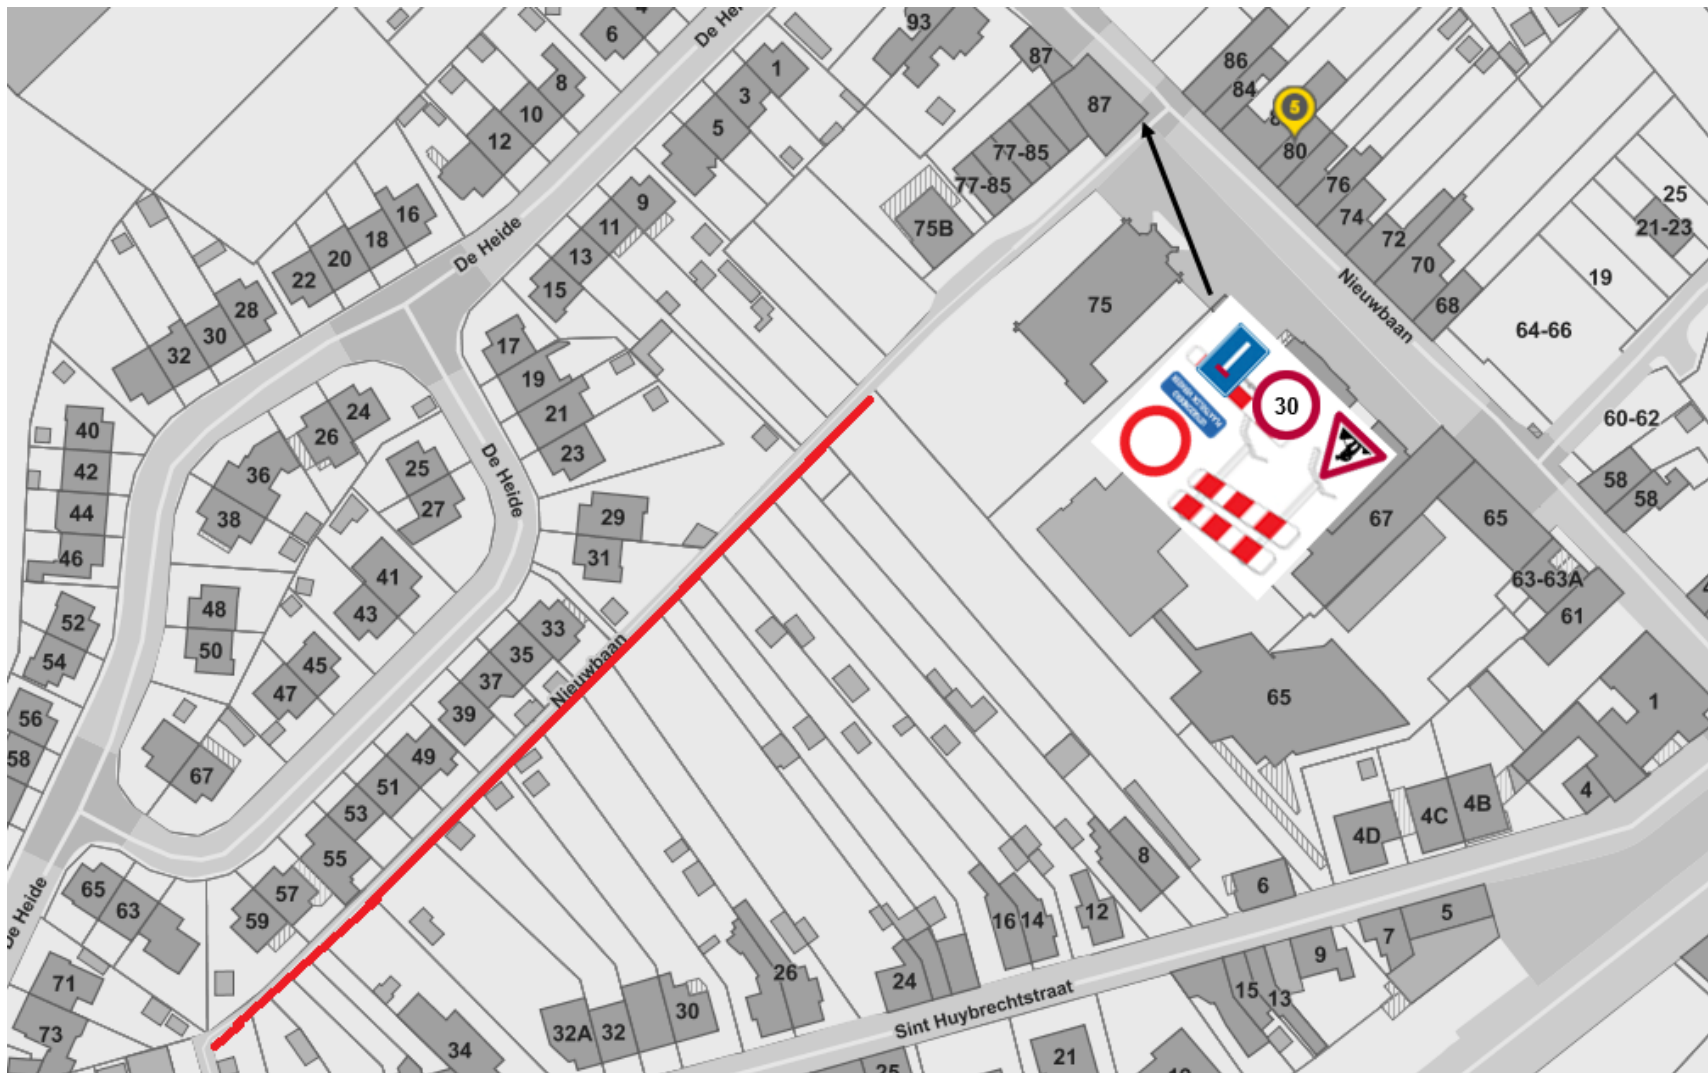


Netwerk - Deelnetwerk	Locatie
344848 - 20274194	Merchtem – Nieuwbaan

 

WERKZONE		=	
----------	---	---	---

Ontwerp signalisatieplan	
	Suelga BVBA
SPIEVELDSTRAAT 20A, 9160 LOKEREN	