

UITTREKSEL UIT DE NOTULEN VAN DE GEMEENTERAAD

Provincie VLAAMS-BRABANT
Gemeente 1785 MERCHTEM

Zitting van 17 december 2012

Tegenwoordig : M.M. Mario VANDEVELDE, Raadslid-Voorzitter;

Eddie DE BLOCK, Burgemeester;

Paul VAN DEN EYNDE, Steven ELPERS, Jo VANDERSTRAETEN, Ella DE NEVE en
David DE VALCK schepenen;

Luc VAN WEYENBERG, Alfons HEYVAERT, Gaspard GRAIND'ORGE, Marianne DE MEY, Vanessa ALBRECHT, Erik CROMBE, Frank MEYSMAN, Joris VERSPECHT, Mieke ABBELOOS, Tonia ABBELOOS, Dirk VANDERSTAPPEN, Chantal MOSTAERT, Luc CEULEMANS, Lieven VANDERSTAPPEN en Lan TRAN THU, Raadsleden;

Chris VAN DEN BOSSCHE, Gemeentesecretaris.

Dagorde: Aanvullend verkeersreglement: invoeren beperkt parkeren met een geldigheid van 30 minuten:

- op 2 parkeerplaatsen van de parking van de bibliotheek, Dendermondestraat 31;
- op 2 parkeerplaatsen van de parking in de Dorpstraat t.h.v. de Brussegemkerkstraat

Verontschuldigd: Hilde DEHAENE

De raad,

Gelet op de nieuwe gemeentewet van 24 juni 1988 zoals gewijzigd;

Gelet op het gemeentedecreet van 15 juli 2005 zoals gewijzigd;

Gelet op de wet betreffende de politie over het wegverkeer, gecoördineerd bij koninklijk besluit van 16 maart 1968;

Gelet op het decreet van 16 mei 2008 betreffende de aanvullende reglementen op het wegverkeer en de plaatsing en bekostiging van de verkeerstekens;

Gelet op het koninklijk besluit van 1 december 1975 houdende algemeen reglement op de politie van het wegverkeer en van het gebruik van de openbare weg;

Gelet op het ministerieel besluit van 11 oktober 1976 waarbij de minimumafmetingen en de bijzondere plaatsingsvoorwaarden van de verkeerstekens worden bepaald;

Gelet op het besluit van de Vlaamse Regering van 23 januari 2009 betreffende de aanvullende reglementen op het wegverkeer en de plaatsing en bekostiging van de verkeerstekens;

Gelet op de omzendbrief MOB/2009/01 van 3 april 2009;

Gelet op de dienstorder MOW/MIN/2010/01 van 11 januari 2010 betreffende de procedure voor aanvullende reglementen op gewestwegen beheerd binnen het Vlaams Ministerie van Mobiliteit en Openbare Werken;

Gezien de parking van de gemeentelijke bibliotheek, Dendermondestraat 31, veelvuldig bezet wordt - tijdens de openingsuren van de bibliotheek - door gebruikers van de sporthal en cursisten van de avondschool;

Gezien hierdoor de bezoekers van de gemeentelijke bibliotheek vaak geen plaats meer hebben op de parking aan de bibliotheek;

Gezien de mogelijkheid bestaat om op enkele parkeerplaatsen van de parking van de gemeentelijke bibliotheek een zonale geldigheid van 30 minuten in te voeren;

Gezien de parking in de Dorpstraat t.h.v. de Brussegemkerkstraat vaak gebruikt wordt als een soort carpoolparking tijdens de weekdagen;

Gelet op de aanwezigheid van asmarkeringen - verboden parkeren op de rijweg - in dit gedeelte van de Dorpstraat waardoor er enkel nog geparkeerd kan worden op deze parking;

Gezien hierdoor deze parkeerplaatsen niet meer gebruikt kunnen worden door bezoekers aan de nabijgelegen handelszaken en aan private woningen;

Gezien hier ook de mogelijkheid bestaat om op enkele parkeerplaatsen van deze parking in de Dorpstraat een zonale geldigheid van 30 minuten in te voeren;

Gelet op de beperkte signalisatieplannen ter verduidelijking van de nieuwe, te creëren situatie, opgemaakt door de dienst Infrastructuur;

BESLUIT: met eenparigheid van stemmen

Artikel 1: Er wordt beperkt parkeren met een geldigheid van 30 minuten ingevoerd:

- op 2 parkeerplaatsen van de parking van de bibliotheek, t.h.v. Dendermondestraat 31;
- op 2 parkeerplaatsen van de parking in de Dorpstraat t.h.v. de Brussegemkerkstraat.

Art. 2: Dit zal gesignaleerd worden met de zoneborden ZE9a G  max. 30 min. conform de bijgevoegde signalisatieplannen.

Art. 3: Dit aanvullend reglement wordt van kracht zodra de signalisatie is geplaatst.

Art. 4: Dit aanvullend reglement wordt ter kennisgeving overgemaakt aan de Vlaamse overheid, afdeling Beleid Mobiliteit en Verkeersveiligheid.

Aldus beslist in bovengemelde zitting,

De Gemeentesecretaris,
get. Chris VAN DEN BOSSCHE

De Gemeentesecretaris,

Chris VAN DEN BOSSCHE

Voor eensluidend verklaard uittreksel;




De Voorzitter,
get. Mario VANDEVELDE

De Voorzitter,

Mario VANDEVELDE

Dorpstraat: parkeren met zonale geldigheid 30 min.

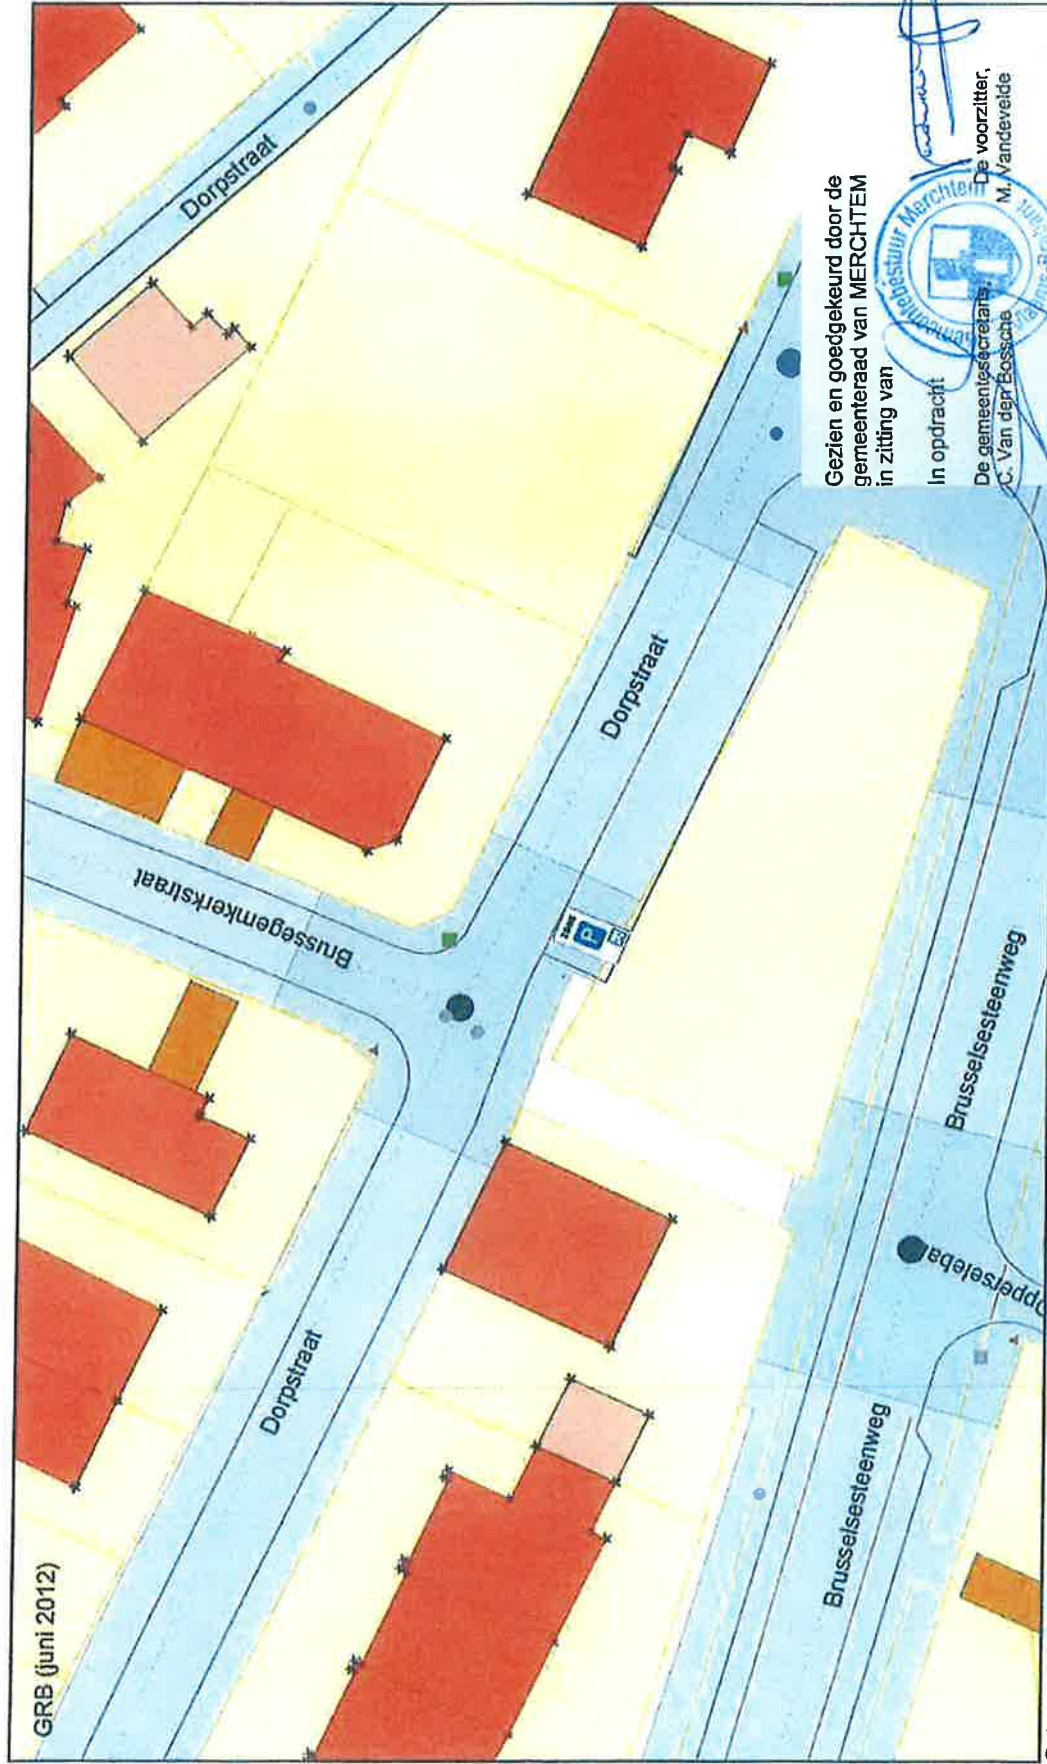


Datum : 06.12.2012

Schaal : 1/500

Papierformaat : A4

alle rechten voorbehouden - informatie op dit document is slechts informatief en niet bindend

Bibliotheek Merchtem: parkeren met zonale geldigheid 30 min.

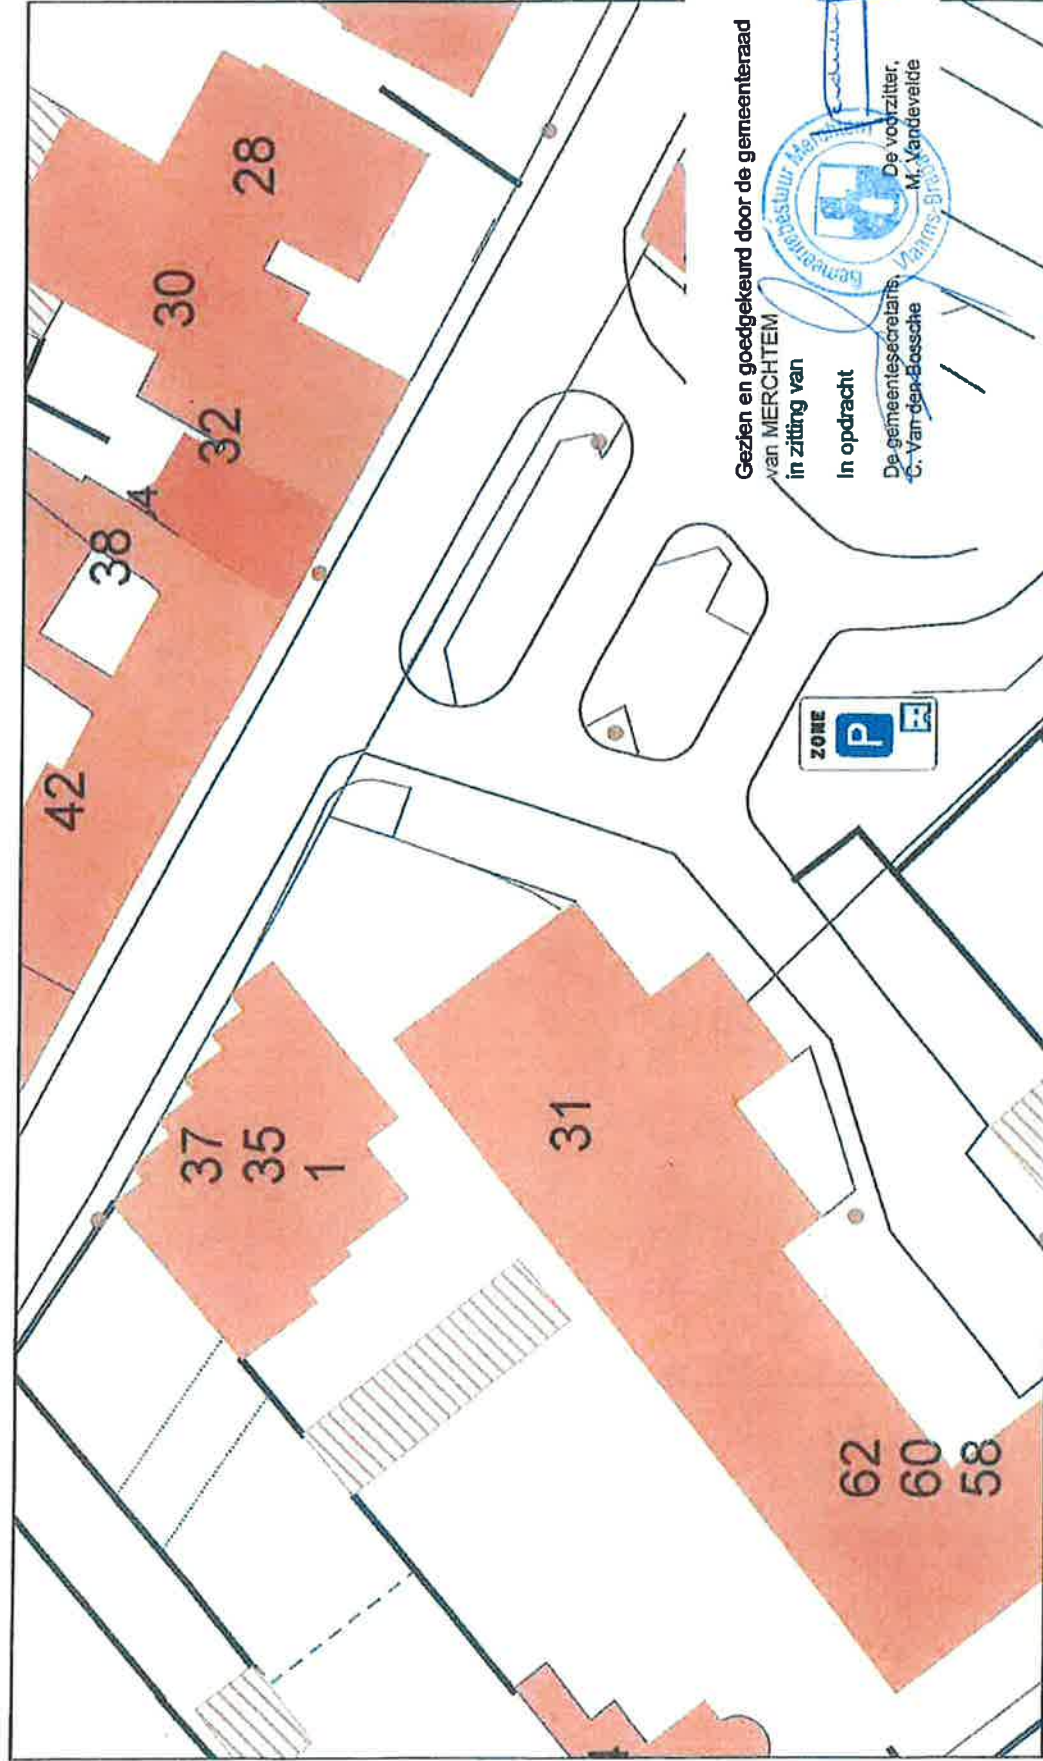

Gezien en goedgekeurd door de gemeenteraad
van MERCHTEM
In zitting van

In opdracht

De gemeentesecretaris,
C. Van den Bossche

De voorzitter,
M. Vandeveldde



Datum : 06.12.2012

Schaal : 1/500

Papierformaat : A4

alle rechten voorbehouden - Informatie op dit document is slechts informatief en niet bindend

