


● = Voetgangers
doorgang

Werk :

Brusselsesteenweg 361, MERCHTEM

Aannemer:

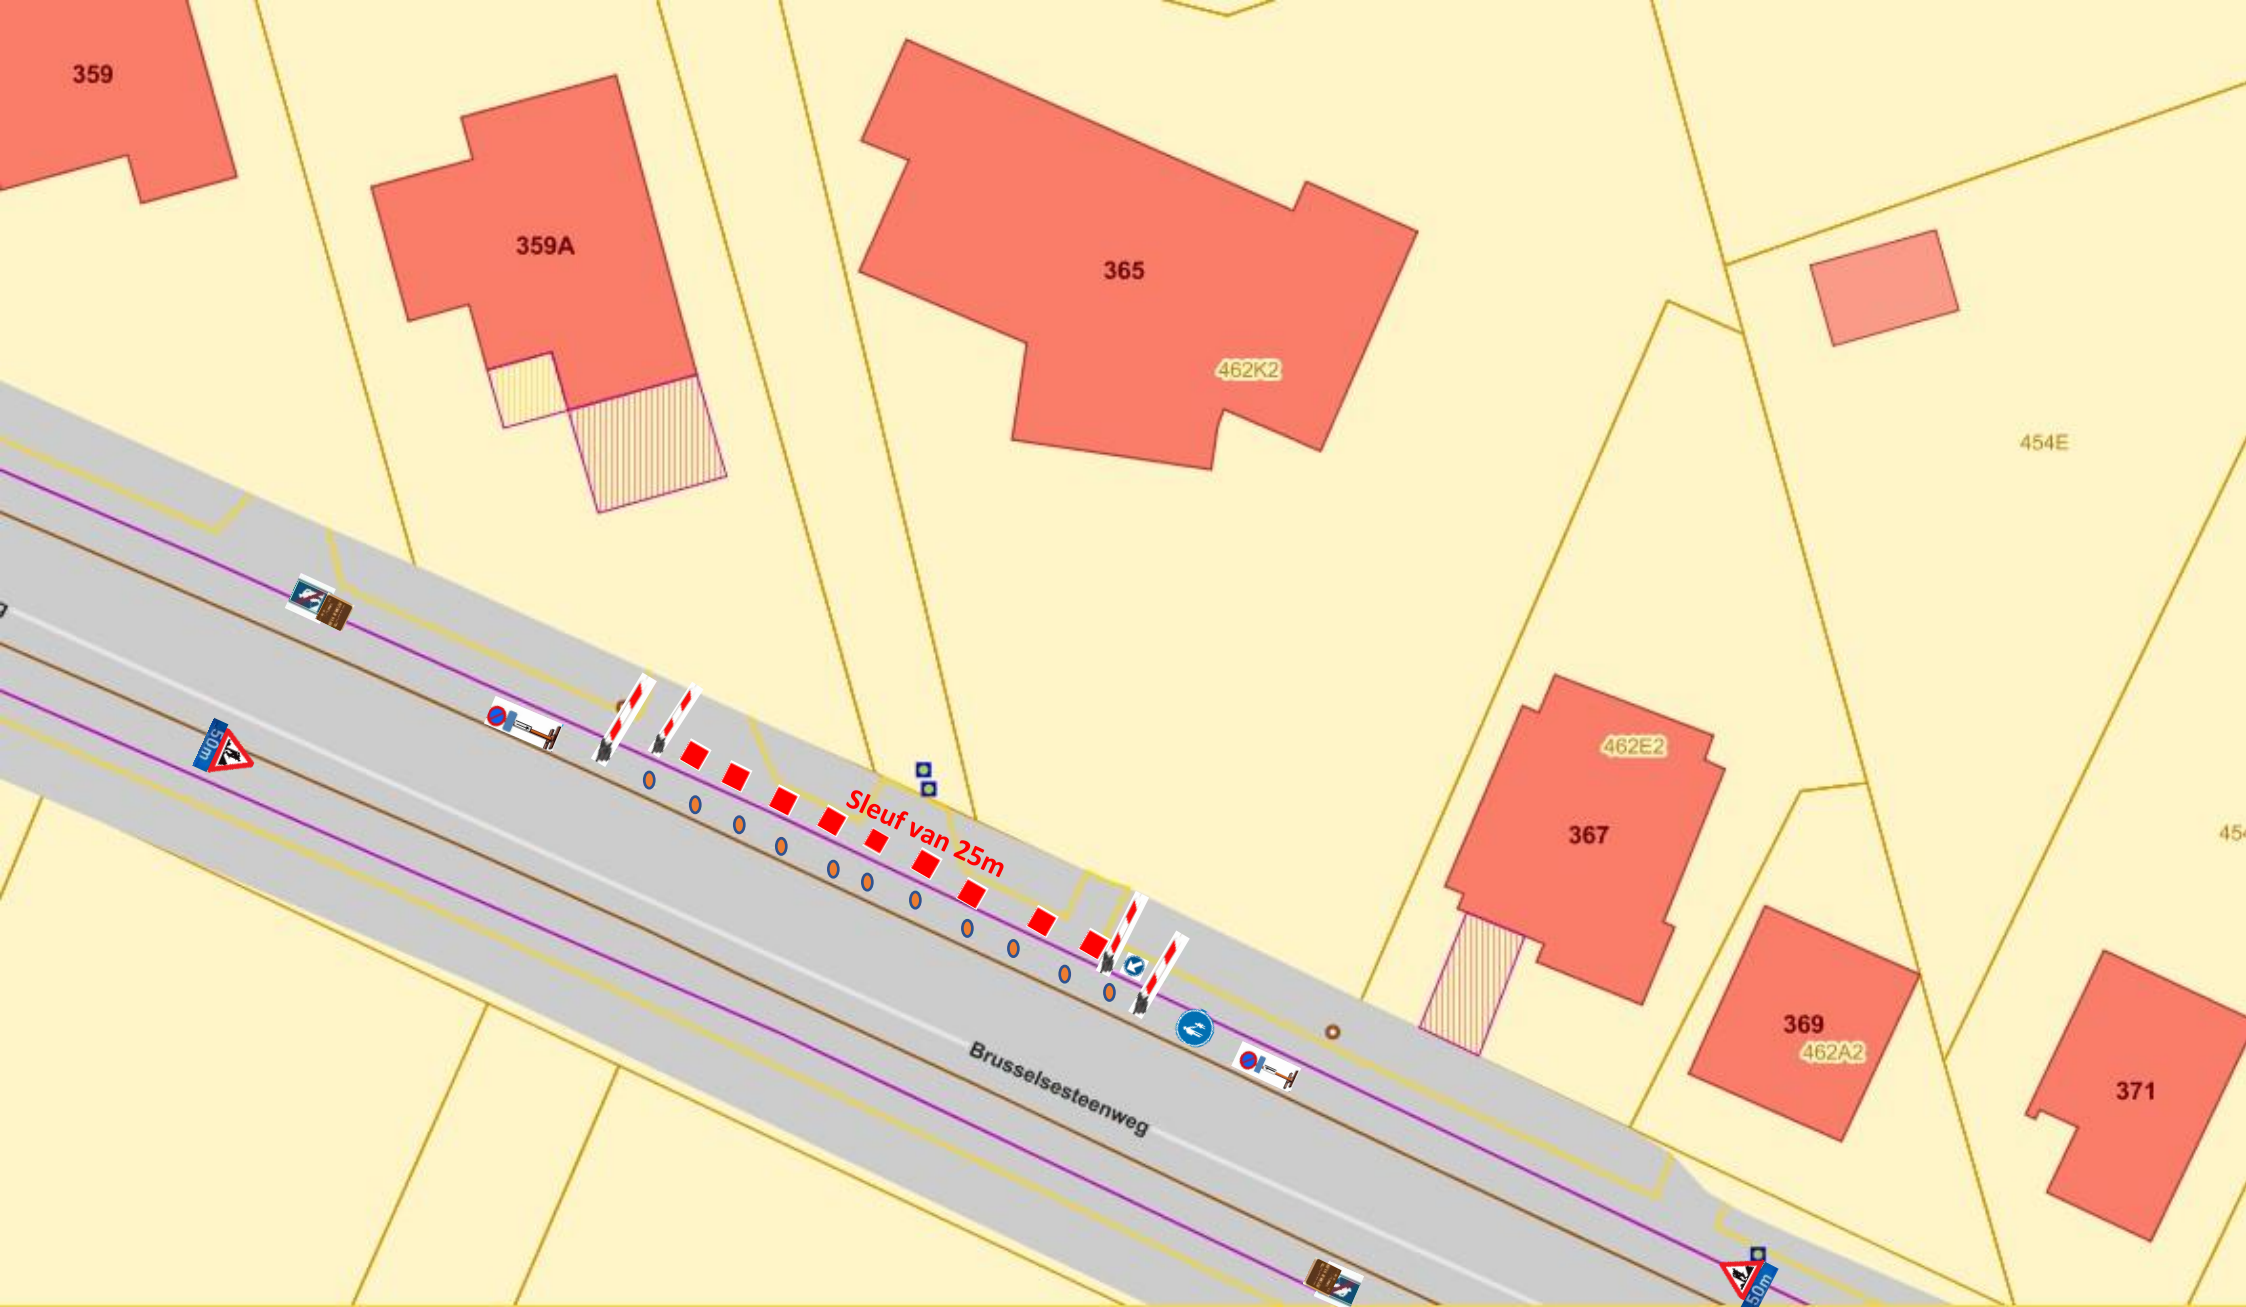

Opdrachtgever

