

ZITTING VAN 15 OKTOBER 2020

	POV/326/2020 Goedkeuring tijdelijke politieverordening Bollestraat - asverschuiving t.h.v. Linthoutstraat en plaatsen wegversmallingen vanaf 15 oktober 2020
BM/2020/404	

Regelgeving:

Gelet op artikel 130bis van de nieuwe gemeentewet;

Gelet op artikel 133 tweede lid en artikel 135§2, 1° en 7° van de nieuwe gemeentewet;

Gelet op artikel 63 van het Decreet Lokaal Bestuur d.d. 22 december 2017;

Omschrijving/overwegende:

Gelet op het voorstel, aanvaard door het college van burgemeester en schepenen d.d. 5 maart 2020, om het kruispunt Bollestraat/Linthoutstraat aan te passen;

Gelet op het verslag van de infovergadering d.d. 30 september 2020, goedgekeurd door het college van burgemeester en schepenen d.d. 8 oktober 2020;

Gezien de volgende verkeersmaatregelen zullen worden genomen vanaf 15 oktober 2020:

- asverschuiving kruispunt Bollestraat/Linthoutstraat met aanleg fietsoversteek;
- creëren van 5 wegversmalling in de Bollestraat tussen Linterveld en Linthoutstraat;

Gelet op de liggingsplannen ter verduidelijking van deze maatregelen;

Gelet op de hoogdringendheid;

BESLUIT:

Artikel 1

Vanaf 15 oktober 2020 worden de volgende tijdelijke verkeersmaatregelen genomen:

- asverschuiving kruispunt Bollestraat/Linthoutstraat met aanleg fietsoversteek;
- creëren van 5 wegversmalling in de Bollestraat tussen Linterveld en Linthoutstraat;

Artikel 2

De vergunninghouder is verantwoordelijk voor het plaatsen van de signalisatie, het waarschuwen van de hulpdiensten en De Lijn en het verwittigen van de aangelanden;

Artikel 3

De maatregelen voorzien in voorgaande artikels zullen ter kennis gebracht worden aan de weggebruikers door aangepaste verkeerssignalisatie voorzien in bijlage II van het verkeersreglement (Koninklijk Besluit d.d. 1 december 1975);

Artikel 4

De overtredingen zullen beteugeld worden met politiestraffen voor zover een wet een algemene of provinciale verordening geen andere straffen voorziet;

Artikel 5

Dit besluit treedt in werking de dag waarop het wordt bekendgemaakt en kan steeds eenzijdig worden gewijzigd of herroepen door het gemeentebestuur;

Artikel 6

De bekendmaking zal gebeuren via de webtoepassing van de gemeente (art. 286§1, 1°, art. 287 en art. 288 van het Decreet Lokaal Bestuur d.d. 22 december 2017);

Artikel 7

Dit besluit wordt ter kennisgeving geagendeerd op het eerstvolgende college van burgemeester en schepenen.


Burgemeester
Maarten Mast



Voor eensluidend afschrift

Burgemeester
Maarten Mast

FIETSPAD BOLLESTRAAT (4)

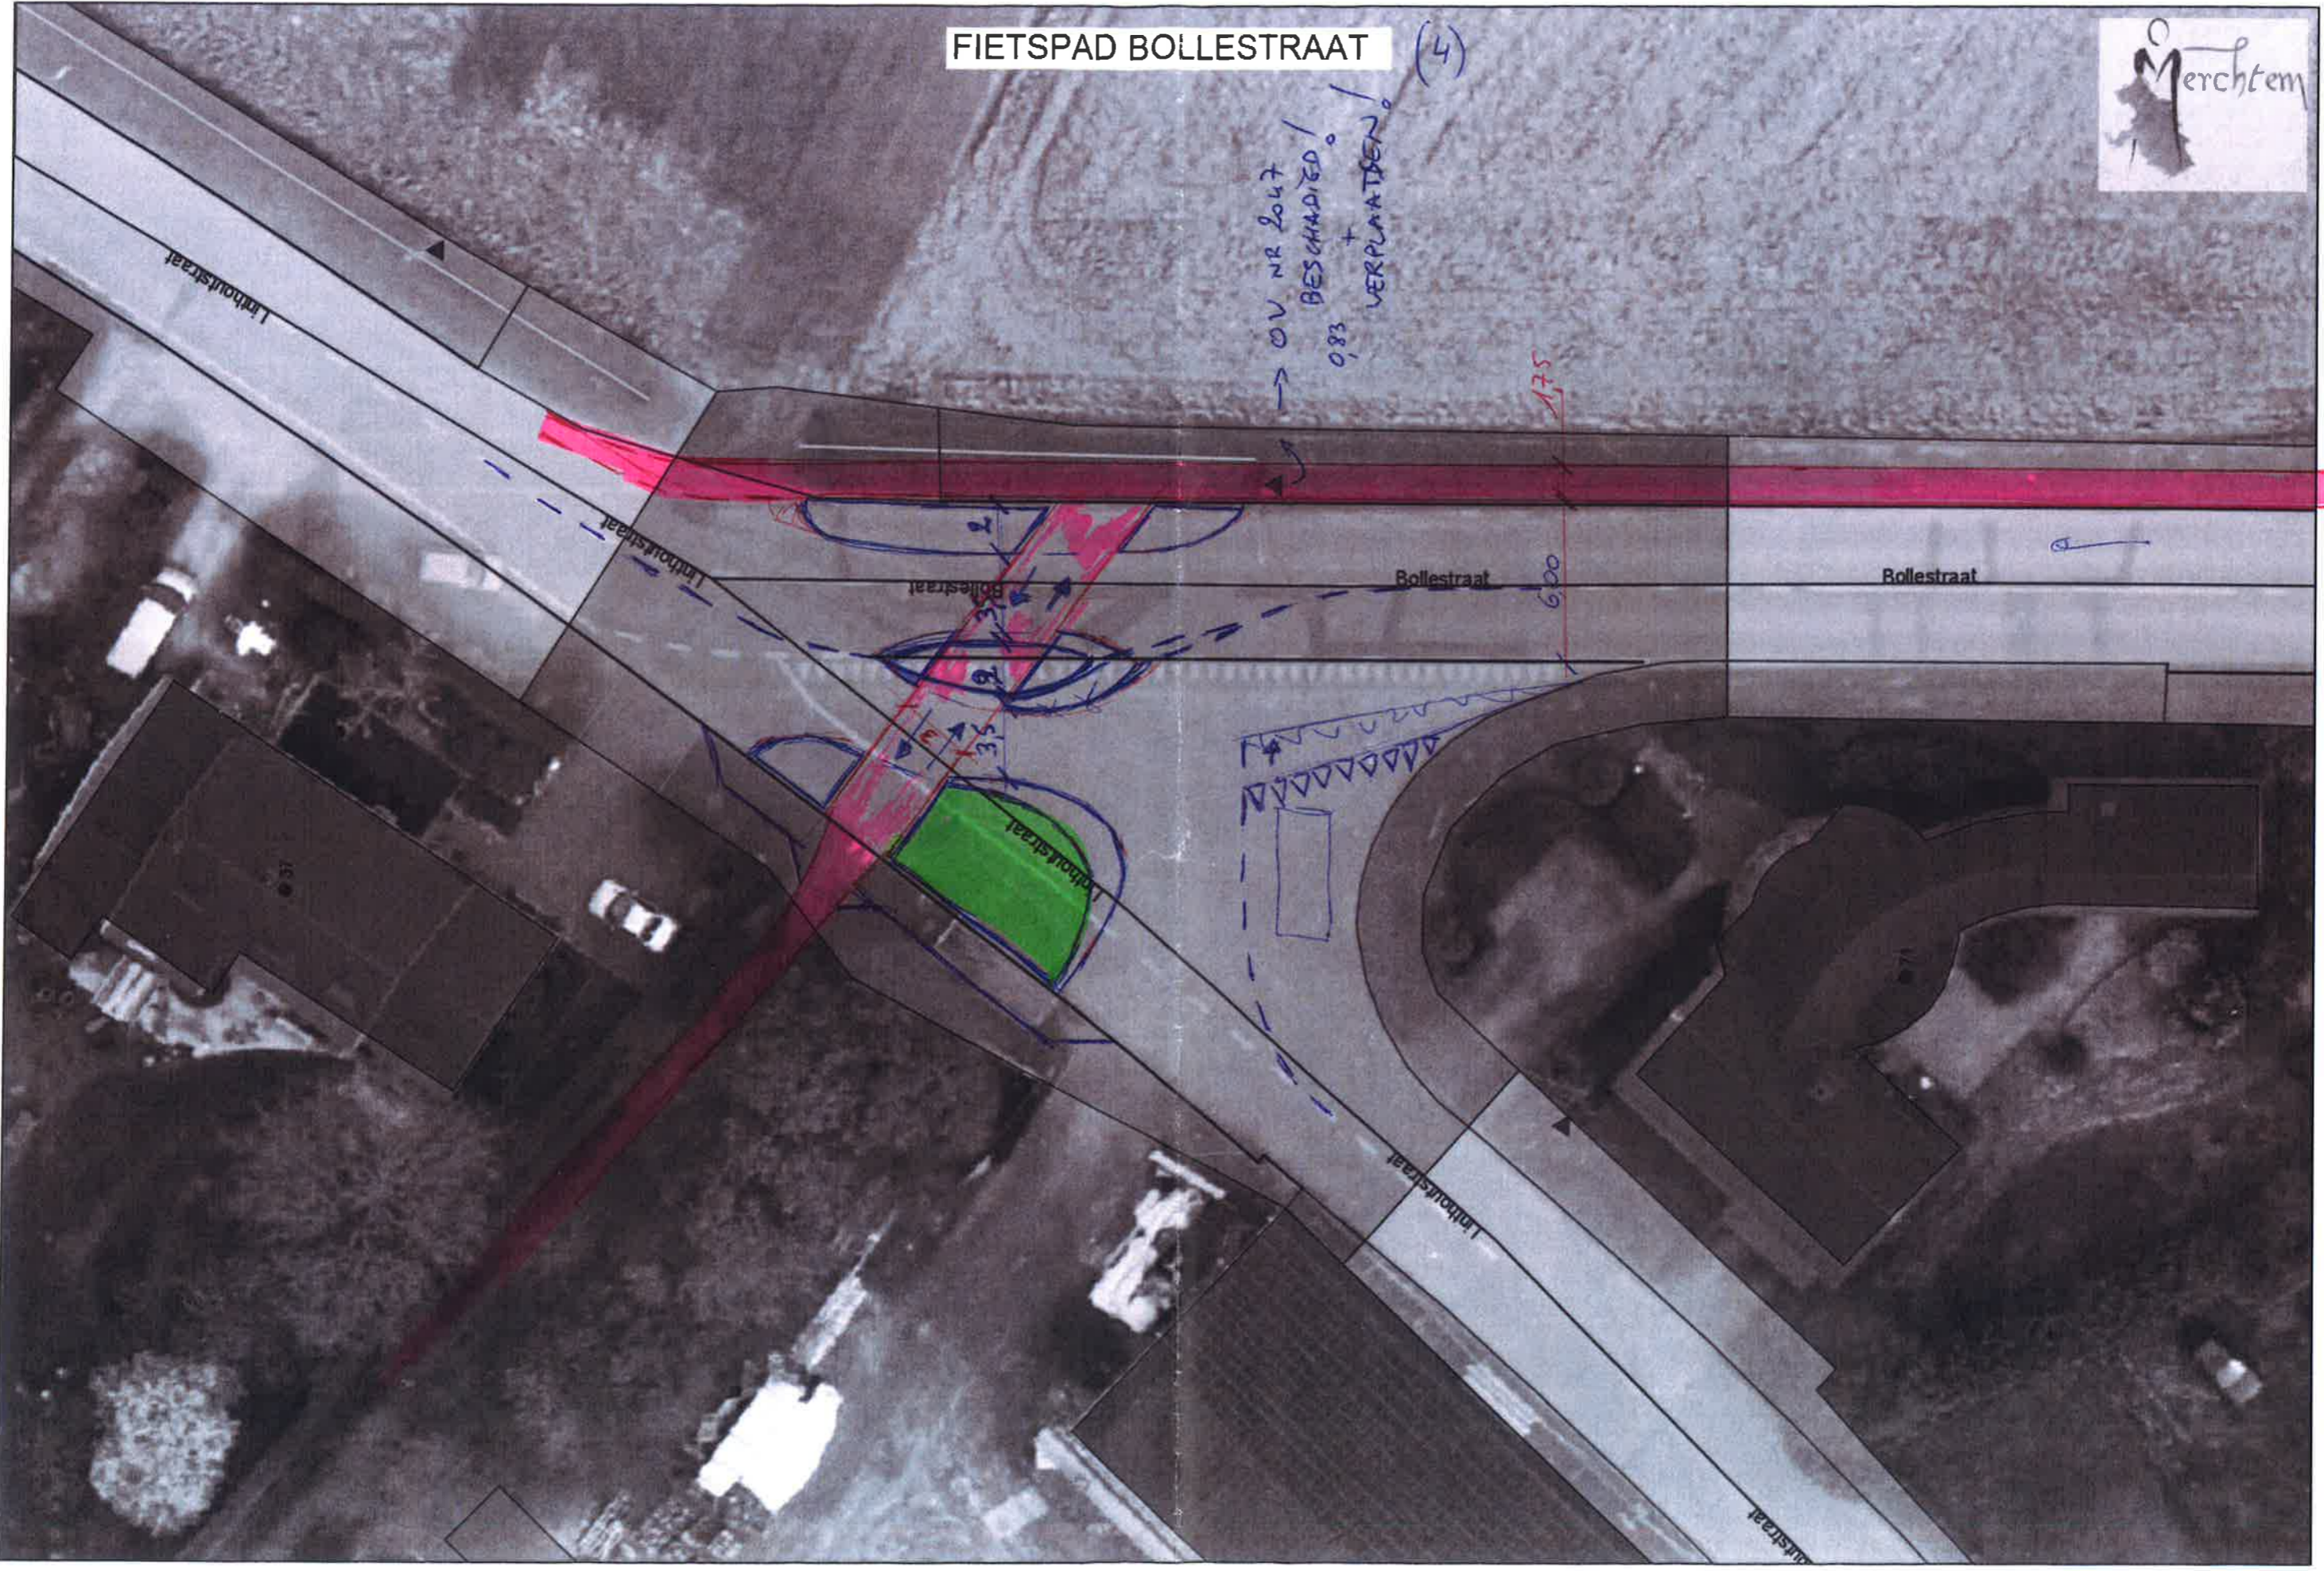

OV NR 2047
0,83 + BESCHADIGED!
VERPLAATDEN!

575

600

Linhoutstraat

Linhoutstraat

Bollestraat

Bollestraat


Bollestraat

Linhoutstraat

Linhoutstraat

Linhoutstraat

FIETSPAD BOLLESTRAAT (1)

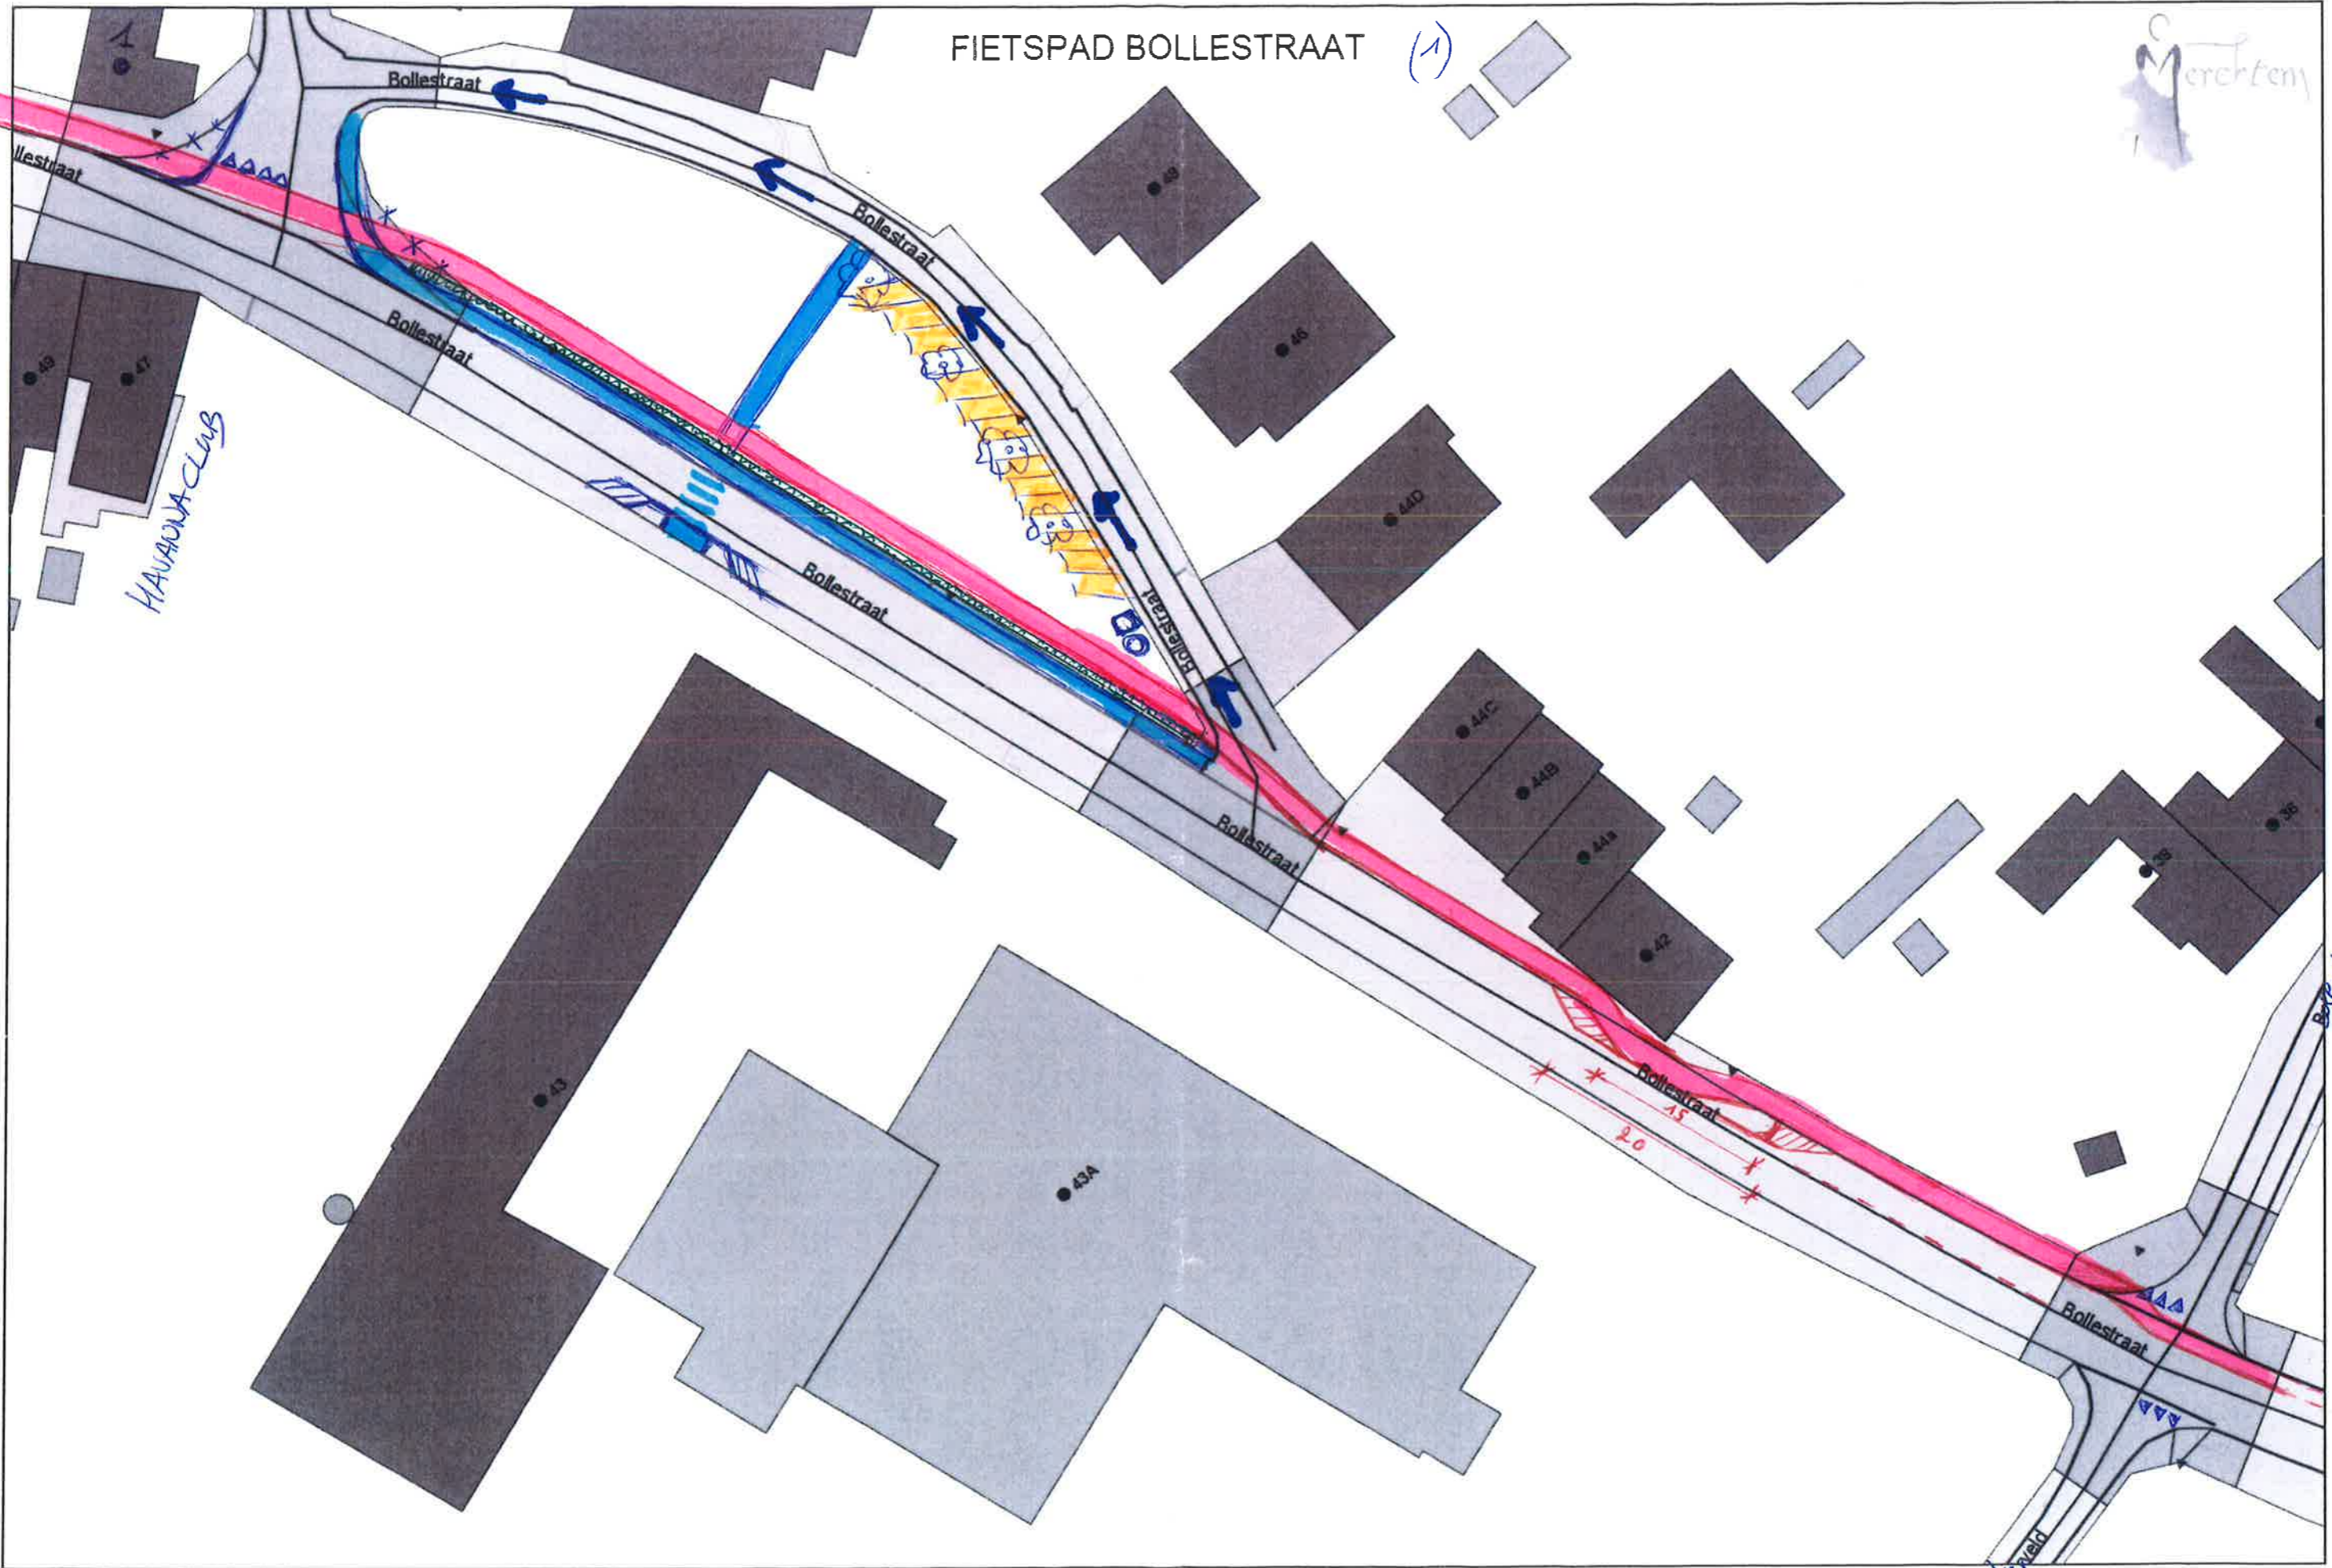

HAVAANA CLUB

Bollestraat

Bollestraat

Bollestraat

Bollestraat

Bollestraat

Bollestraat

Bollestraat

Lintenvelde

Bollestraat

20

15

AAA

AAA

lestraat

Bollestraat

43A

43B

43C

FIETSPAD BOLLESTRAAT (2)

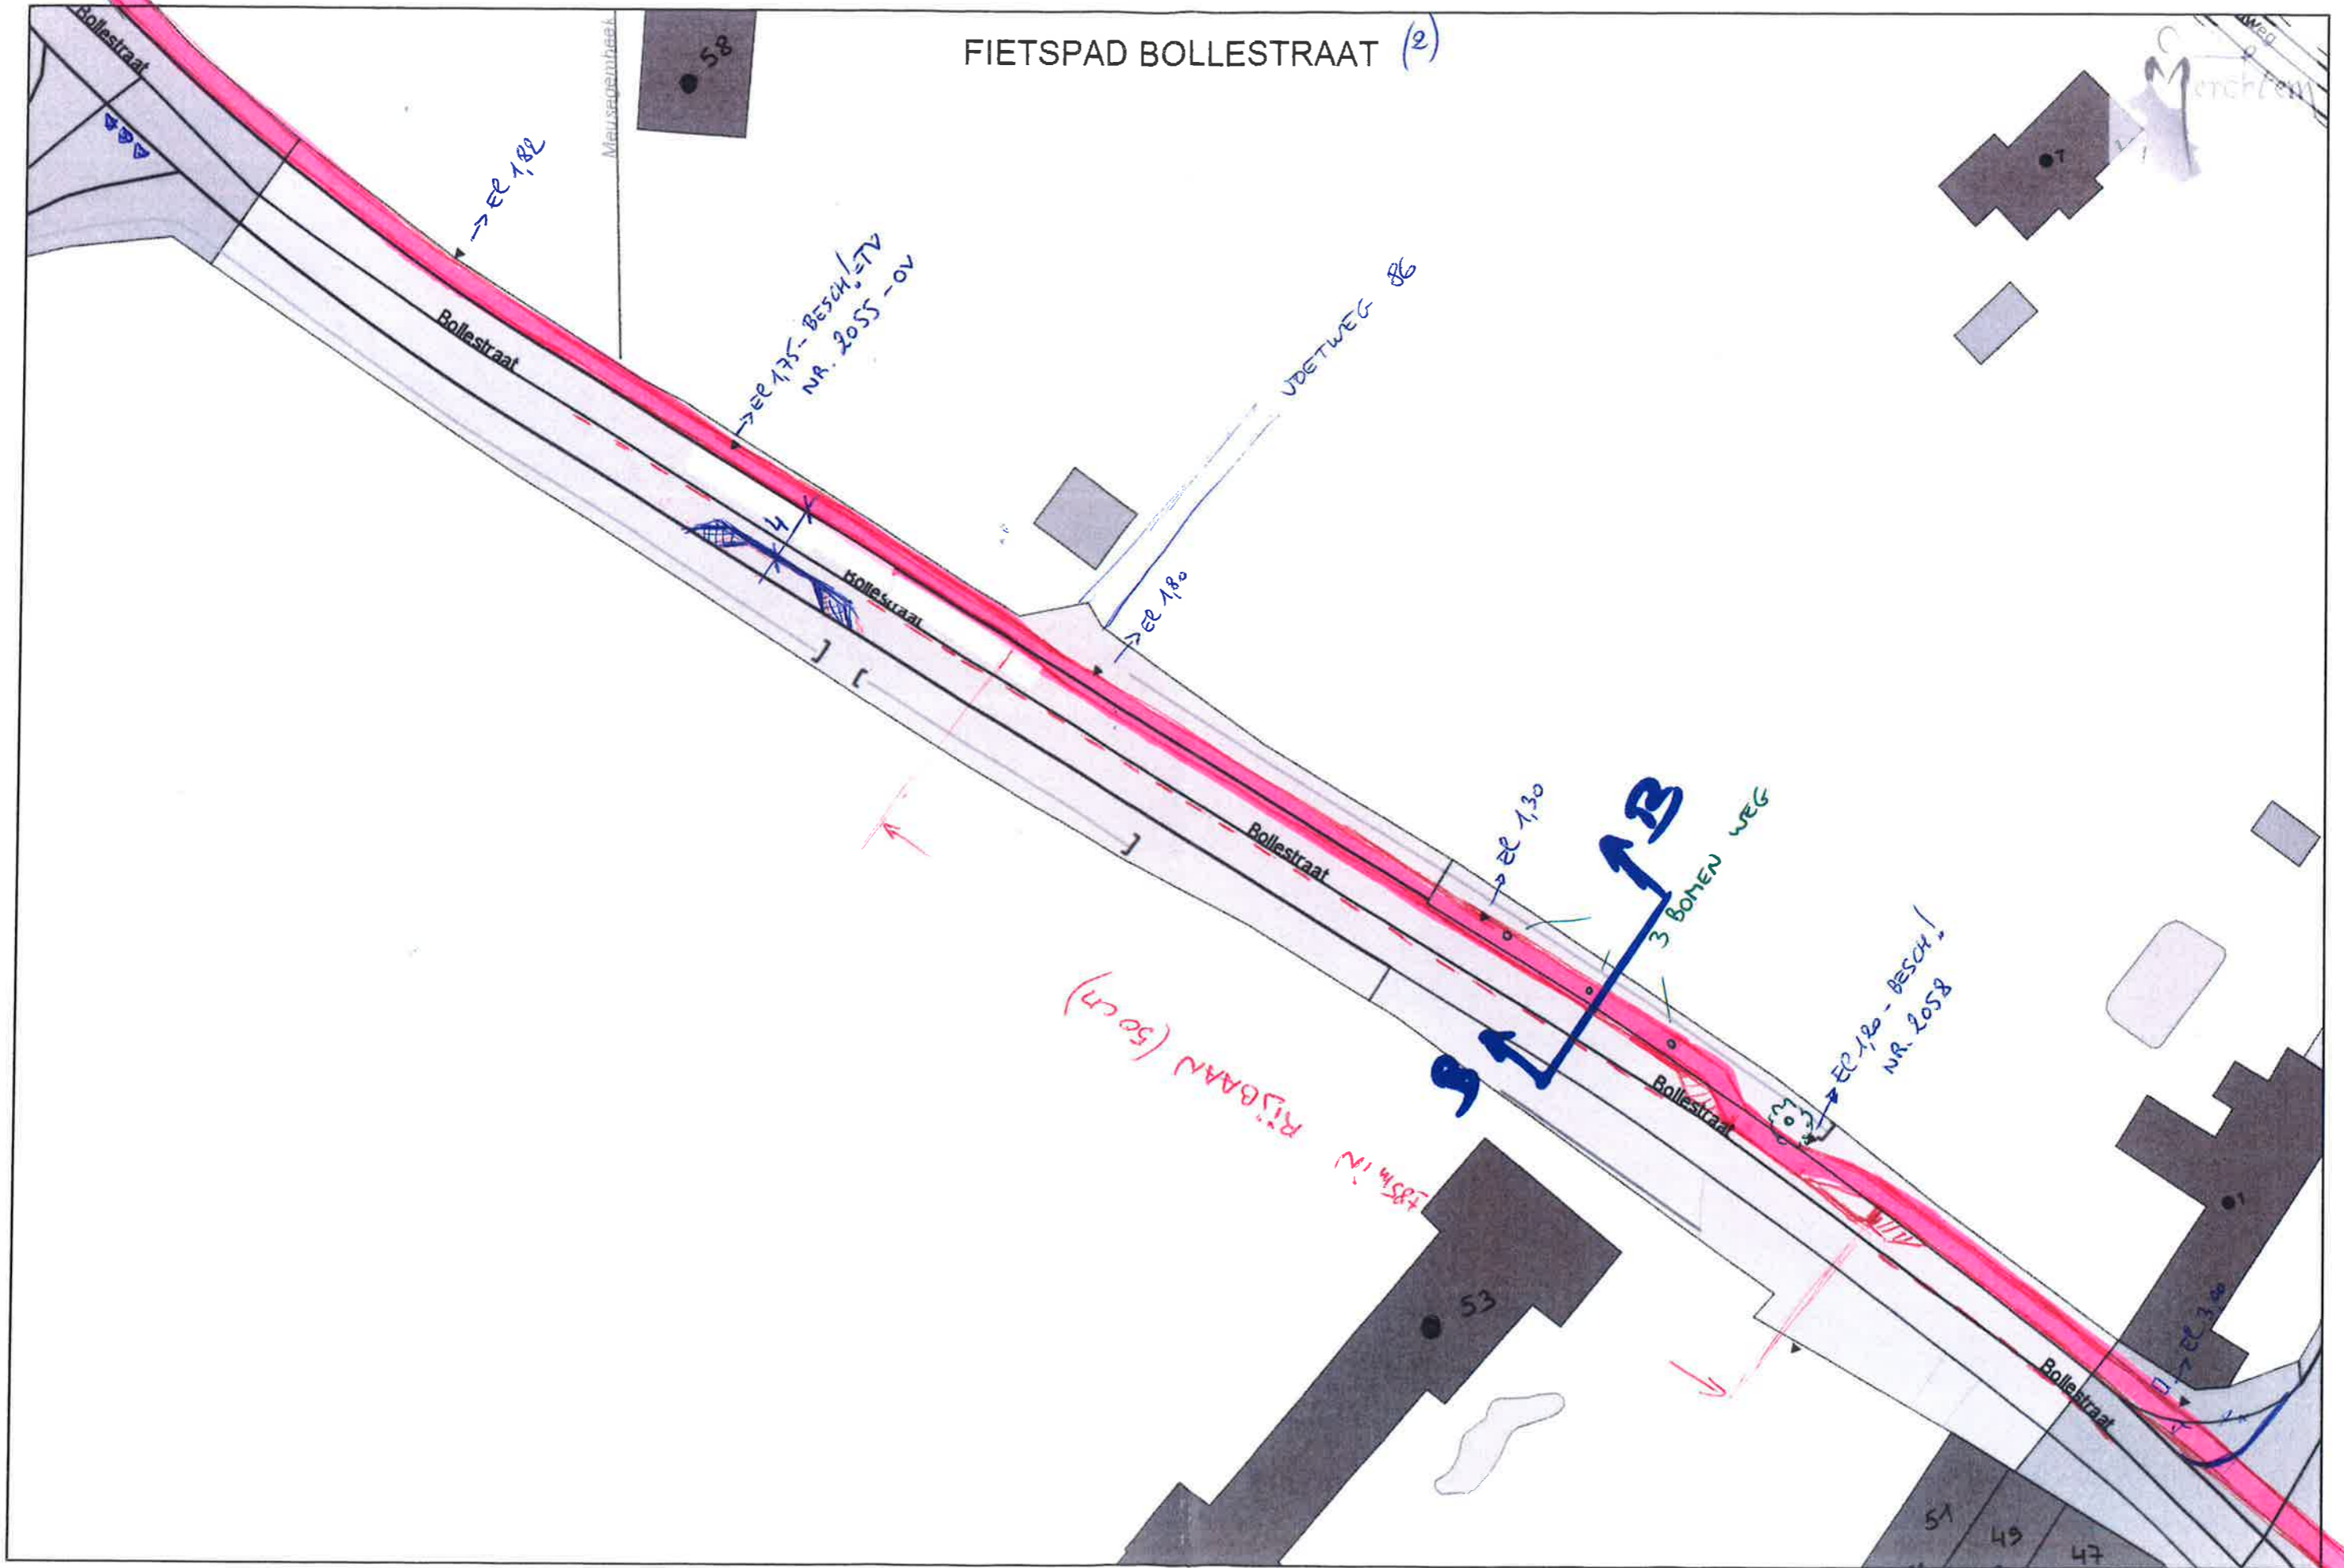

FIETSPAD BOLLESTRAAT (3)

→ OV-83cm NR. 2047 - BESCH!

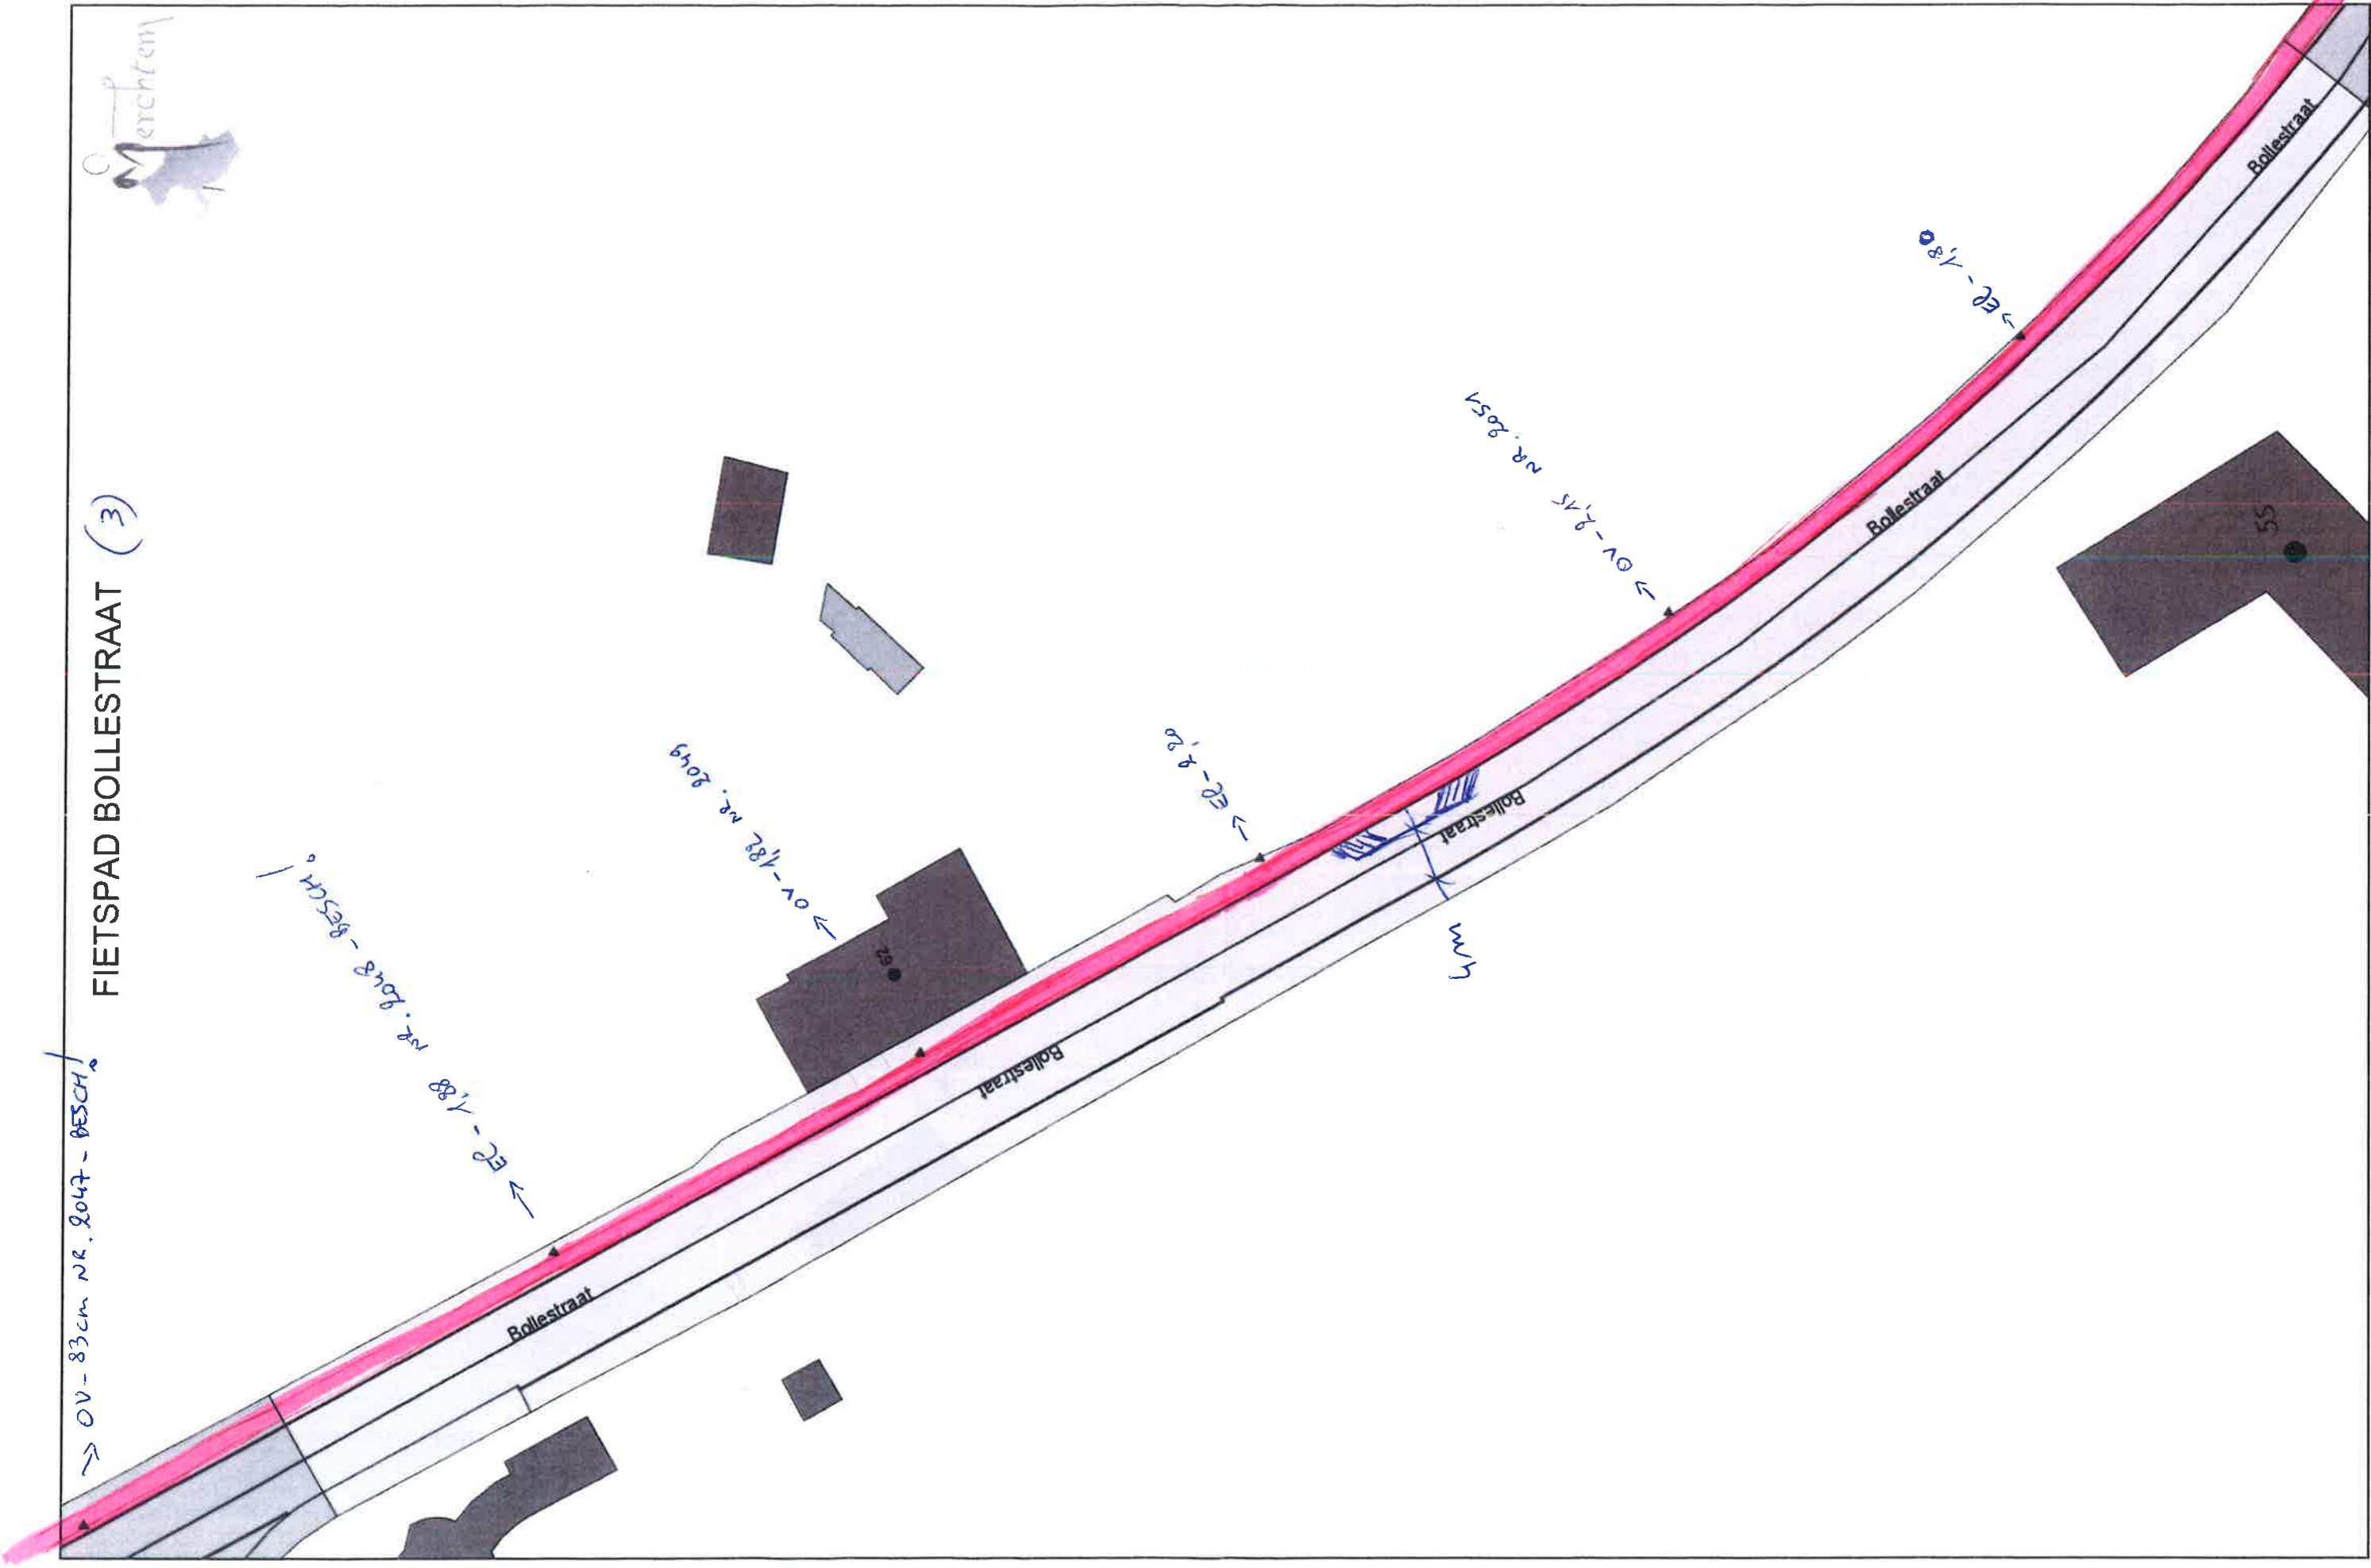

Bollestraat

Bollestraat

Bollestraat

Bollestraat

Bollestraat

→ EC-188 NR. 2048 - BESCH!

→ OV-182 NR. 2049

→ EC-205 NR. 2051

→ OV-815 NR. 2051

→ OV-180 NR. 2053

