


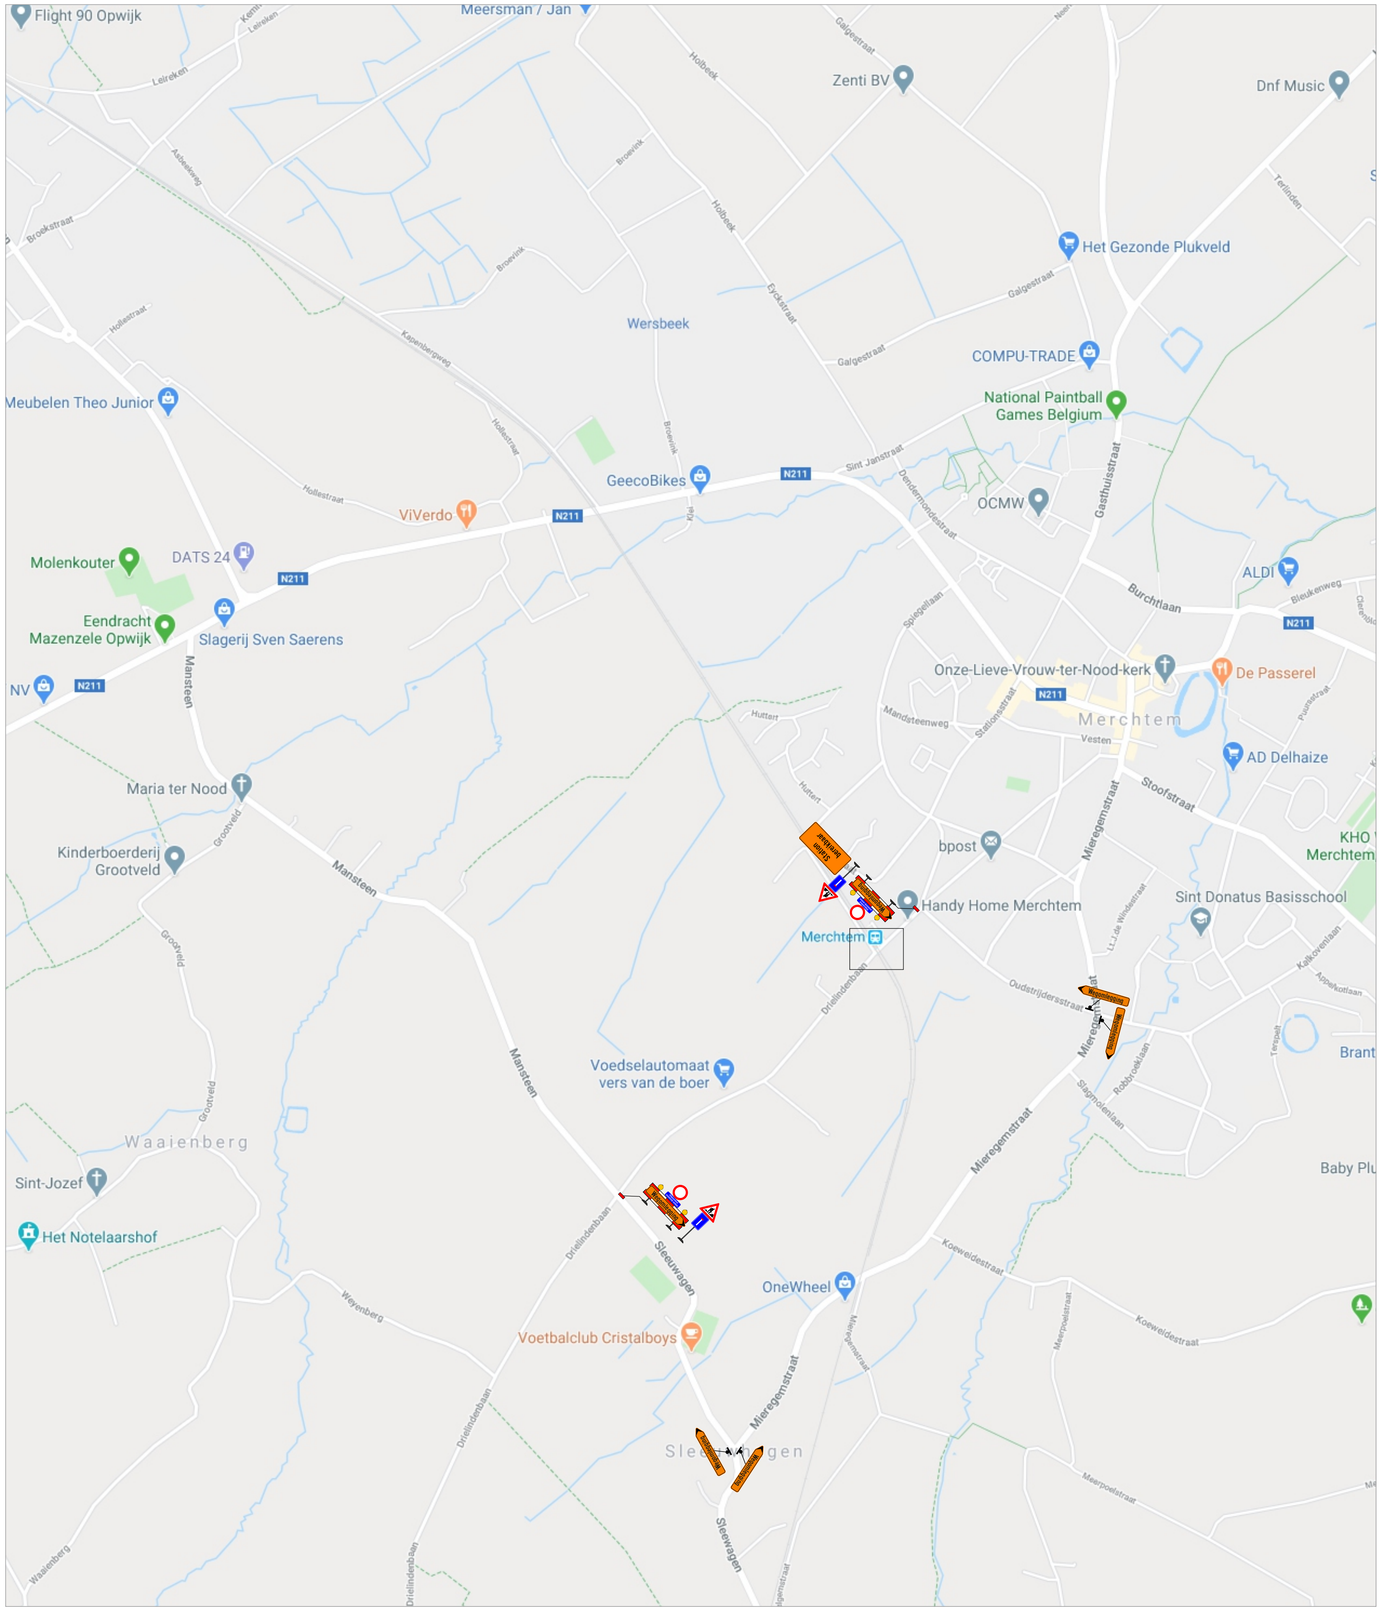


GREANCONSULT

# Merchtem

## Drielindenbaan - Stationsstraat

Signalisatieplan
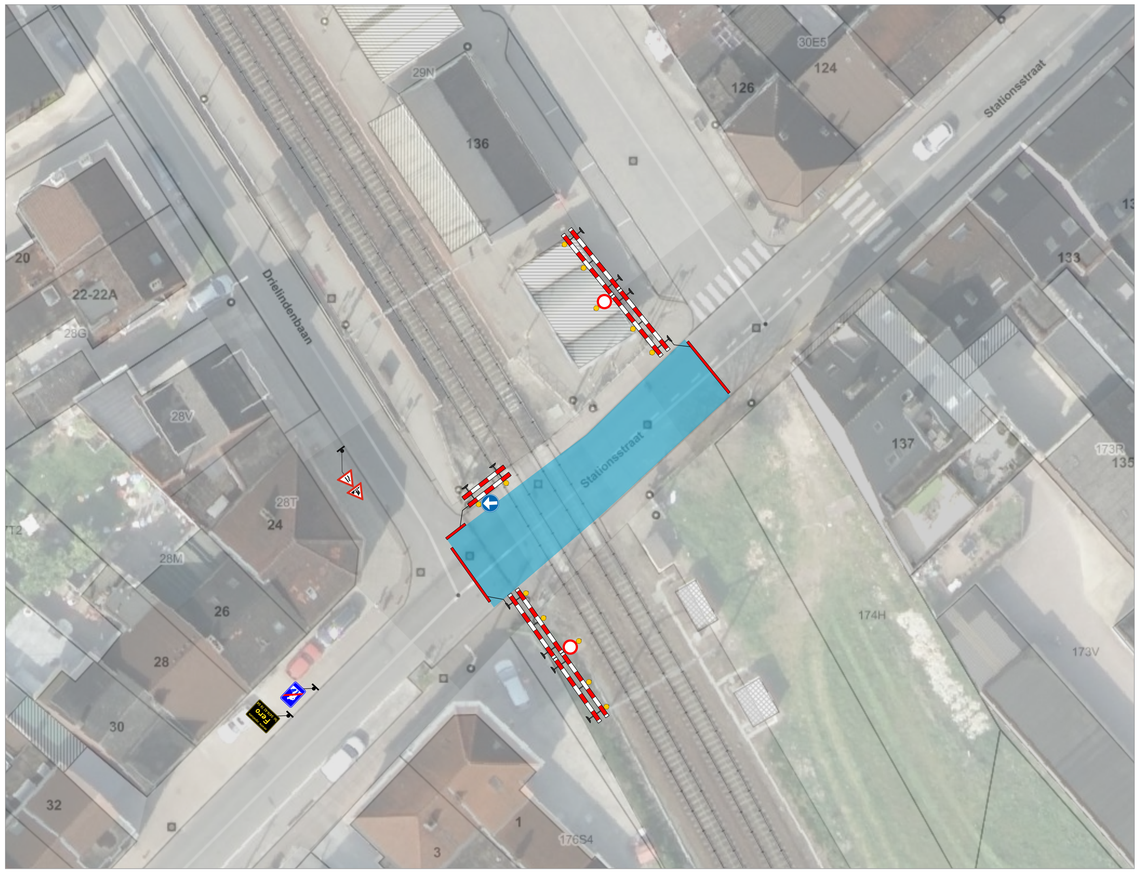
| Formaat | Datum | Plannummer | Index |
|---|---|---|---|
| A1 | 07/11/2022 | F22-2719-01 | A |

Gezien en goedgekeurd

/ /2020

| Index | Datum | Omschrijving | Tekenaar |
|---|---|---|---|
| A | 07/11/22 | Ontwerp | JDK |
| | | | |
| | | | |
| | | | |
| | | | |
| | | | |
| | | | |
| Verantwoordelijke | | | MBN |

Opgemaakt en voorgesteld door

Fero

Jozef de Blockstraat 81
2830 Willebroek

Tel. – 03 288 75 28
Fax. – 03 288 75 77

Email – info@feronvbe
Web – www.feronvbe

Tijdelijke signalisatie – Studie en ontwerp – Mobiele werven – Rijbaanafscheiders – Technieken – Traffic software – Wegmarkering