



1

482M2

10

482L2

12

14

32H2

16

18

8

6

4

2

1

5

3

2


1

7

1

Categorie 3

Werken met weinig hinder op N-wegen.
De inrichting van het werk brengt een
beperkte rijbaanversmalling mee.

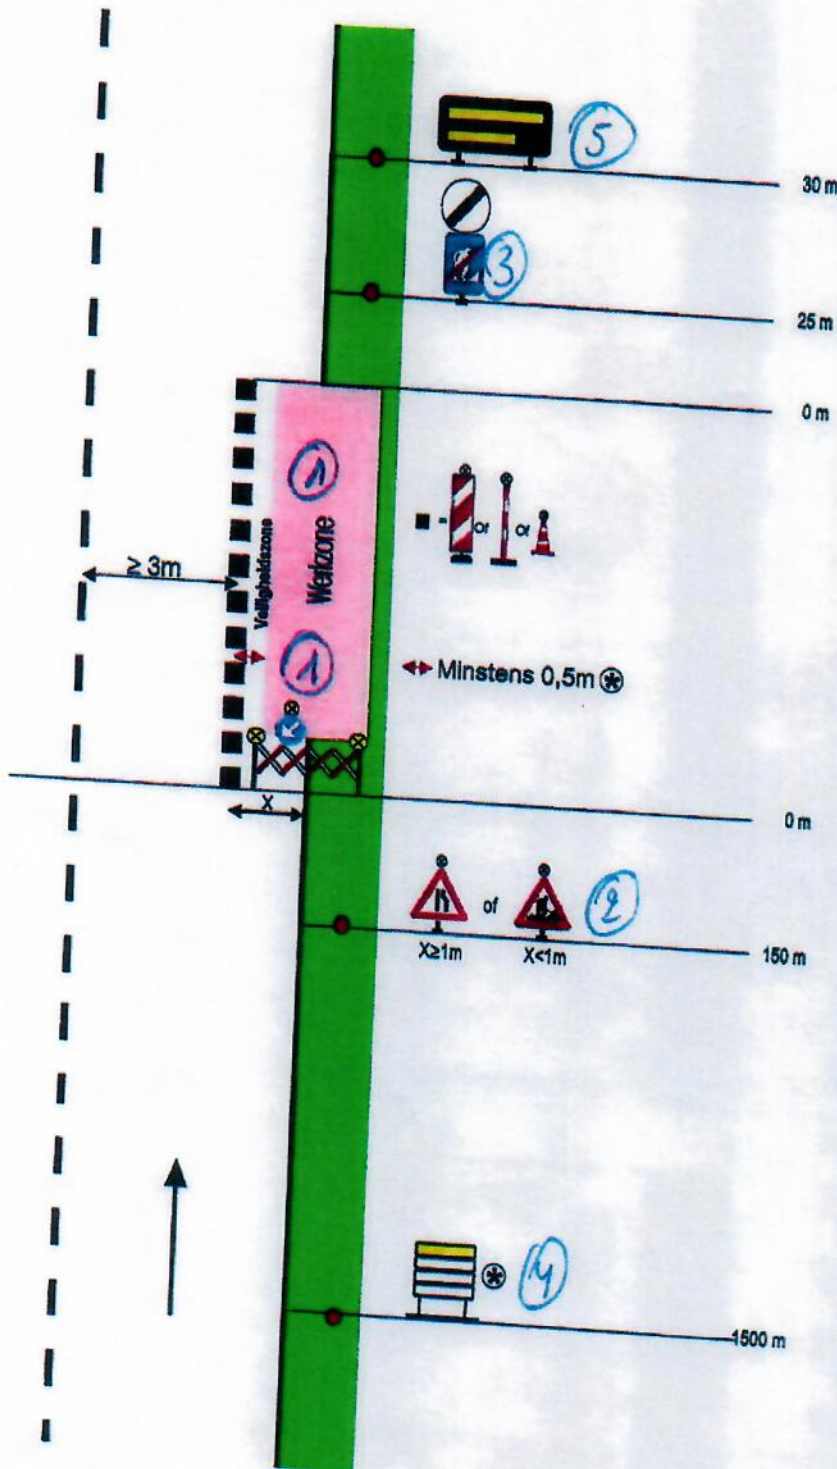

- ① E3
- ② A34
- ③ F47
- ④ Verantw. sign
- ⑤ einde werken