

Aanvrager:

Telenet
Liersesteenweg 4
2800 Mechelen

Departement fiber (pd16)

 **telenet**



Projectinfo:

Aanleg van Telecomleiding

SW20200925

Brusselsesteenweg
1785 Merchtem

REV	DATUM	TEK	WIJZIGING
A	26/1/2021	YC	To Build - Vergunningsaanvraag

Aanneming & Engineering:

ENGIE FABRICOM NV/SA
DISTRIBUTION - NORTH
Centrum Zuid 3020 -- B-3530 Houthalen-Helchteren
Tel: +32 (0)11-51.76.11 - Fax: +32 (0)11-51.76.13
info.networks.fabricom.be@engie.com










P.L./P.M.	SUPERV.
AV	KS


Unauthorised duplication of this drawing is prohibited and only allowed after written permission


LEGENDE

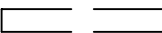 Legende liggingsplan		Legende straatmeubilair	
	Talud		Verkeersbord
	Kilometerpunt		Paaltje
	Inspectieput		Verlichtingspaal
	Voetpadkast		Paal Verkeerssignalisatie
	Boring		Veiligheidshek
	1x DB2-buis		Riooldeksel
	2x DB2-buis		Zitbank
	1x DB7-buis		Waterslikker
	2x DB7-buis		Vuilnisbak
	1x HDPE-buis Ø 50mm		Brandkraan
	2x HDPE-buis Ø 50mm		Telefooncel
	3x HDPE-buis Ø 50mm		Parkeermeter
	4x HDPE-buis Ø 50mm		Boom
	Bestaande buis		Bushokje
	Gemeentegrens		Plantenbak
	Coördinatiewerken		Fietsrek

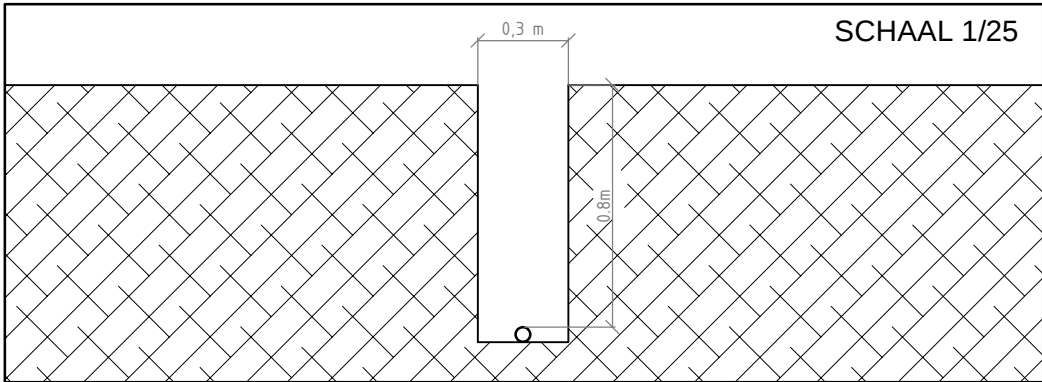

  Legende liggingsplan		Legende straatmeubilair	
	Talud		Verkeersbord
	Kilometerpunt		Paaltje
	Inspectieput		Verlichtingspaal
	Voetpadkast		Paal Verkeerssignalisatie
	Boring		Veiligheidshek
	1x DB2-buis		Riooldeksel
	2x DB2-buis		Zitbank
	1x DB7-buis		Waterslikker
	2x DB7-buis		Vuilnisbak
	1x HDPE-buis Ø 50mm		Brandkraan
	2x HDPE-buis Ø 50mm		Telefooncel
	3x HDPE-buis Ø 50mm		Parkeermeter
	4x HDPE-buis Ø 50mm		Boom
	Bestaande buis		Bushokje
	Gemeentegrens		Plantenbak
	Coördinatiewerken		Fietsrek

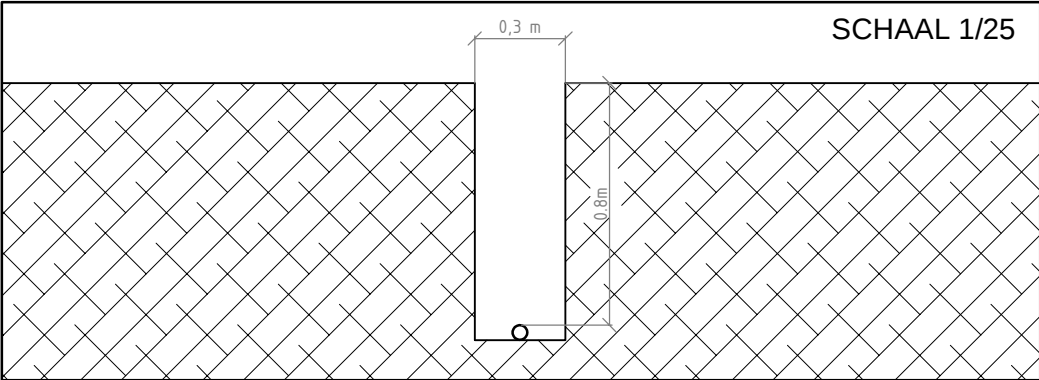

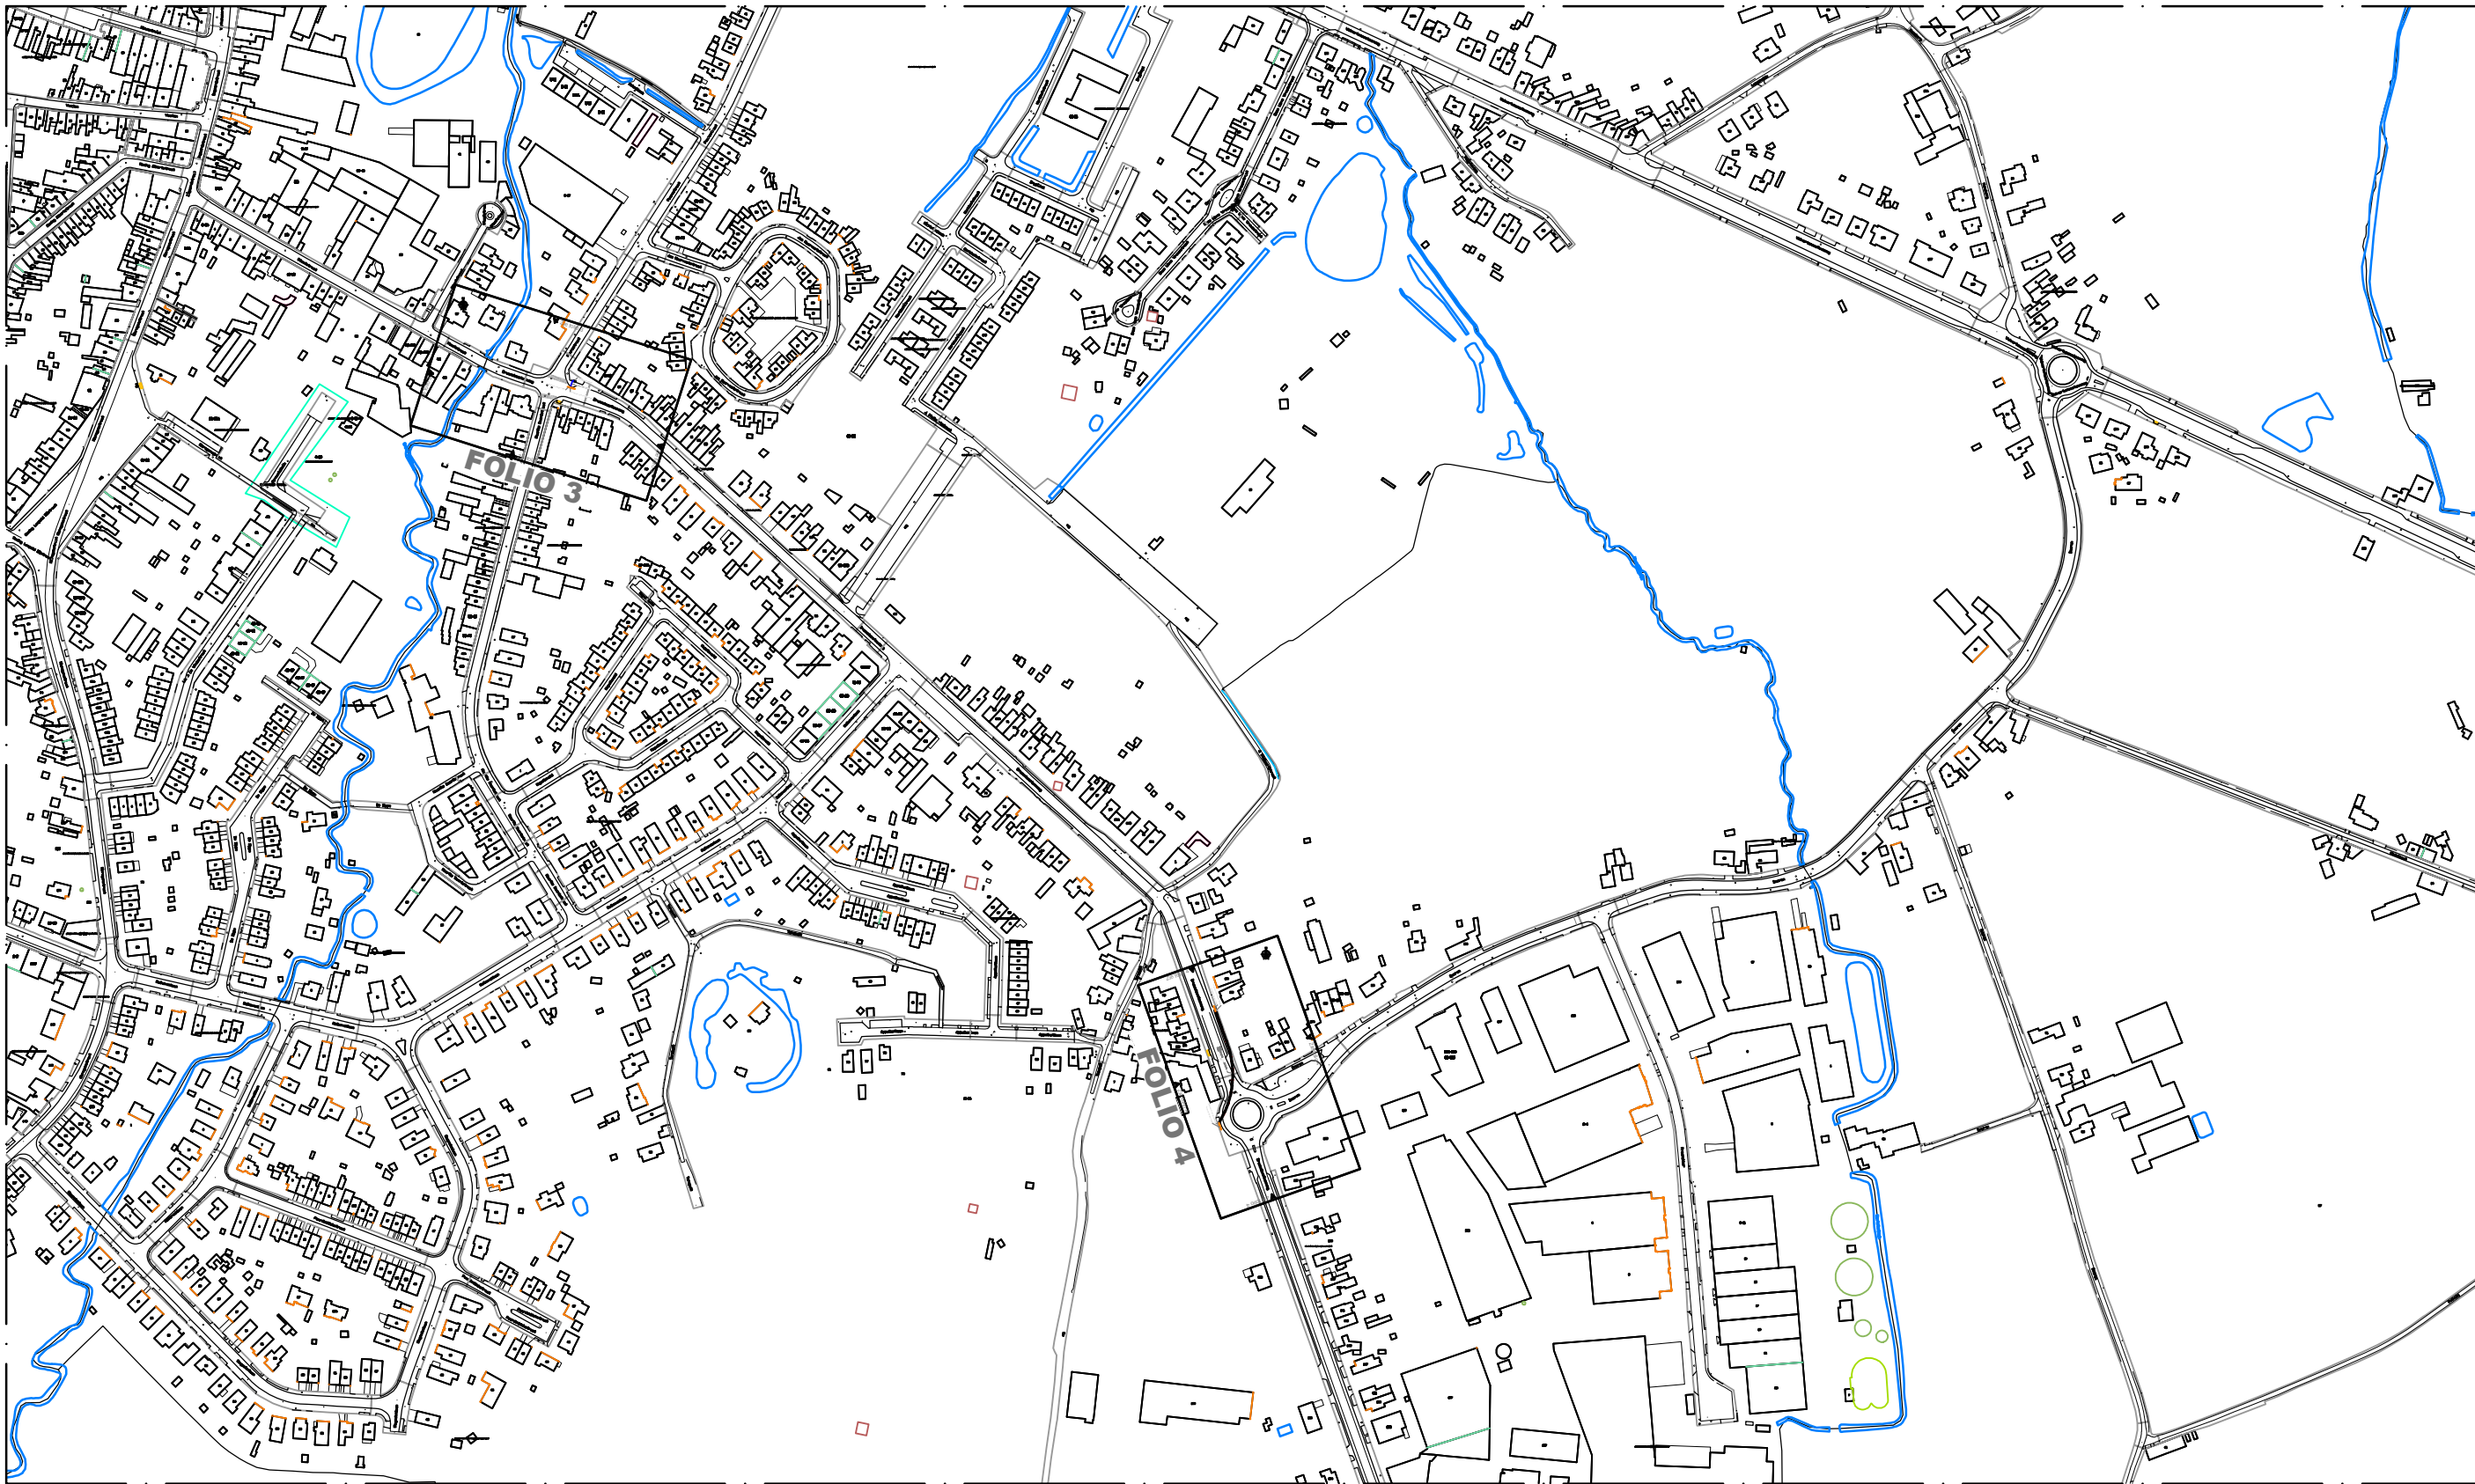

WBS: R-039679-100
Unauthorized duplication of this drawing is prohibited and only allowed after written permission.

Aannemer



DISTRIBUTION - NORTH
Centrum Zuid 3020 -- B-3530 Houthalen-Helchteren
Tel: +32 (0)11-51.76.11 - Fax: +32 (0)11-51.76.13




Telenet
Liersesteenweg 4
2800 Mechelen

Project: SW20200925
Aanleg van Telecomleiding
SW20200925
WBS: R-039679-100

Locatie: 1785 Merchtem

REV	DATUM	TEK	WIJZIGING	SYNOPTIEK	
				FORMAAT: DIN A3	
				PLANNUMMER:	FOLIO:
				SW20200925TOB-A	2
A	26/1/2021	YC	To Build - Vergunningsaanvraag	050100150200250 m SCHAAL 1/5000	

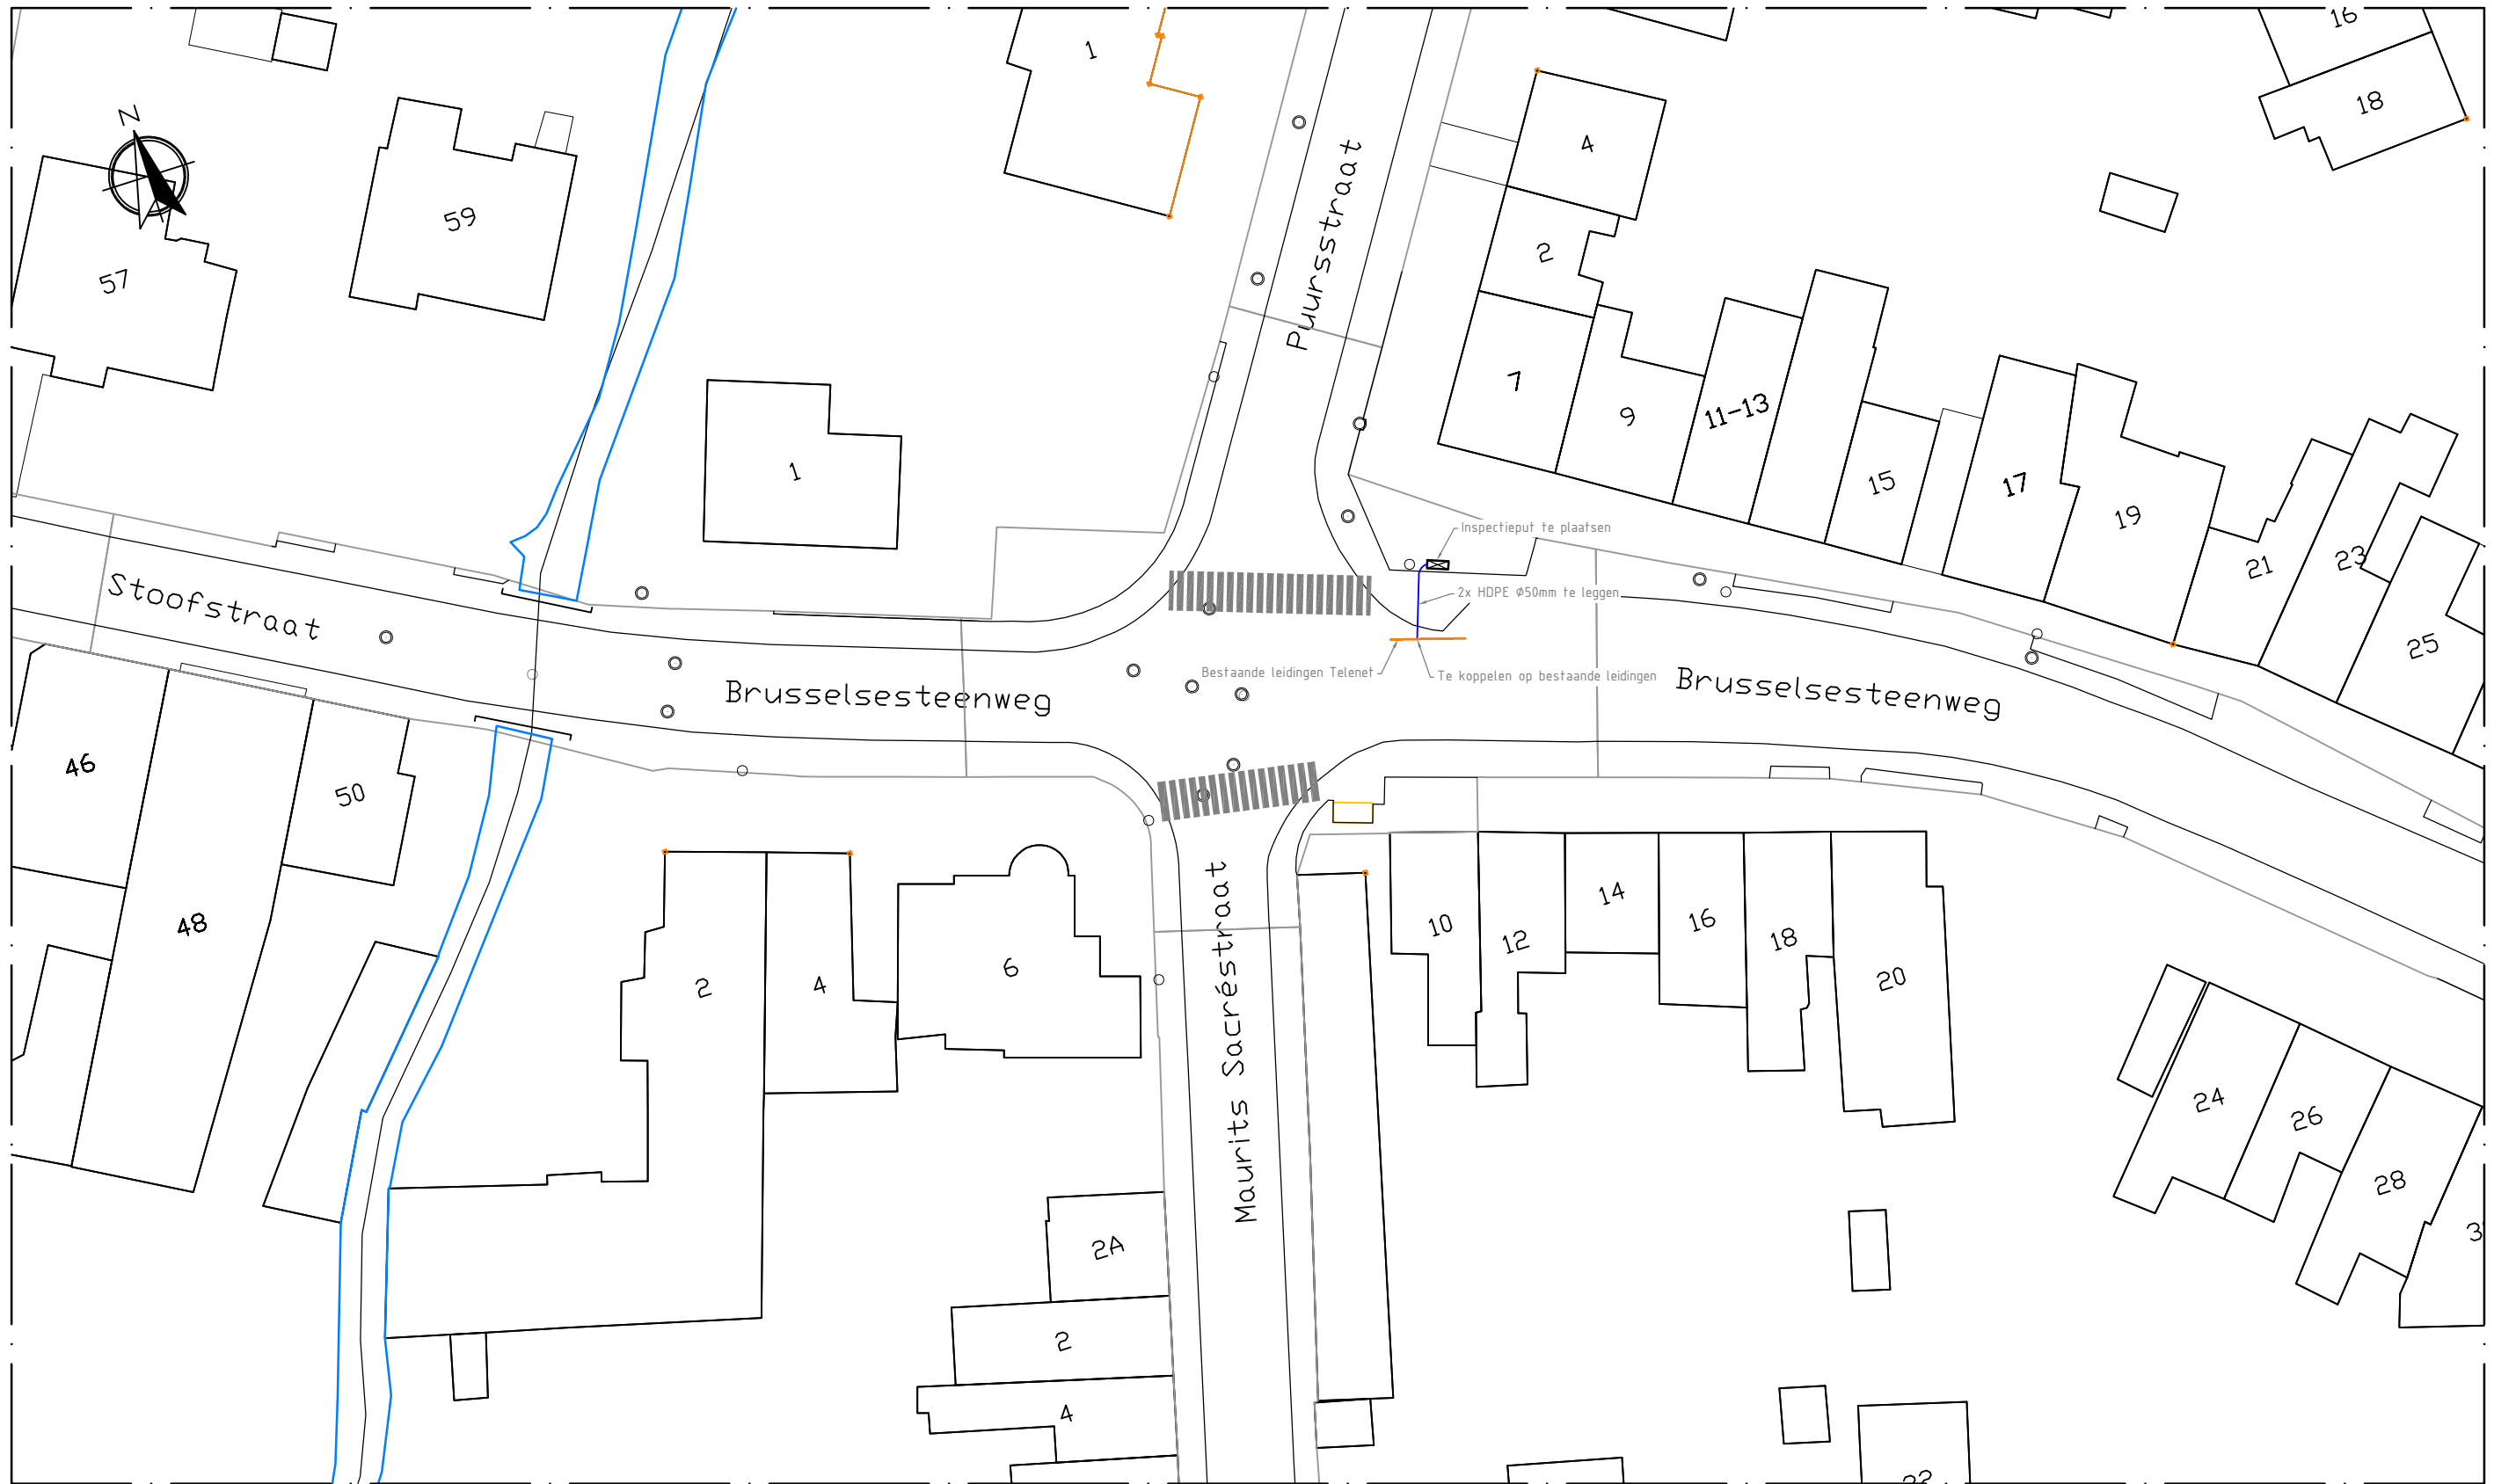

Aannemer

ENGIE
Fabricom

DISTRIBUTION - NORTH
Centrum Zuid 3020 -- B-3530 Houthalen-Helchteren
Tel: +32 (0)11-51.76.11 - Fax: +32 (0)11-51.76.13




Telenet
Liersesteenweg 4
2800 Mechelen

Project: SW20200925
Aanleg van Telecomleiding
SW20200925
WBS: R-039679-100

Locatie: 1785 Merchtem

REV	DATUM	TEK	WIJZIGING	KABELLIGGINGSPLAN	
				FORMAAT: DIN A3	
				PLANNUMMER:	FOLIO:
				SW20200925TOB-A	3
A	26/1/2021	YC	To Build - Vergunningsaanvraag	0510152025 m SCHAAL 1/500	

WBS: R-039679-100
Unauthorized duplication of this drawing is prohibited and only allowed after written permission.

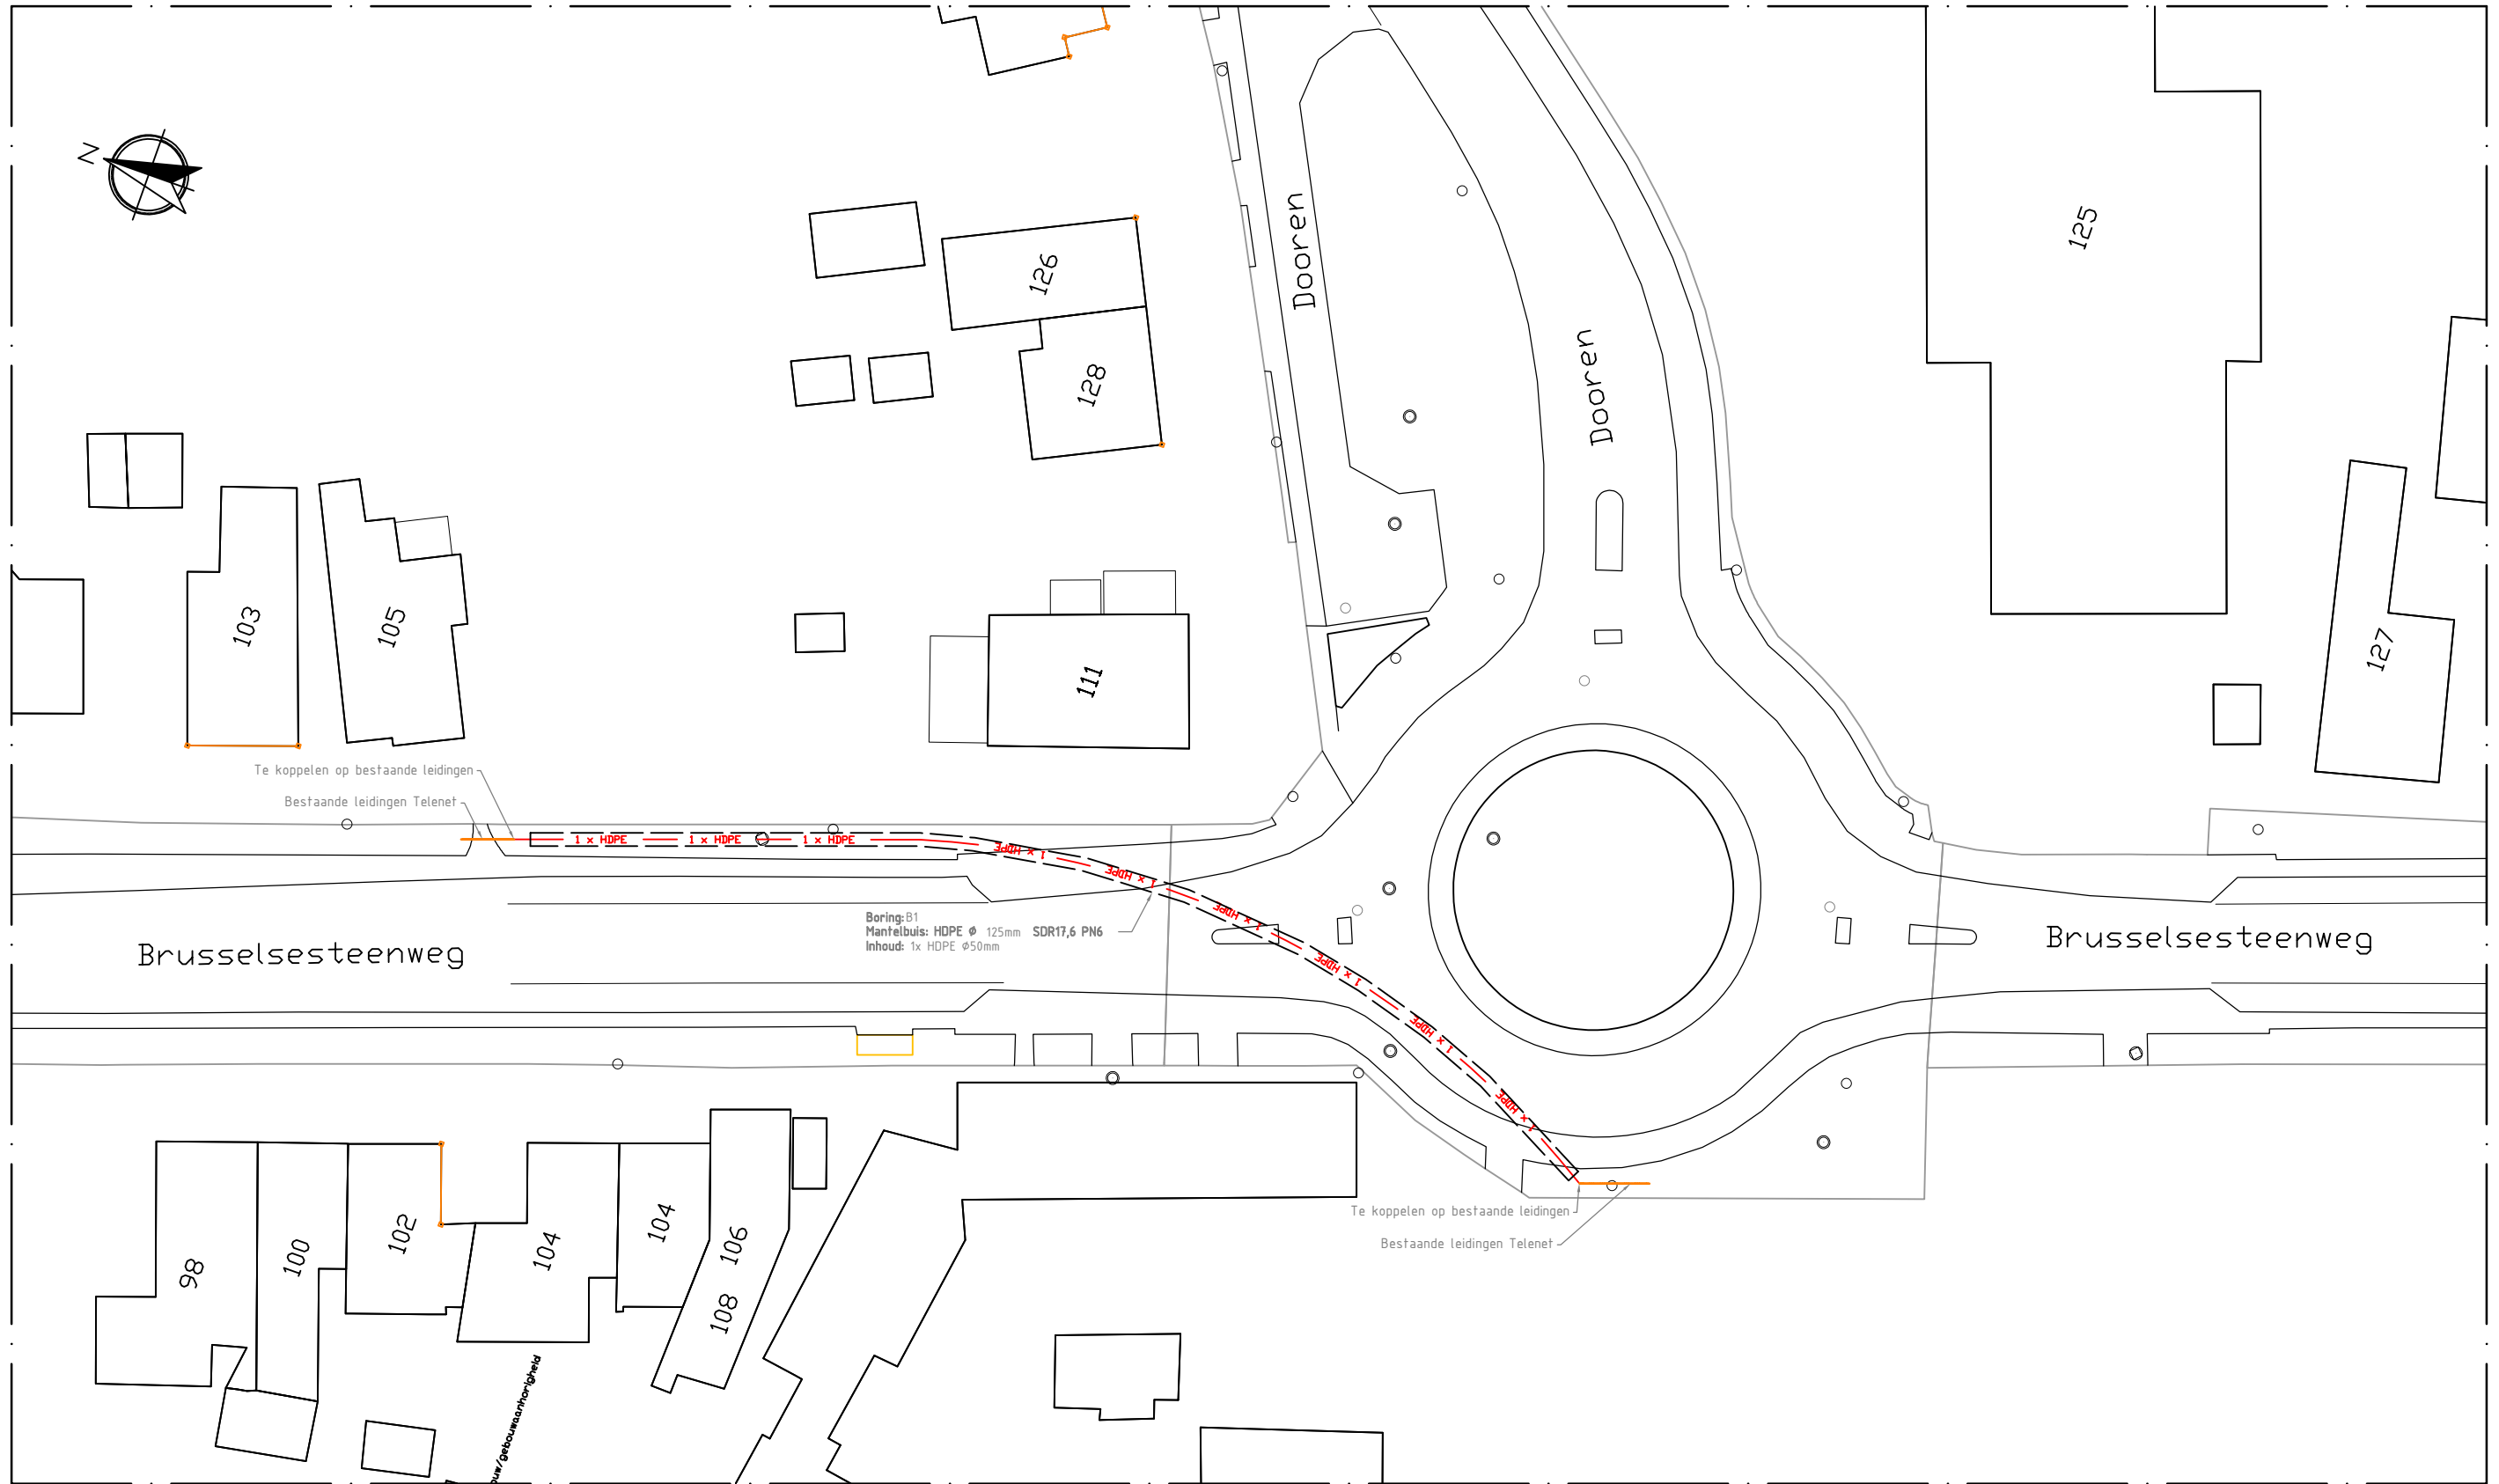

Aannemer



DISTRIBUTION - NORTH
Centrum Zuid 3020 -- B-3530 Houthalen-Helchteren
Tel: +32 (0)11-51.76.11 - Fax: +32 (0)11-51.76.13



Telenet
Liersesteenweg 4
2800 Mechelen

Project: SW20200925
Aanleg van Telecomleiding
SW20200925
WBS: R-039679-100

Locatie: 1785 Merchtem

REV	DATUM	TEK	WIJZIGING	KABELLIGGINGSPLAN	
				FORMAAT: DIN A3	
				PLANNUMMER:	FOLIO:
				SW20200925TOB-A	4
A	26/1/2021	YC	To Build - Vergunningsaanvraag	0510152025 m SCHAAL 1/500	