



Signalisatie- en uitvoeringsplan

Plaats: Merchtem, Stoofstraat /
Brusselsesteenweg / Puursstraat

ADMIBO BVBA
Ternesselei 181
2160 Wommelgem
03/327.93.39
vergunningen@admibo.be



Verantwoordelijke signalisatieplan

Klant:

Suelga bvba
Spieveldstraat 20 A
9160 Lokeren

Fase: 01

Subfase: 01

Versie: 01

Pagina: 1

Tekenaar:

Datum:

Versie:

Omschrijving:

Admibo ref.: P21-02013 (Stoofstraat-Bogaerdstraat)

Joyce


24/08/2021

01

Ontwerp

Klant ref.: 20279190

Aanpassing


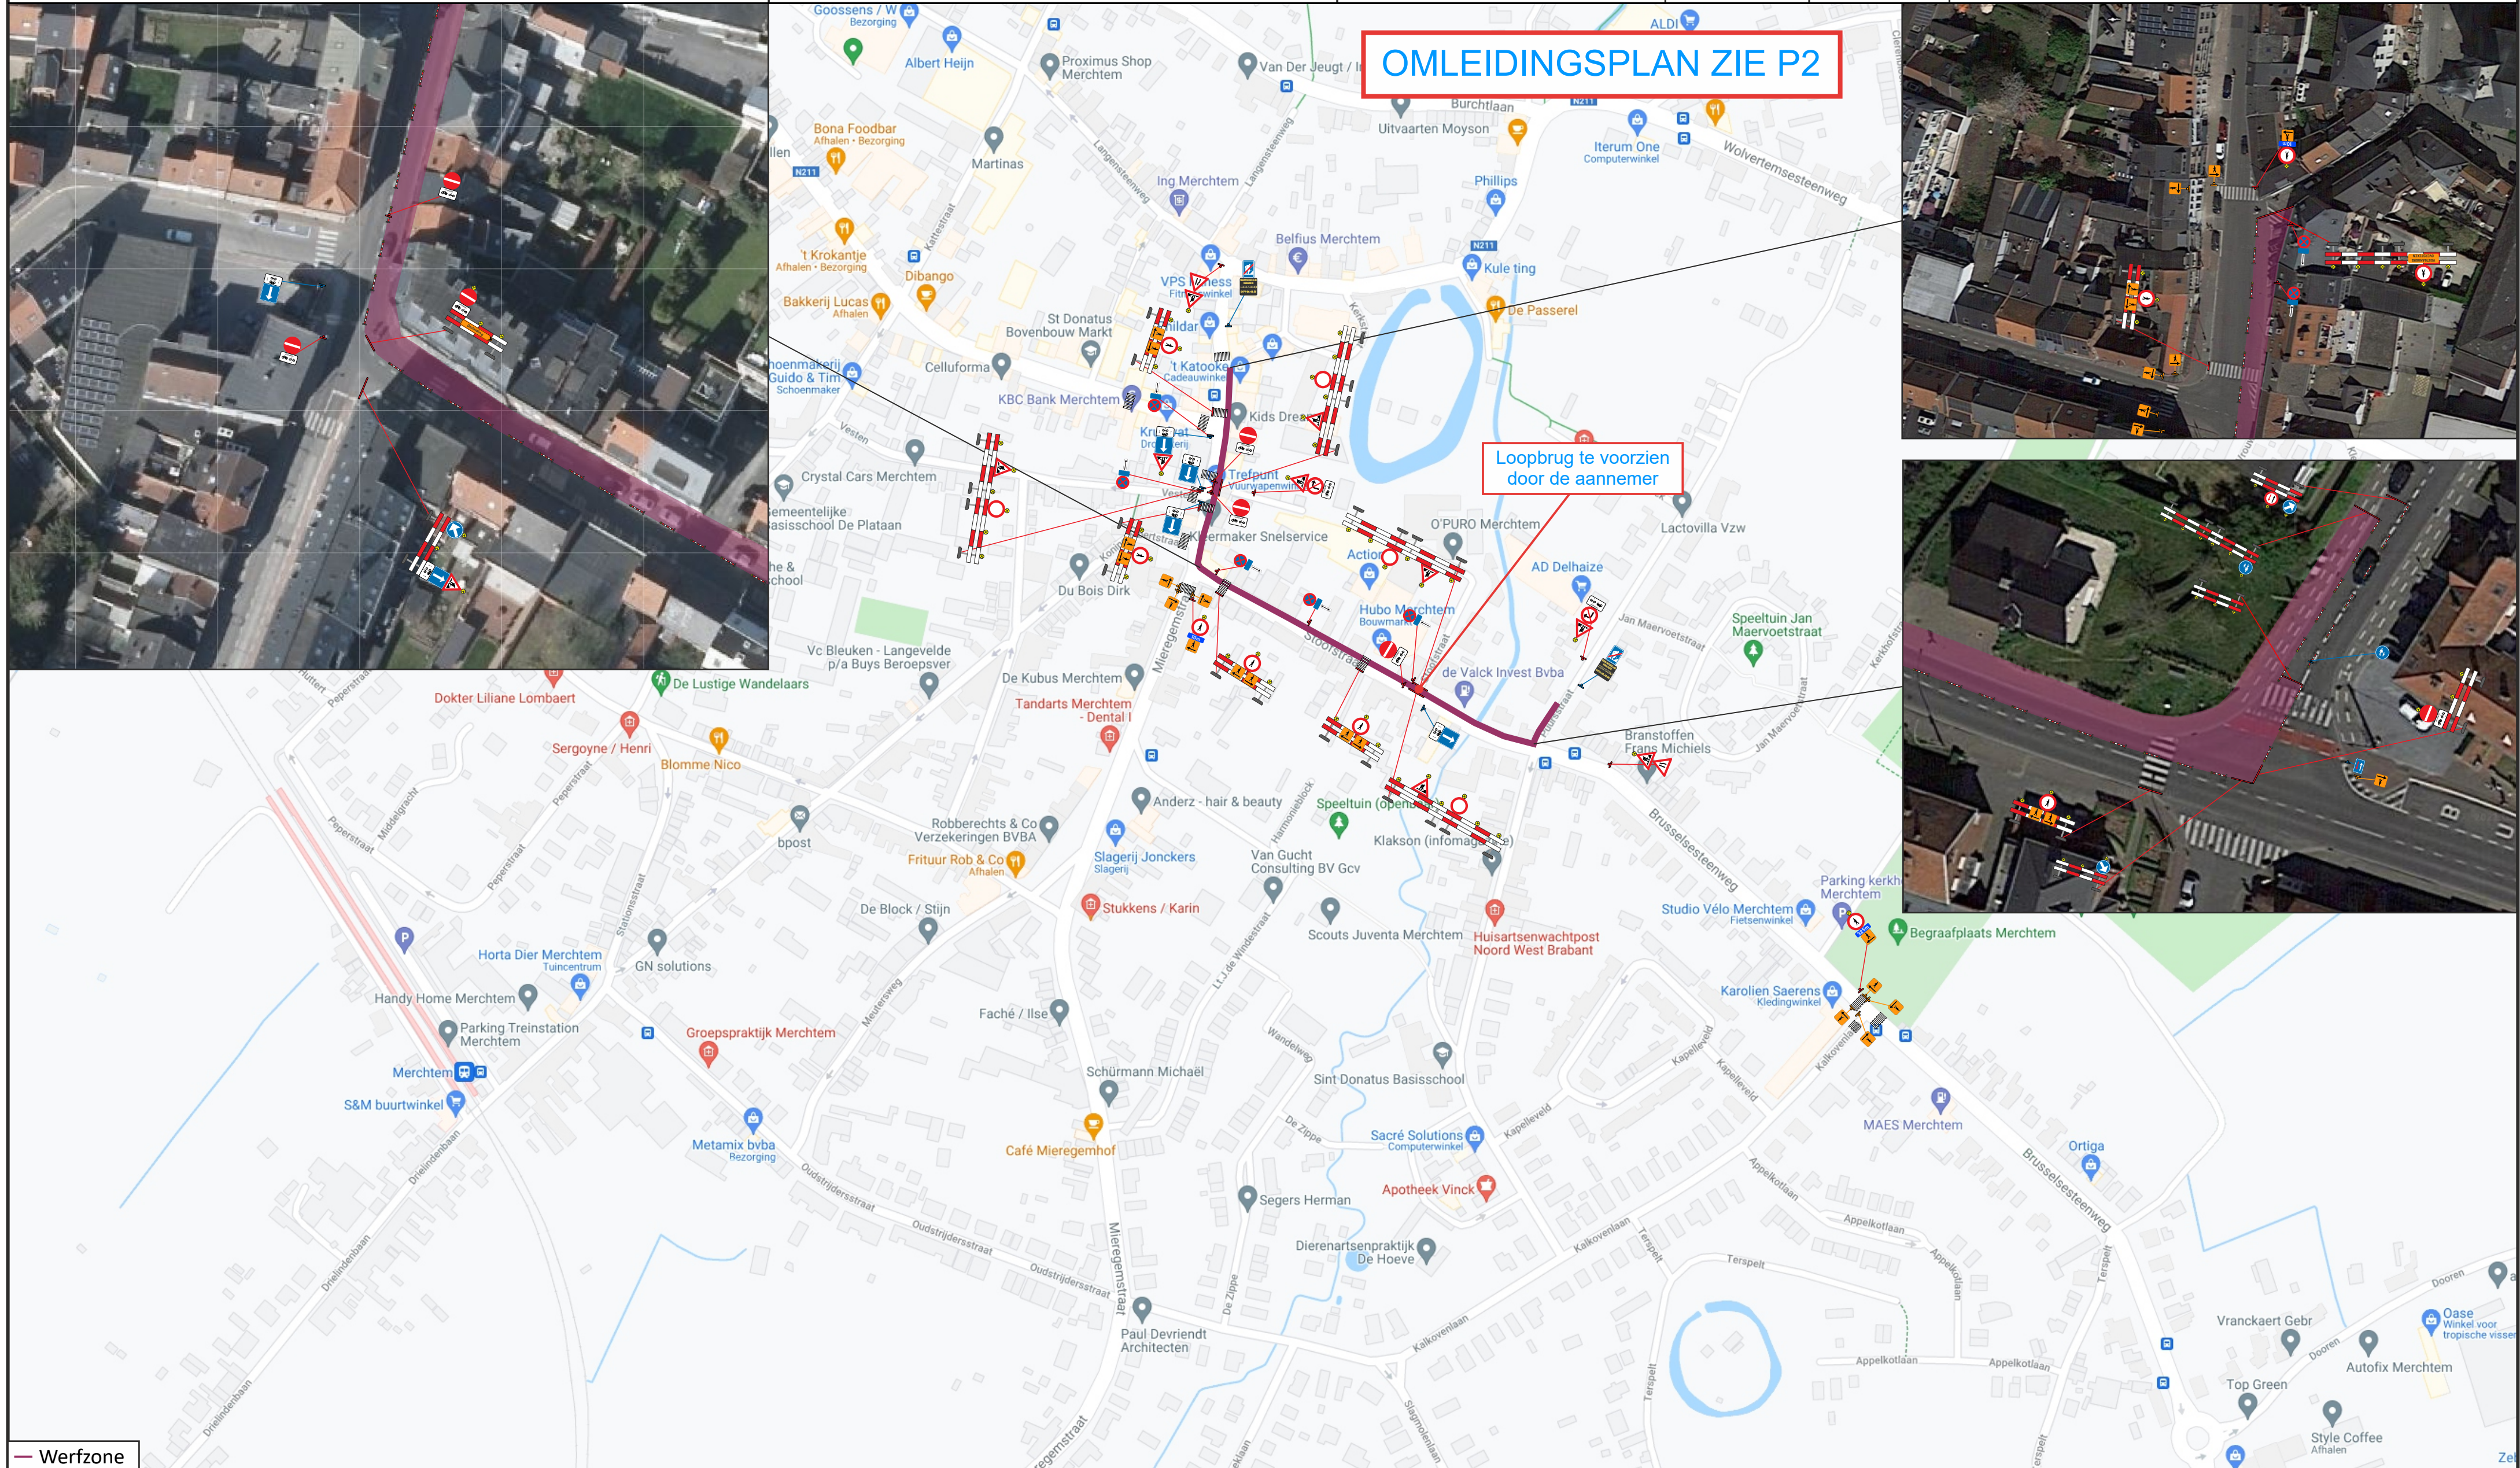


N

Signalisatie- en uitvoeringsplan		ADMIBO BVBA Ternesselei 181 2160 Wommelgem 03/327.93.39 vergunningen@admibo.be		ADMIBO UW FLEXIBELE PARTNER Verantwoordelijke signalisatieplan		Klant: Suelga bvba Spieveldstraat 20 A 9160 Lokeren	
Plaats: Merchtem, Stoofstraat / Brusselsesteenweg / Puursstraat		Tekenaar:		Datum:		Omschrijving:	
Fase: 01		Subfase: 01		Versie: 01		Pagina: 2	
Admibo ref.: P21-02013 (Stoofstraat-Bogaerdstraat)		Joyce		24/08/2021		01	
Klant ref.: 20279190						Aanpassing	



Signalisatie- en uitvoeringsplan				ADMIBO BVBA Ternesselei 181 2160 Wommelgem vergunningen@admibo.be Algemeen: 03/327.93.39 Interventiedienst: 0474/66.43.58		Klant: Suelga bvba Spieveldstraat 20 A 9160 Lokeren
Plaats: Merchtem, Brusselsesteenweg / Puursstraat				Tekenaar:	Datum:	Omschrijving:
Fase: 01	Subfase: 01	Versie: 01	Pagina: 01	Joyce	24/08/2021	Ontwerp
Admibo ref.: P21-02013 (Stoofstraat / Bogaerdstraat)						Aanpassing
Klant ref.: 20279190						

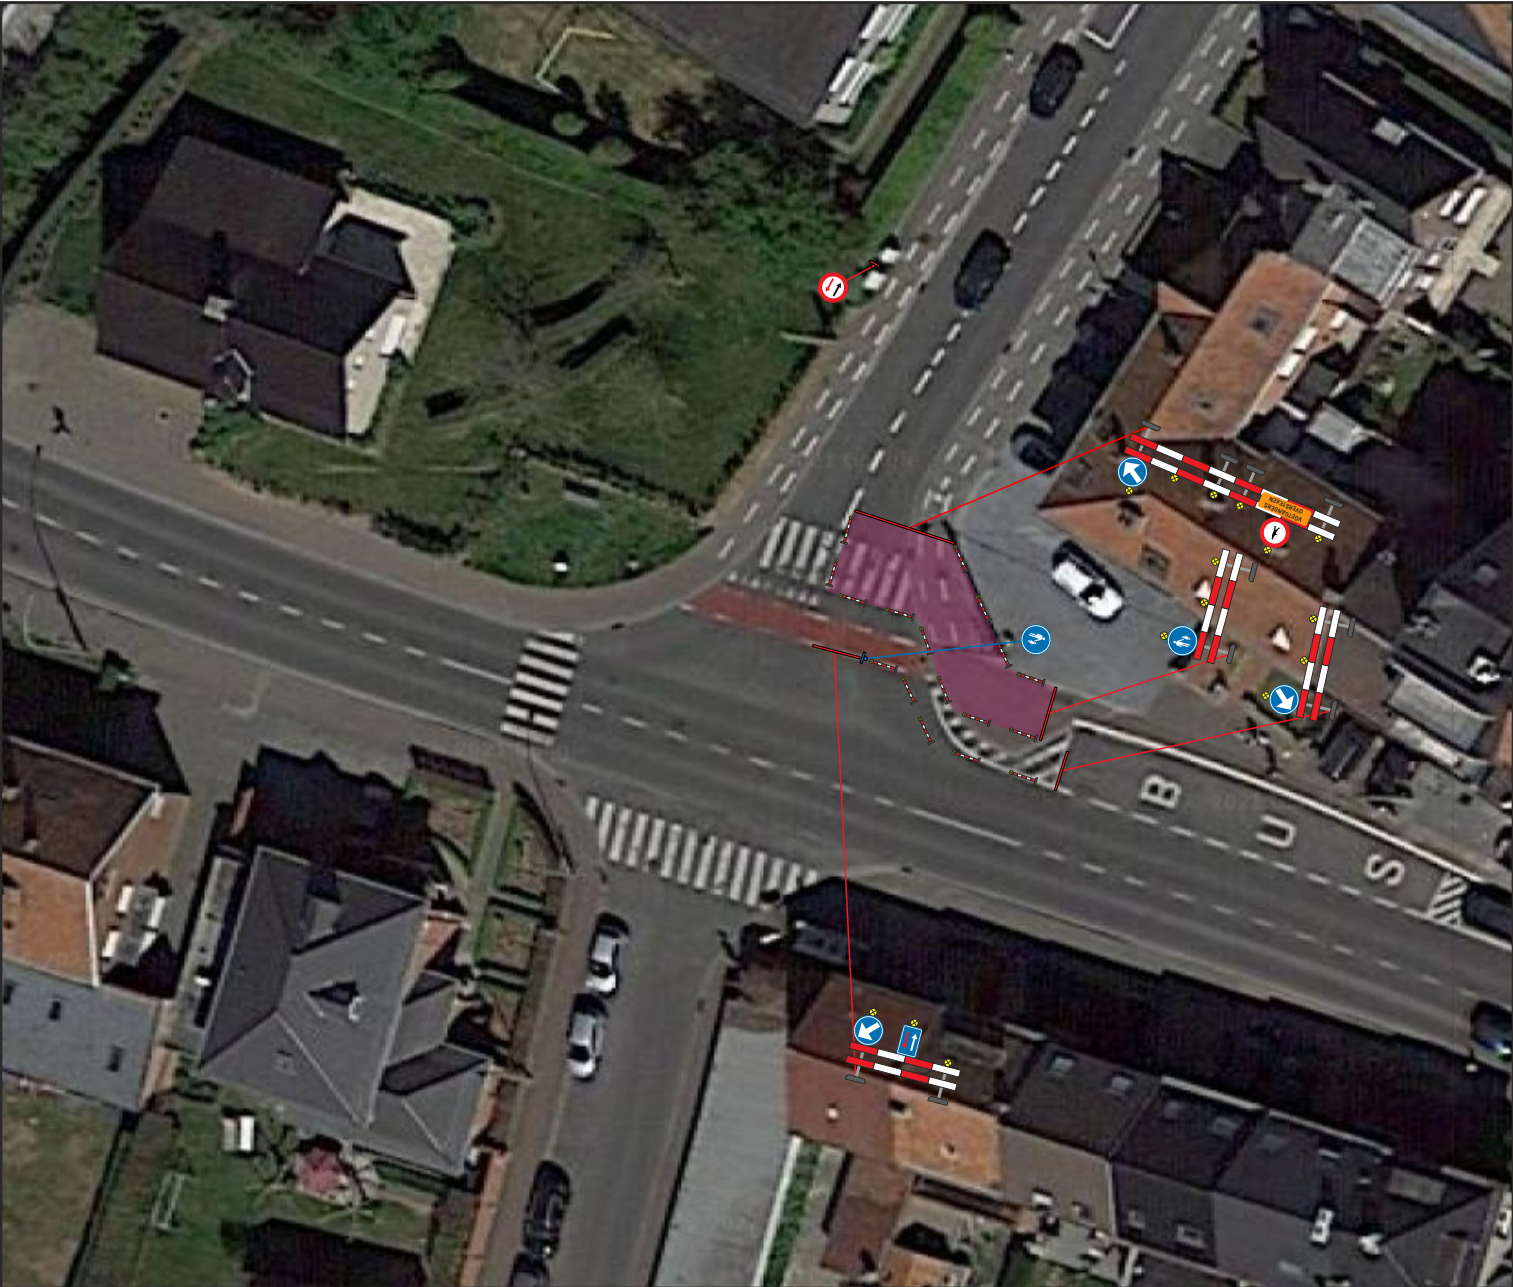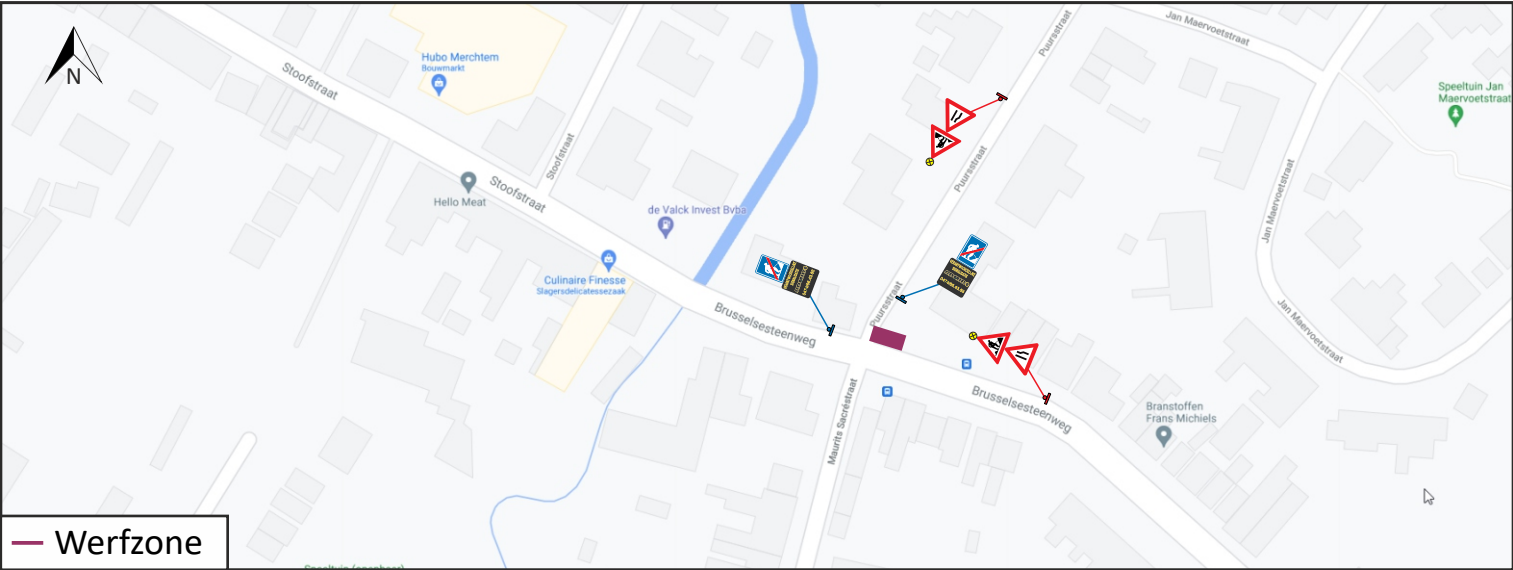

Signalisatie- en uitvoeringsplan				ADMIBO BVBA Ternesselei 181 2160 Wommelgem vergunningen@admibo.be Algemeen: 03/327.93.39 Interventiedienst: 0474/66.43.58		Klant: Suelga bvba Spieveldstraat 20 A 9160 Lokeren	
Plaats: Merchtem, Stoofstraat				Tekenaar: Joyce		Omschrijving:	
Fase: 01	Subfase: 01	Versie: 01	Pagina: 01	Datum: 24/08/2021		Ontwerp	
Admibo ref.: P21-02013 (Stoofstraat / Bogaerdstraat)						Aanpassing	
Klant ref.: 20279190							

