
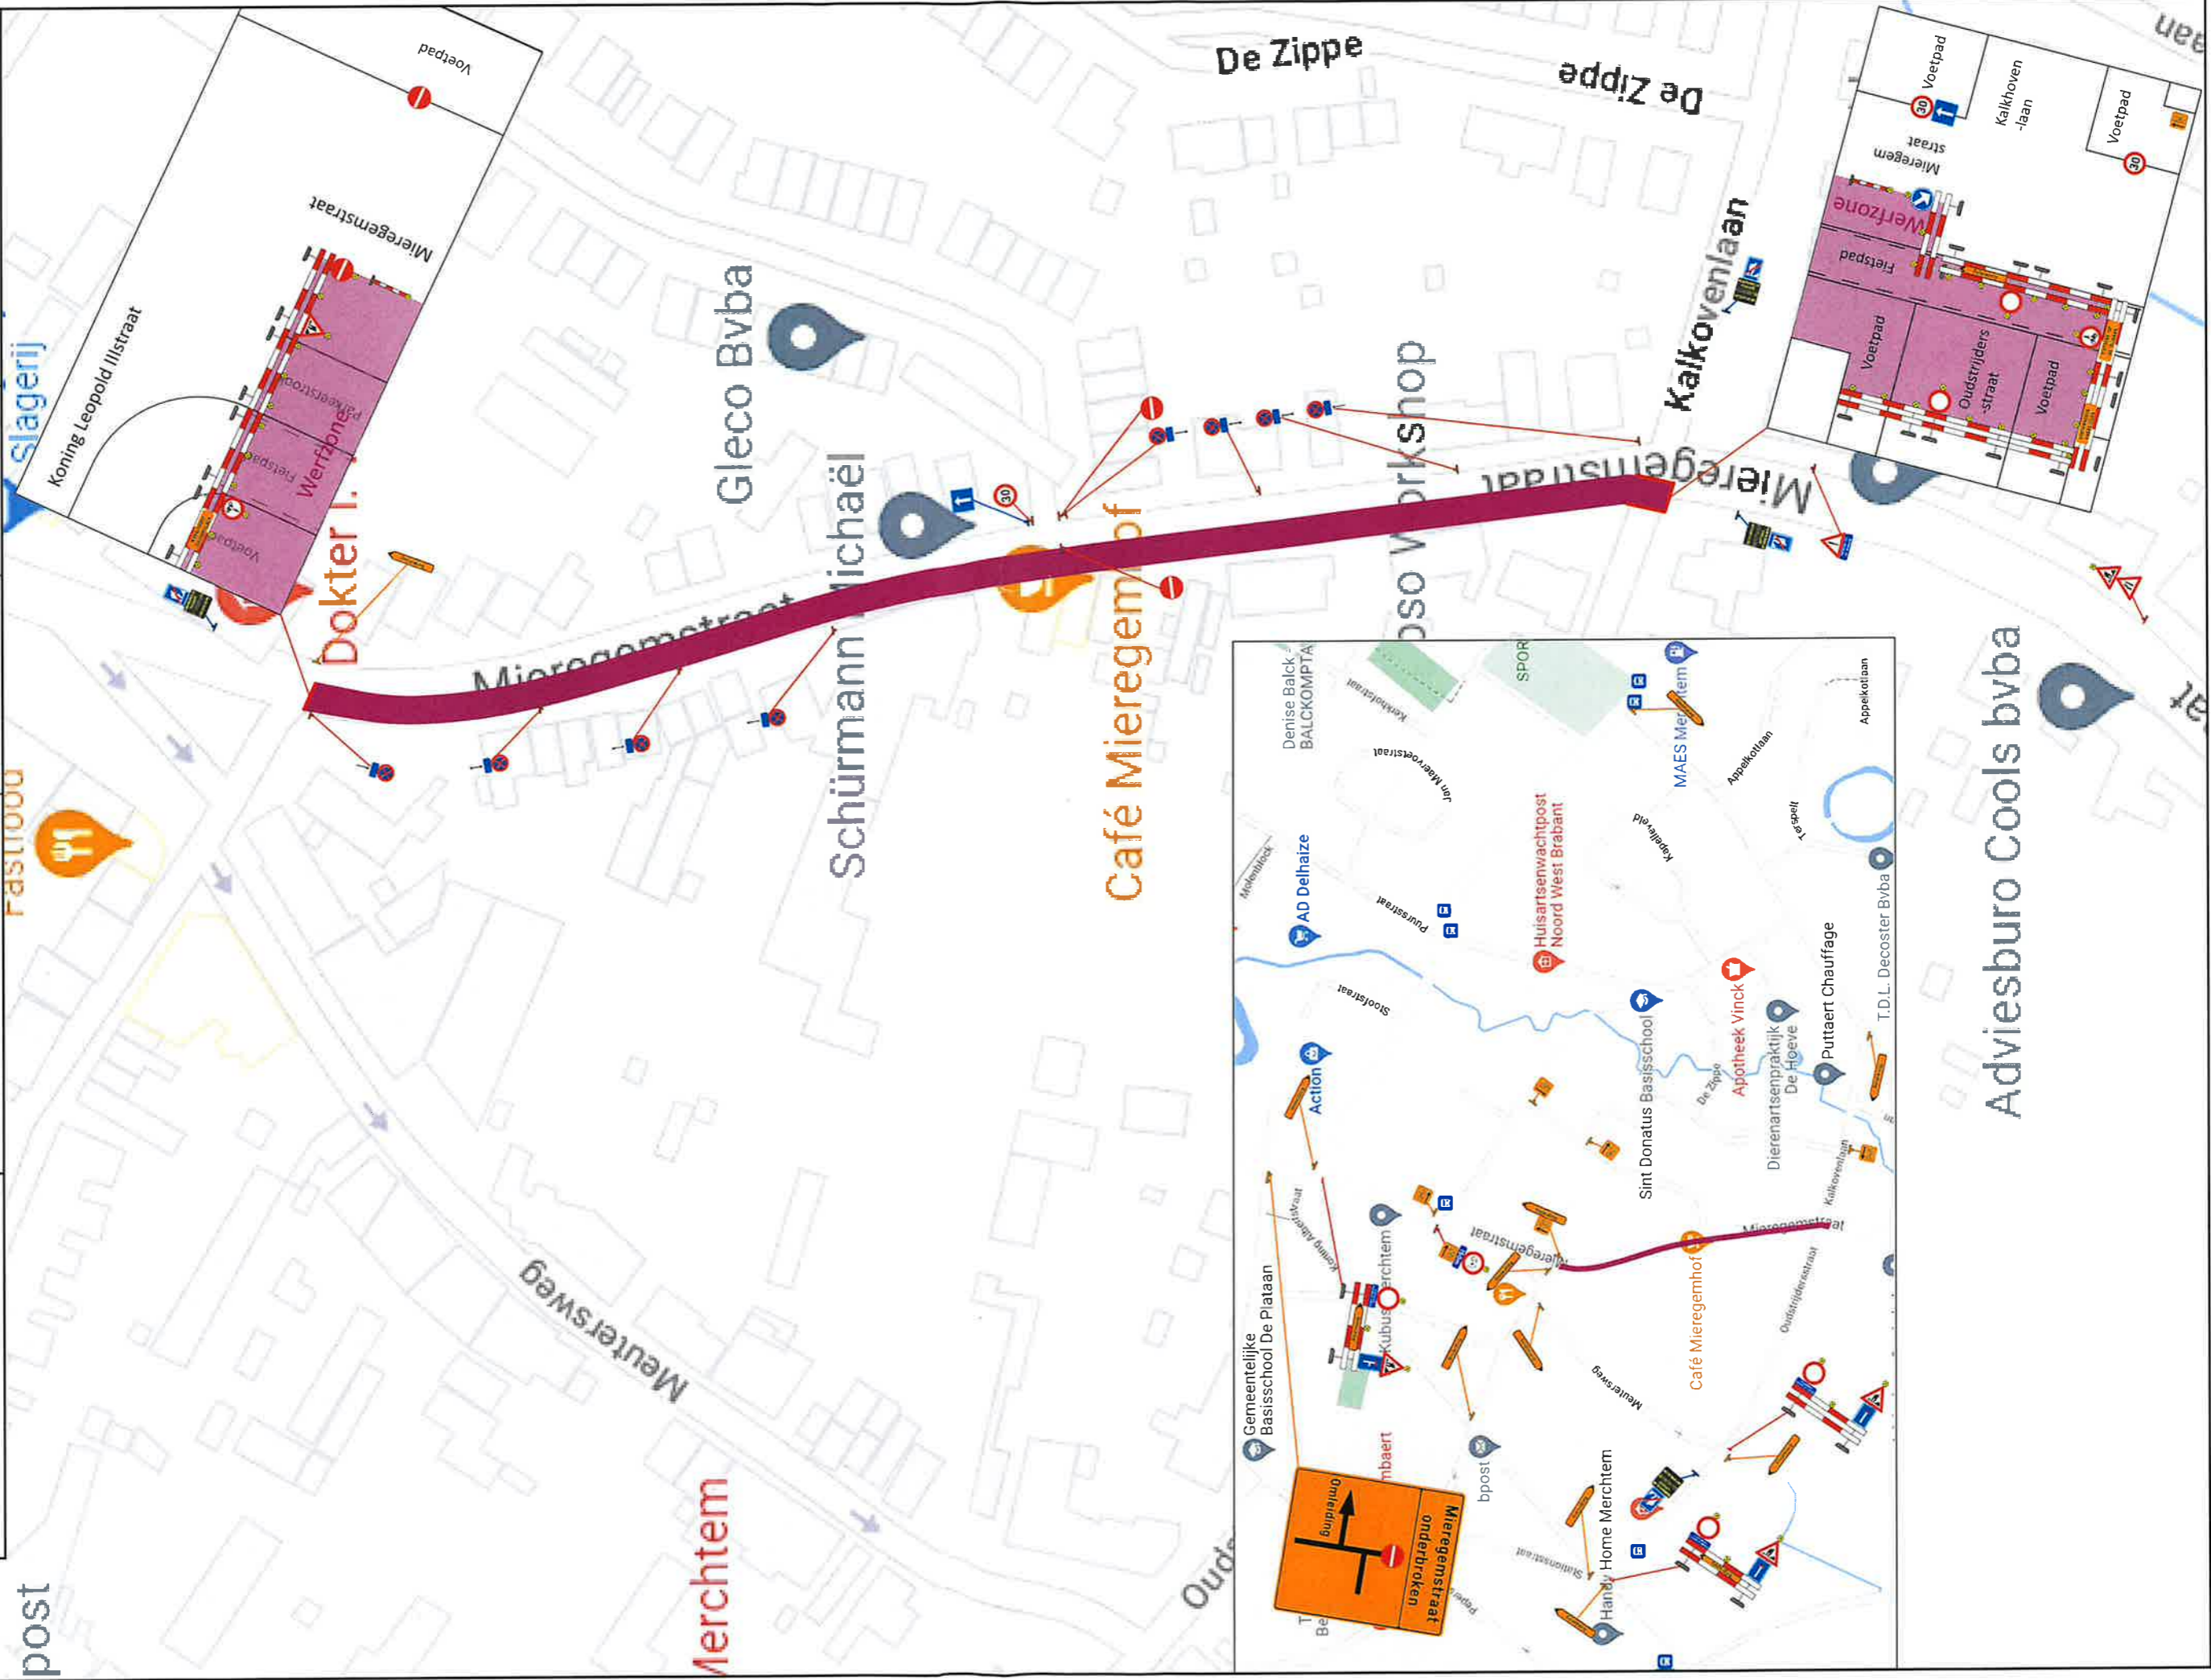


Legende	Schaal(1:500)	Signalisatie- en uitvoeringsplan	ADMIBO BVBA Ternesselei 181 2160 Wommelgem vergunningen@admibo.be Algemeen: 03 927 93 39	Klant: EBN-Tech bvba Mercuriusstraat 4 9160 Lokeren
	 Werfzone			
		Fase: 03   Subfase: 01   Versie: 02   Pagina: 1	Tekenaar: Arne	Omschrijving: Ontwerp
		Klant ref.: P22-00319	Arne	Aanpassing
			Datum: 10/02/2022	
			15/02/2022	



Adviesburo Cools bvba

Legende	Schaa(1:500)		Signalisatie- en uitvoeringsplan		ADMIBO BVBA Ternesselei 181 2160 Wommelgem vergunningen@admibo.be Algemeen: 03/327.93.39 Interventiedienst: 0474/66.43.58		Klant: EBN-Tech bvba Mercuriusstraat 4 9160 Lokeren	
	Werfzone		Fase: 03	Subfase: 01	Versie: 02	Pagina: 2	Tekenaar:	Datum:
		Admibo.ref.: P22-00319		Arne		10/02/2022		Ontwerp
		Klant.ref.:		Arne		15/02/2022		Aanpassing

