



Legende:

— Werfzone

SIGNALISATIE - EN UITVOERINGSPLAN

Plaats: Merchtem, Dries

ADMIBO BVBA
Ternesseelei 181
2160 Wommelgem
vergunningen@admibo.be
Algemeen: 03/327.93.39 - Interventiediens: 0474/66.43.58




Klant:
Bruggeman-Maes bvba
Ellermanstraat 14 bus 4
2060 Antwerpen



Fase: 12	Subfase: 01	Versie: 01	Pagina: 1
Admibo ref.: P22-02582			
Klant ref.: /			

Tekenaar:	Datum:
Andi	13/12/2022
Andi	21/12/2022

Omschrijving:
Ontwerp
Aanpassing

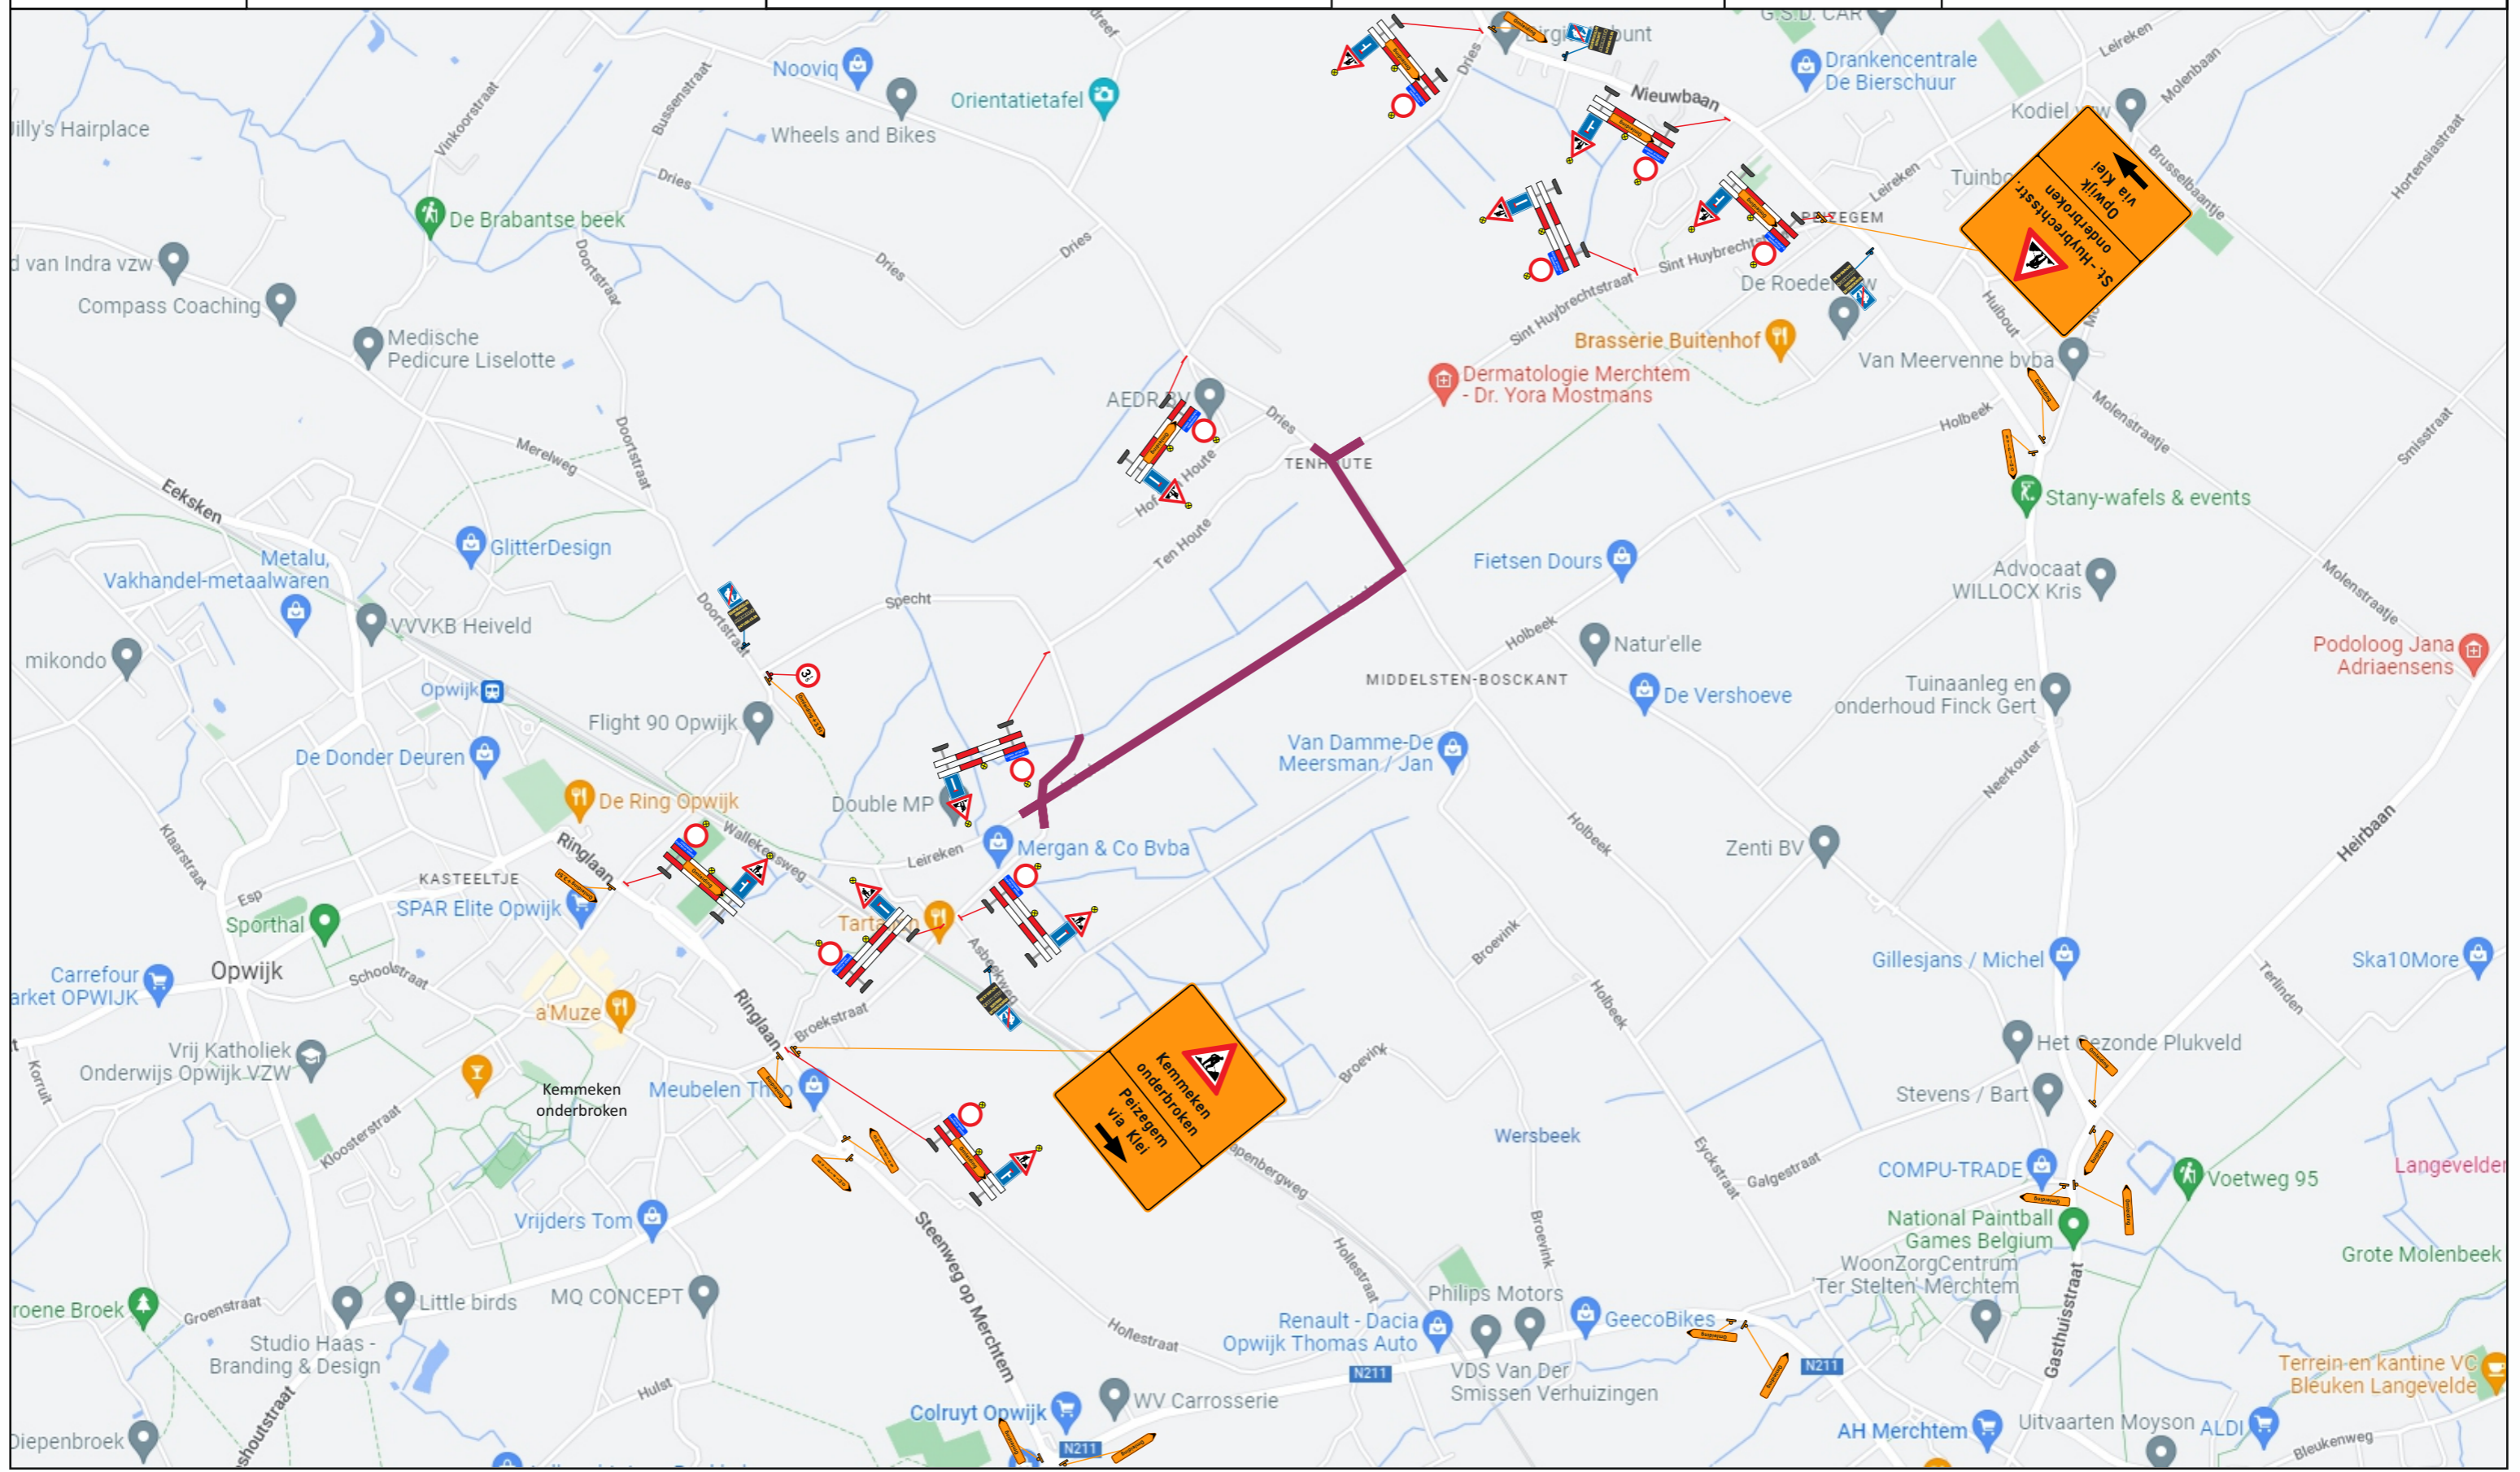



Legende:

 Werfzone

SIGNALISATIE - EN UITVOERINGSPLAN

Plaats: Merchtem, Dries

ADMIBO BVBA
Ternesselei 181
2160 Wommelgem
vergunningen@admibo.be
Algemeen: 03/327.93.39 - Interventiediens: 0474/66.43.58



Klant:
Bruggeman-Maes bvba
Ellermanstraat 14 bus 4
2060 Antwerpen



<u>Fase:</u> 12	<u>Subfase:</u> 01	<u>Versie:</u> 01	<u>Pagina:</u> 2
<u>Admibo ref.:</u> P22-02582			
<u>Klant ref.:</u> /			

<u>Tekenaar:</u>	<u>Datum:</u>
Andi	13/12/2022
Andi	21/12/2022

<u>Omschrijving:</u>
Ontwerp
Aanpassing

