

Merchtem

Dries

Signalisatieplan - Fase 3


Plan	19/04/2022	Revisie	F22-1008-03	A
------	------------	---------	-------------	---

Gezien en goedgekeurd	Naam	Datum	Opmerking	Statu
	A	19/04/22	Ontwerp	GVN
				SO


 Joost de Blaauw 81
 2830 Wilbroek

Tel - 03 288 75 28
 Fax - 03 288 75 77

Email - info@fero.be
 Web - www.fero.be

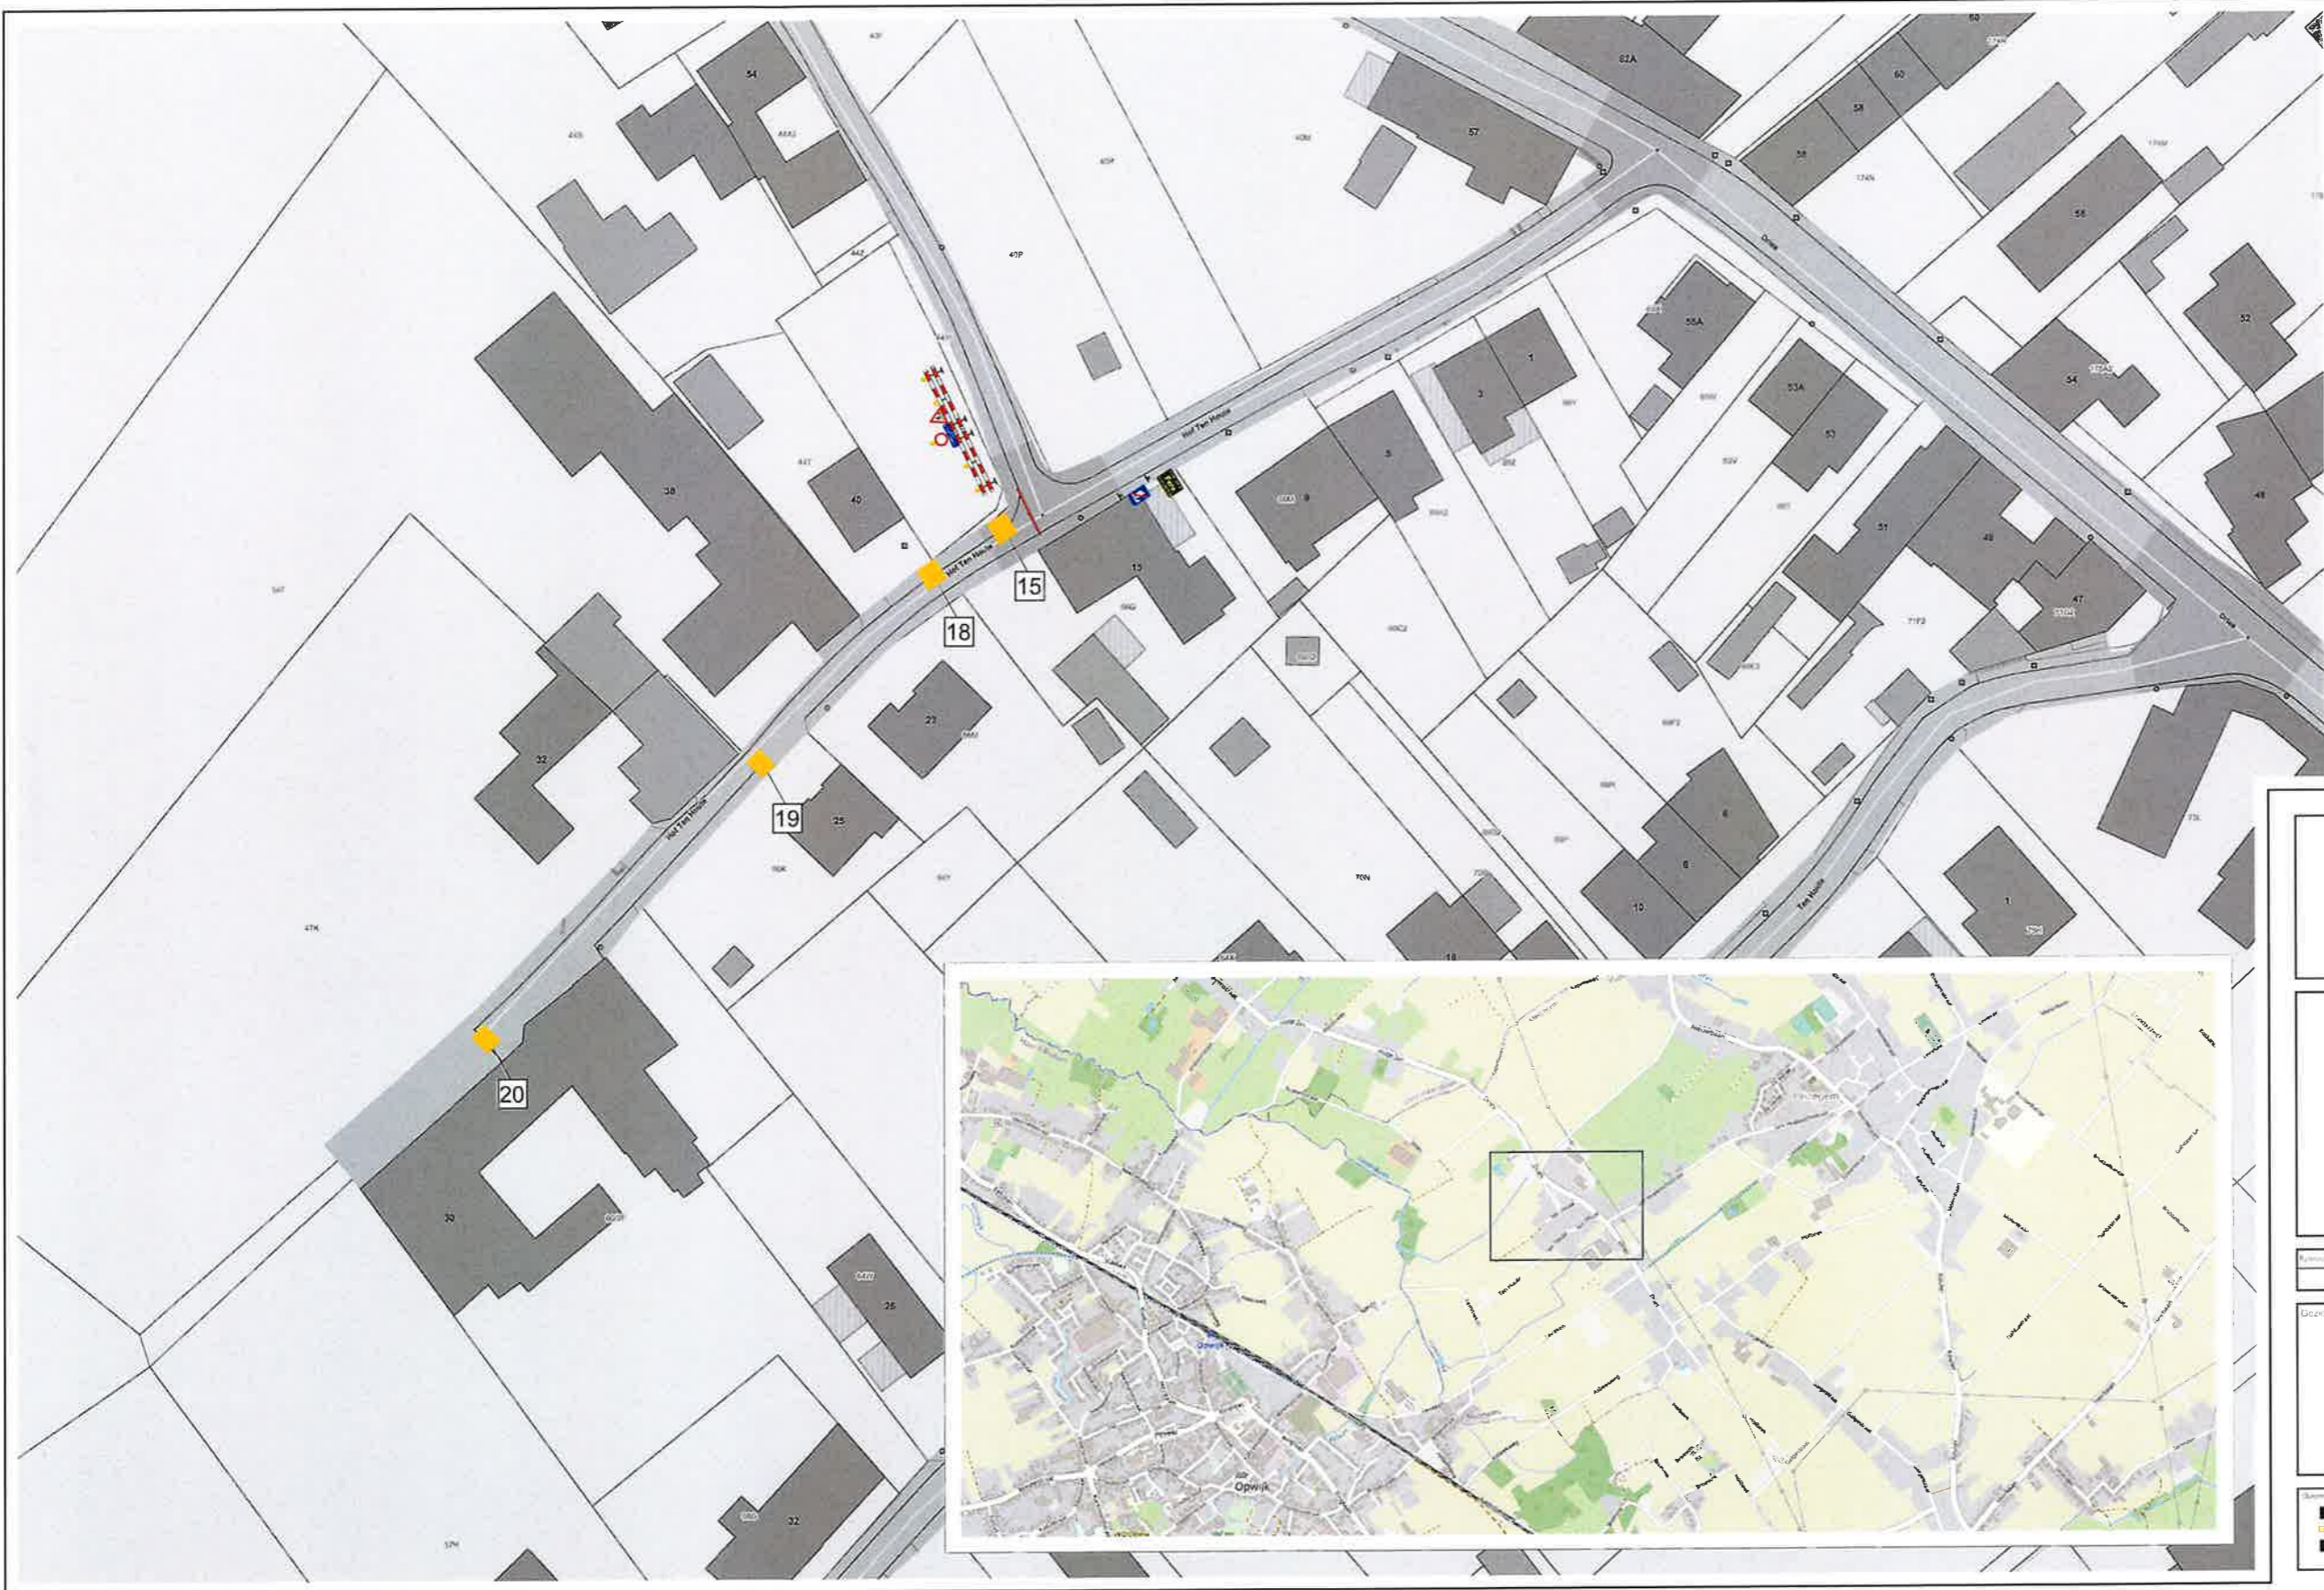

Merchtem

Dries

Signalisatieplan - Fase 4

Plannummer	Datum	Planomschrijving	Bladnummer
A1	19/04/2022	F22-1008-04	A

Goedgekeurd en geadviseerd door	Bladnummer	Datum	Stadium	Verantwoordelijke
	A	19/04/22	Ontwerp	GVN
				SO






Jozef de Bieckstraat 81
 2830 Wilrijk
 Tel - 03 288 75 28
 Fax - 03 288 75 77
 Email - info@fero.be
 Web - www.fero.be



Merchtem

Dries

Signalisatieplan - Fase 5


Revisie	Nummer	Datum	Opmerking	Werkzaam
A1		19/04/2022		F22-1008-05 A

Goeden en goedgekeurd	A	19/04/22	Ontwerp	GVN
				SO

Jozef de Bockstraat 01
 2830 Wilbeek

Tel - 03 288 75 28
 Fax - 03 288 75 77

Email - info@fero.be
 Web - www.fero.be

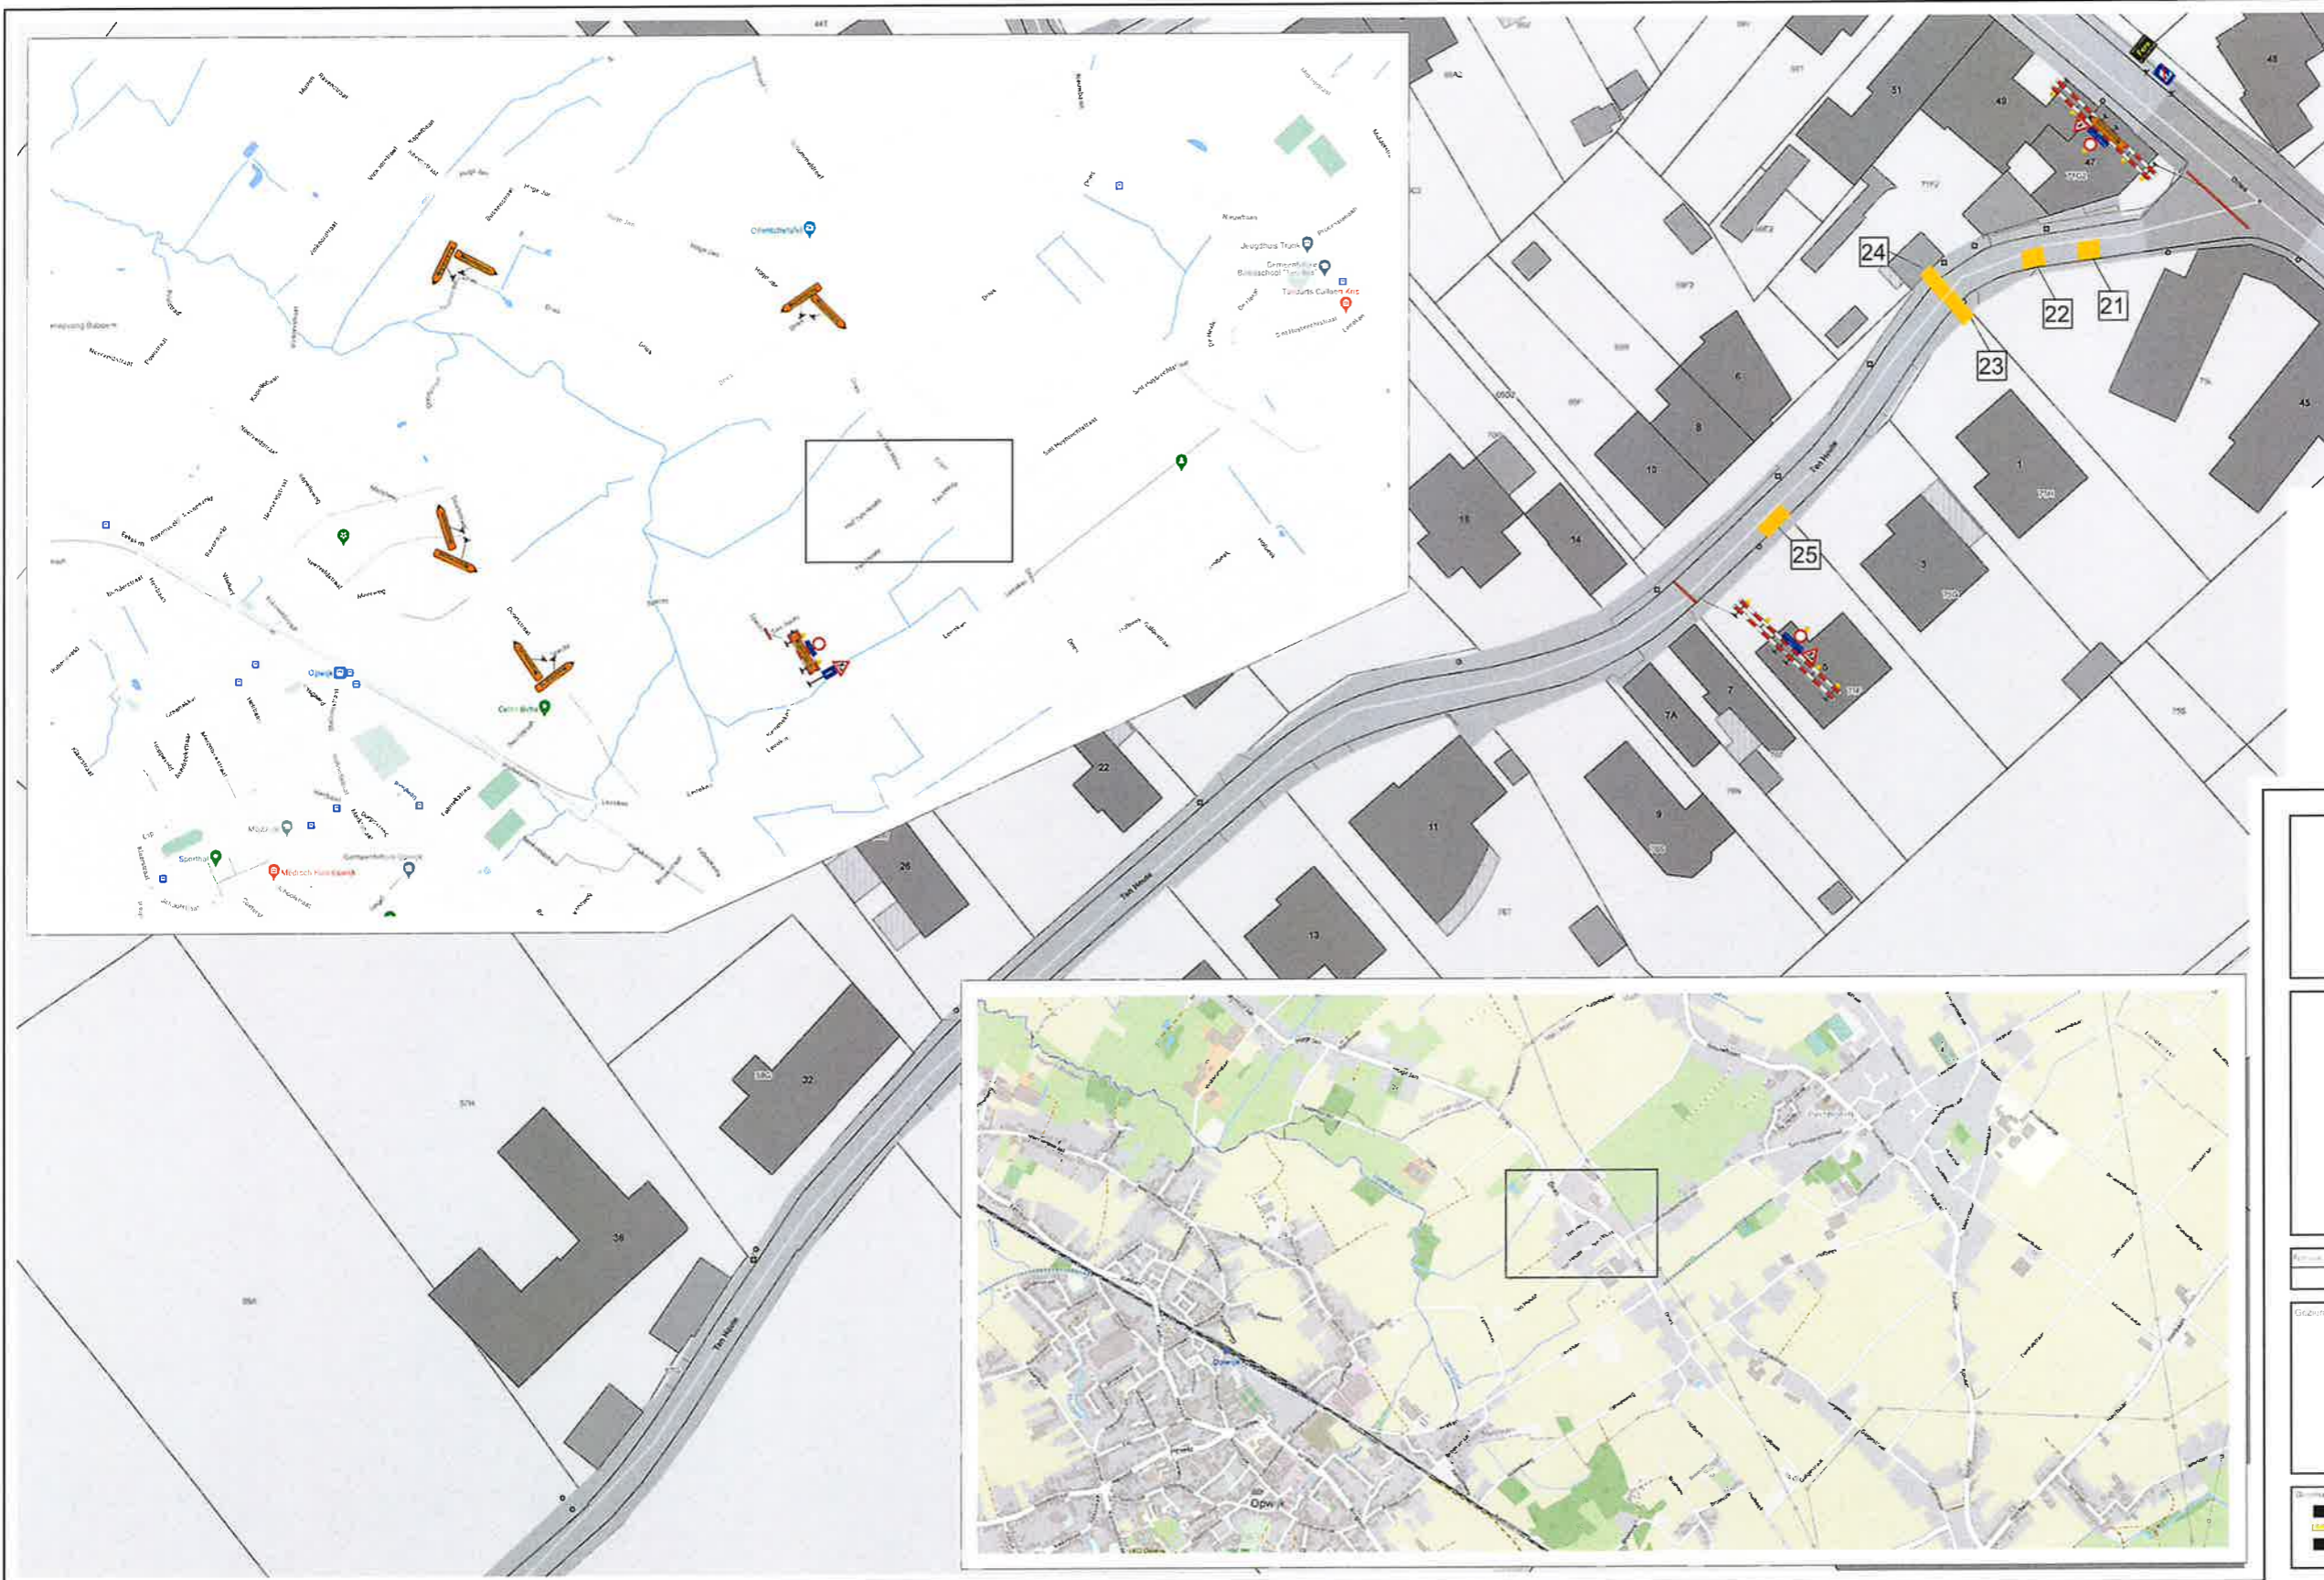

Merchtem


Dries

Signalisatieplan - Fase 6

Plan	A1	Datum	19/04/2022	Referentie	F22-1008-06	Bladz.	A
------	----	-------	------------	------------	-------------	--------	---

Gebruik en goedgekeurd	Werk	Datum	Definitief	Werk
1992	A	19/04/22	Ontwerp	GVN
				SO


 Jozef de Bleckstraat 81
 2830 Wilbeek
 Tel - 03 288 75 28
 Fax - 03 288 75 77
 Email - info@fero.be
 Web - www.fero.be

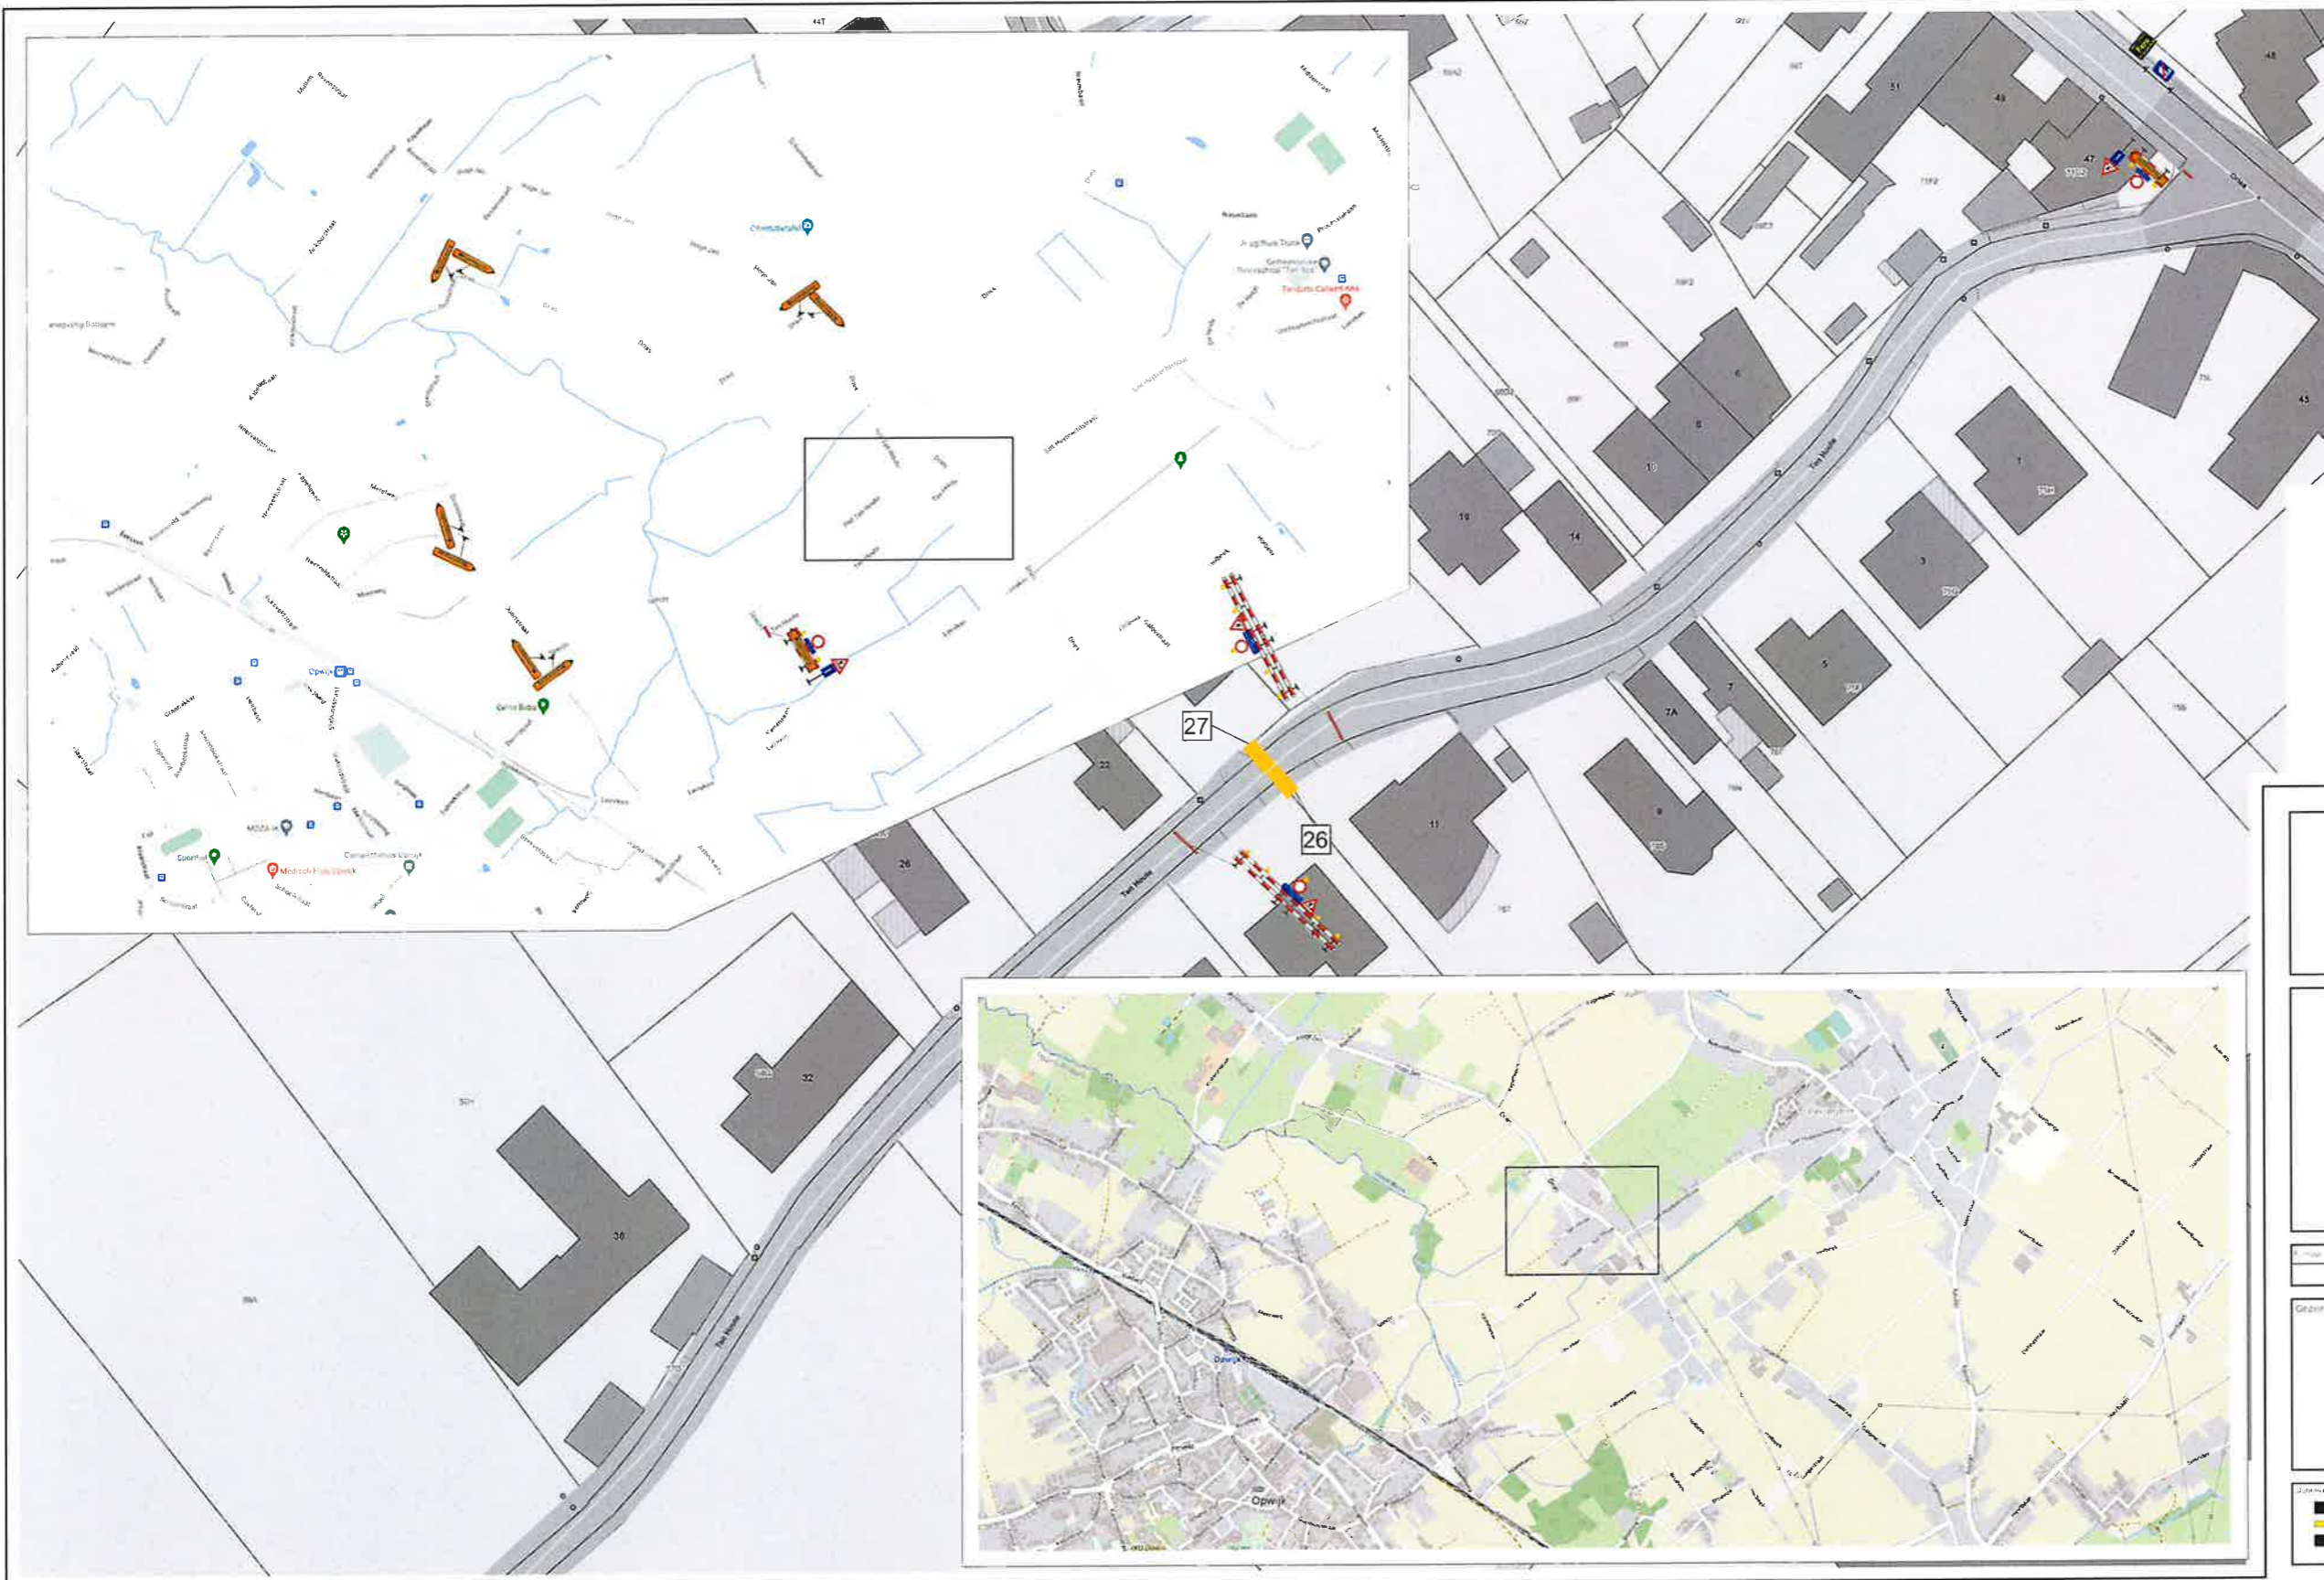


Merchtem

Dries

Signalisatieplan - Fase 7

Plan	Datum	Revisie	Werk
A1	19/04/2022		F22-1008-07 A
Gebouwen/voorzieningen	Werk	Datum	Werkzaam
	A	19/04/22	Ontwerp
			GJV
			SO

Jozef de Blieckstraat 81
 2630 Wilrijk
 Tel - 03 288 75 28
 Fax - 03 288 75 77
 E-mail - info@fero.be
 Web - www.fero.be

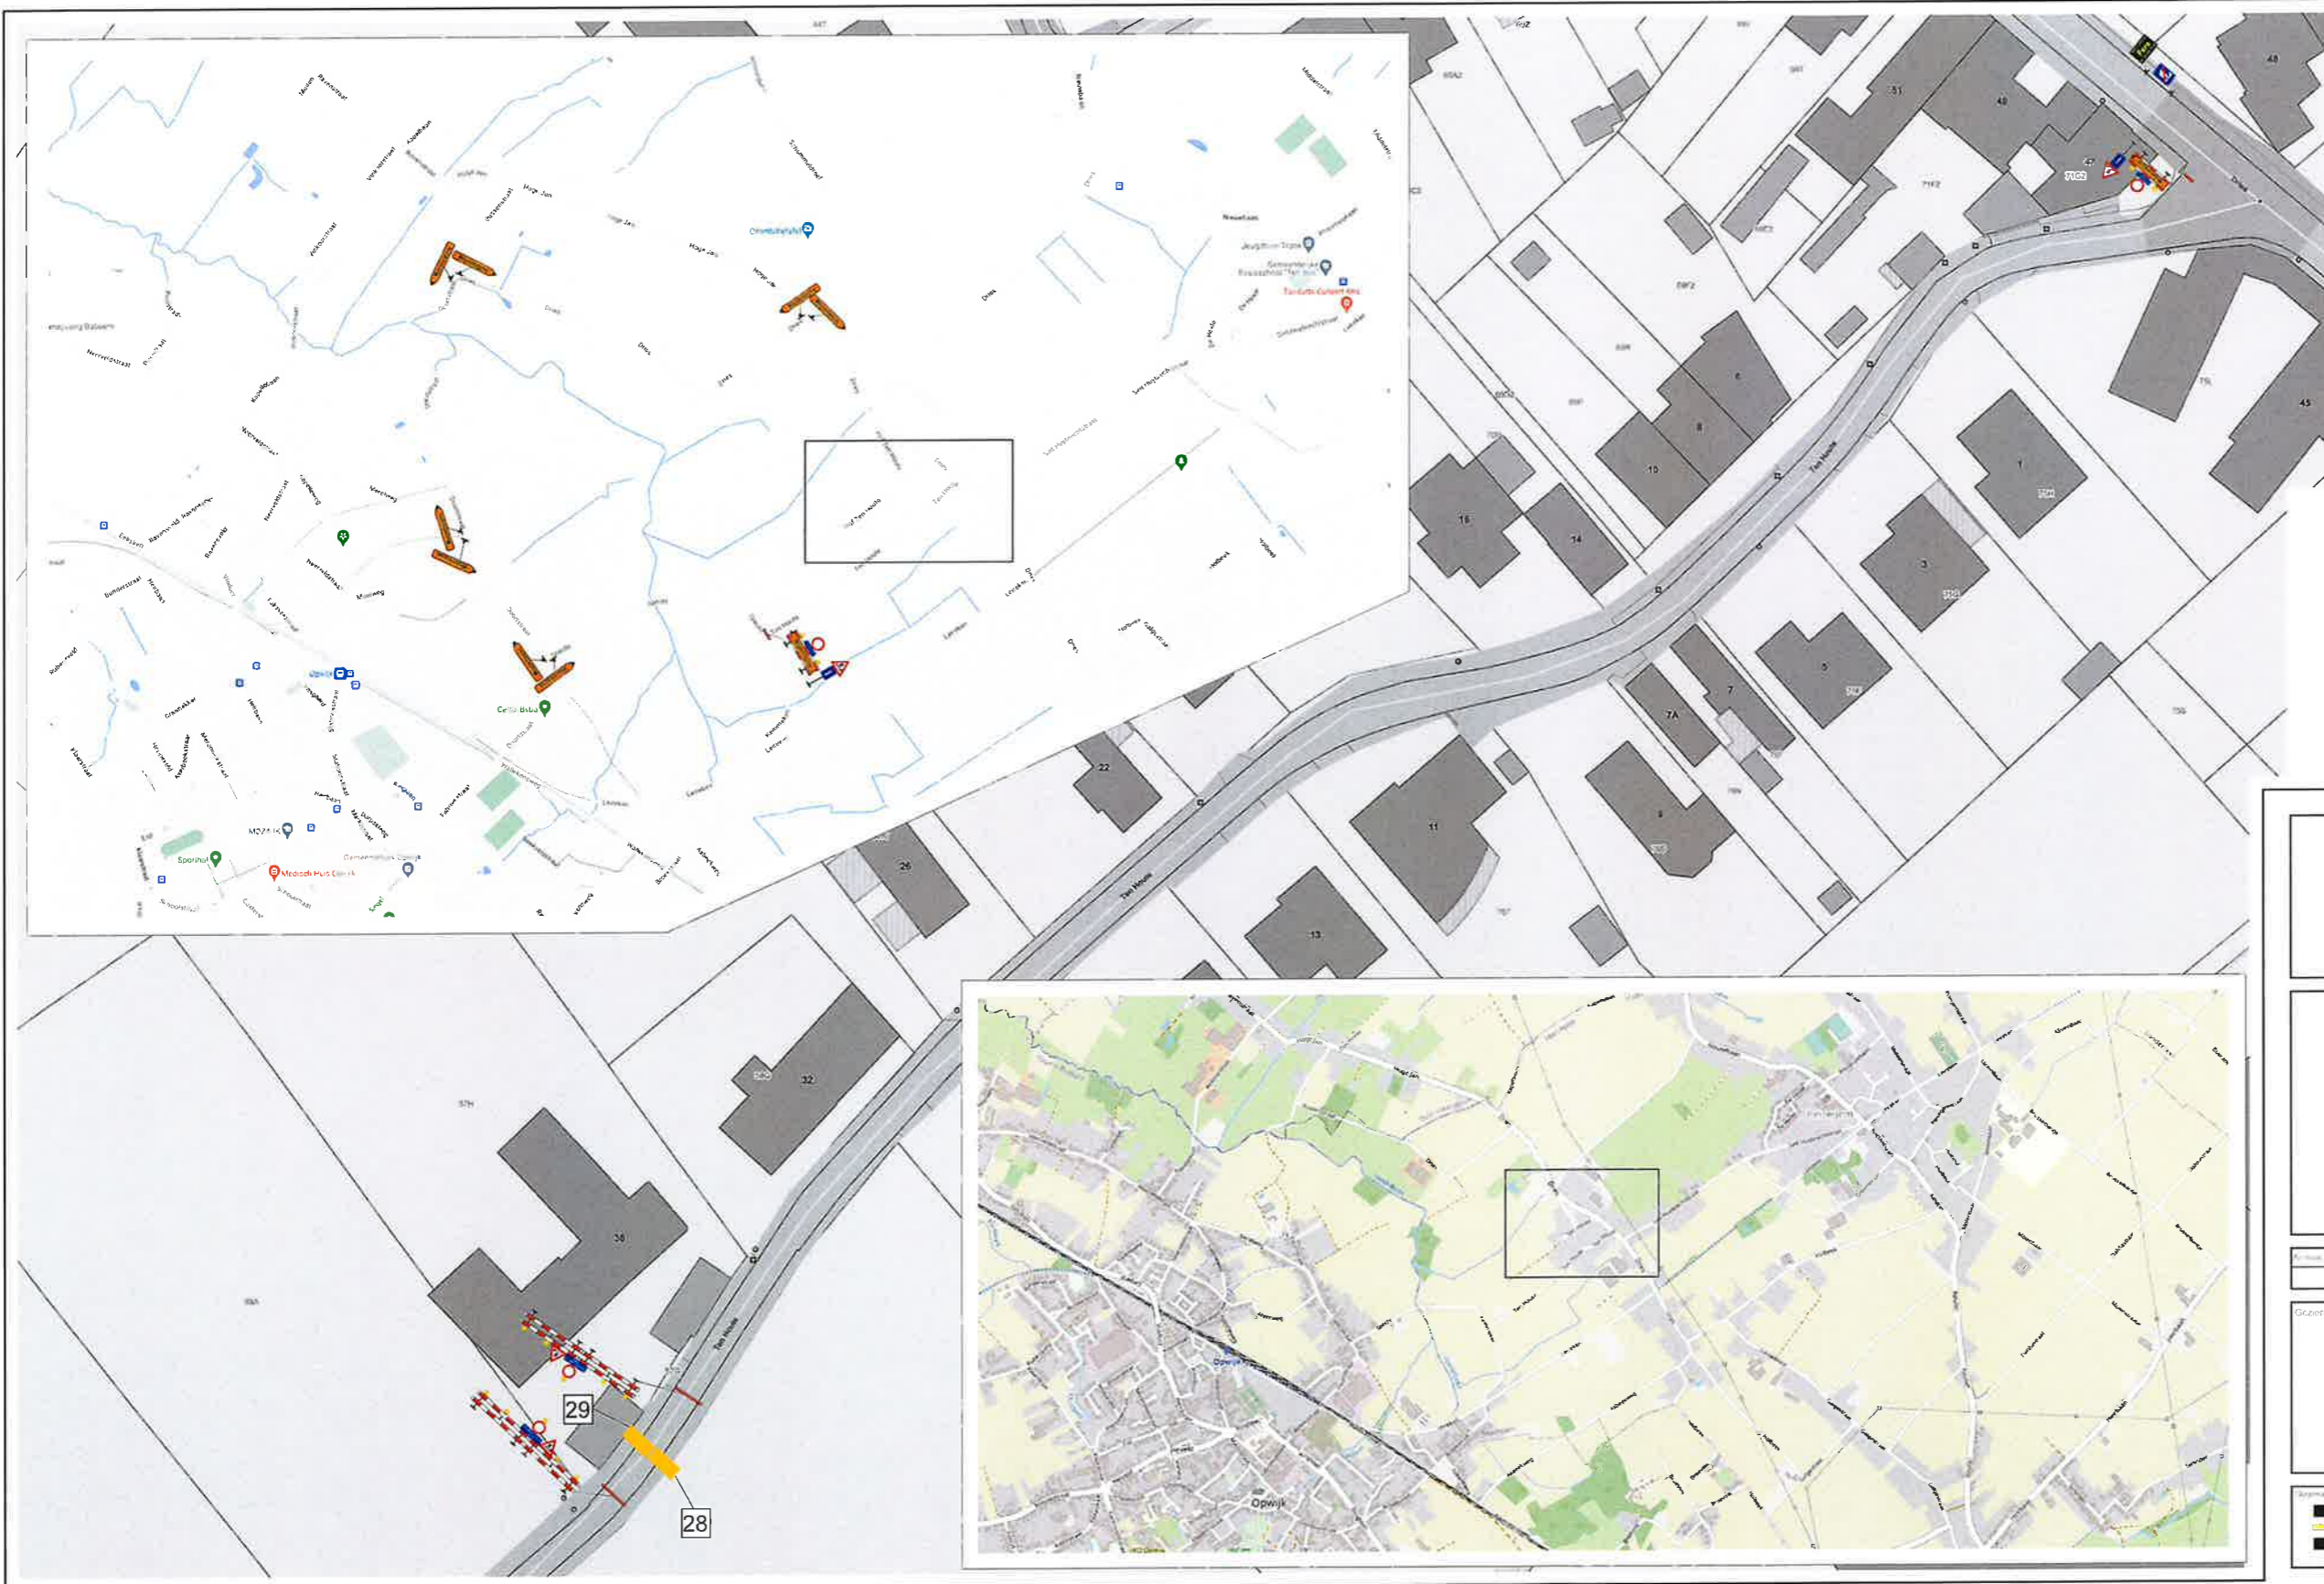

Merchtem

Dries

Signalisatieplan - Fase 8

Titel	Datum	Revisie	Blad
A1	19/04/2022		F22-1008-08 A

Gezien en goedgekeurd	Naam	Datum	Opmerking	Werk
		19/04/22	Ontwerp	GVN
				SO

Jozef de Bleckstraat 81
 2830 Willekrans
 Tel - 03 288 75 28
 Fax - 03 288 75 77
 Email - info@fero.be
 Web - www.fero.be