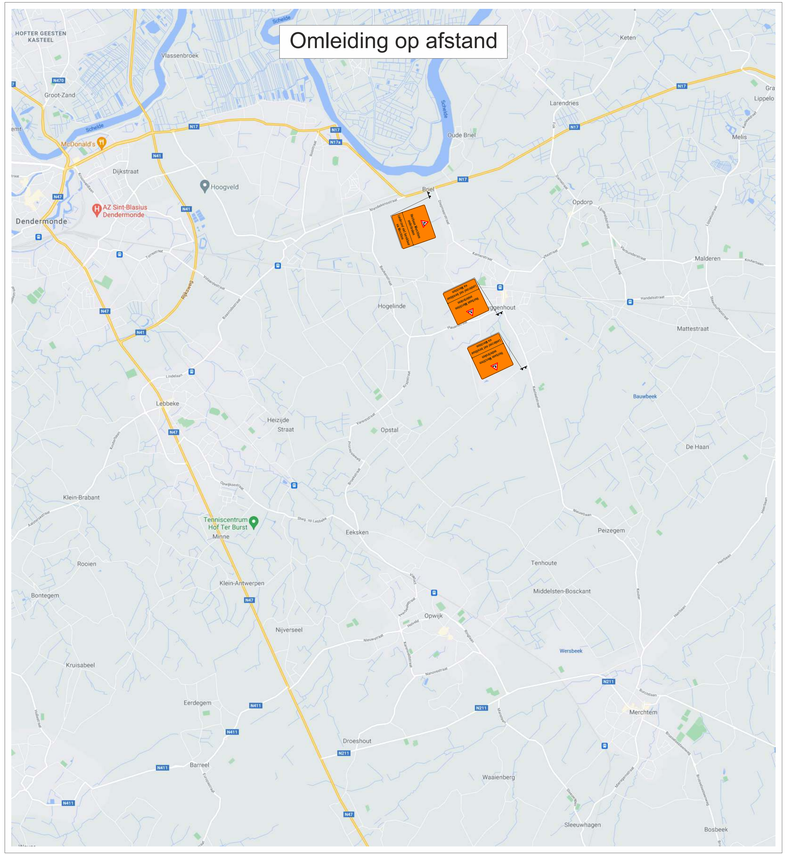

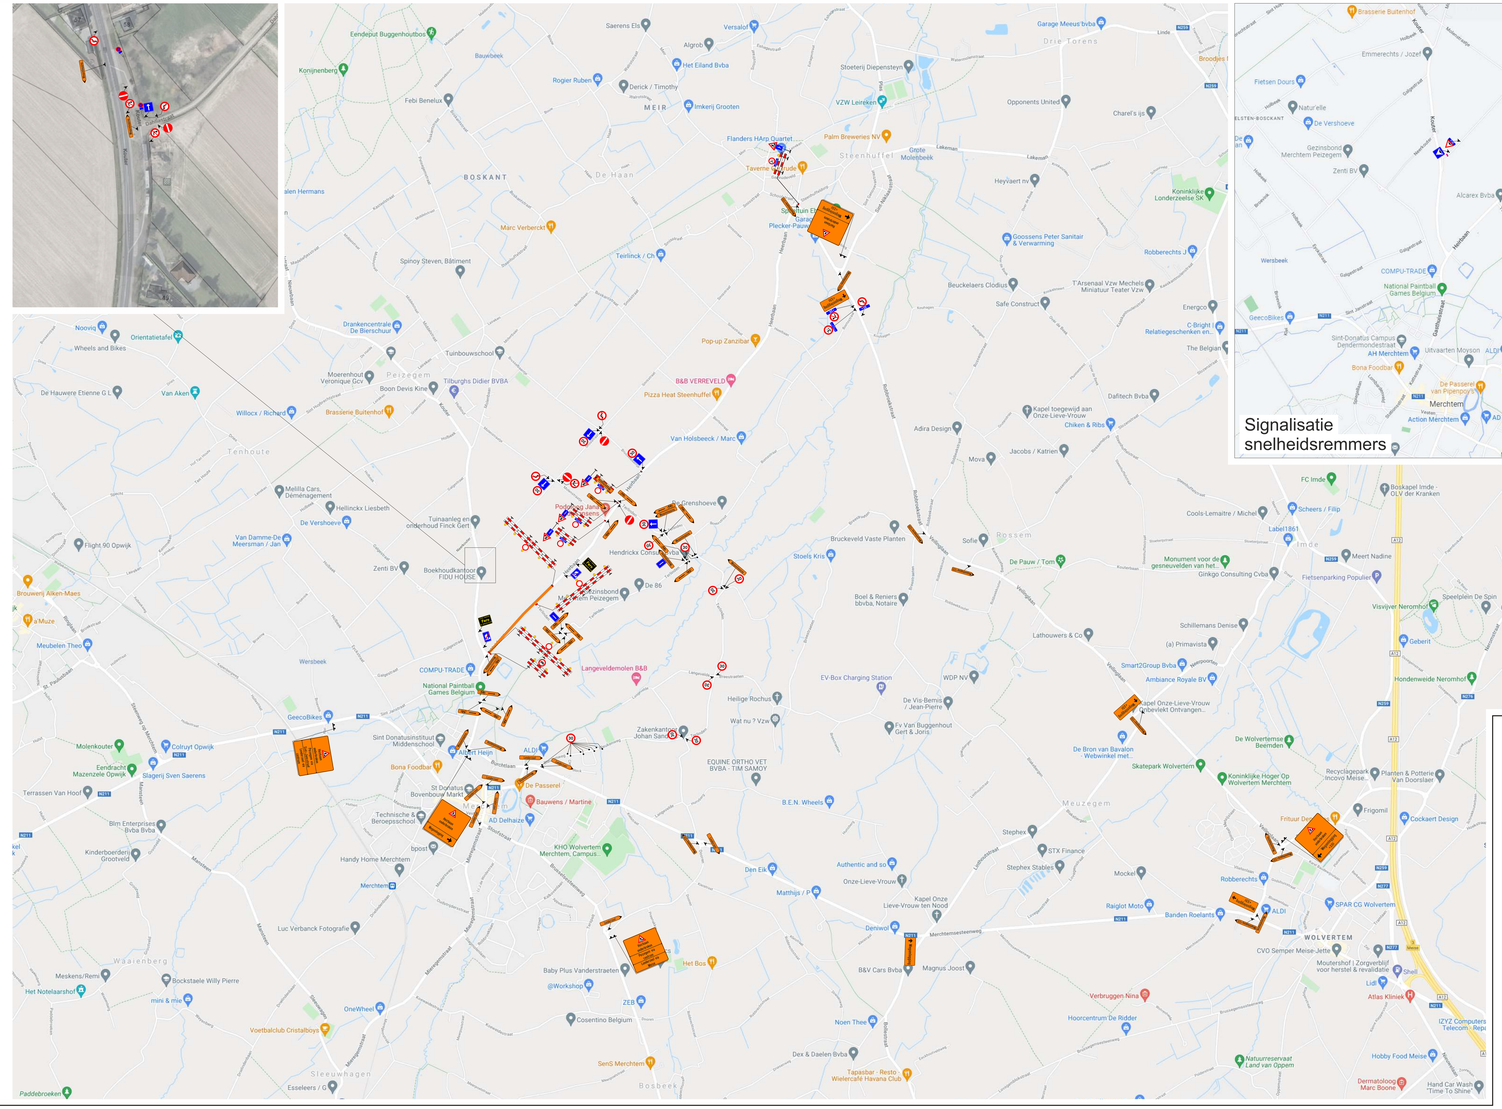

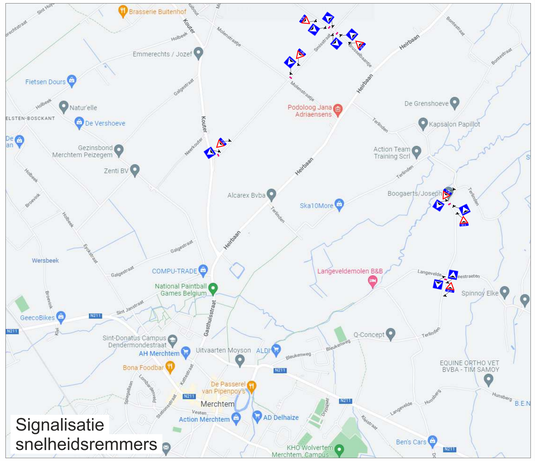

De Mol
GRONDWERKEN BVBA

MERCHTEM

Heirbaan

Signalisatieplan - Asfalteringswerken - Fase 3

Formaat	Datum	Plannummer	Index
A0	15/07/2022	F21-1841-04	C

Gezien en goedgekeurd

/ /2022

Index	Datum	Omschrijving	Tekenaar
A	29/06/22	Ontwerp	JDK
B	14/07/22	Aanpassingen	JDK
C	15/07/22	Aanpassingen	JDK

Verantwoordelijke: SBU

Opgemaakt en voorgesteld door

FERO

Jozef de Blockstraat 81
2930 Brilandel

Tel. + 03 288 75 25
Fax. + 03 288 75 77

Email - info@ferowebs
Web - www.ferowebs

Tekeningen - Plans en schetsen - Bestekteksten - Technische - Tellingen - Traffic software - Beschrijvingen