


Neerkamstraat
onderbroken thv nr.1


zone
werken

straat 1,
rchtem

afsluiten voor
doorgaand verkeer

regelbare paaltjes:
doorgaand verkeer toelaten

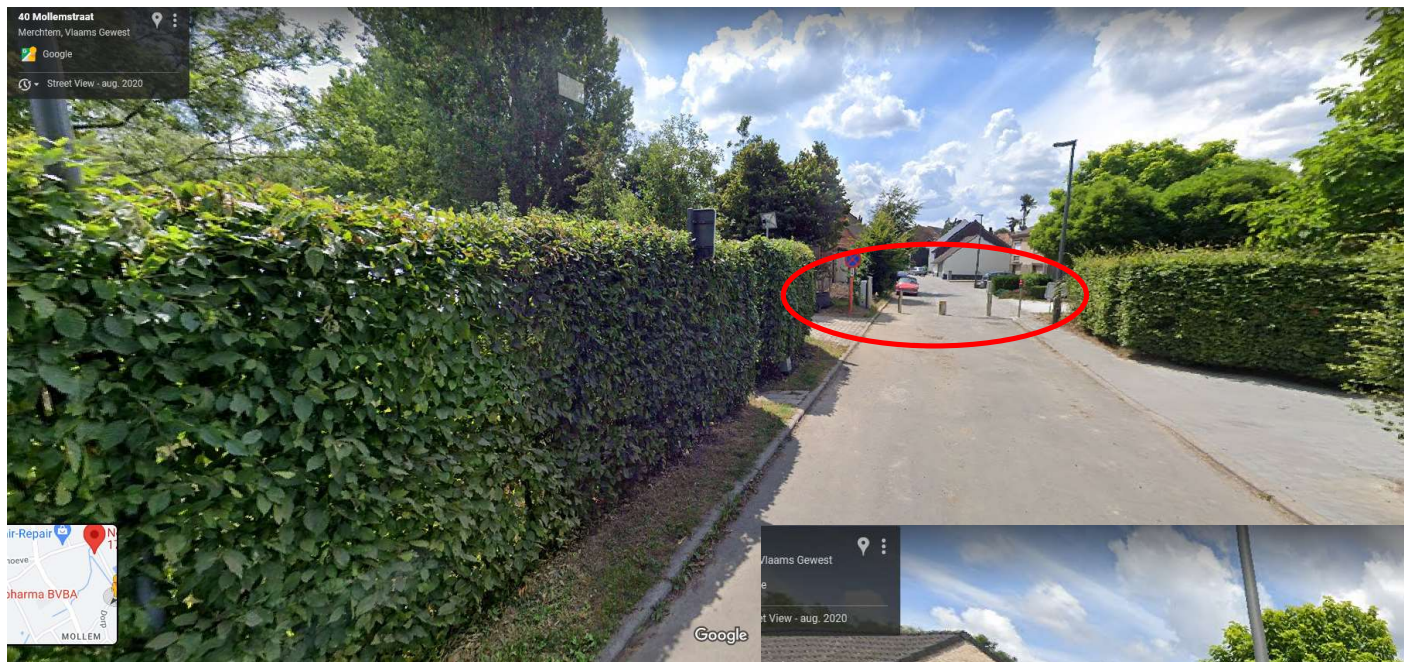

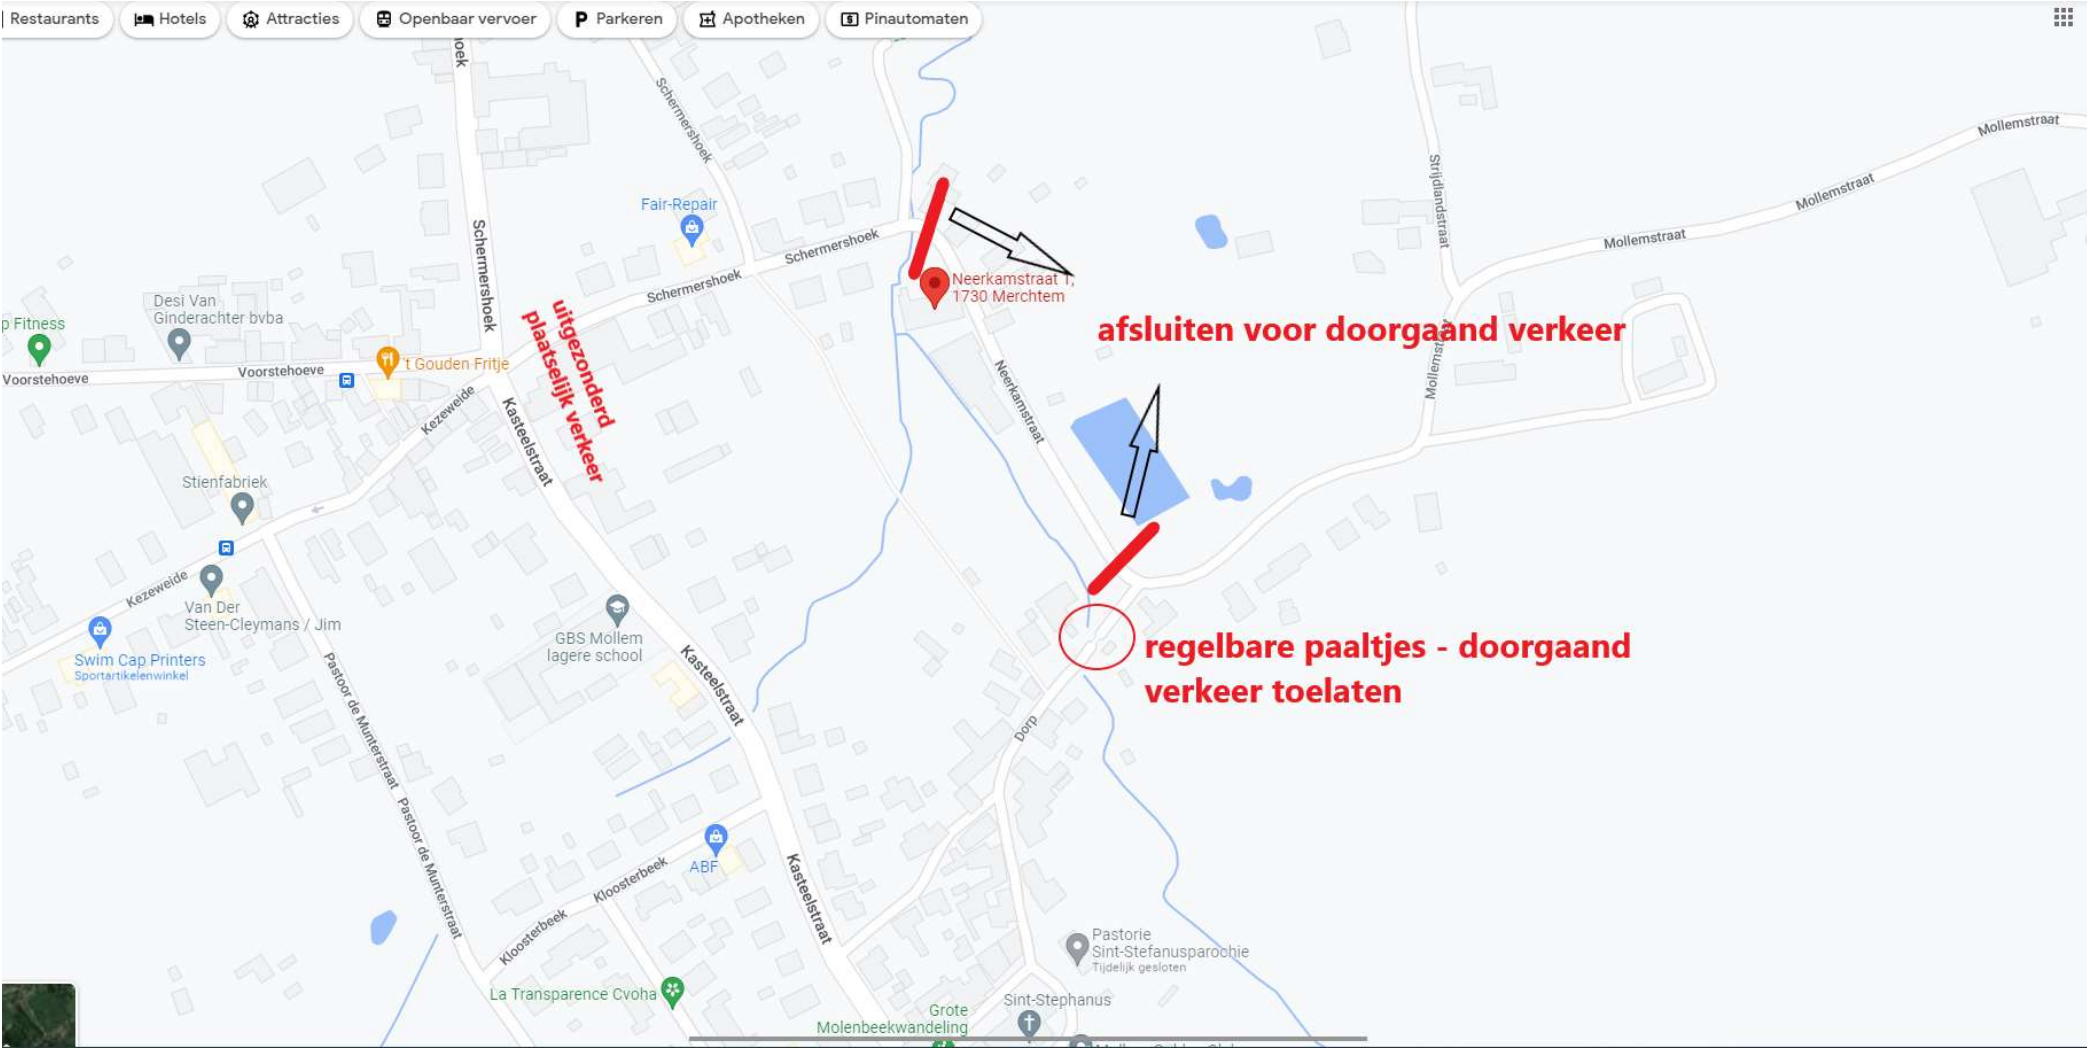

**uigezonderd
plaatselijk verkeer**

afsluiten voor doorgaand verkeer

**regelbare paaltjes - doorgaand
verkeer toelaten**