


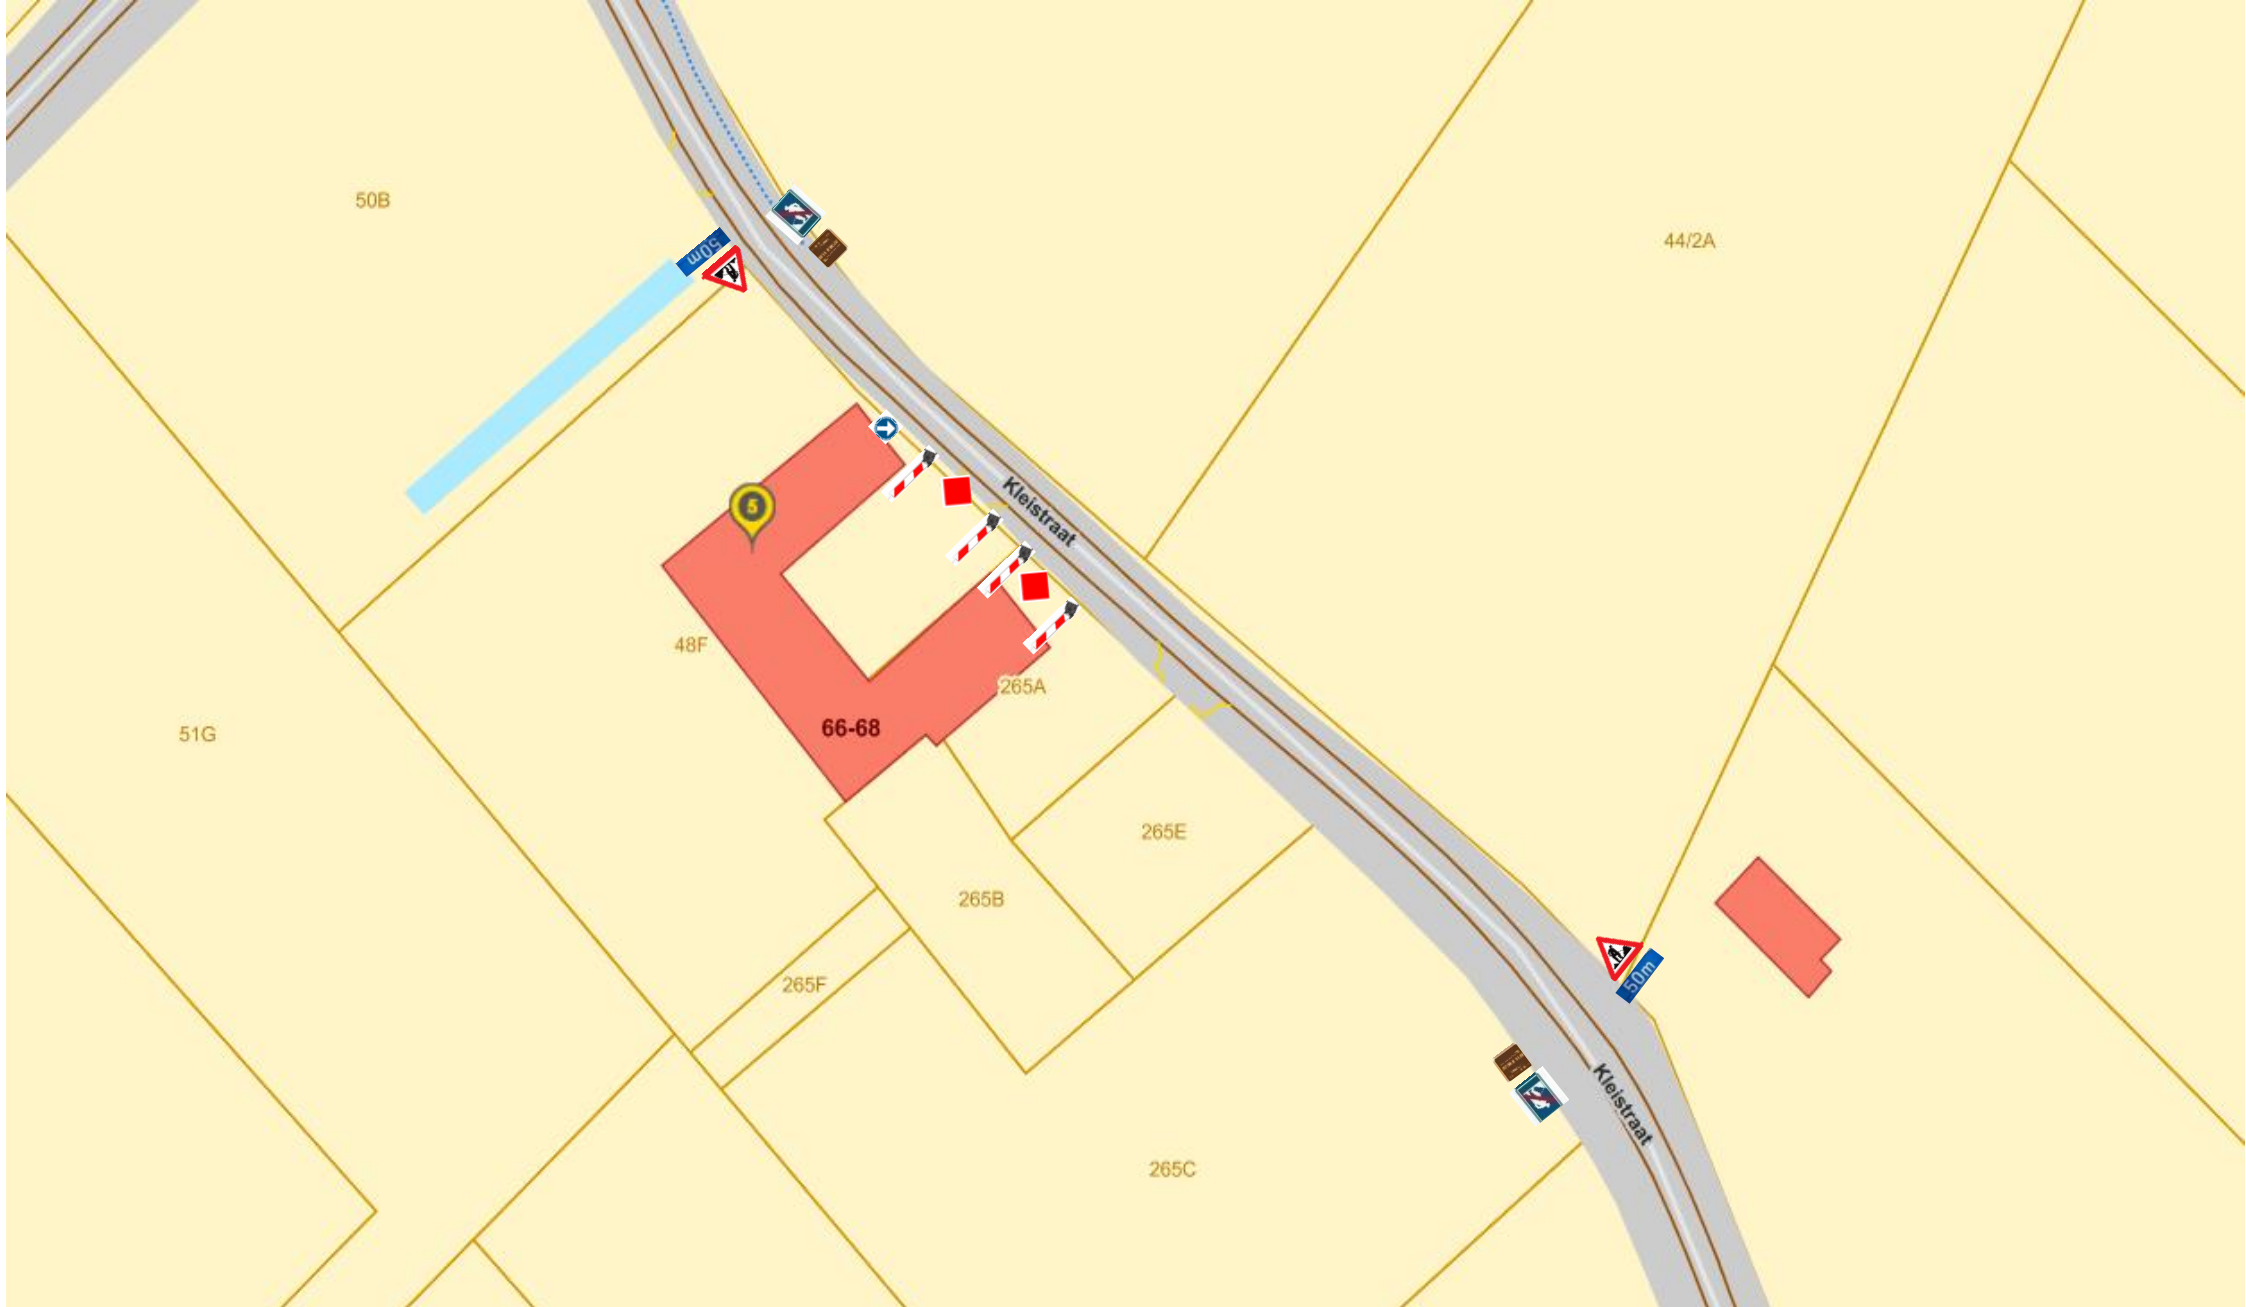

● = Fietzers
/voetgangers
Doorgang

Werf :

Merchtem – Kleistraat 66 - 68

Aannemer:

Broeders  Co

Opdrachtgever

