

Netwerk - Deelnetwerk	Locatie
361104 – 20284672	Merchtem – Gasthuisstraat en Heirbaan



Werfzone	
Signalisatie	 = 

Ontwerp signalisatieplan
Suelga BVBA
SPIEVELDSTRAAT 20A, 9160 LOKEREN


Netwerk - Deelnetwerk	Locatie
361104 – 20284672	Merchtem – Gasthuisstraat en Heirbaan



Werfzone		
Signalisatie		= 

Ontwerp signalisatieplan	
Suelga BVBA	
SPIEVELDSTRAAT 20A, 9160 LOKEREN	


Netwerk - Deelnetwerk	Locatie
361104 – 20284672	Merchtem – Gasthuisstraat en Heirbaan

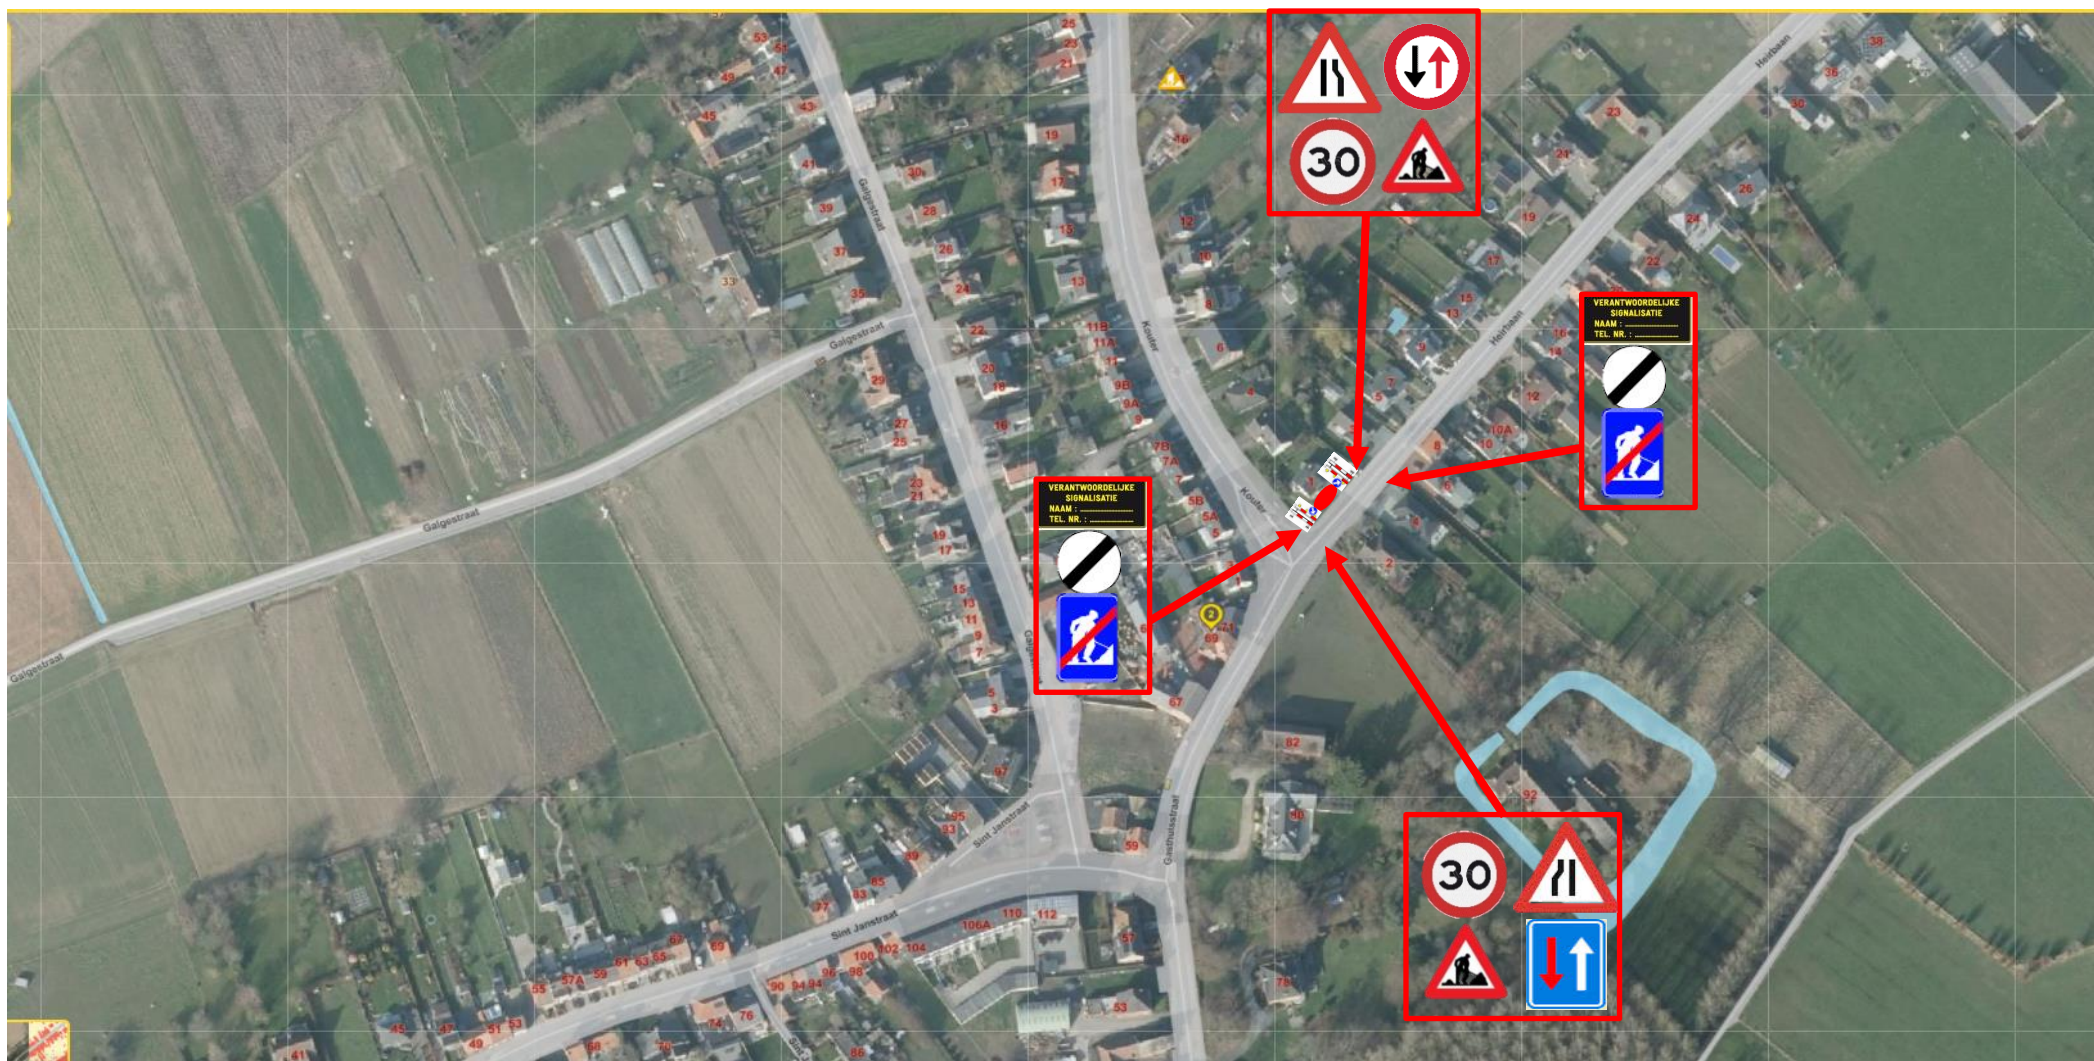


Werfzone		
Signalisatie		= 

Ontwerp signalisatieplan	
	Suelga BVBA
SPIEVELDSTRAAT 20A, 9160 LOKEREN	

Netwerk - Deelnetwerk	Locatie
361104 – 20284672	Merchtem – Gasthuisstraat en Heirbaan

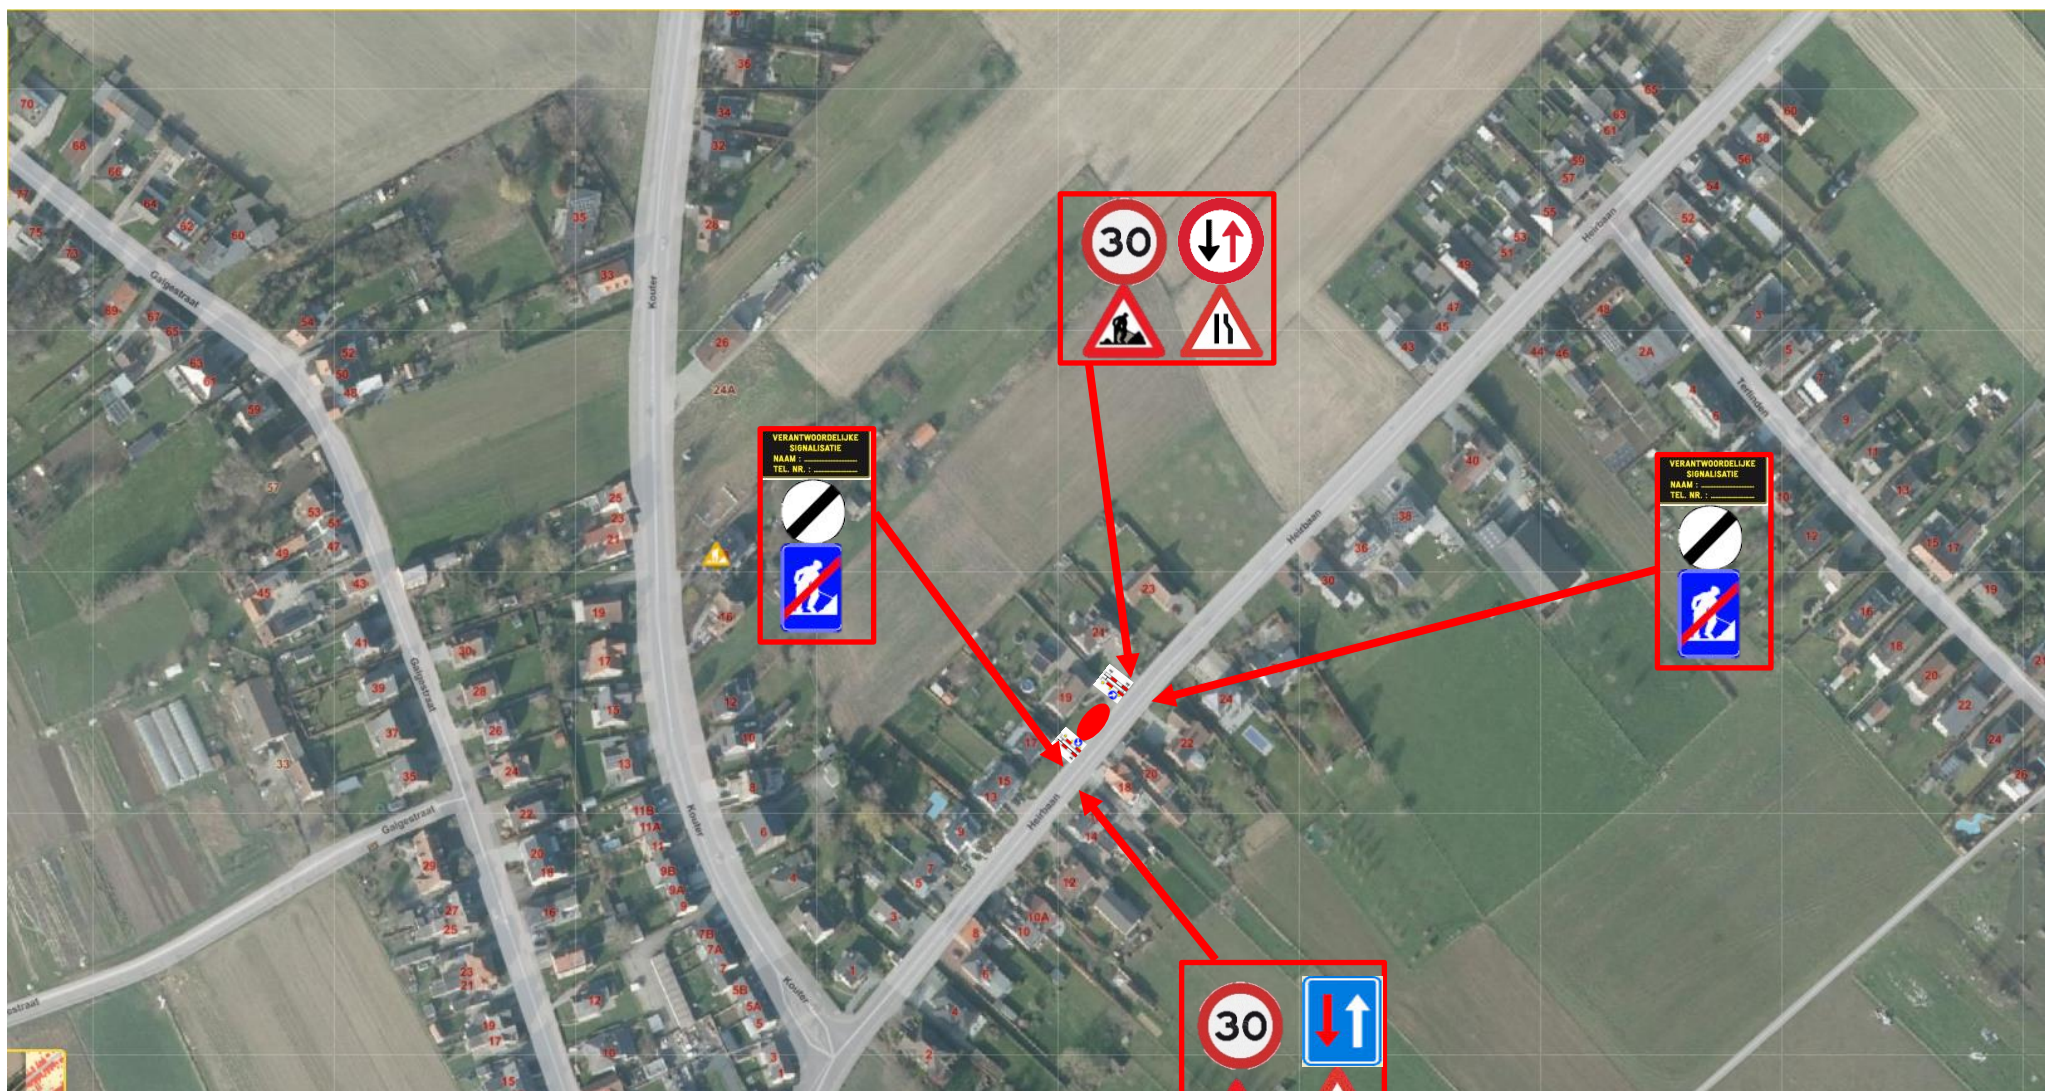

 Werfzone		
Signalisatie		= 




Ontwerp signalisatieplan



Suelga BVBA
SPIEVELDSTRAAT 20A, 9160 LOKEREN

Netwerk - Deelnetwerk	Locatie
361104 – 20284672	Merchtem – Gasthuisstraat en Heirbaan

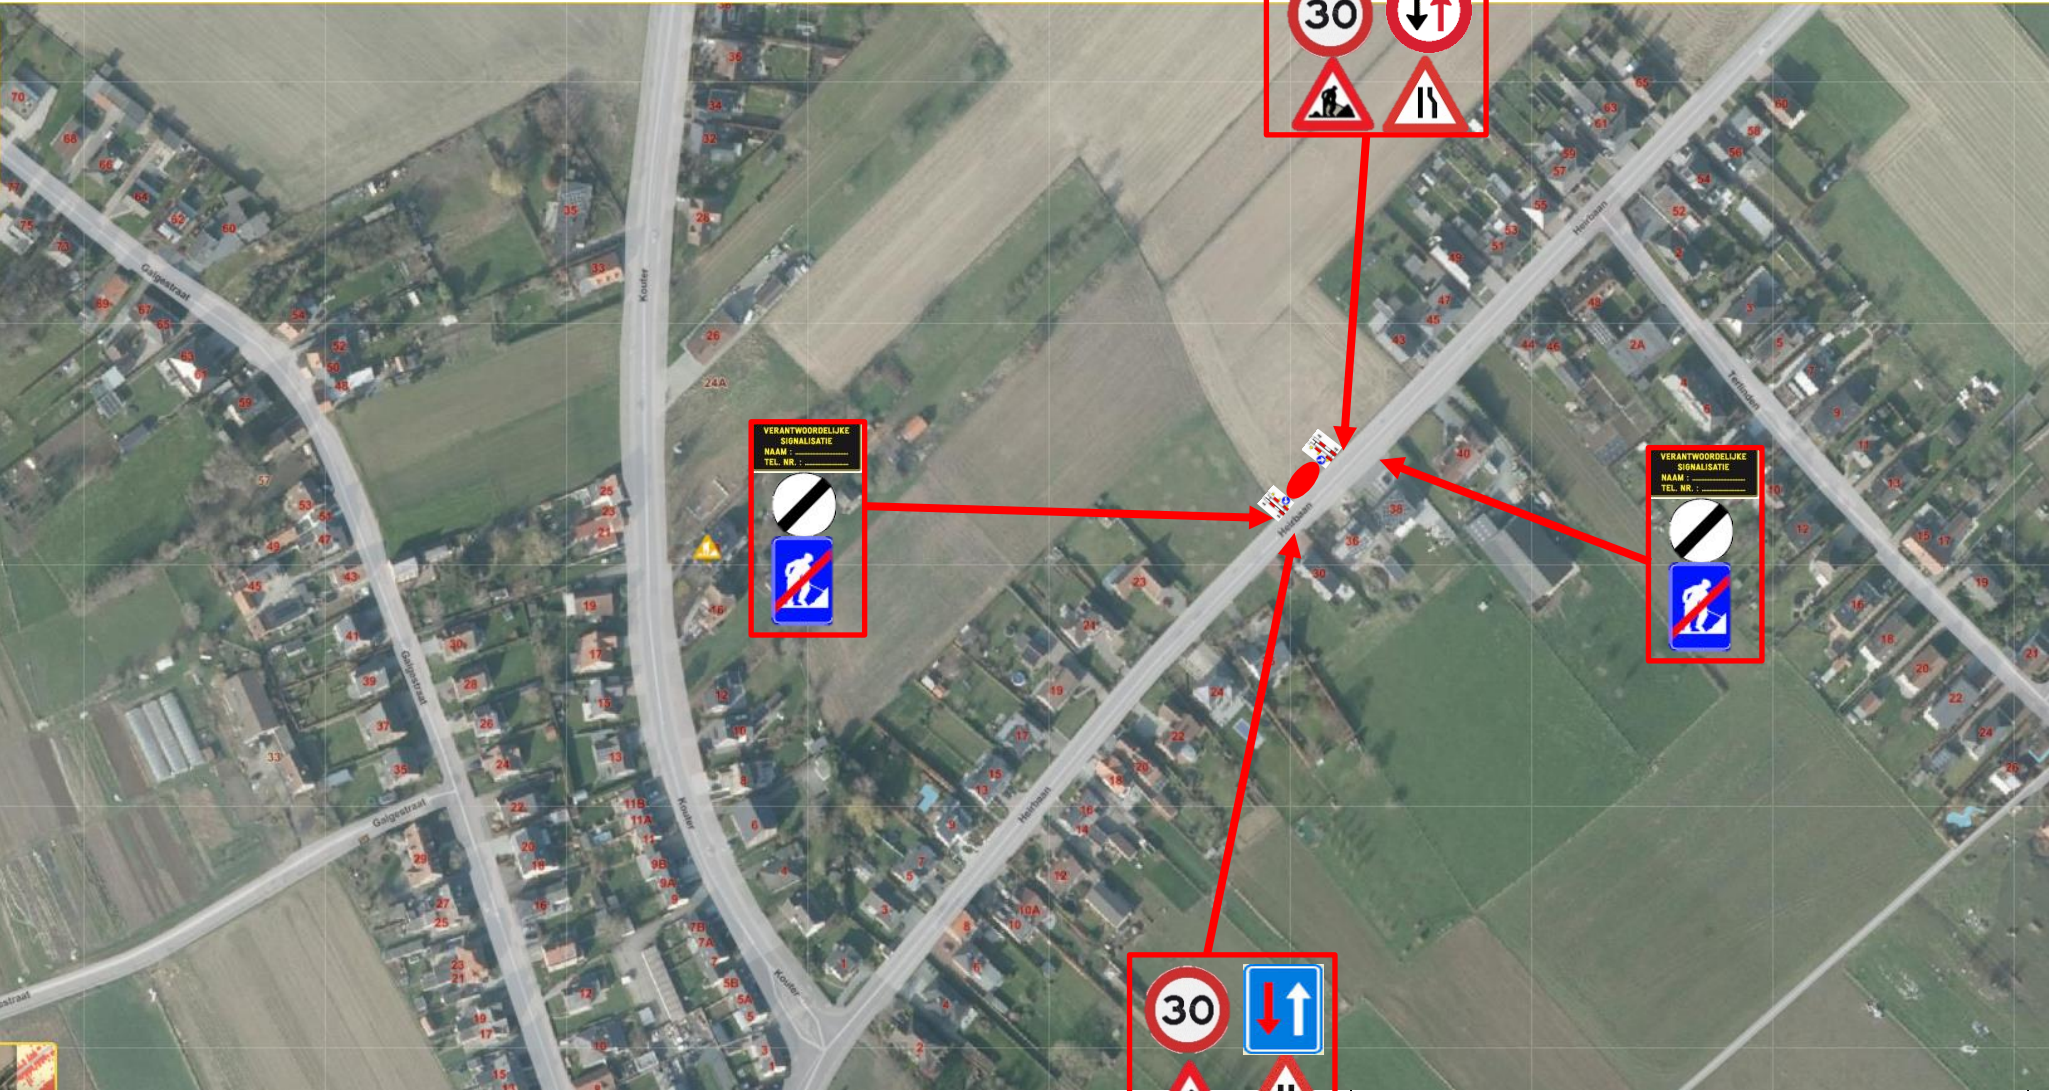

Werfzone		
Signalisatie		




SUELGA

SPIEVELDSTRAAT 20A, 9160 LOKEREN

Ontwerp signalisatieplan

Suelga BVBA

Netwerk - Deelnetwerk	Locatie
361104 – 20284672	Merchtem – Gasthuisstraat en Heirbaan

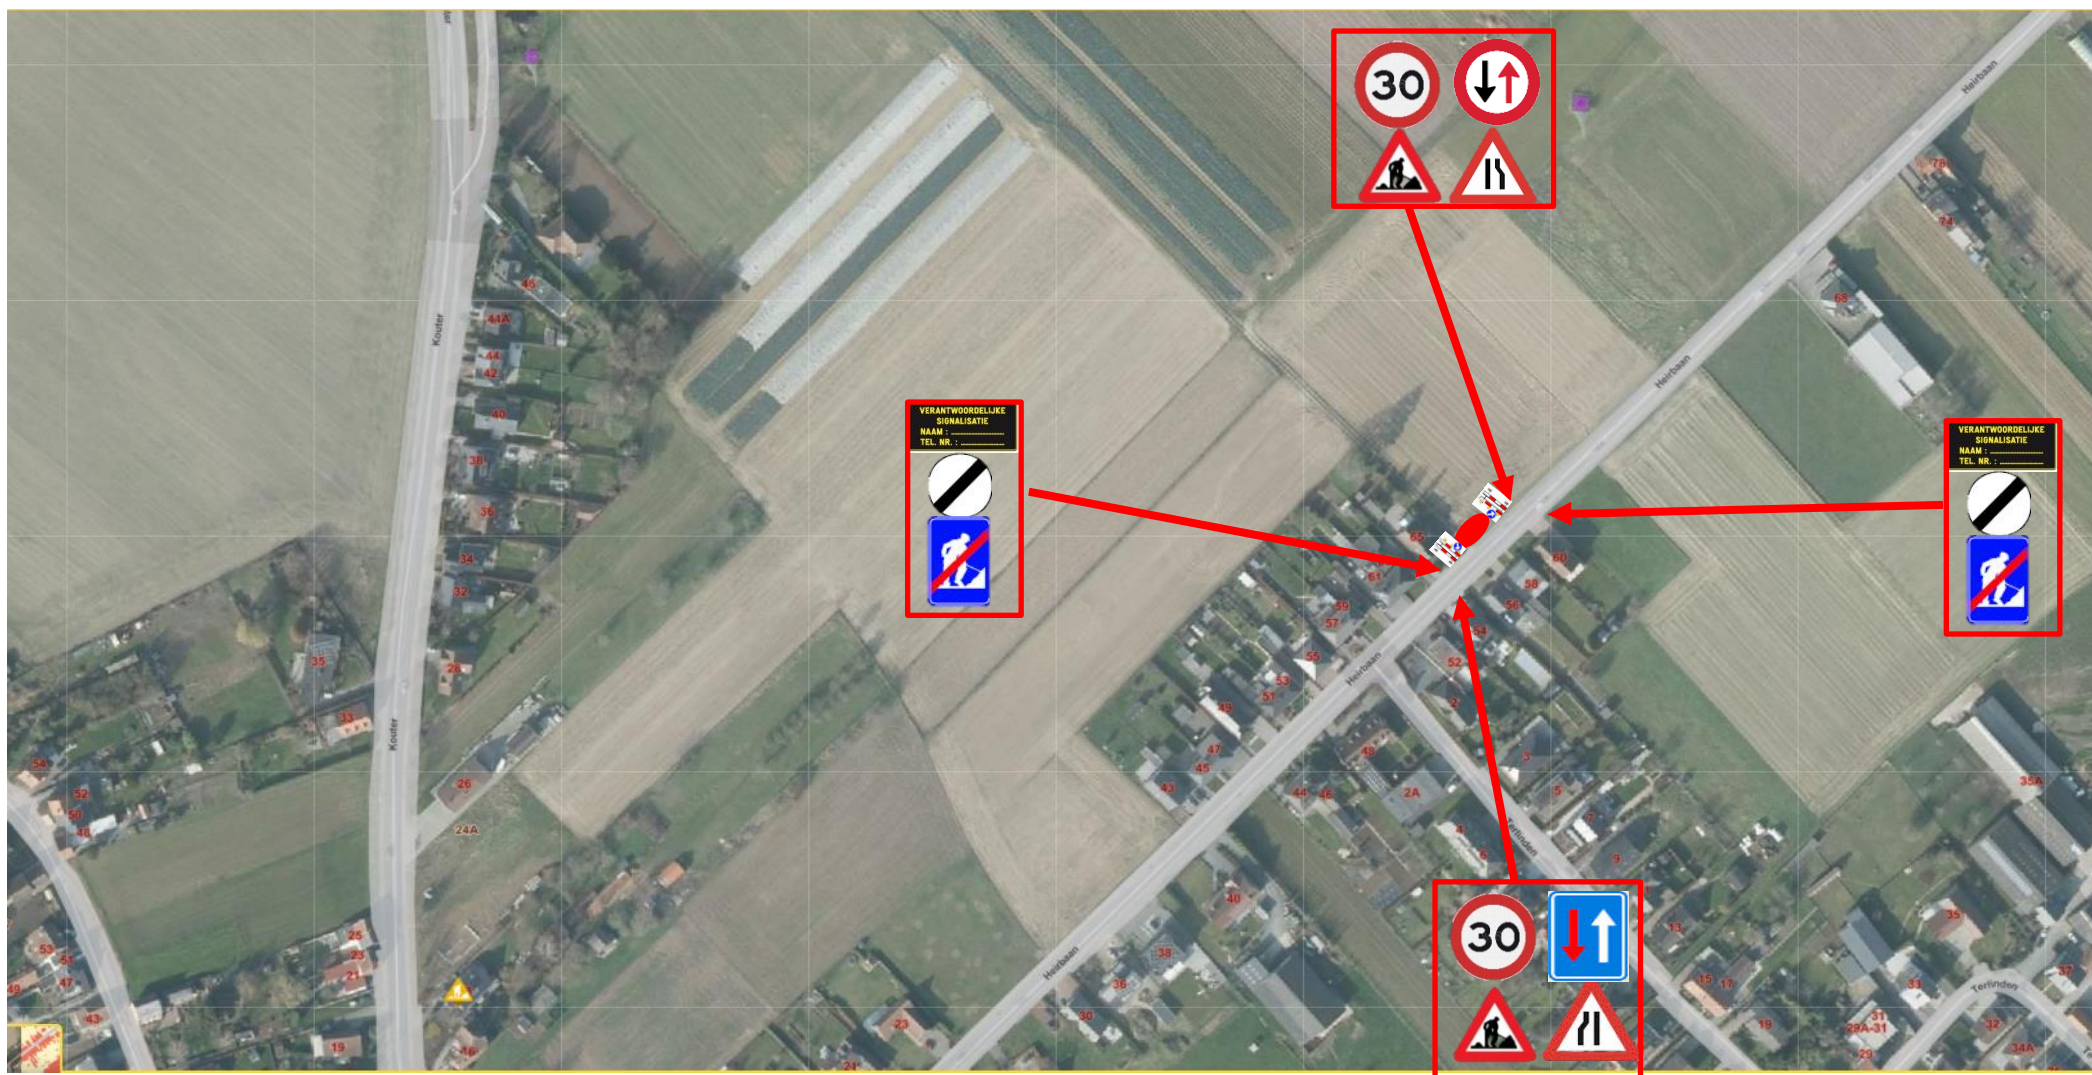

Werfzone		
Signalisatie		= 

Ontwerp signalisatieplan	
	Suelga BVBA
SPIEVELDSTRAAT 20A, 9160 LOKEREN	