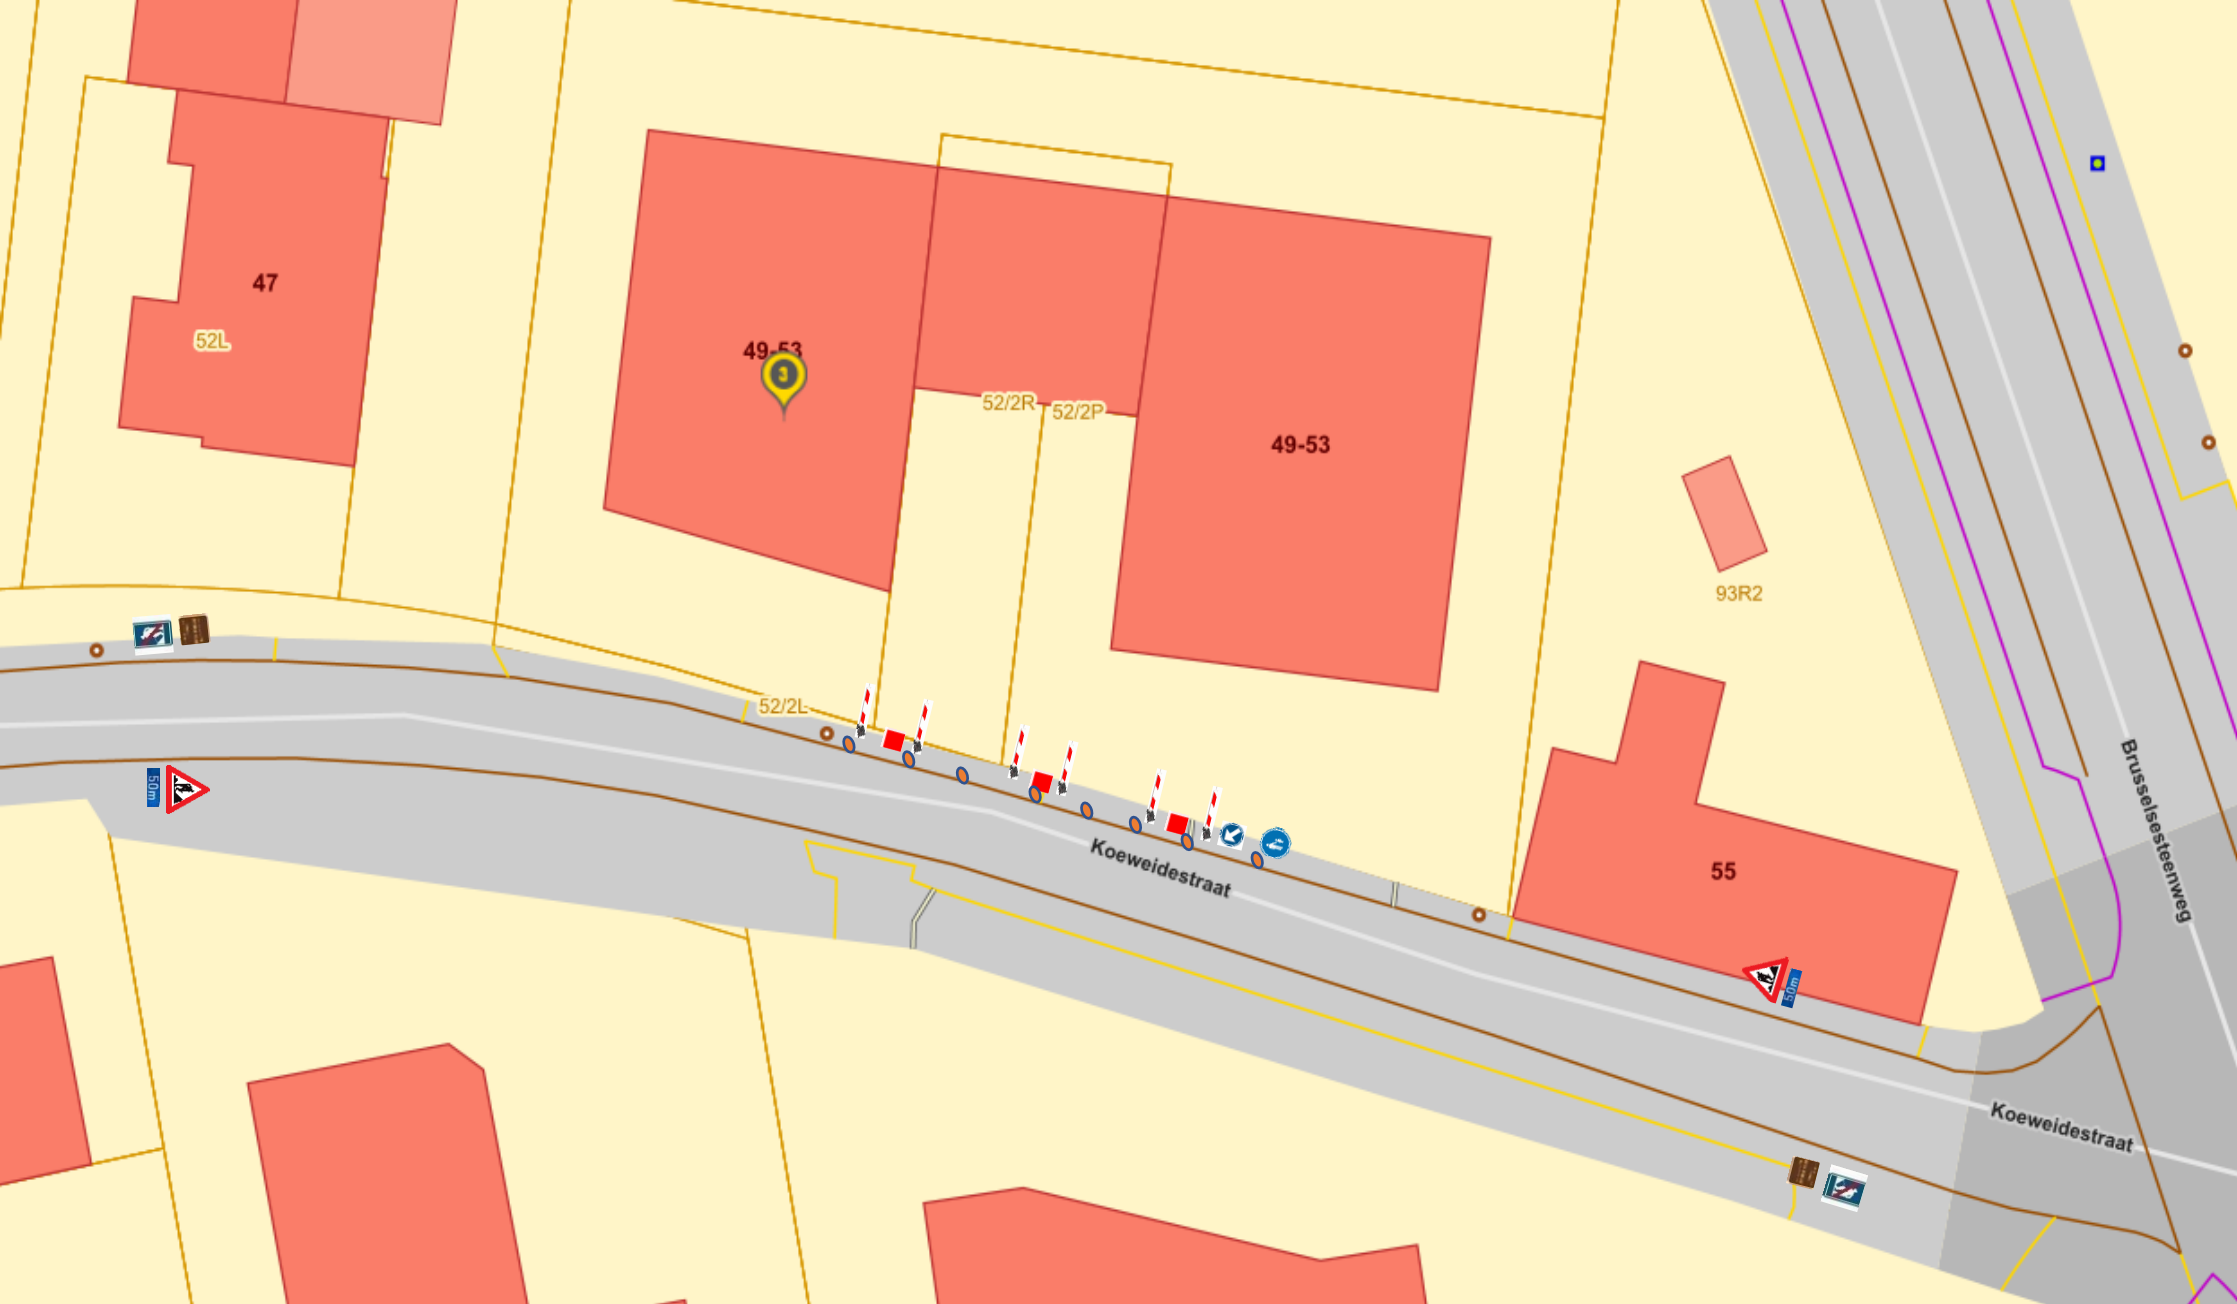


● = Corridor
fietsers/
voetgangers

Werf :
Merchtem Koeweidestraat 49- 51- 53

Aannemer:
Broeders Co

Opdrachtgever:
fluvius.