


# LIJN 60 : Gemeente MERCHTEM

## Wegomlegging overweg nr. 24 – Mieregemstraat

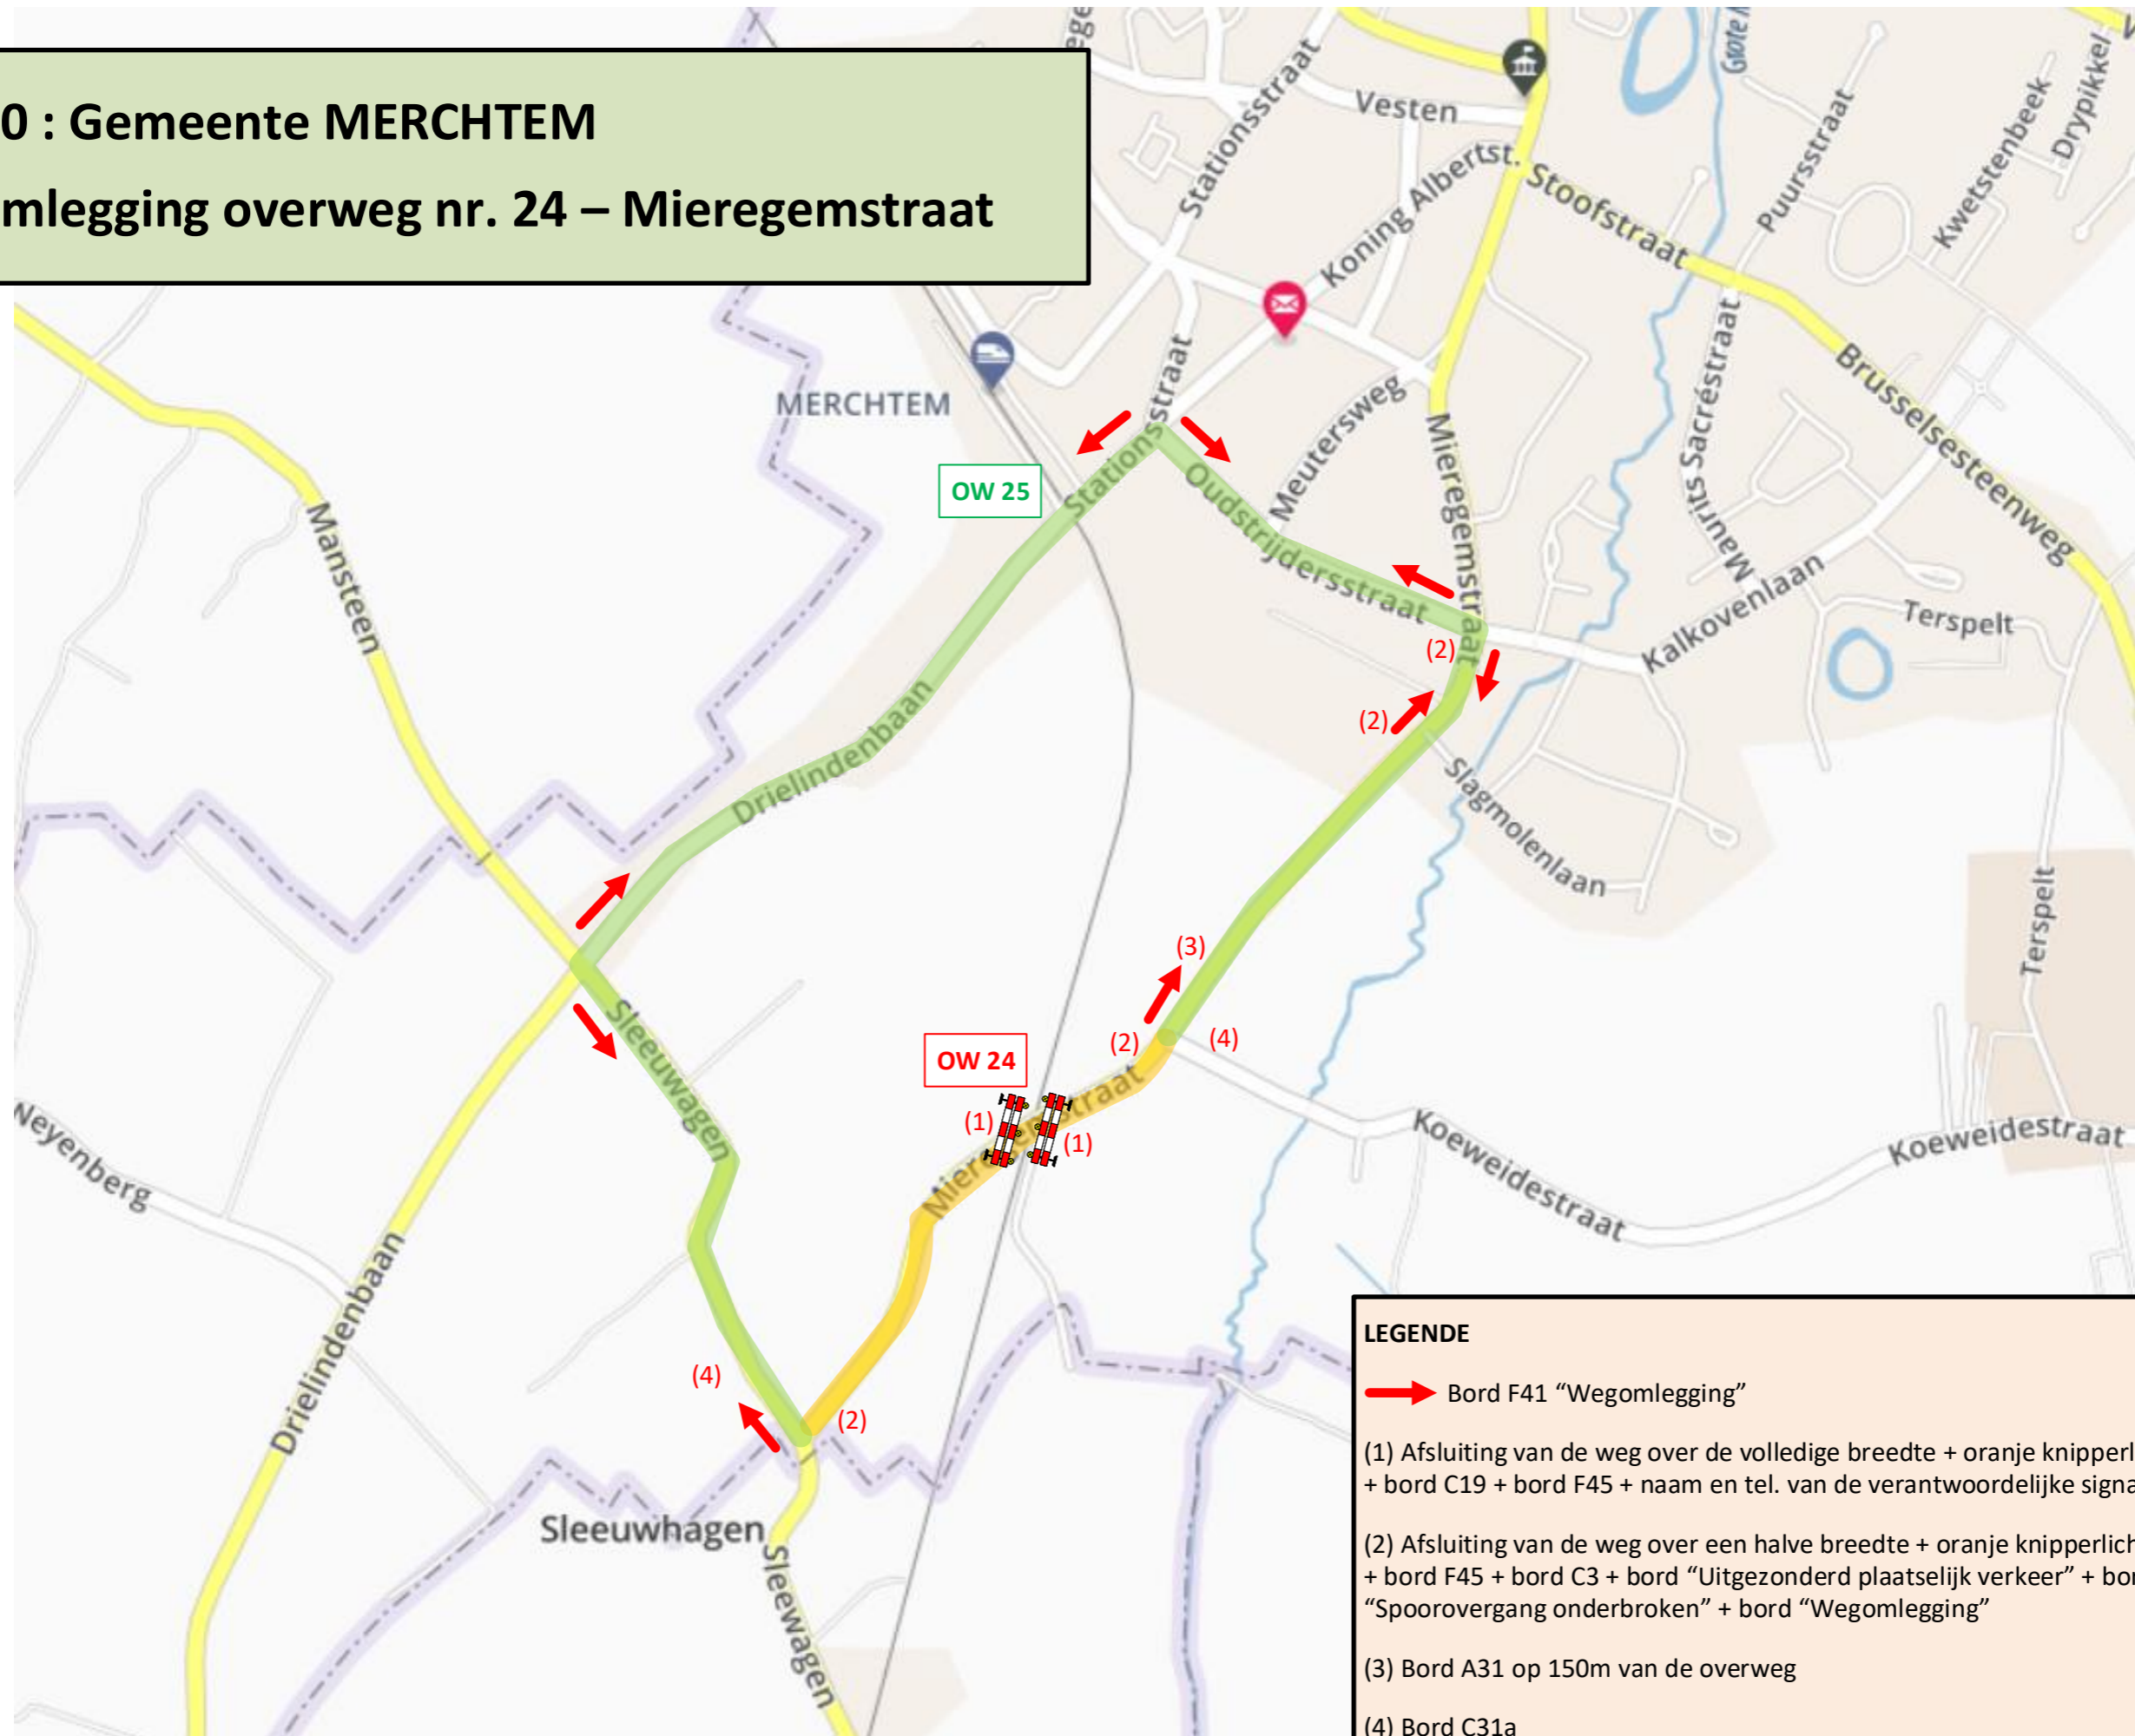

**LEGENDE**

- ➔ Bord F41 "Wegomlegging"
- (1) Afsluiting van de weg over de volledige breedte + oranje knipperlichten + bord C3 + bord C19 + bord F45 + naam en tel. van de verantwoordelijke signalisatie
- (2) Afsluiting van de weg over een halve breedte + oranje knipperlichten + bord A31 + bord F45 + bord C3 + bord "Uitgezonderd plaatselijk verkeer" + bord "Spoorovergang onderbroken" + bord "Wegomlegging"
- (3) Bord A31 op 150m van de overweg
- (4) Bord C31a