


OMLEIDINGSPLAN


LEGENDE

- Werkzone
- Omleiding

| BORDENLIJST | |
|----------------------------|-------|
| Name | Count |
| A31 | 4 |
| Barricade | 3 |
| C3 | 5 |
| C31a | 1 |
| C35 | 2 |
| C43 - 50 | 4 |
| E3 | 4 |
| F45 | 4 |
| F47 | 2 |
| Groot bord 1 | 1 |
| Groot bord 2 | 1 |
| Groot bord 3 | 1 |
| OB type Ia | 4 |
| OB type IV - UPV | 4 |
| OB type Xa | 2 |
| OB type Xb | 2 |
| Pijl 1 - Links | 6 |
| Pijl 1 - Rechts | 6 |
| Verantwoordelijke aannemer | 2 |

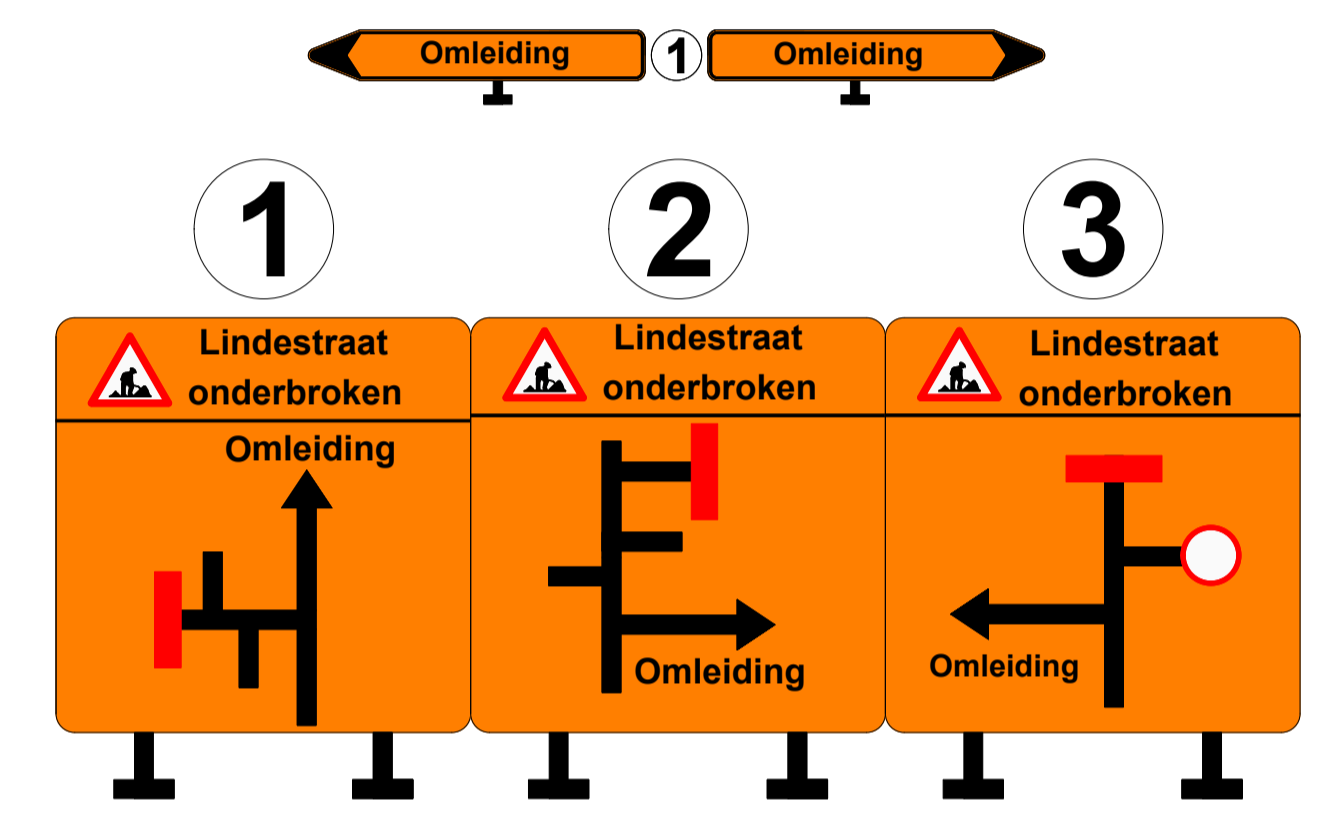

DETAIL

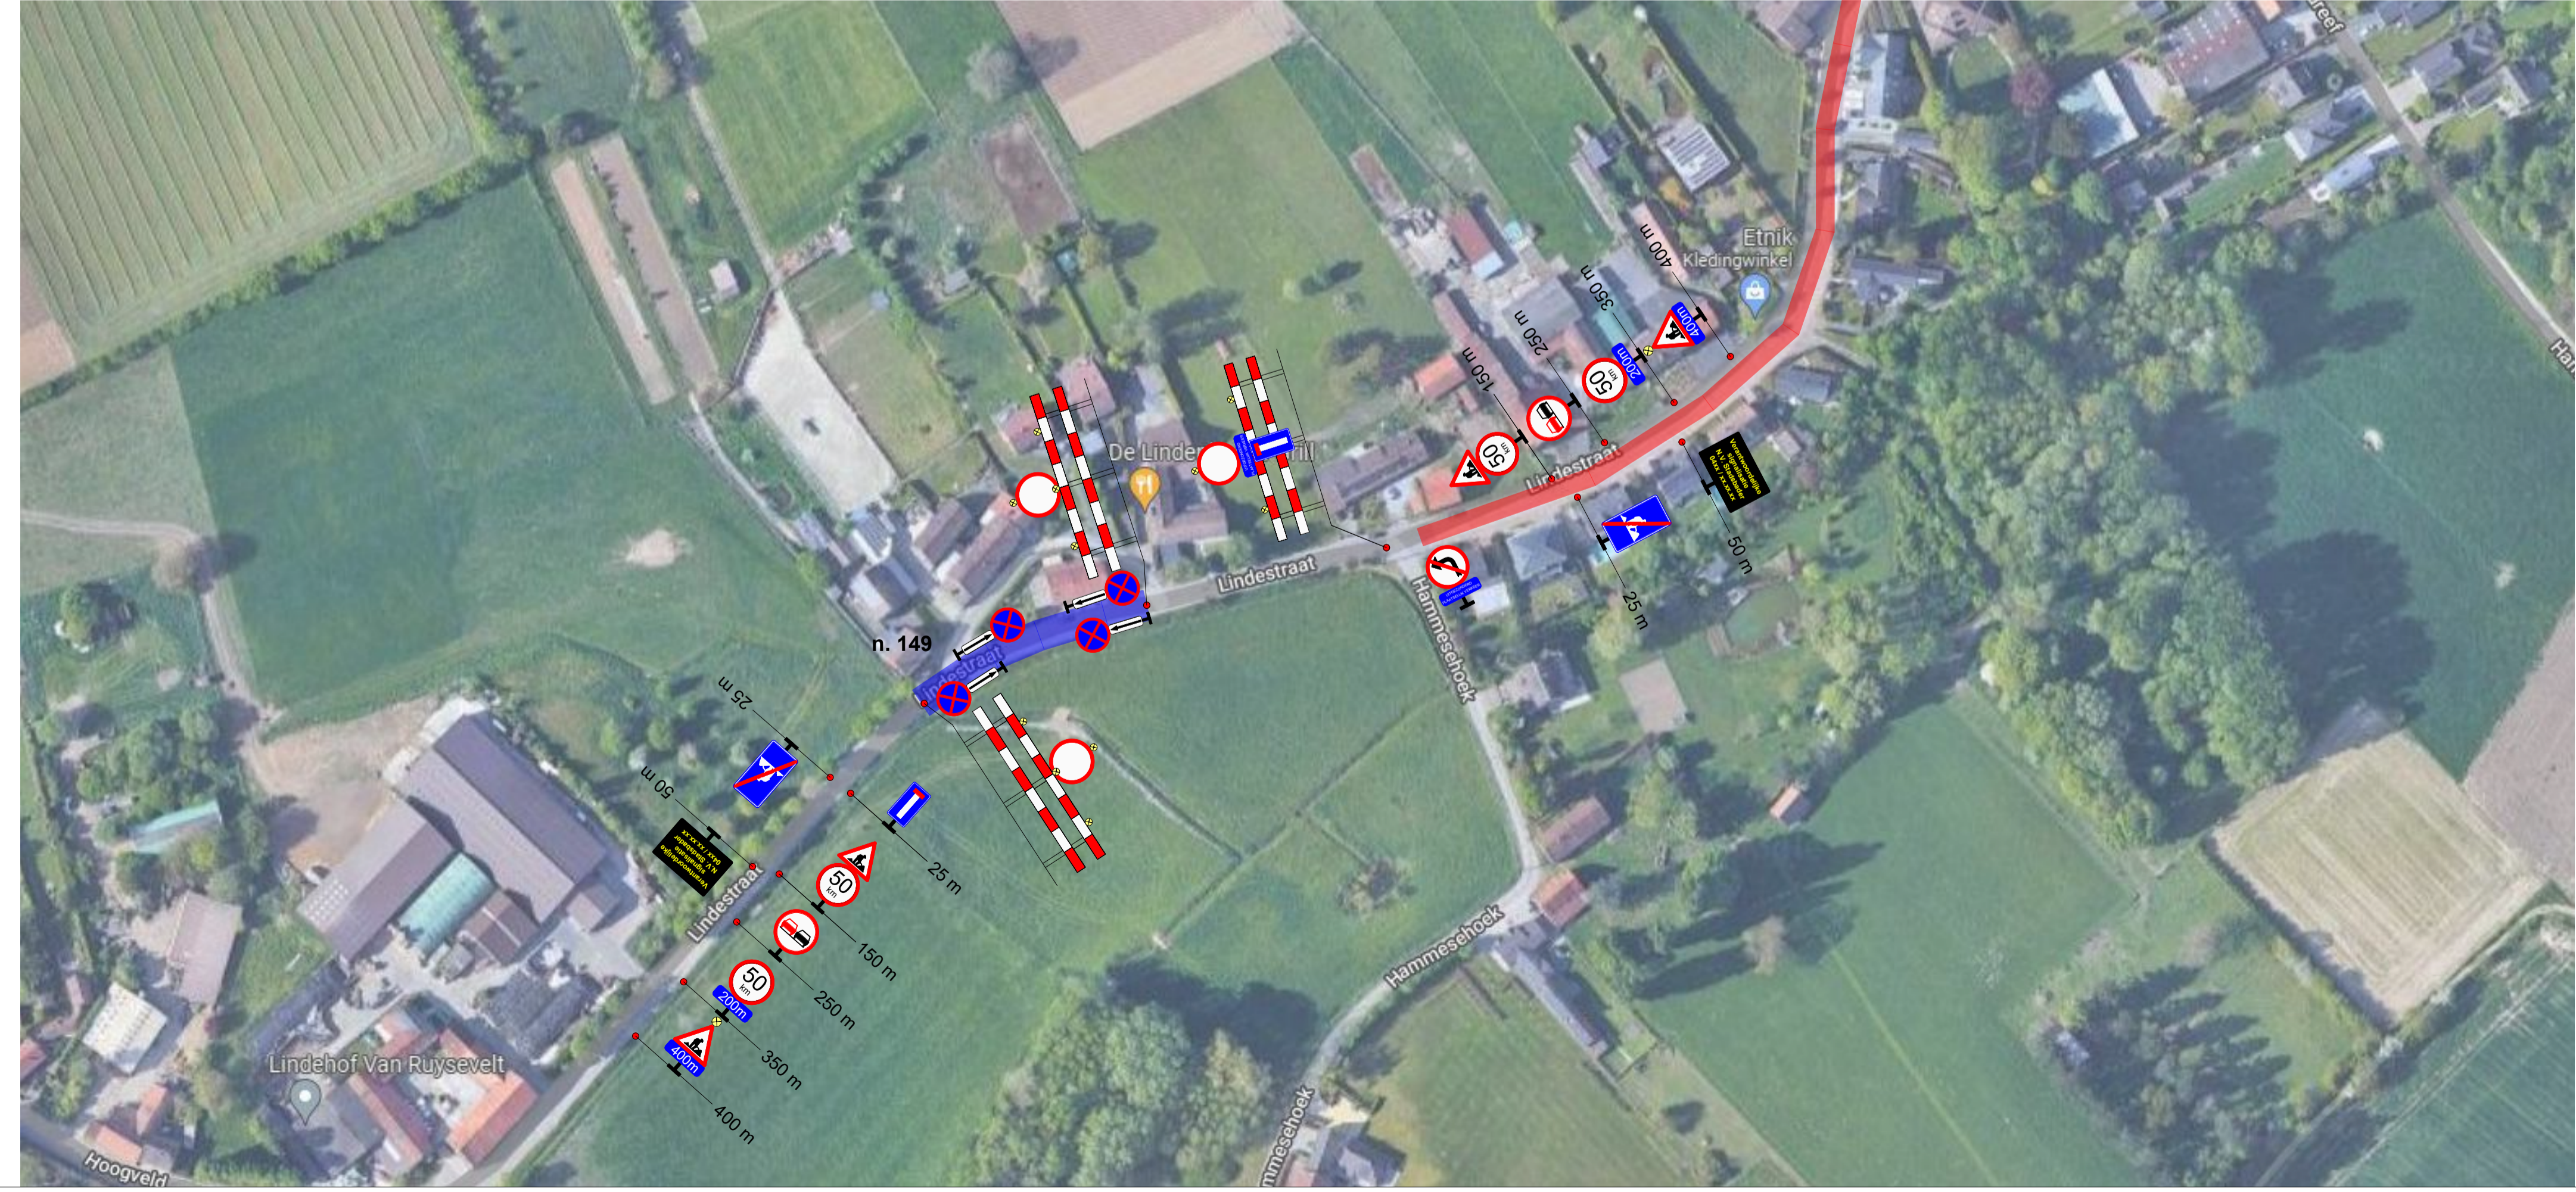

SIGNALISATIE

Onderhoud Merchtem

Lindestraat 145A - 149

SIGNALISATIE

| ID | DATUM: | OMSCHRIJVING WIJZIGING | TEK |
|----|------------|------------------------|-----|
| A | 07/03/2022 | Eerste uitgave | BN |
| B | | | |
| C | | | |
| D | | | |
| E | | | |
| F | | | |
| G | | | |
| H | | | |

STADSBADER
 INFRA BOUW MILIEU
 OPGEMAAKT DOOR: Benjamin Noppe

WERLEIDER: Louis Debaere

| WERFNUMMER: | DATUM: | SCHAAL: | PLANNR: | INDEX: | AFMETINGEN PLAN: |
|--------------|------------|---------|---------|--------|------------------|
| SF21-0342-AP | 07/03/2022 | 1 / VAR | 01 | A | 841 x 594 mm |