


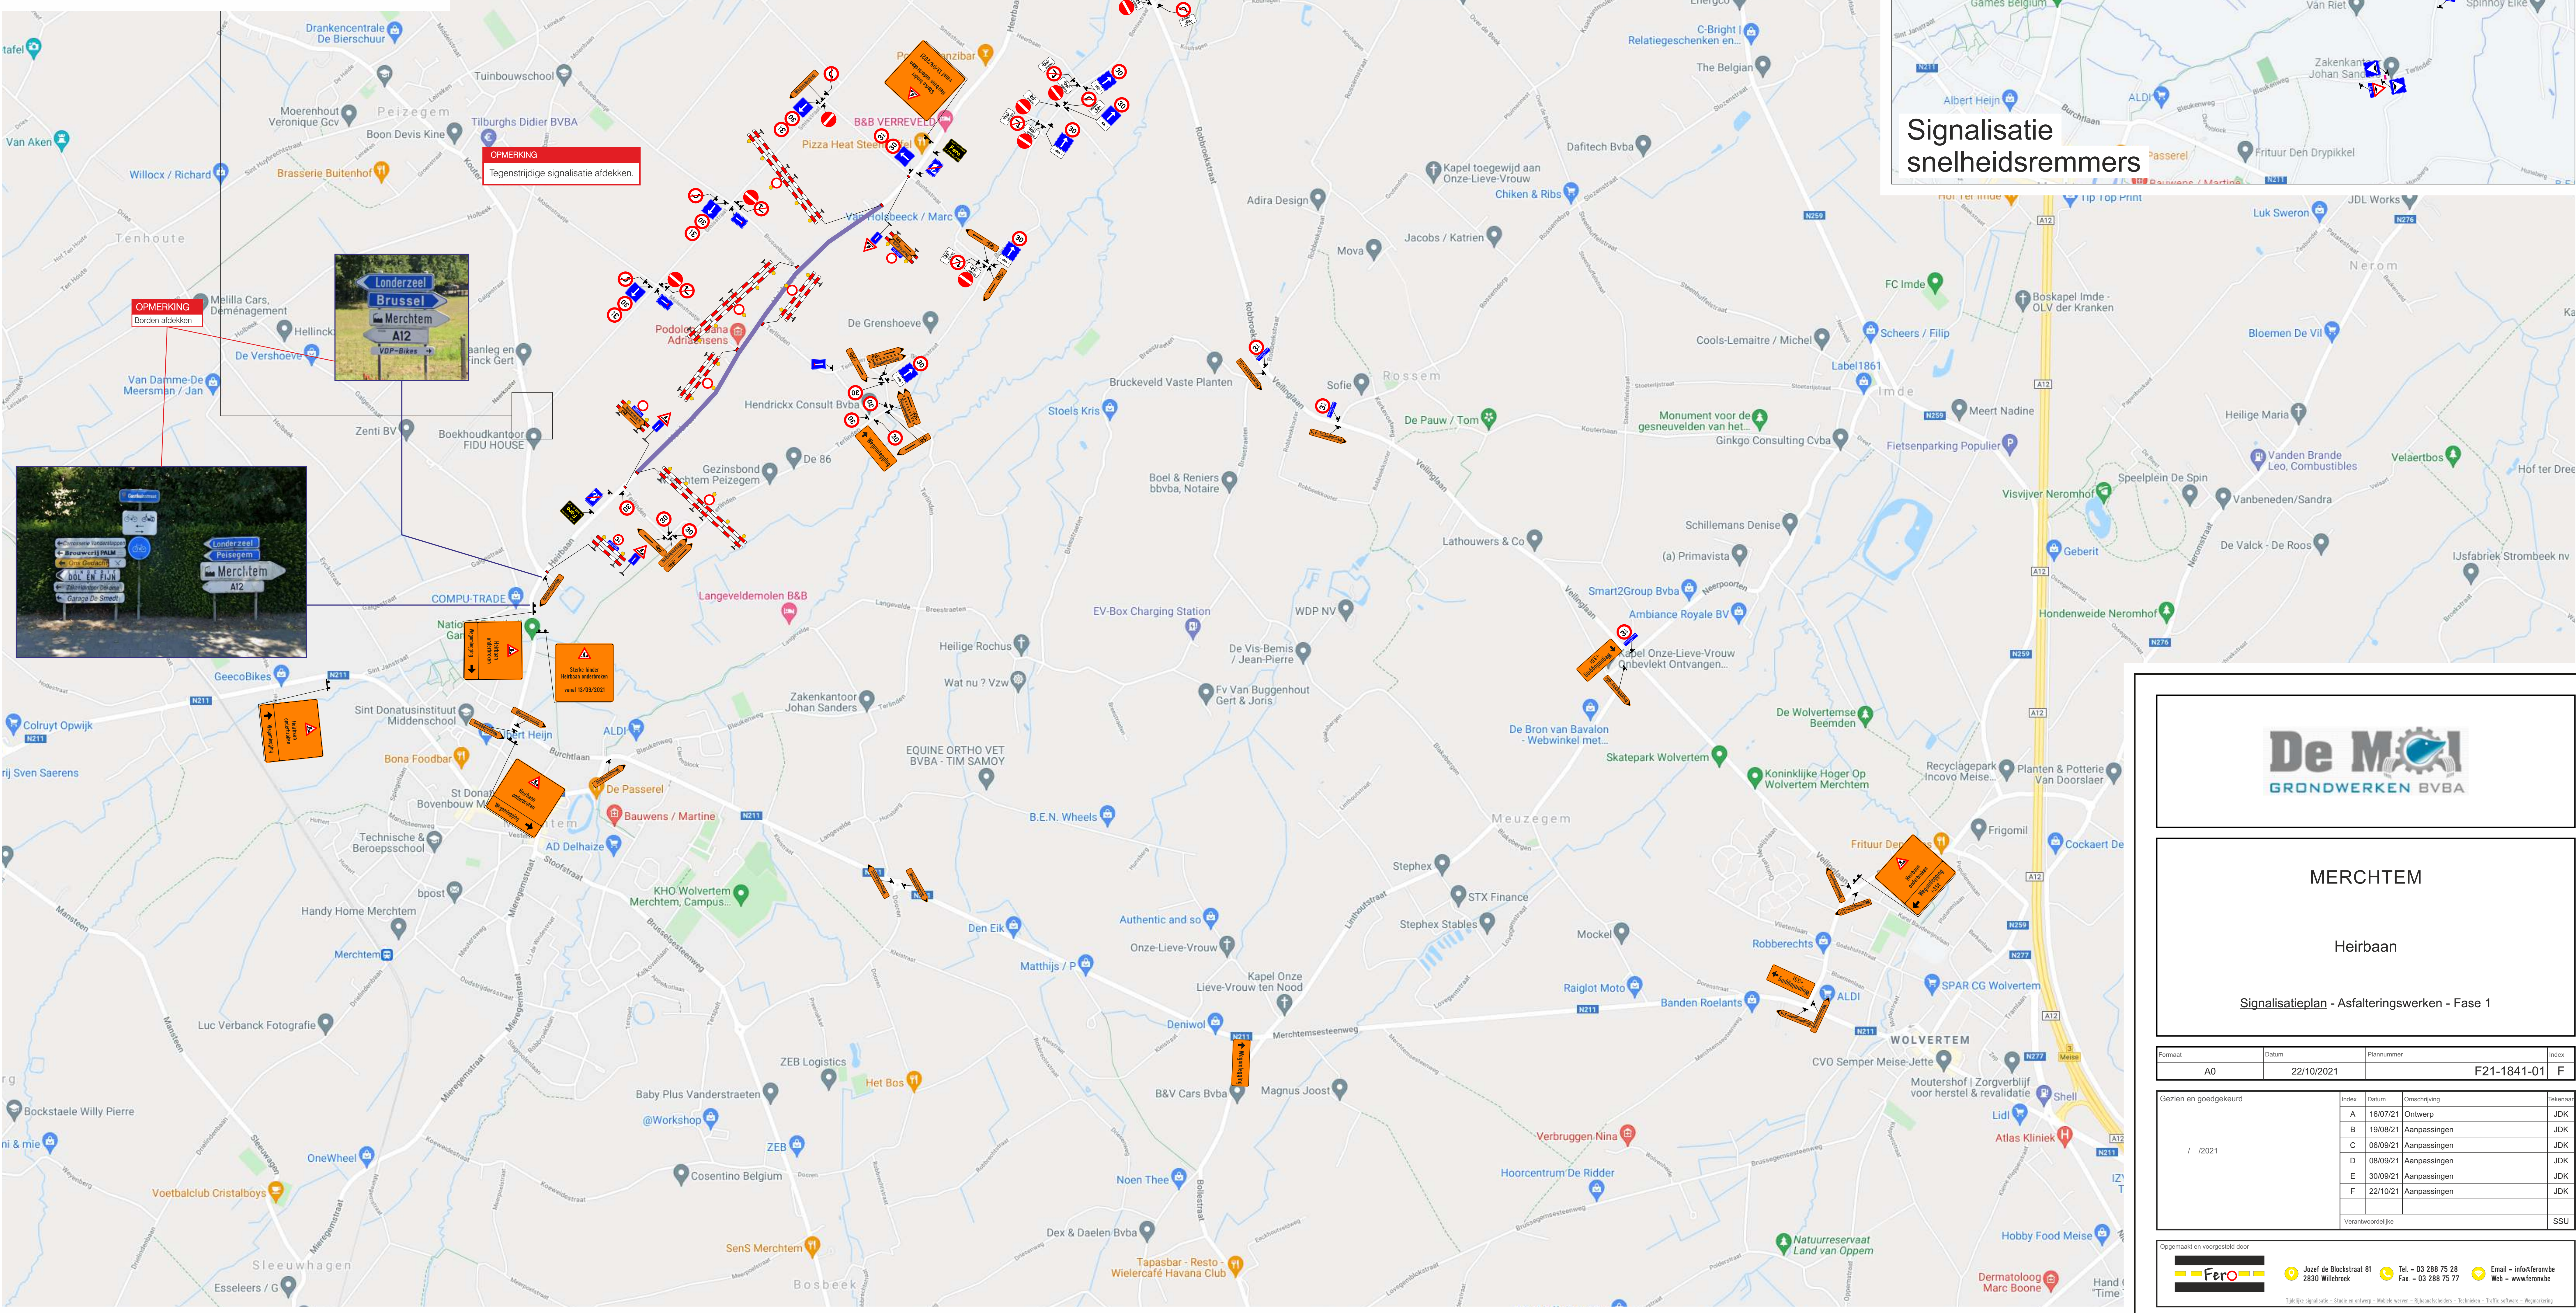

OPMERKING
Verhag in beide richtingen
parkeenvrij maken, +- 2x150m



OPMERKING
Tegenstrijdige signalisatie afdekken.

OPMERKING
Borden afdekken



Signalisatie
snelheidsremmers



MERCHTEM

Heirbaan

Signalisatieplan - Asfalteringswerken - Fase 1

Formaat	Datum	Plannummer	Index
A0	22/10/2021	F21-1841-01	F
Gezien en goedgekeurd			
/ 2021	Index	Datum	Omschrijving
	A	16/07/21	Ontwerp
	B	19/09/21	Aanpassingen
	C	06/09/21	Aanpassingen
	D	08/09/21	Aanpassingen
	E	30/09/21	Aanpassingen
	F	22/10/21	Aanpassingen
Verantwoordelijke		SSU	

Opgemaakt en voorgesteld door

Fer

Jozef de Blockstraat 81
2830 Willebroek

Tel. - 03 288 75 28
Fax - 03 288 75 77

Email - info@fermbvba
Web - www.fermbvba

Tafels opgesteld - Stalle en andere - Belds werven - Belds werven - Belds werven - Belds werven - Belds werven