


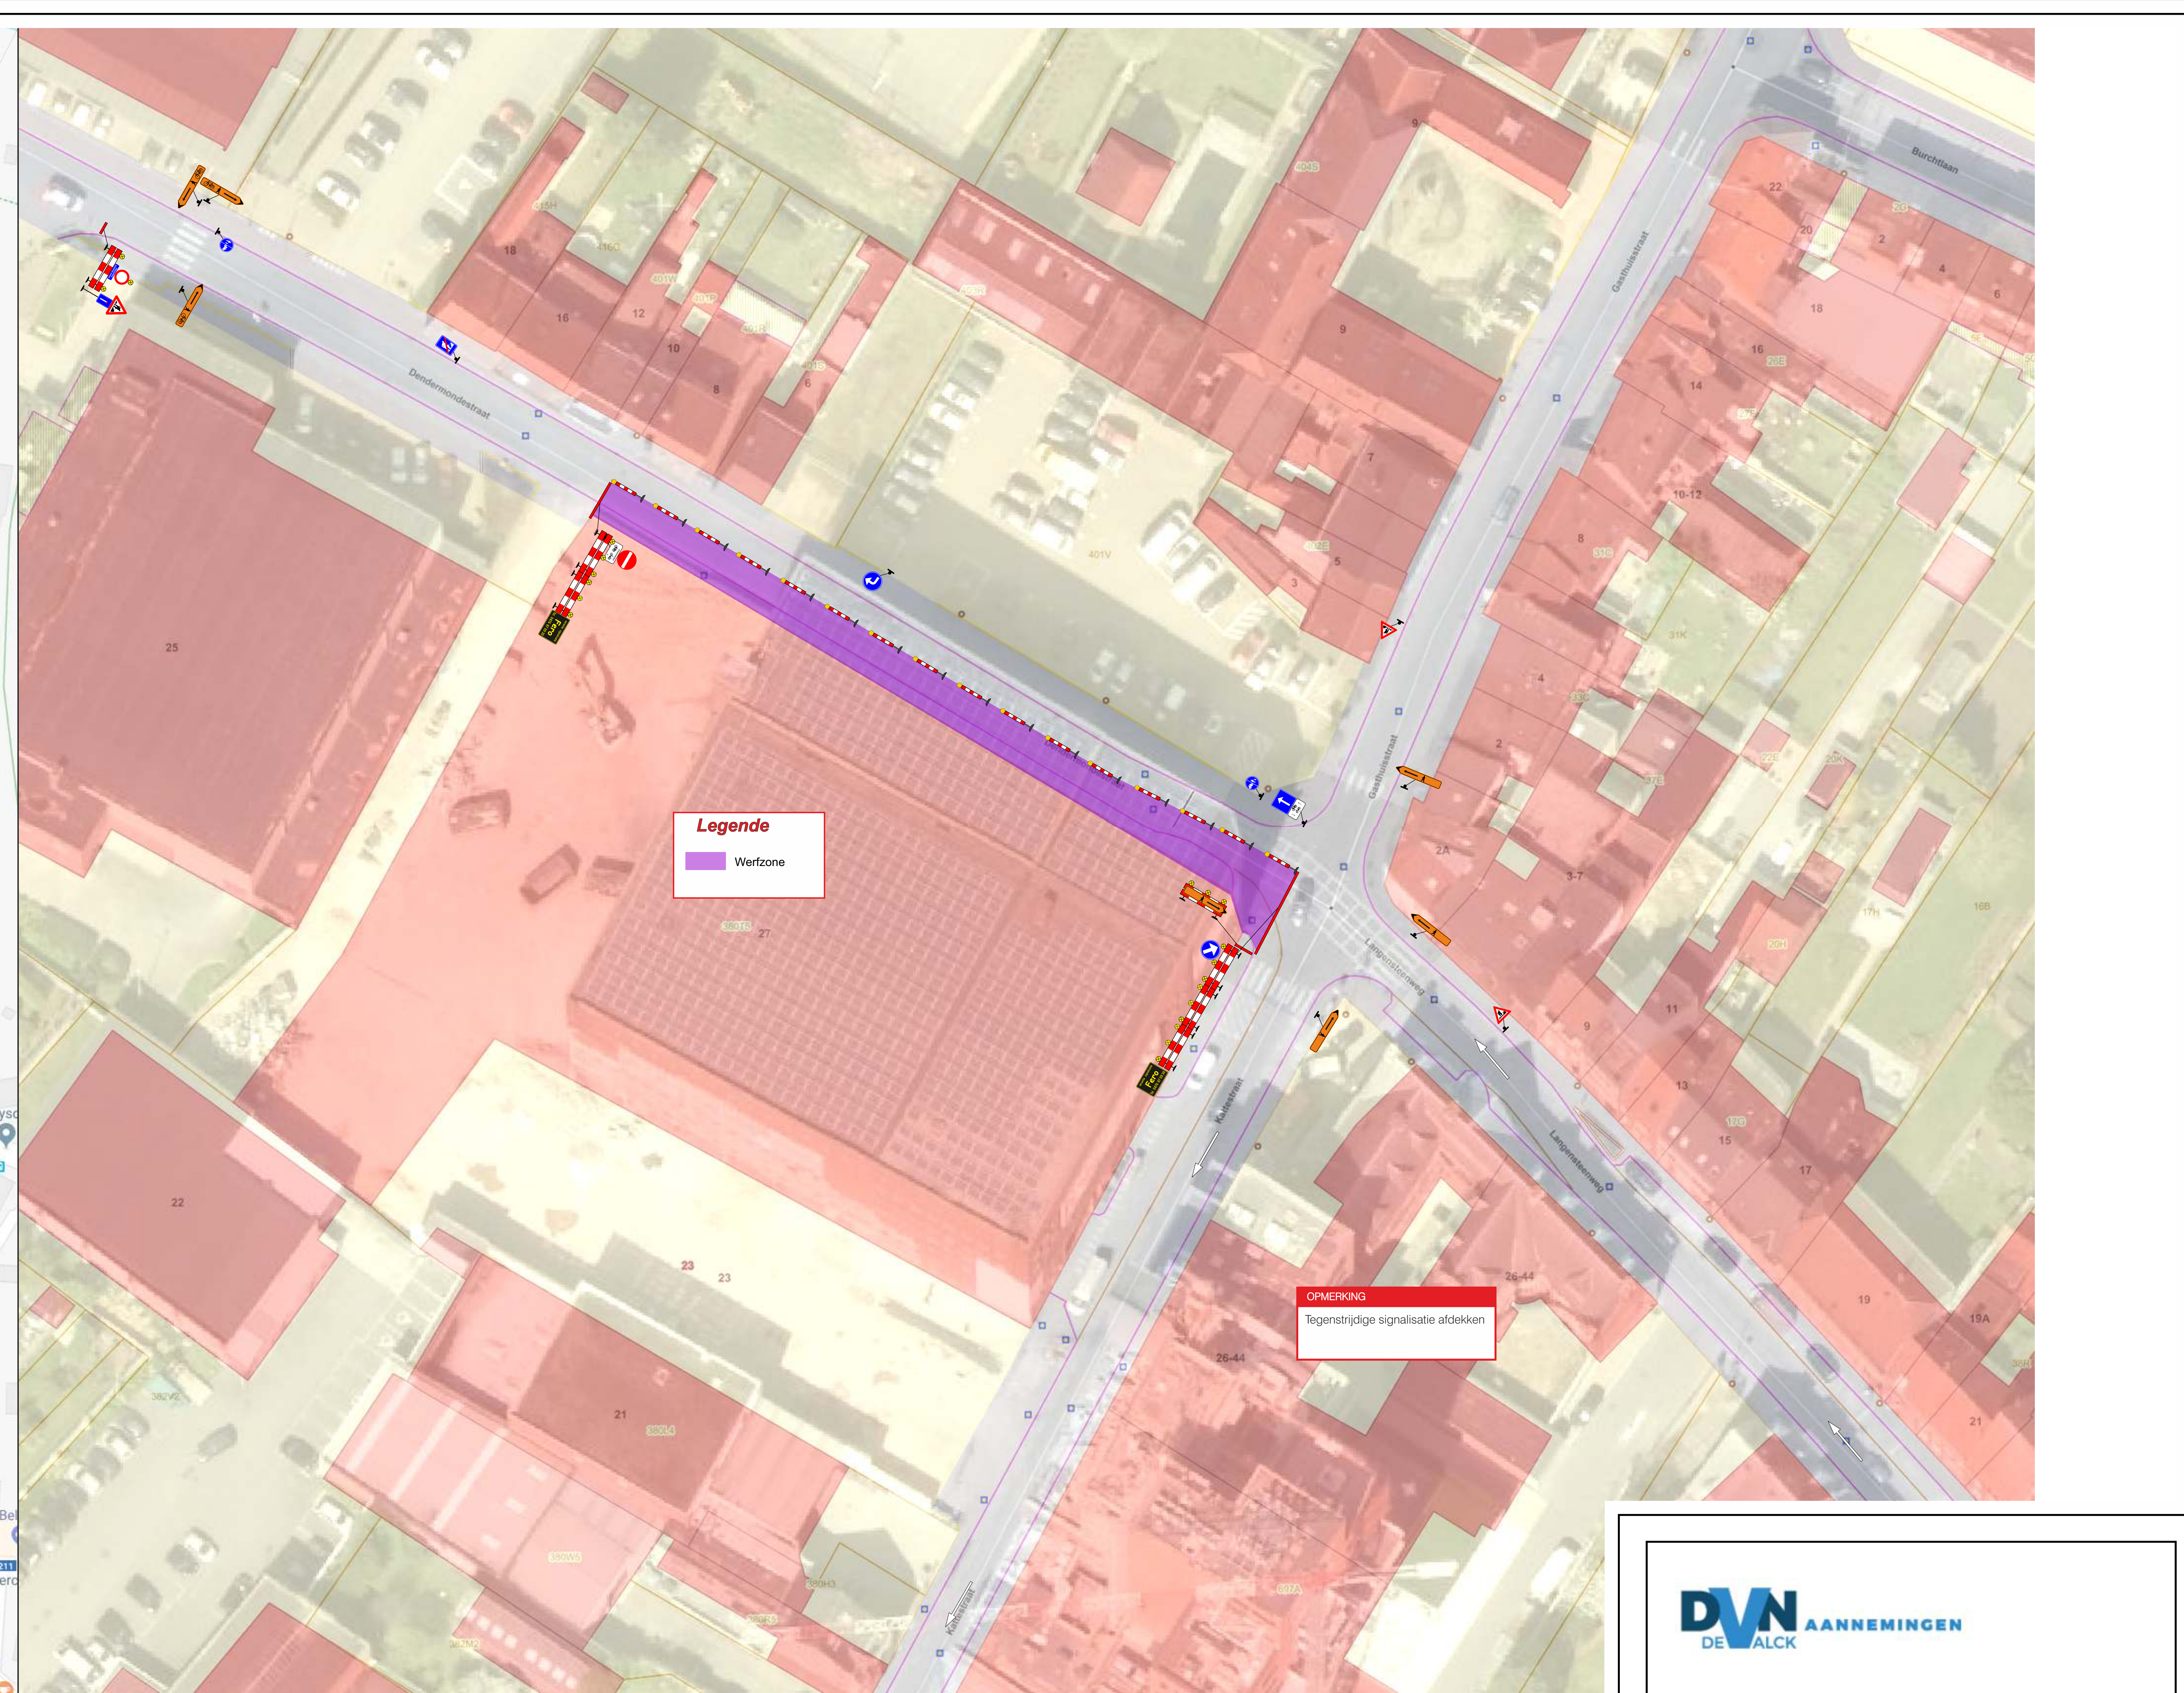



Merchtem

Dendermondsestraat - Kattestraat

signalisatieplan

Formaat	Datum	Plannummer	Index
A0	03/08/2021	F21-1901-01	A

Gazon en goedgekeurd / 2021	Index	Dozen	Omschrijving	Totaalnr.
	A	03/08/21	Ontwerp	YMY
Verantwoordelijke				SSU

Verenigingsschiedse signaalplan



0-6 Schiedse 0-6 Schiedse
 0-6 Schiedse 0-6 Schiedse
 0-6 Schiedse 0-6 Schiedse