


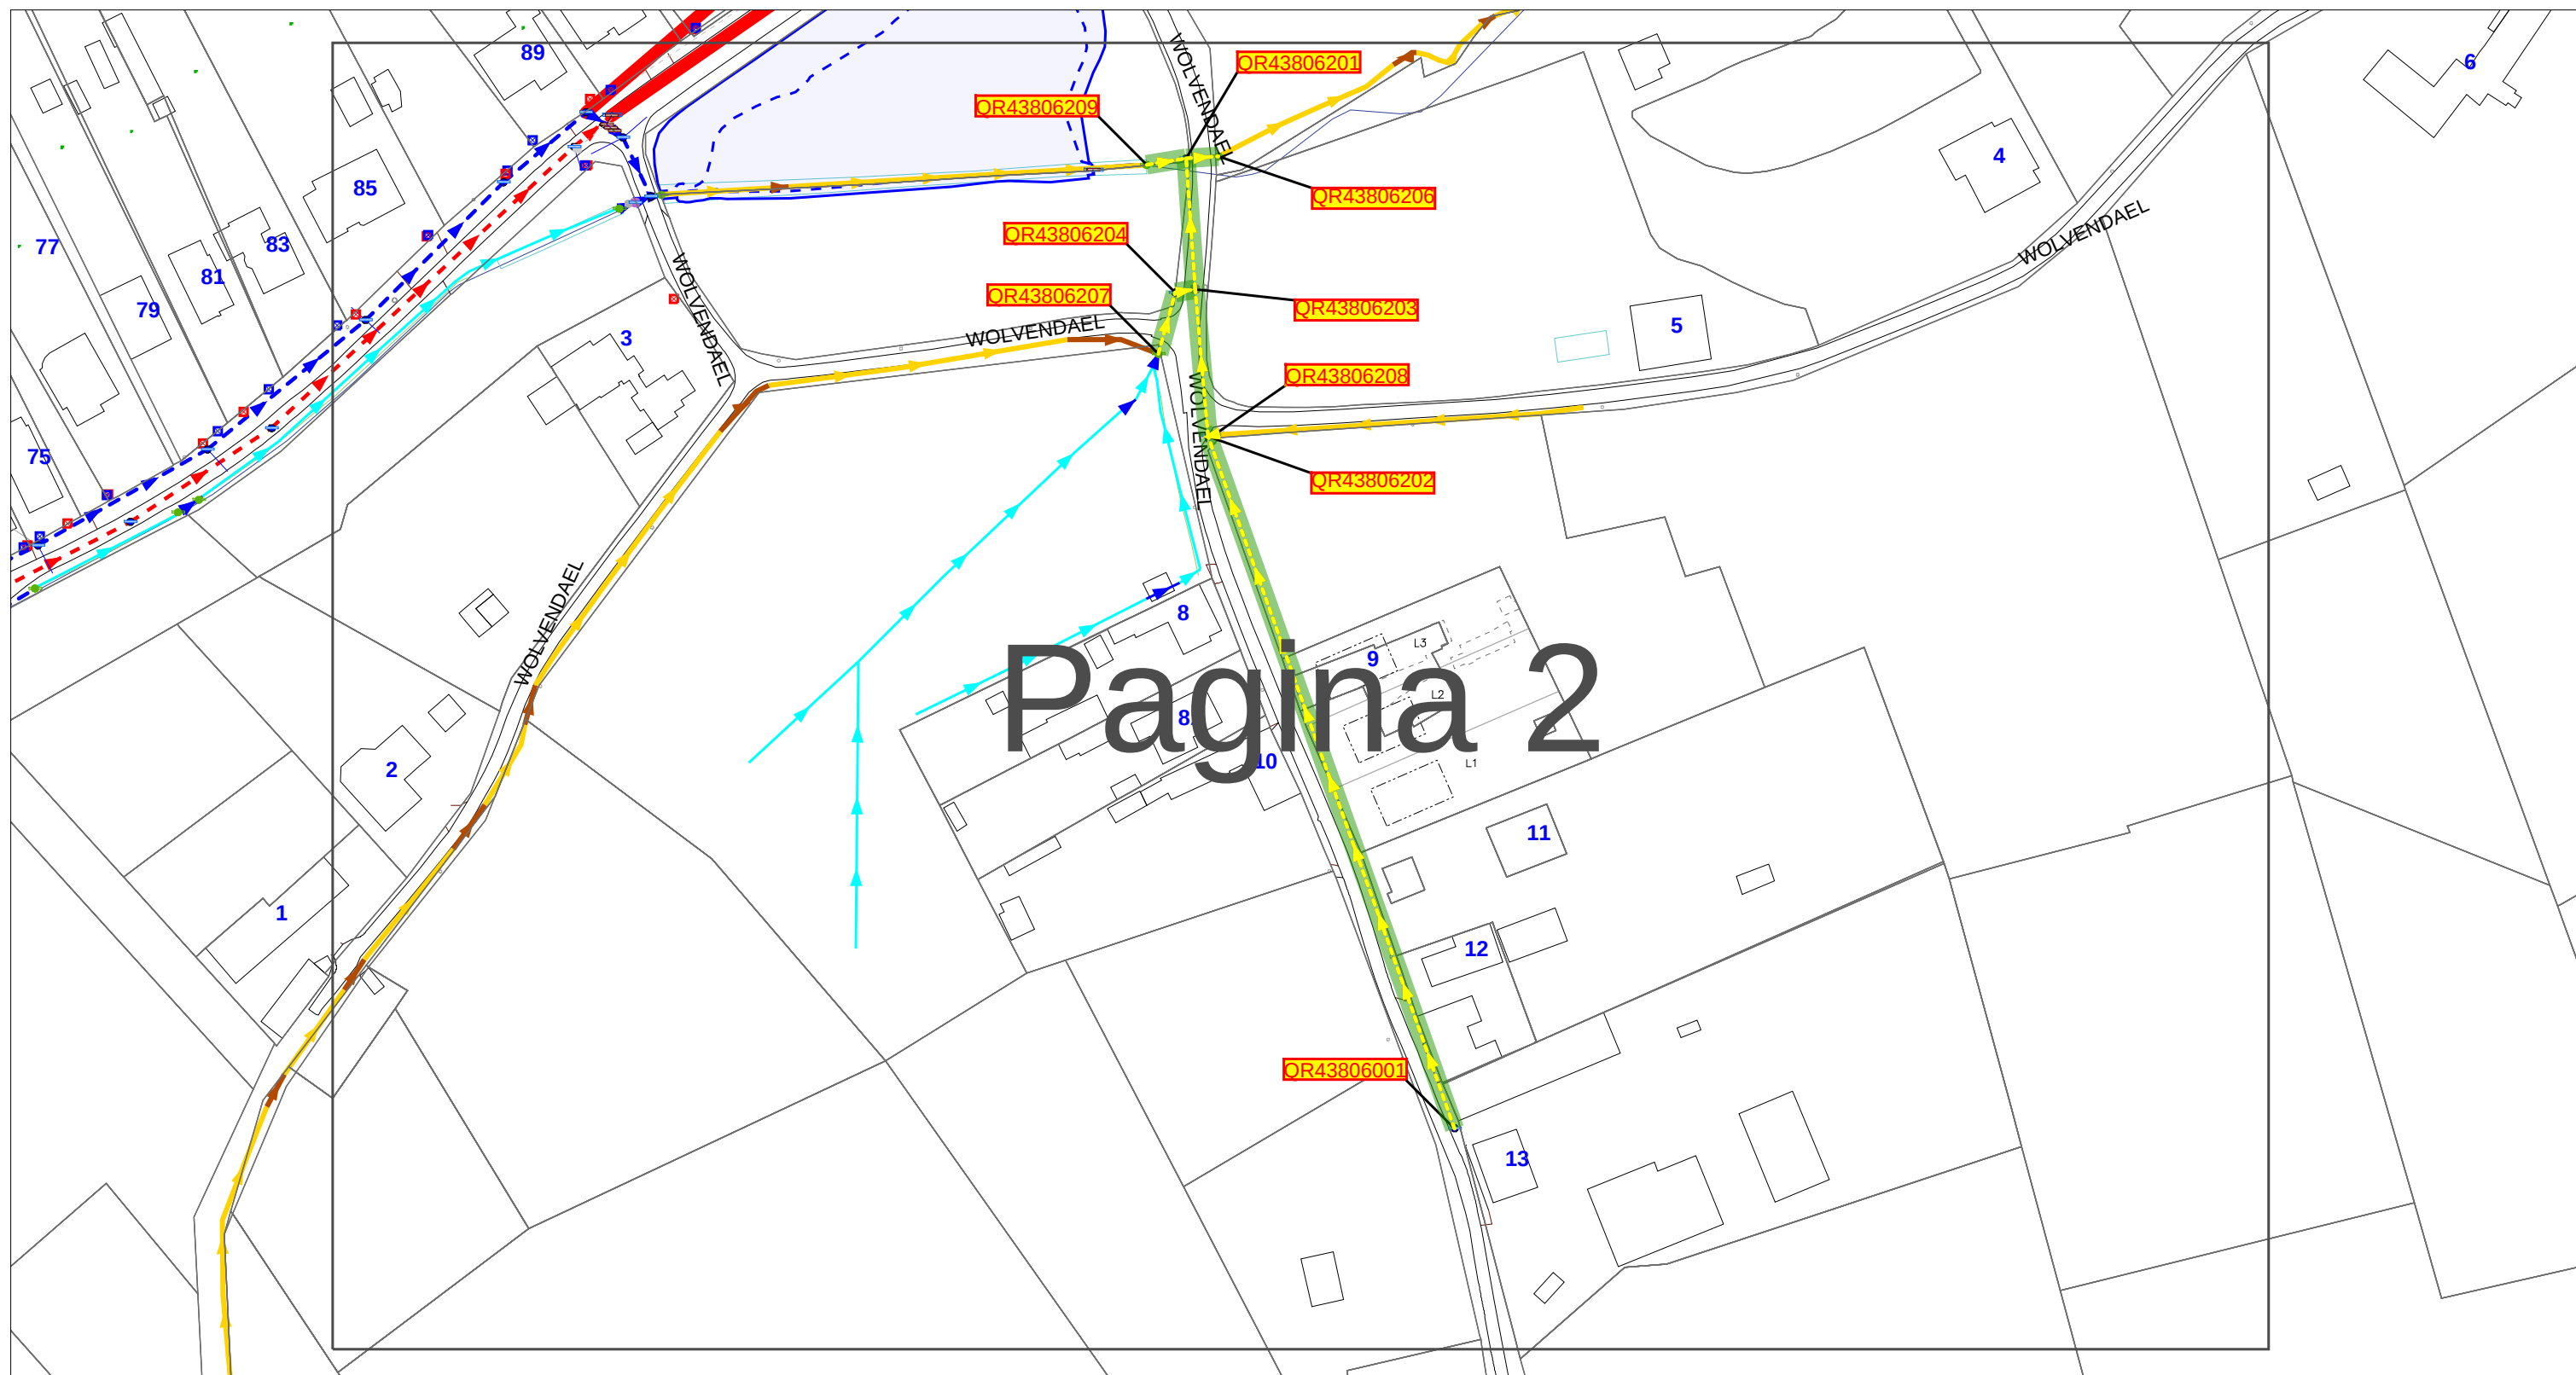

REINIGEN EN INSPECTEREN RIOLERING

Opmerking: het slib dient afgevoerd naar
GRONDREINIGINGSCENTRUM LIMBURG NV.
Contactpersoon: Kristof Evens, email: kristof@carmans.be.
tel. 011/45 48 45 fax 011/45 48 48. Gelieve steeds
het opdrachtnr 40.... of 60.... te vermelden op de slibbon

Toezichter Infrac	Gunter Niels
Tel	0470/74.23.92
Fax	
IA-dag (vrije dag)	

Jozef Alen

400000864539

Merchtem

Wolvendael

Ruiming en camera-inspectie

ø 300 Cirkel 184 m

ø 500 Cirkel 44 m

ø 700 Cirkel 15 m

Totaal = 243 m

Schaal : 1:1333

Afdrukdatum: 26/10/2021



fluvius.

