Provincie Vlaams BRABANT

Gemeente MERCHTEM

HET IS MOGELIJK IN MERCHTEM

Gemeentehuis MERCHTEM
Nieuwstraat 1
1785 MERCHTEM

tel: 052/38.12.04

Opgemeten en opgemaakt door:
Jos Emmerechts
gezworen landmeter expert (LAN040408)
Kouter 99
1785 MERCHTEM

Datum opmaak: 31.05.2024

Aangebrachte wijzigingen

nr.	Aard	datum

Dossiernummer:

Bestandsnaam: MERE263G.VERKAVELING 2024\Afschaffing Weg nr. 60

ROOILIJNDOSSIER

opgemaakt in functie van de opheffing van het noordelijke deel van Voetweg nr. 60

Gezien en voorlopig vastgesteld door de Gemeenteraad in zitting van

De algemeen directeur — *De voorzitter*

Chris Van den Bossche — *Walter TEUGELS*

Neergelegd in het administratief centrum voor openbaar onderzoek
vanaf tot en met
Namens het college,
De algemeen directeur — *De burgemeester*

Chris Van den BOSSCHE — *Maarten MAST*

Gezien en definitief vastgesteld door de gemeenteraad in zitting van

De algemeen directeur — *De voorzitter*

Chris Van den BOSSCHE — *Walter TEUGELS*

Schaal	Referentienummer AAPD
1 / 500	

ROOILIJNPLAN

GW7

met aanduiding van de Oppervlakten

Gemeente MERCHTEM

1e Afdeling
Sectie **E** nrs. **397d**, **263g** en **259b**

Legende :

Bestaande Toestand

- Punt opgemeten in coördinaten
- Punt in aanmerking genomen voor oppervlakteberekening
- Bestaande Paalsteen (aard)
- Nieuwe Paal in pvc.
- geplaatse houten piket
- Loofboom
- Electriciteits- Verlichtingspaal
- rioolschouw
- Brandkraan op waterleiding
- Haag
- Muur gemeen voor delen in gemeen gebruik
- platenmuur tegen de grens
- Afsluiting op de grens
- Afsluiting tegen de grens
- Gemene gracht
- Stationpunt opmeting
- Kadastrale grens
- Hoogten in TAW stelsel
- niet gematerialiseerd punt
- Eigendom Consoorten DE VLEMINCK aanpalende percelen eveneens bezwaard met het op de heffen gedeelte van de Voetweg nr. 60.

Aangevraagde Opheffing

A-B-C-D-d-c-b-a :
Op te heffen deel van Voetweg nr. 60
Knikpunt af te schaffen
Voetwegdeel

Schaal : 1/500

10 8 6 4 2 0 10 20 30 40 50

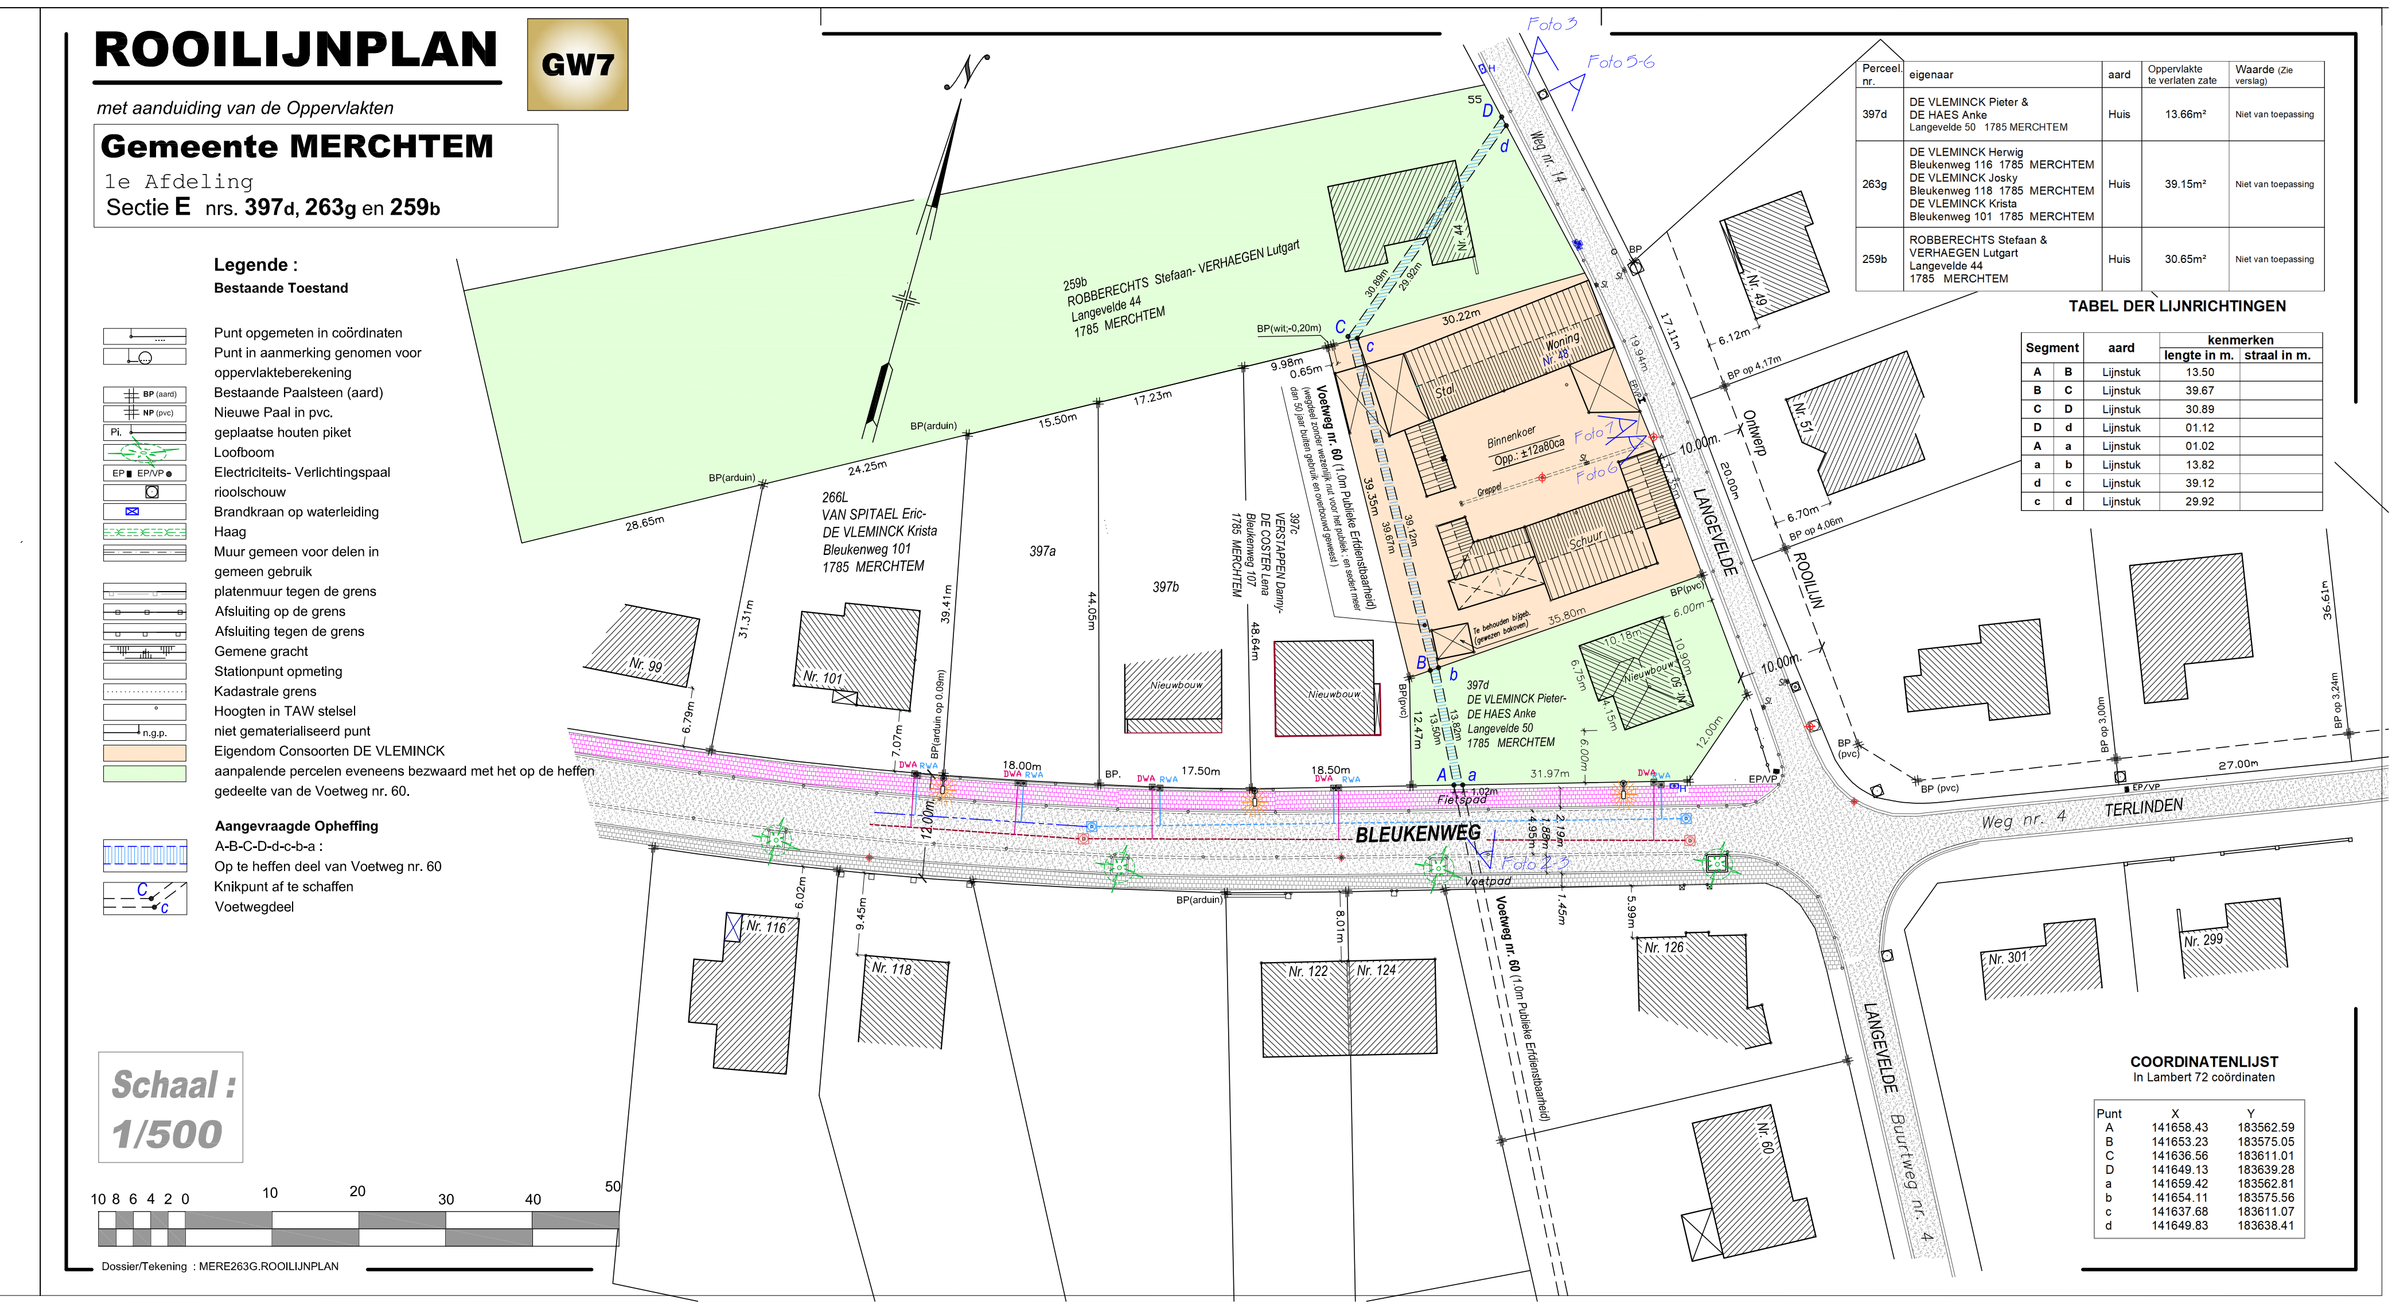

Perceel nr.	eigenaar	aard	Oppervlakte te verlaten zate	Waarde (Zie verslag)
397d	DE VLEMINCK Pieter & DE HAES Anke Langevelde 50 1785 MERCHTEM	Huis	13.66m²	Niet van toepassing
263g	DE VLEMINCK Herwig Bleukenweg 116 1785 MERCHTEM DE VLEMINCK Josky Bleukenweg 118 1785 MERCHTEM DE VLEMINCK Krista Bleukenweg 101 1785 MERCHTEM	Huis	39.15m²	Niet van toepassing
259b	ROBBERECHTS Stefaan & VERHAEGEN Lutgart Langevelde 44 1785 MERCHTEM	Huis	30.65m²	Niet van toepassing

TABEL DER LIJNRICHTINGEN

Segment		aard	kenmerken lengte in m.	kenmerken straal in m.
A	B	Lijnstuk	13.50	
B	C	Lijnstuk	39.67	
C	D	Lijnstuk	30.89	
D	d	Lijnstuk	01.12	
A	a	Lijnstuk	01.02	
a	b	Lijnstuk	13.82	
d	c	Lijnstuk	39.12	
c	d	Lijnstuk	29.92	

COORDINATENLIJST
In Lambert 72 coördinaten

Punt	X	Y
A	141658.43	183562.59
B	141653.23	183575.05
C	141636.56	183611.01
D	141649.13	183639.28
a	141659.42	183562.81
b	141654.11	183575.56
c	141637.68	183611.07
d	141649.83	183638.41

Dossier/Tekening : MERE263G.ROOILIJNPLAN