


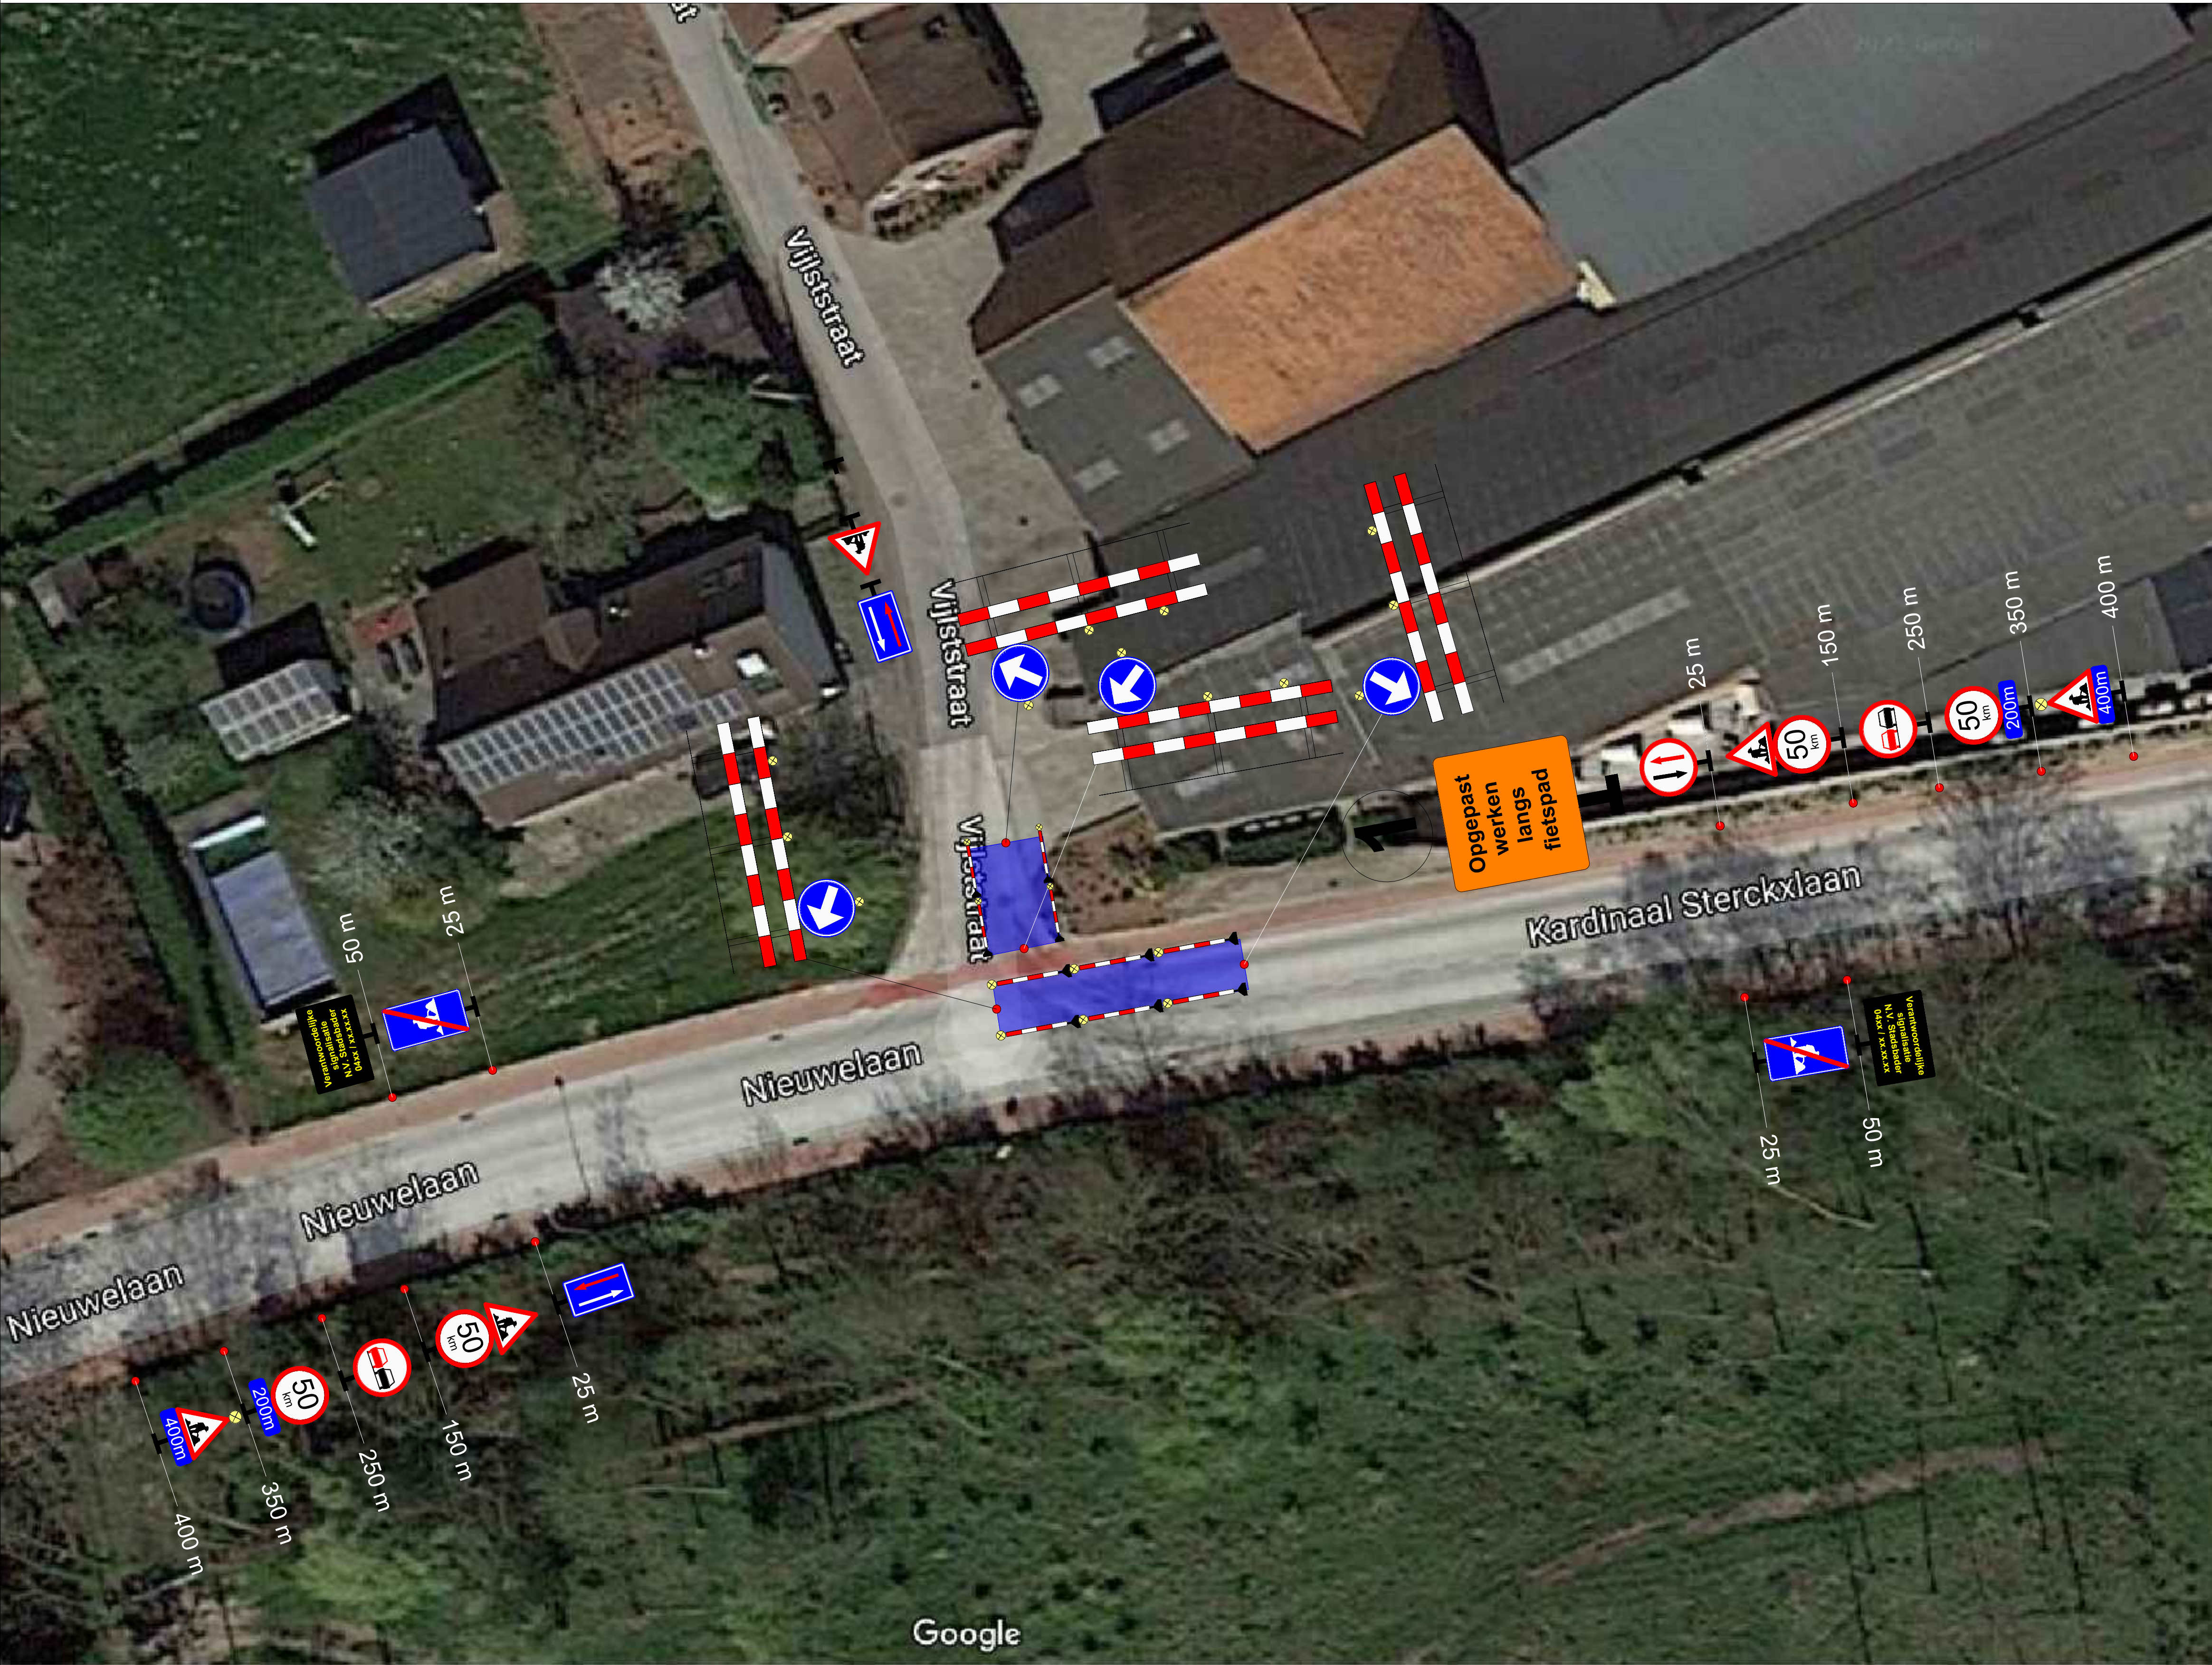

BORDENLIJST	
Name	Count
A31	5
B19	1
B21	2
Barricade	4
C35	2
C43 - 50	4
D1c	4
F47	2
Klein bord 1	1
OB type Ia	4
Verantwoordelijke aannemer	2
Bakens recht (l/m)	50

LEGENDE

Werkzone

MINISTERIE VAN DE VLAAMSE GEMEENSCHAP
AGENTSCHAP WEGEN EN VERKEER



IJZERLAAN ANTWERPEN

Collector - nieuwelaan - Vijlststraat

Signalisatieplan

ID	DATUM:	OMSCHRIJVING WIJZIGING	TEK
A	18/06/2021	Aanpassingen volgens opmerkingen	CR
B			
C			
D			
E			
F			
G			
H			

STADSBADER

INFRA BOUW MILIEU

OPGEMAAKT DOOR: Carl Reygaert



Werfleider: Ronny Wittoek

WERFNUMMER:	DATUM:	SCHAAL:	PLANNR:	INDEX:	AFMETINGEN PLAN:
SF15 - 0250 - RO	18/06/2021	var.	01	A	A1