
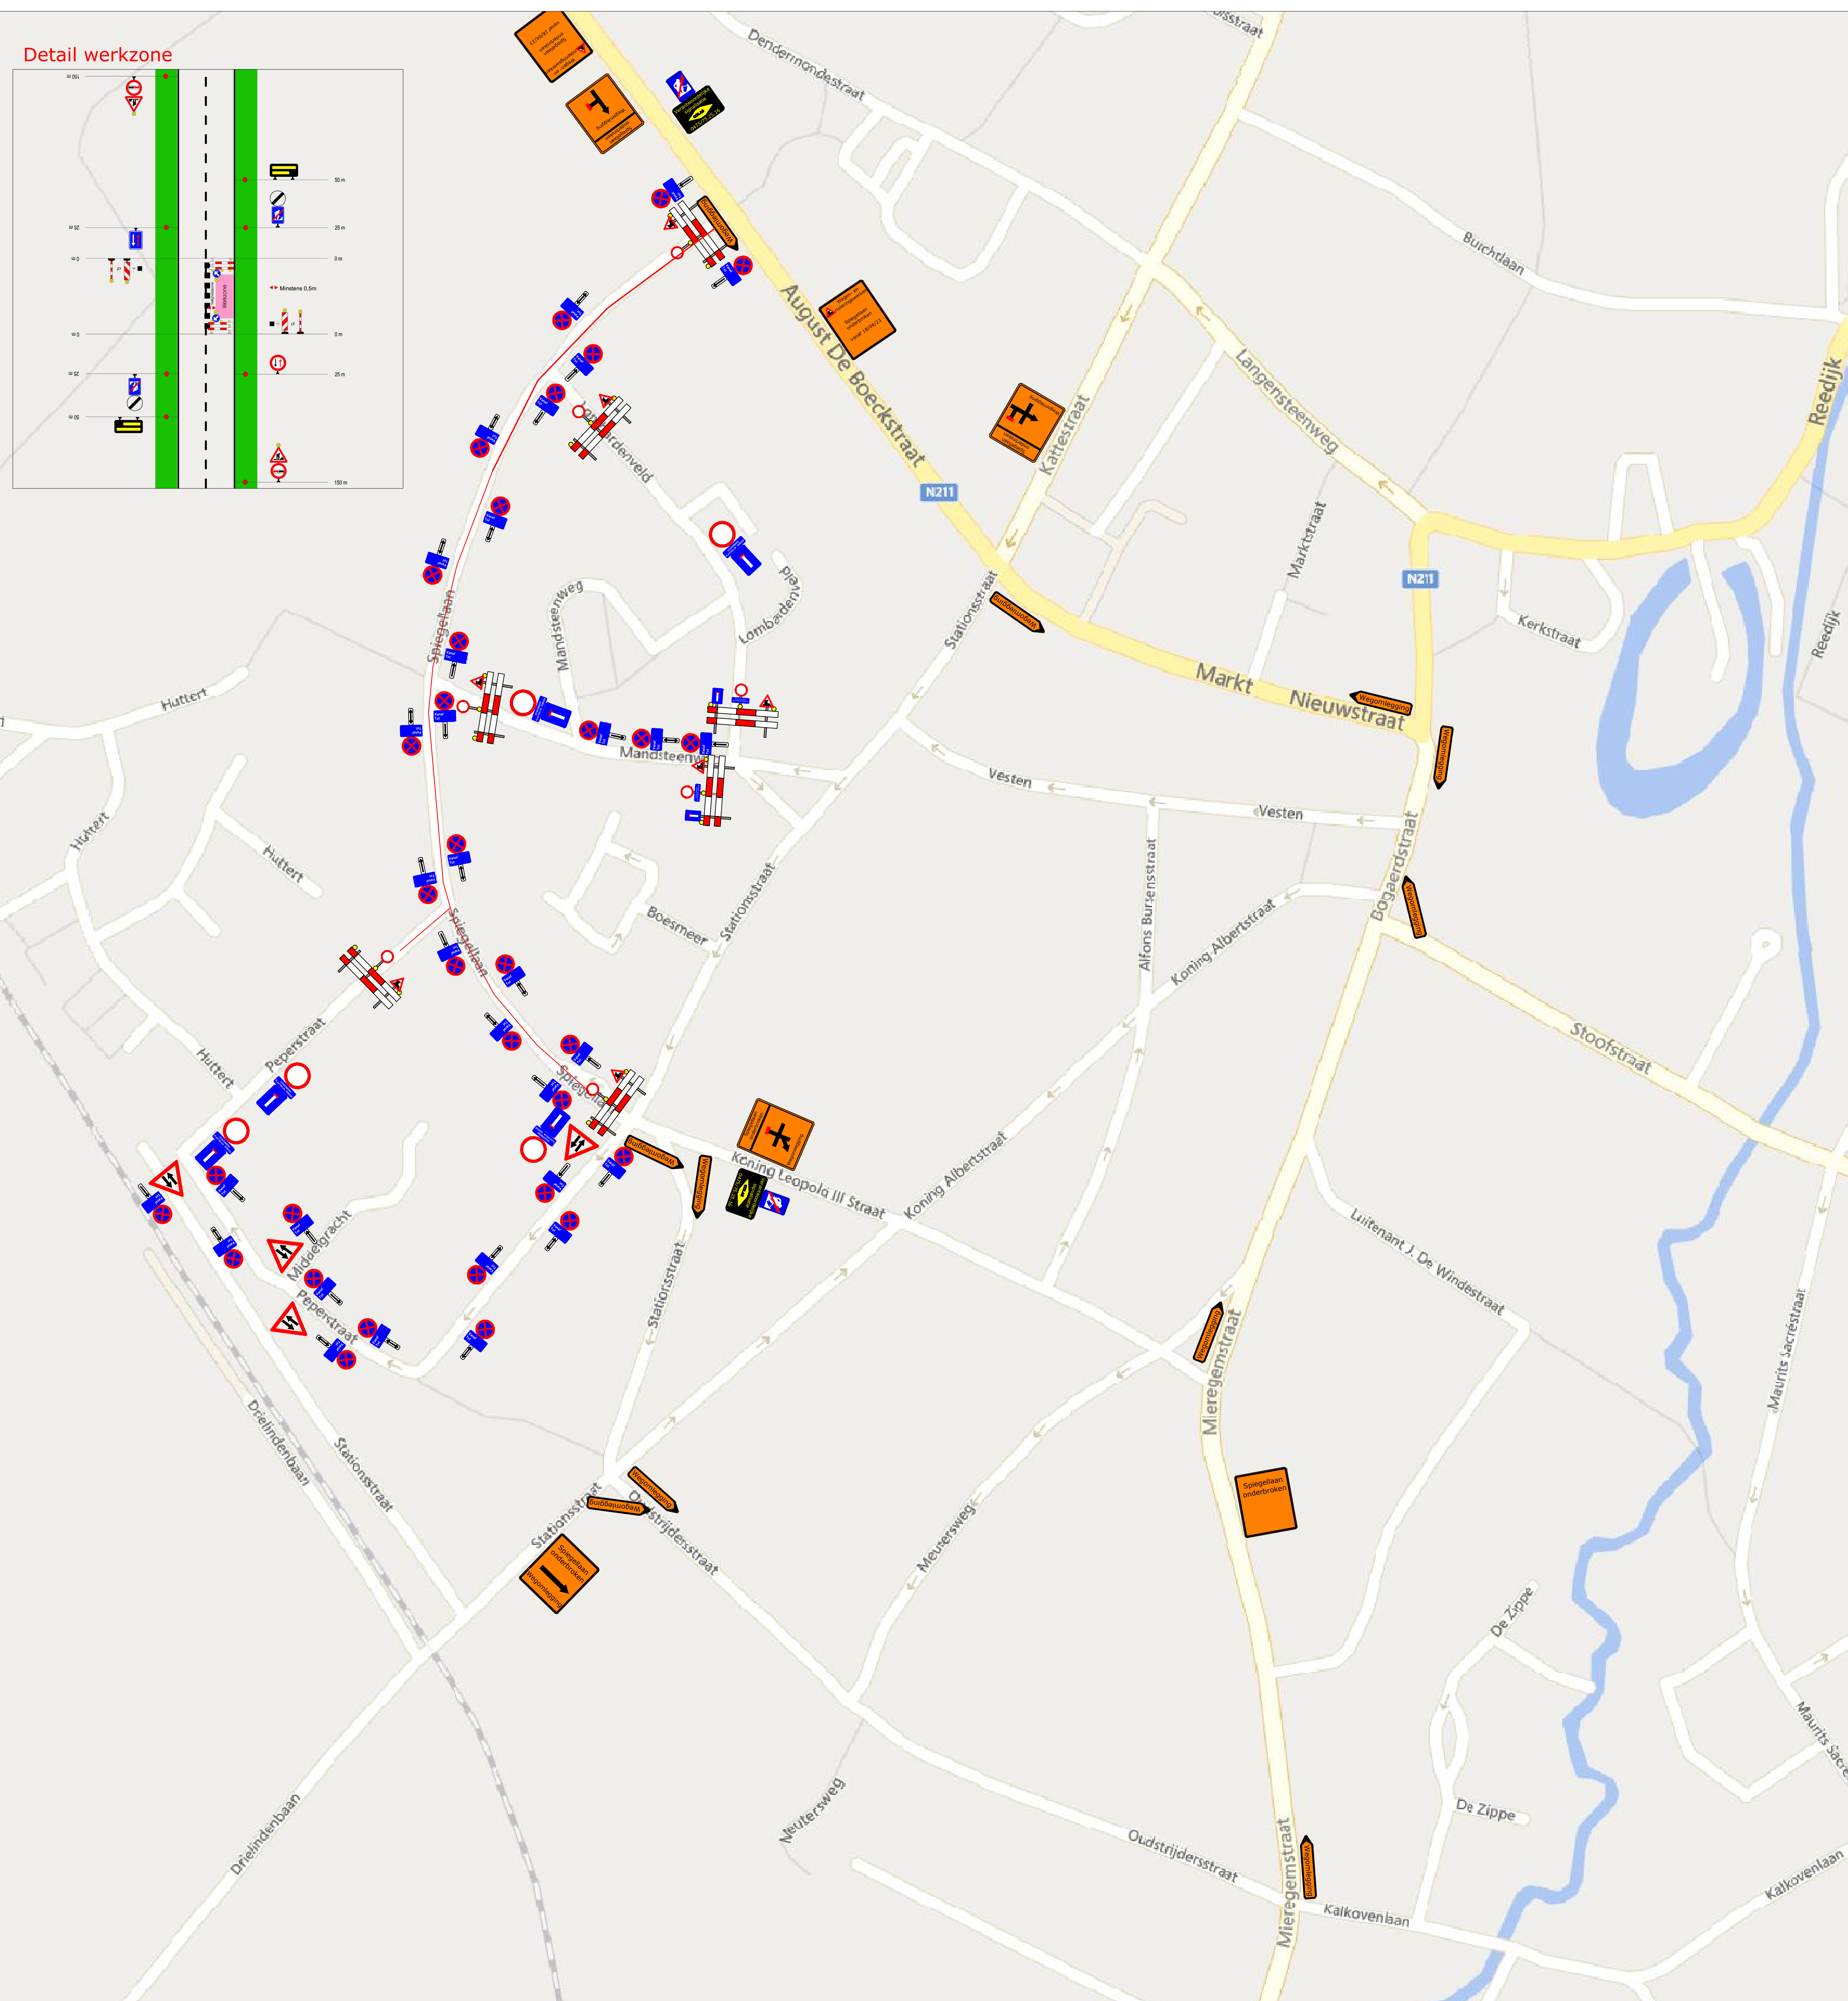


Detail werkzone

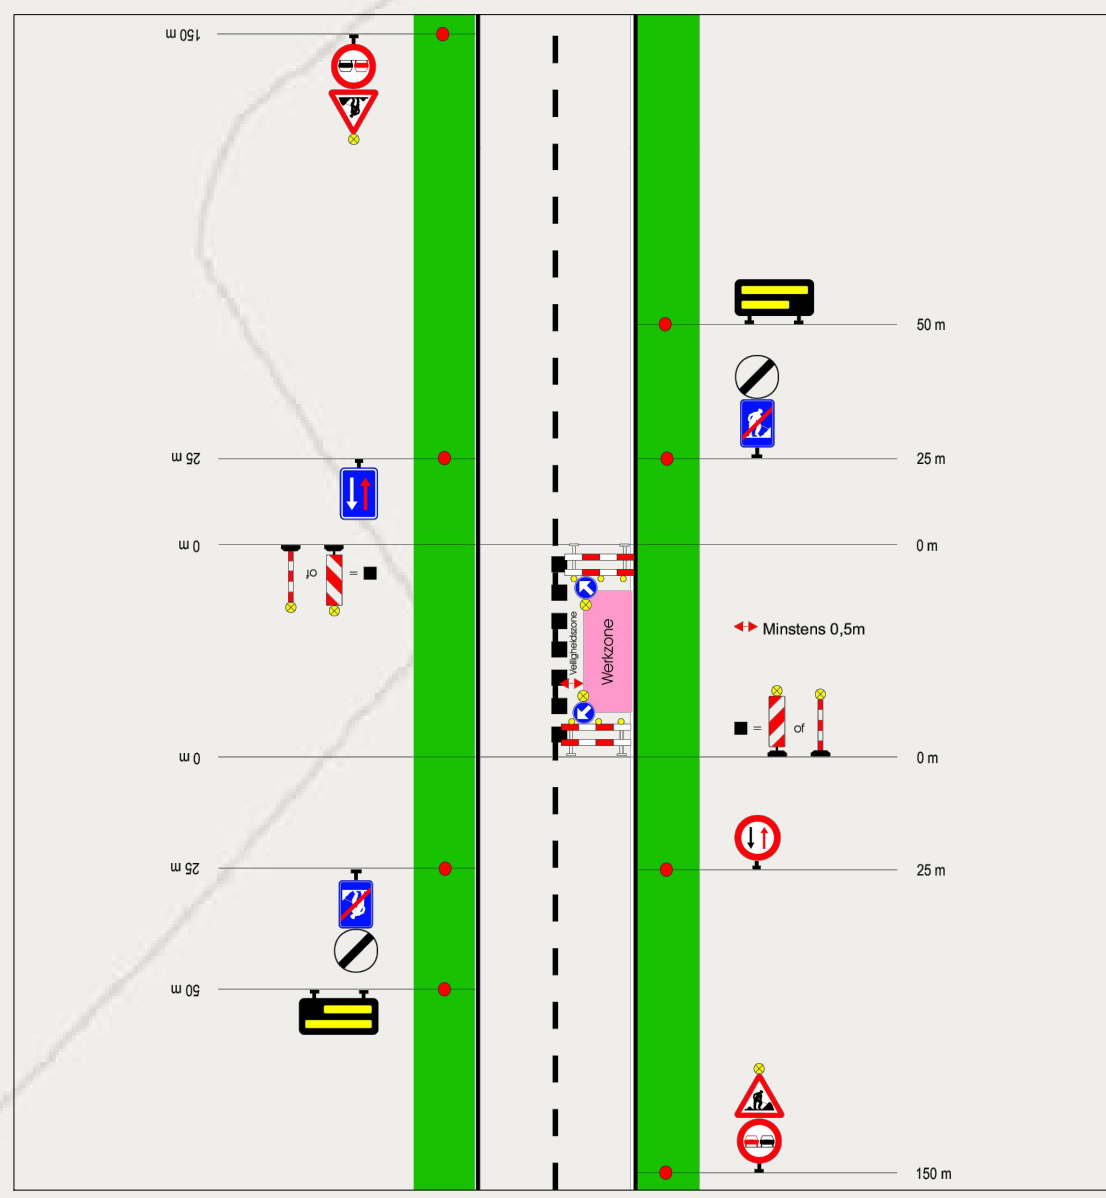

Verantwoordelijke signalisatie: Colas Noord nv Dellestraat 25 3550 Heuden-Zolder	Afdeling SIGNALISATIE Matti Teniers Mob.: (0471) 10.19.99 Mail: matti.teniers@colas.be Permanentie: (0475) 75 25 16
-------------------------------------------------------------------------------------------	---

Het plaatsen van bestendige wegsignalisatie en het regelen van het verkeer gebeurt zoals voorzien bij het M.B. VAN 7 MEI 1999 Hoofdstuk I Art 2 tot en met 7 en rekening houdend met:

-M.B. VAN 11 OKTOBER 1976 "Schikking betreffende de minimum afmetingen en bijzondere plaatsingsvoorwaarden van de verkeerstekens en bijkomende borden  
-K.B. VAN 1 DECEMBER 1975 "Signaleren der werken en de verkeersbelemmering. Het afsluiten van volgende wegen, met bijgevoegde omleidingsweg.

Luchtleidingen voor de verlichting van signalisatie wordt geplaatst op een vrije hoogte van 4m80.



**Colas Centrum nv**  
Antoon Van Oslaen 1/288  
1120 Brussel  
Tel.: (02) 482 06 30  
Mail: centrum@colas.be  
www.colas.be

Ontworpen en getekend door : dienst Signalisatie  
naam : Matti Teniers

Bouwheer, opdrachtgevers :  
Studiebureau :  
Provincie: Vlaams-Brabant  
Stad/Gemeente: Merchtem  
PROJECT: Spiegellaan, Merchtem

**Signalisatieplan:  
Spiegellaan - Fase 3 - Overige dagen**

Interne vrijgave : Signalisatie: MT ☒ (adjunct-/hoofd-)verfeider: Jv ☒	Plannr. : 444709/S008.01/01-00
Gezien en goedgekeurd : zie bijbehorende vergunning	Index Datum Wijziging
Geldigverklaring (adjunct-/hoofd-)verfeider: Zie plannenlijst signalisatie (G:\Signalisatie\Plannenlijst\SIGNALISATIE filialen.xls)	
Werfeider: Joris Verbeiren GSM: 0475/66.62.12	