


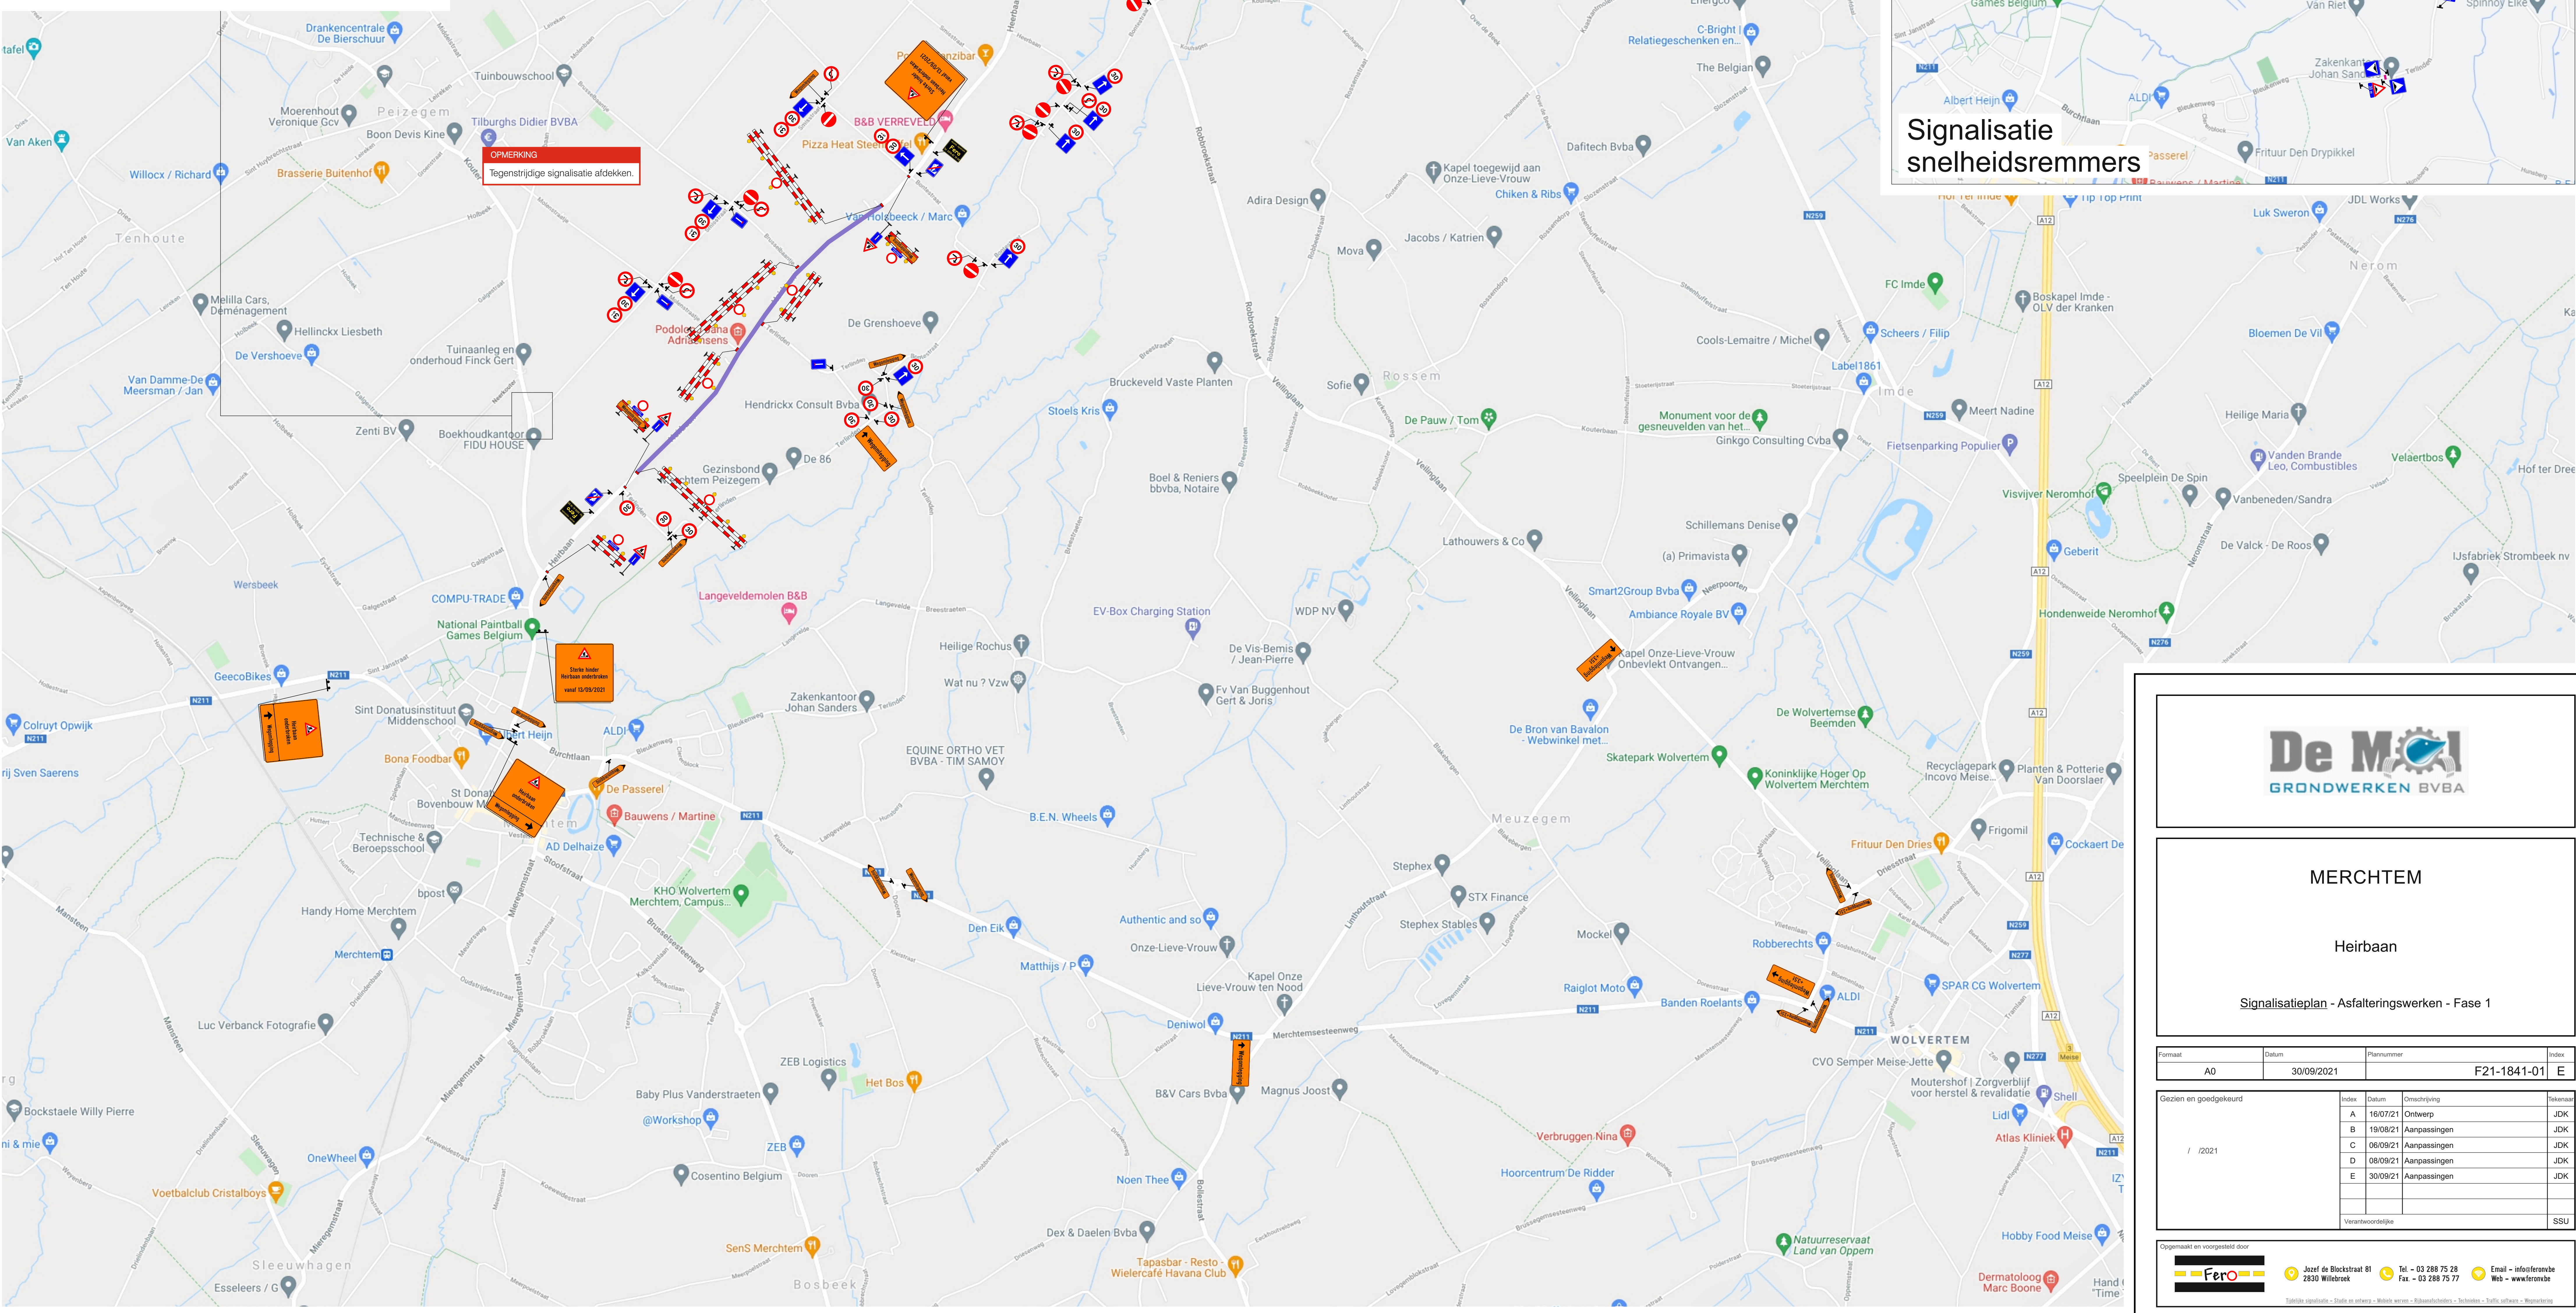

Signalisatie snelheidsremmers



MERCHTEM

Heirbaan

Signalisatieplan - Asfalteringswerken - Fase 1

Formaat	Datum	Plannummer	Index
A0	30/09/2021	F21-1841-01	E

Gezien en goedgekeurd	Index	Datum	Omschrijving	Tekenaar
/ 2021	A	16/07/21	Ontwerp	JDK
	B	19/09/21	Aanpassingen	JDK
	C	06/09/21	Aanpassingen	JDK
	D	08/09/21	Aanpassingen	JDK
	E	30/09/21	Aanpassingen	JDK
Verantwoordelijke				SSU

Opgemaakt en voorgesteld door
Fer

Jozef de Blockstraat 81
2830 Willebroek
Tel - 03 288 75 28
Fax - 03 288 75 77
Email - info@ferwbe
Web - www.ferwbe

Taaklijst opstellen - Stoffe en uitvoer - Mobiliteitsplan - Rijbaanontwerpen - Toelichting - Trefwoorden - Bevestiging