
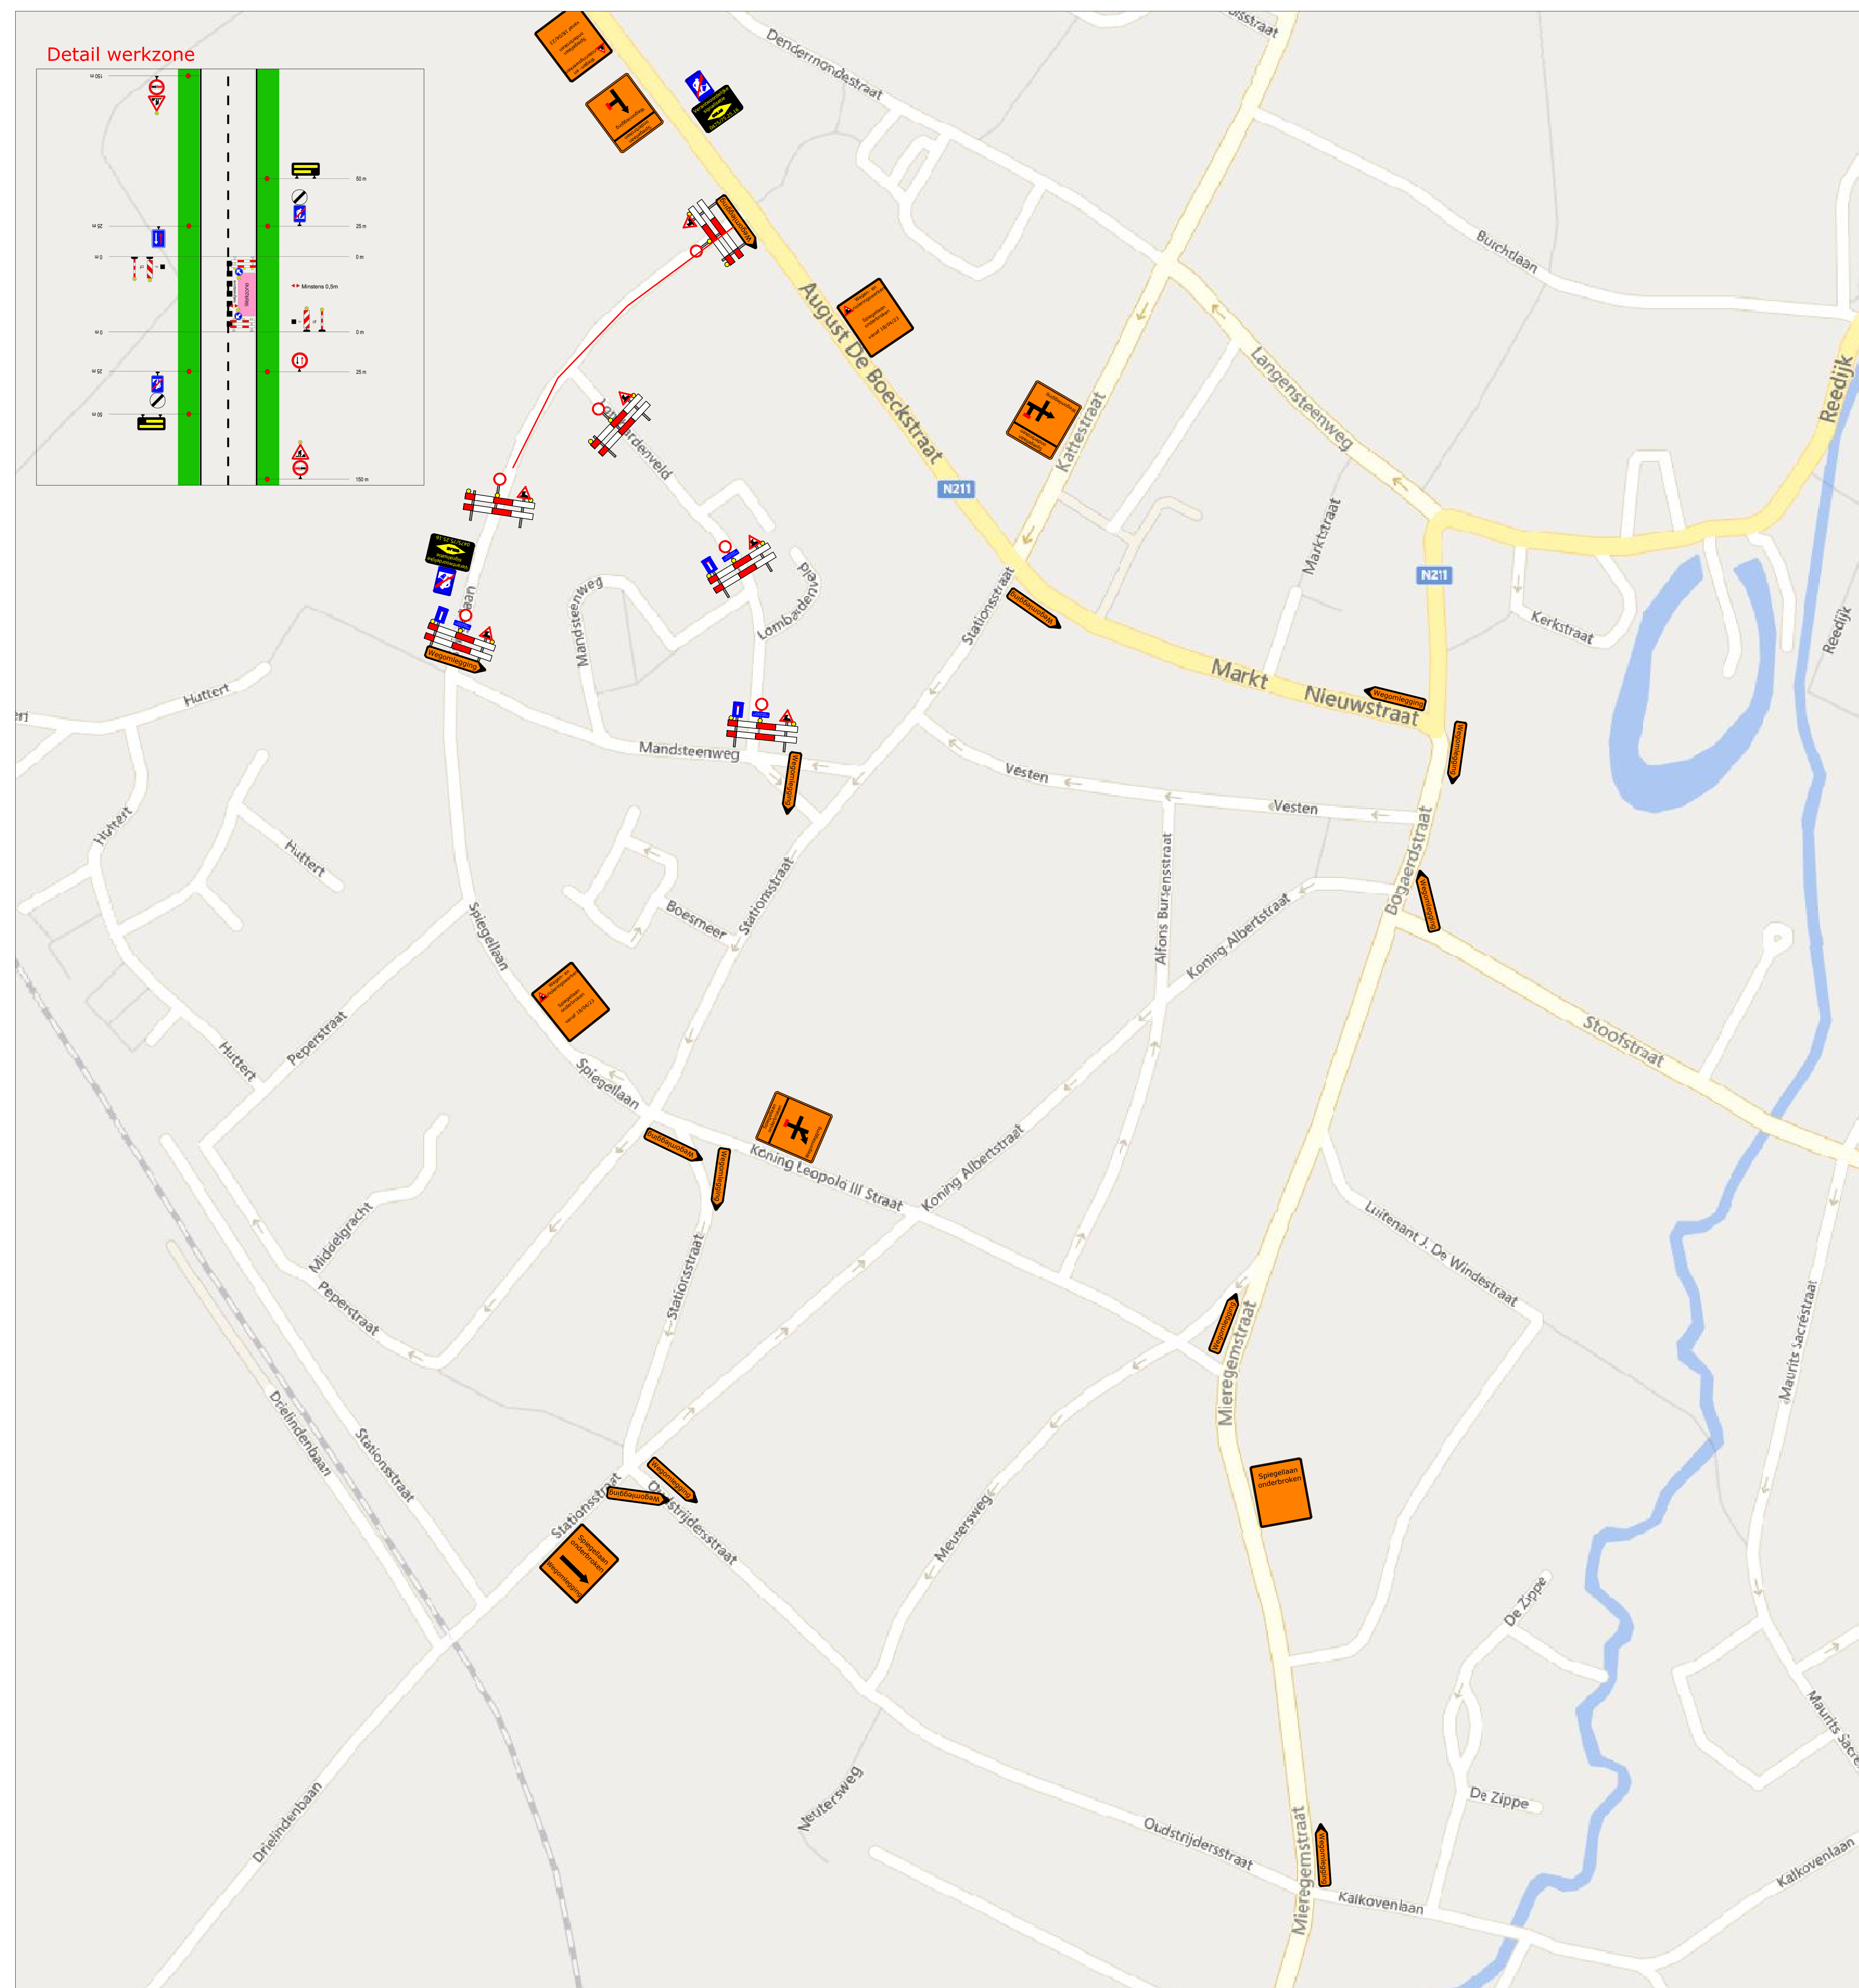


Detail werkzone

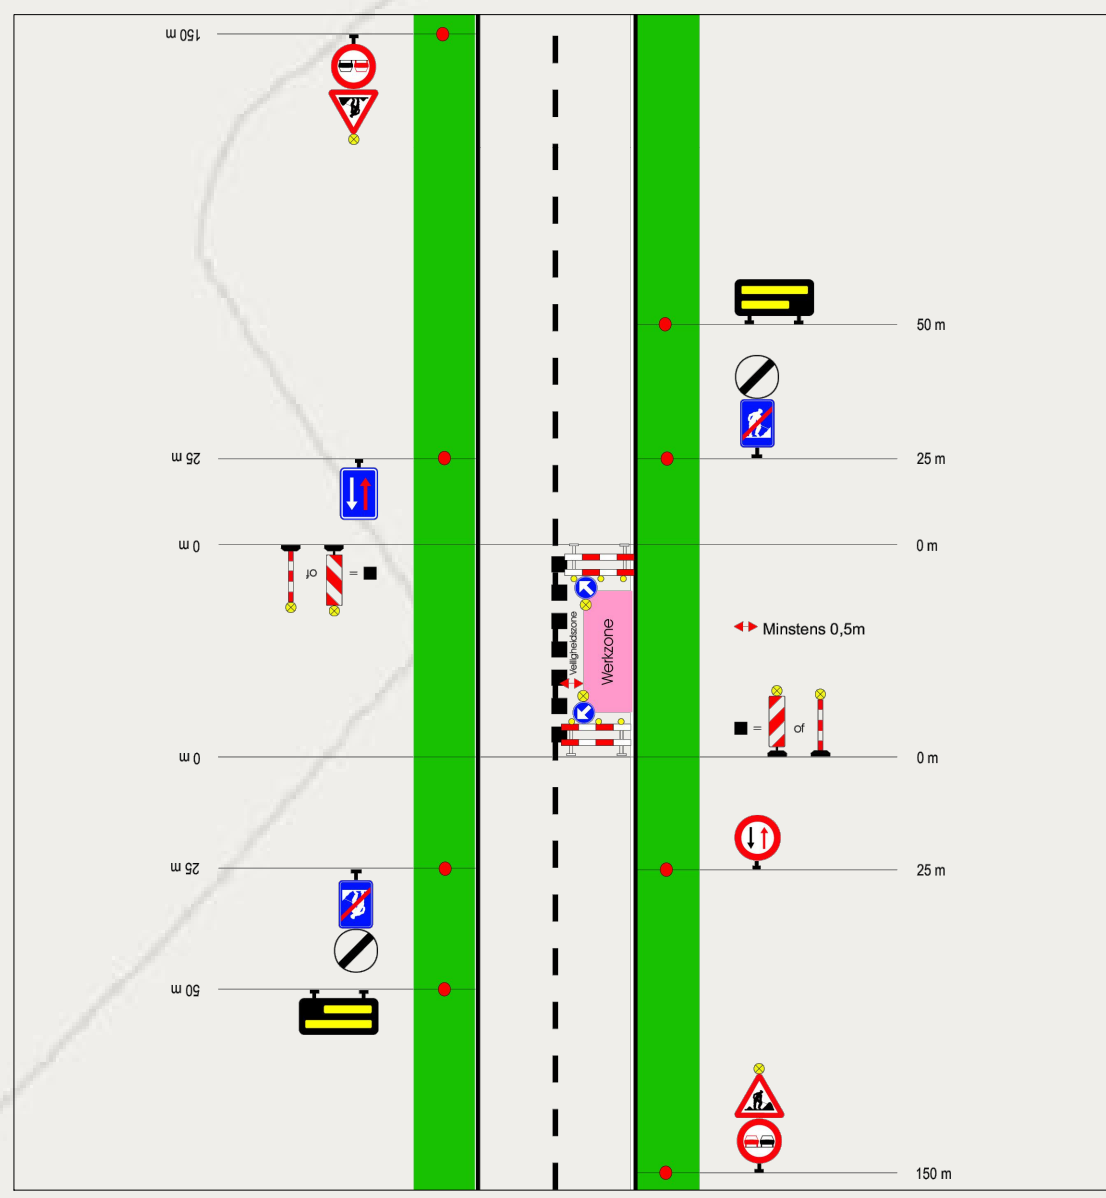


Verantwoordelijke signalisatie: Colas Noord nv Dellestraat 25 3550 Heuden-Zolder	Afdeling SIGNALISATIE Matti Teniers Mob.: (0471) 10.19.99 Mail: matti.teniers@colas.be Permanentie: (0475) 75 25 16
--	--

Het plaatsen van bestendige wegsignalisatie en het regelen van het verkeer gebeurt zoals voorzien bij het M.B. VAN 7 MEI 1999 Hoofdstuk I Art 2 tot en met 7 en rekening houdend met:

-M.B. VAN 11 OKTOBER 1976 "Schikking betreffende de minimum afmetingen en bijzondere plaatsingsvoorwaarden van de verkeerstekens en bijkomende borden
-K.B. VAN 1 DECEMBER 1975 "Signaleren der werken en de verkeersbelemmering. Het afsluiten van volgende wegen, met bijgevoegde omleidingsweg.

Luchtleidingen voor de verlichting van signalisatie wordt geplaatst op een vrije hoogte van 4m80.



Colas Centrum nv
Antoon Van Oslaen 1/288
1120 Brussel
Tel.: (02) 482 06 30
Mail: centrum@colas.be
www.colas.be

Ontworpen en getekend door :	dienst Signalisatie
naam :	Matti Teniers

Bouwheer, opdrachtgevers :	Studiebureau :	Provincie: Vlaams-Brabant Stad/Gemeente: Merchtem
PROJECT: Spiegelglaan, Merchtem		

**Signalisatieplan:
Spiegelglaan - Fase 2 - Overige dagen**

Interne vrijgave :	Plannr. : 444709/S005.01/01-00
Signalisatie: MT ☒	Index Datum Wijziging
(adjunct-/hoofd-)verfeider: Jv ☒	
Gezien en goedgekeurd :	
zie bijbehorende vergunning	
Geldigverklaring (adjunct-/hoofd-)verfeider:	
Zie plannenlijst signalisatie (G:\Signalisatie\Plannenlijst\SIGNALISATIE filialen.xls)	
Verfeider: Joris Verbeiren GSM: 0475/66.62.12	

Schaal :	Afm. plan : 914x600mm	Datum : 03/04/2023	Besteknr. :
----------	-----------------------	--------------------	-------------